
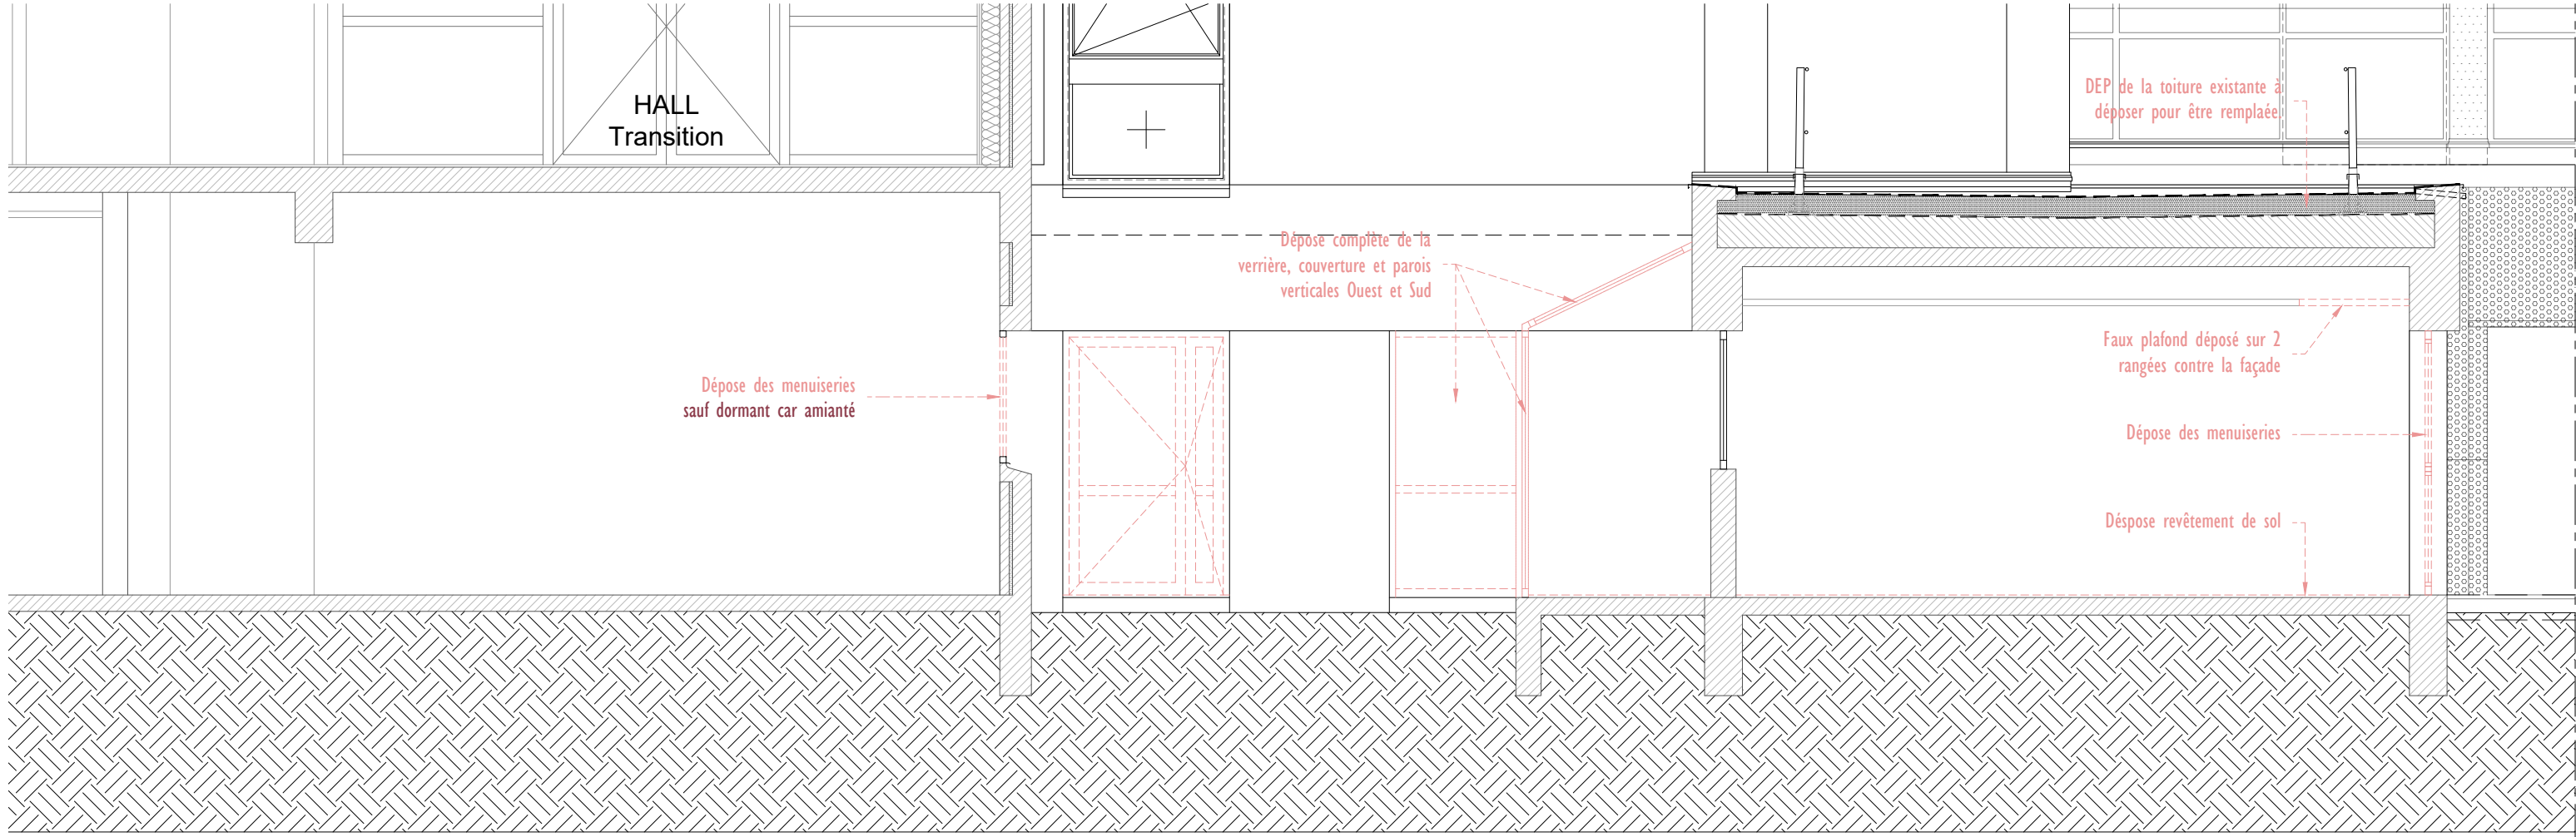


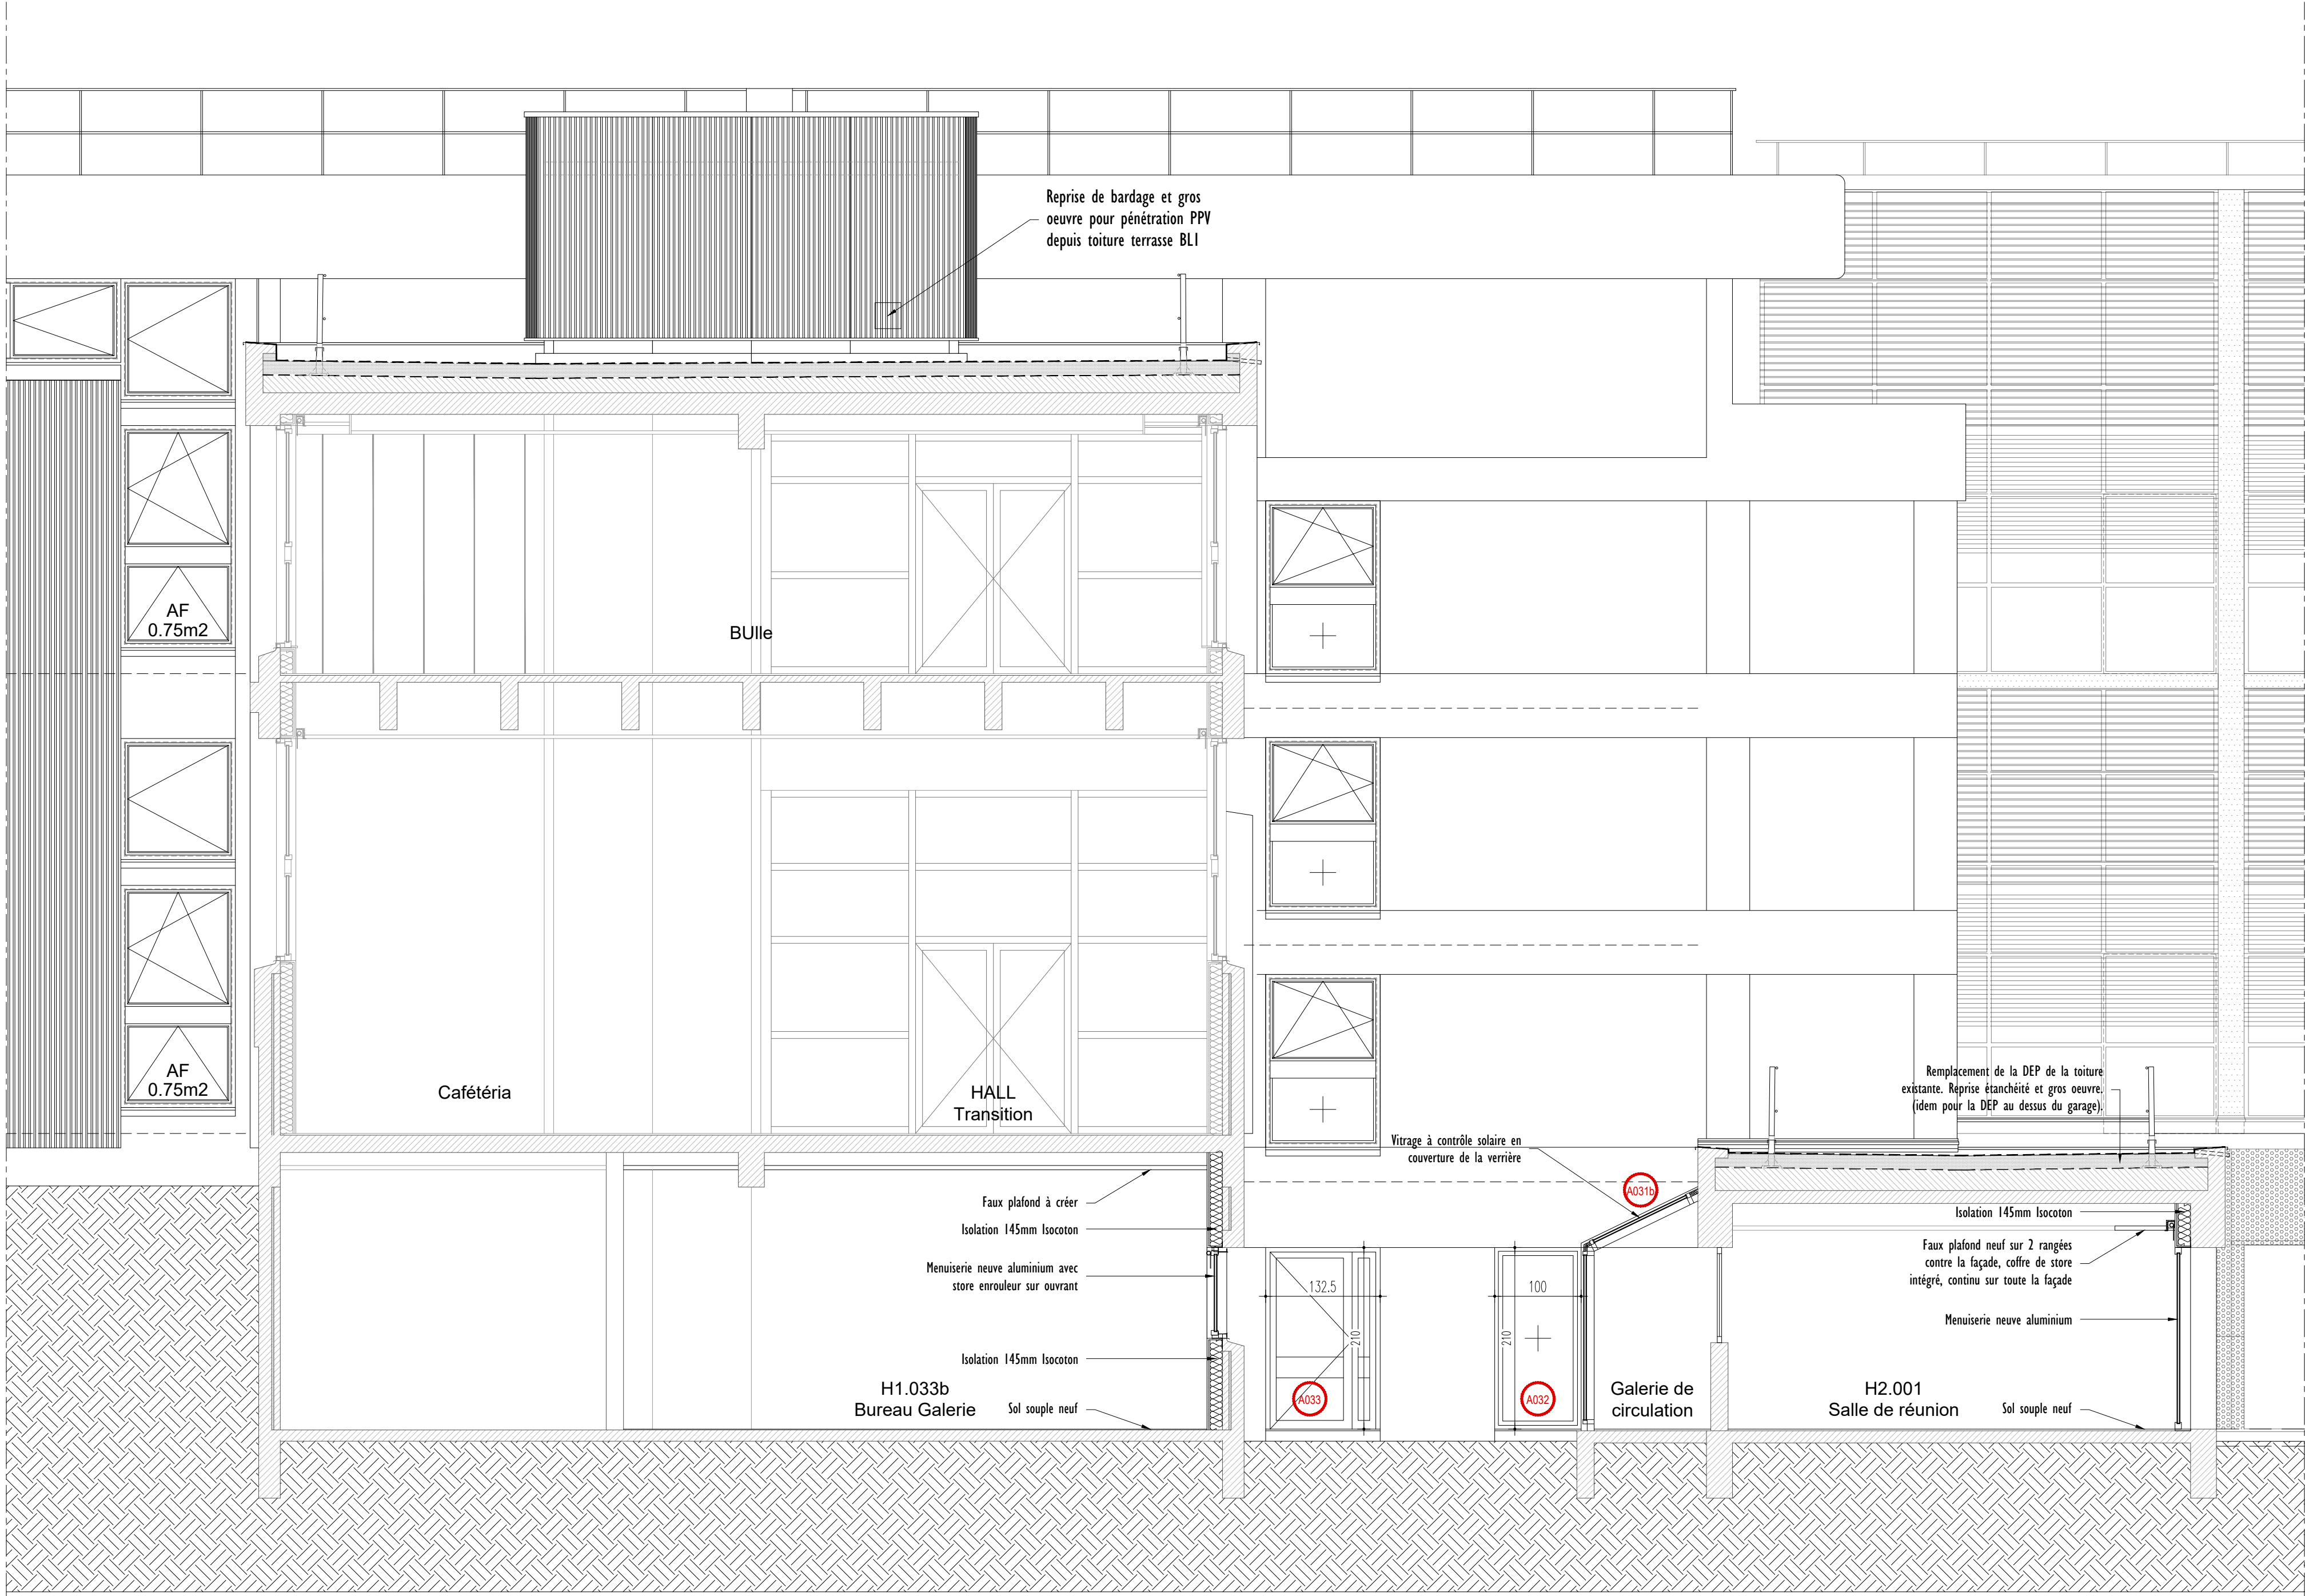

faber

Rénovation énergétique du bâtiment H
Campus Villejean - BL1
Bibliothèque universitaire - Place du recteur Henri Le Moal - 35000 Rennes

ARCHITECTE MANDATAIRE	MAÎTRISE D'OUVRAGE	BUREAU DE CONTRÔLE	COORDINATEUR SPS
faber 35, Boulevard de la Liberté 35220 Châteaubourg 02 99 74 69 92 contact@faber-archi.fr	Université Rennes 2 Place du recteur Henri Le Moal 35000 Rennes	Delra Imm. Sémiramis 1 - Allée du Commune - ZA de la Halle 35770 Vieux-Sacré 02 99 67 73 50 christophe.lage@delra.com	Cobati ZA du Hill - 15, rue des Biniatins 35230 Noyal Châillon-Sur-Seiche 06 31 56 82 72 contact@cobati.com
BET FLUIDE	BET STRUCTURE	BET ACOUSTIQUE	
Thalen 14, rue du Champ Niguel 35170 Bruz 02 99 05 30 10 thalen@thalen-ing.fr	Ares Concept 84, rue Nallie 35650 Le Rheu 02 99 67 73 50 contact@aresconcept.fr	Acoustibol 221, rue de la 35310 Chauvigné 02 9 64 30 28 rennes@acoustibol.fr	
DCE	06.5	Coupe patio RDJ	
N° Dossier: 3366	1/50	Architecte: P. ANCELIN	Dessinateur: T. REGARDIN
Index A	12/05/2026	Première diffusion	
		Economiste: B. GARDIN	