
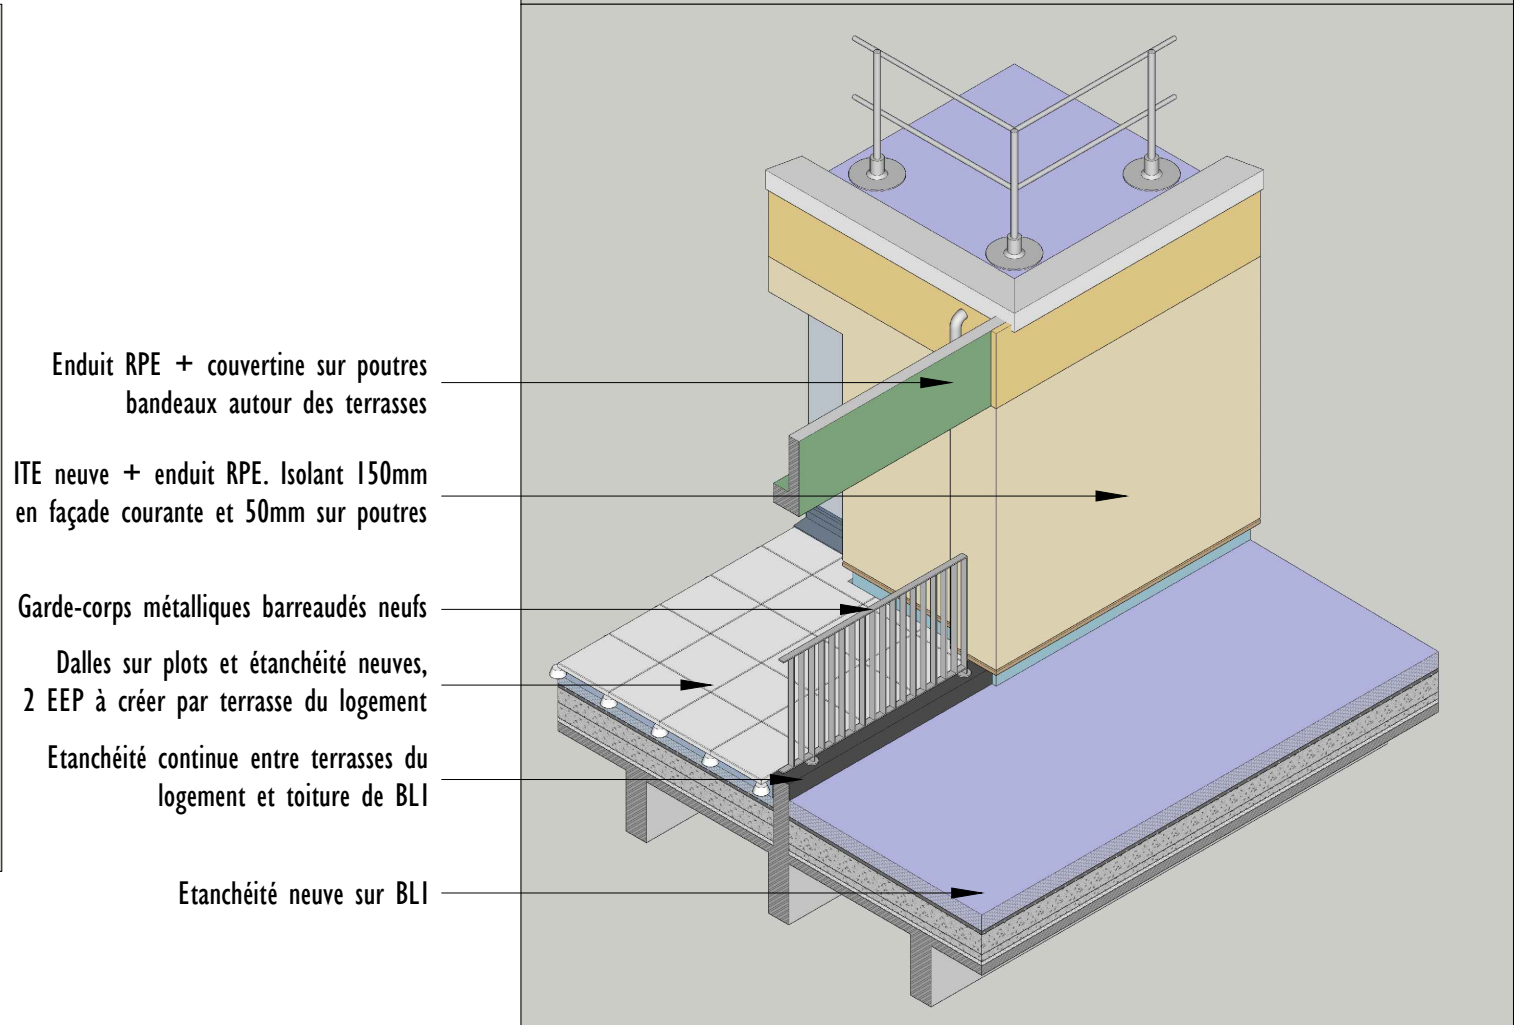
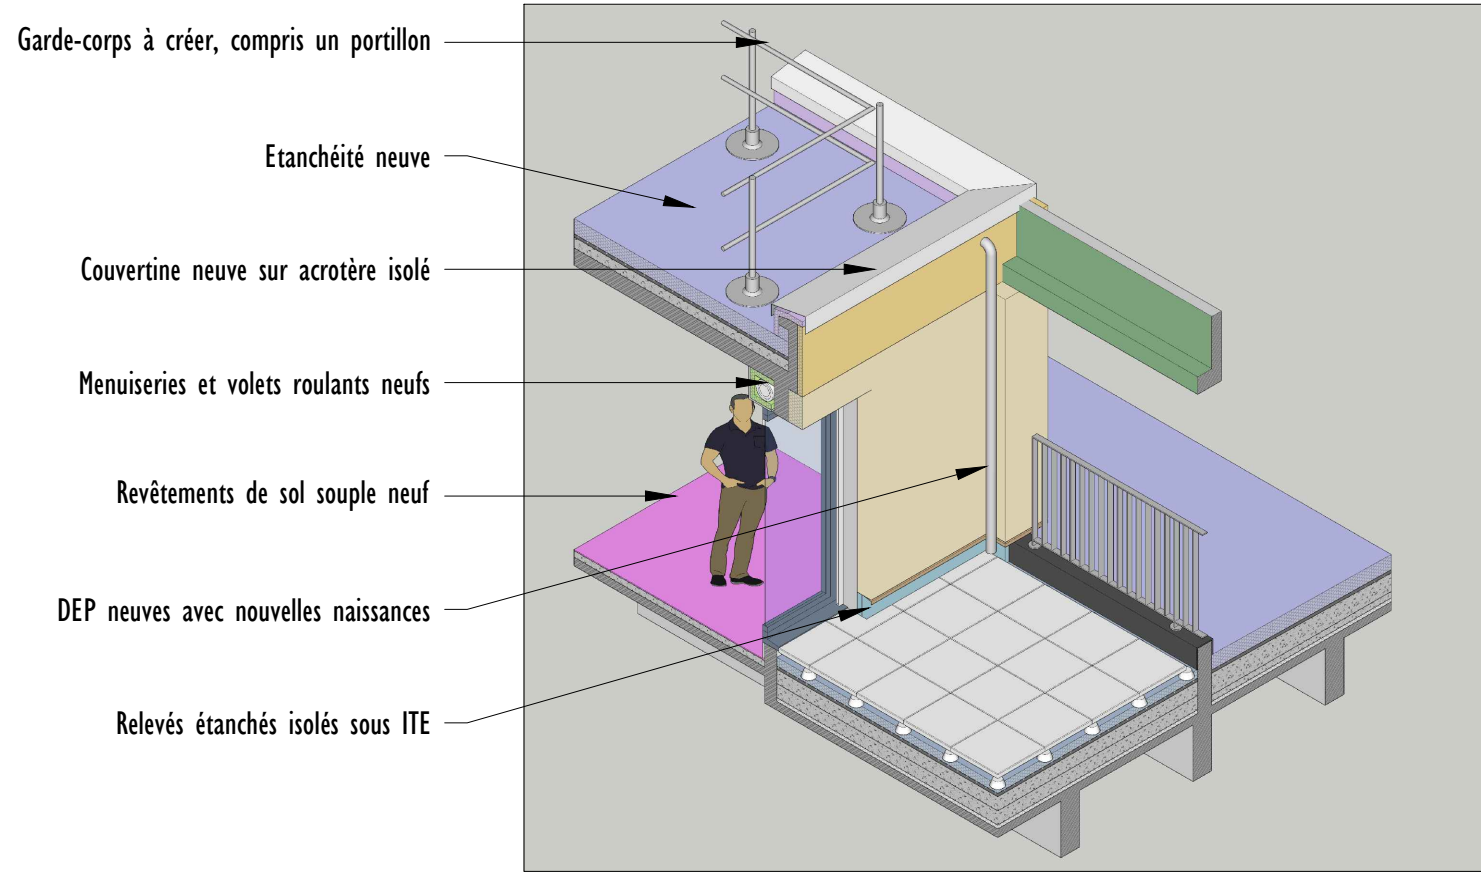
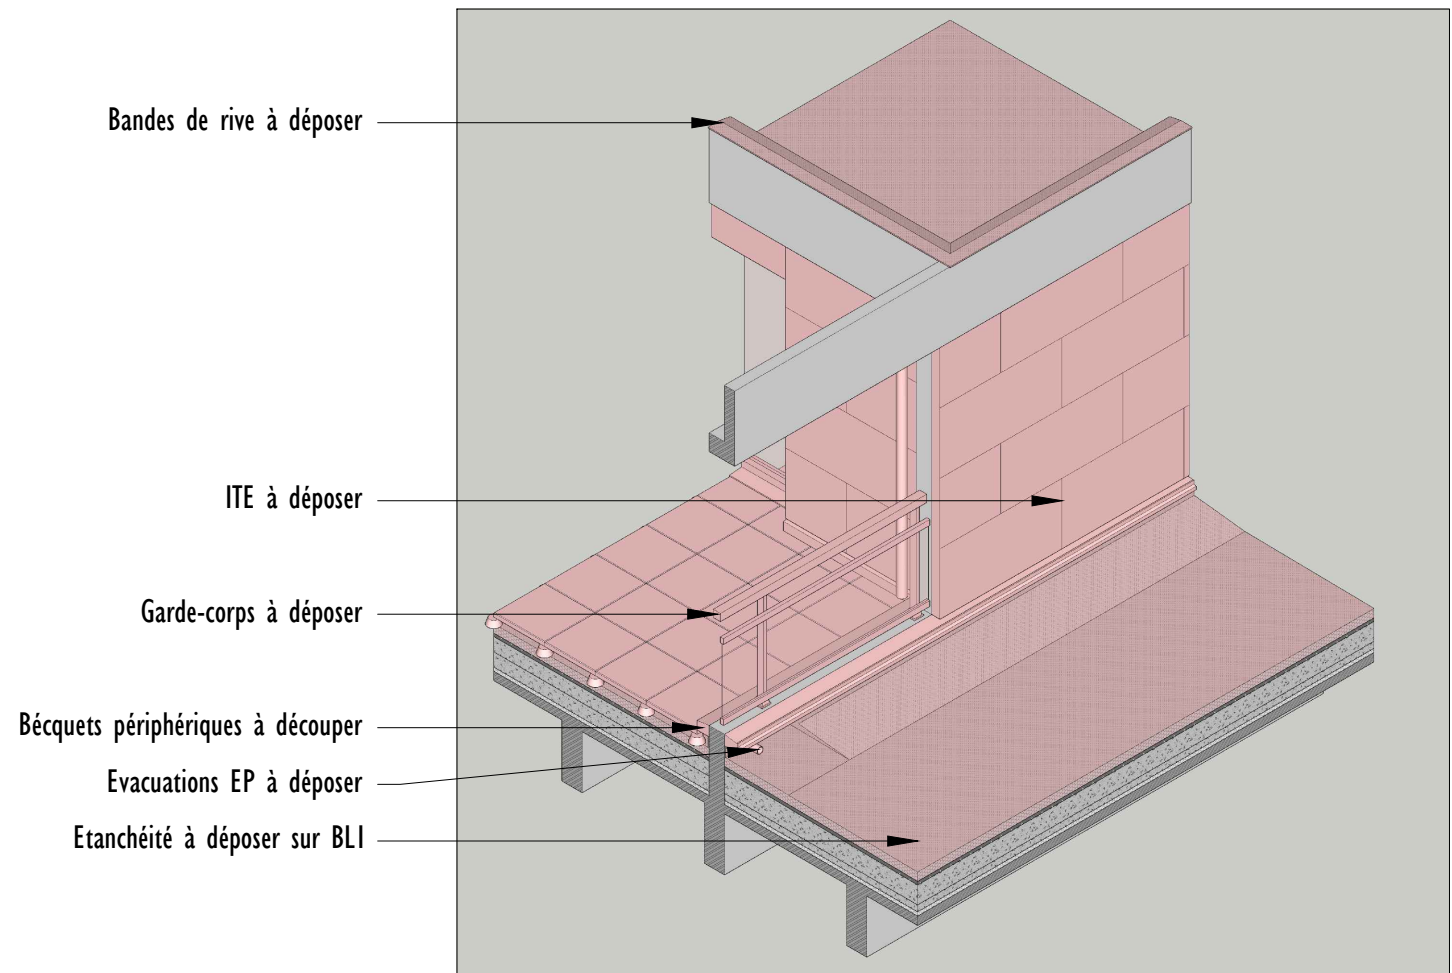


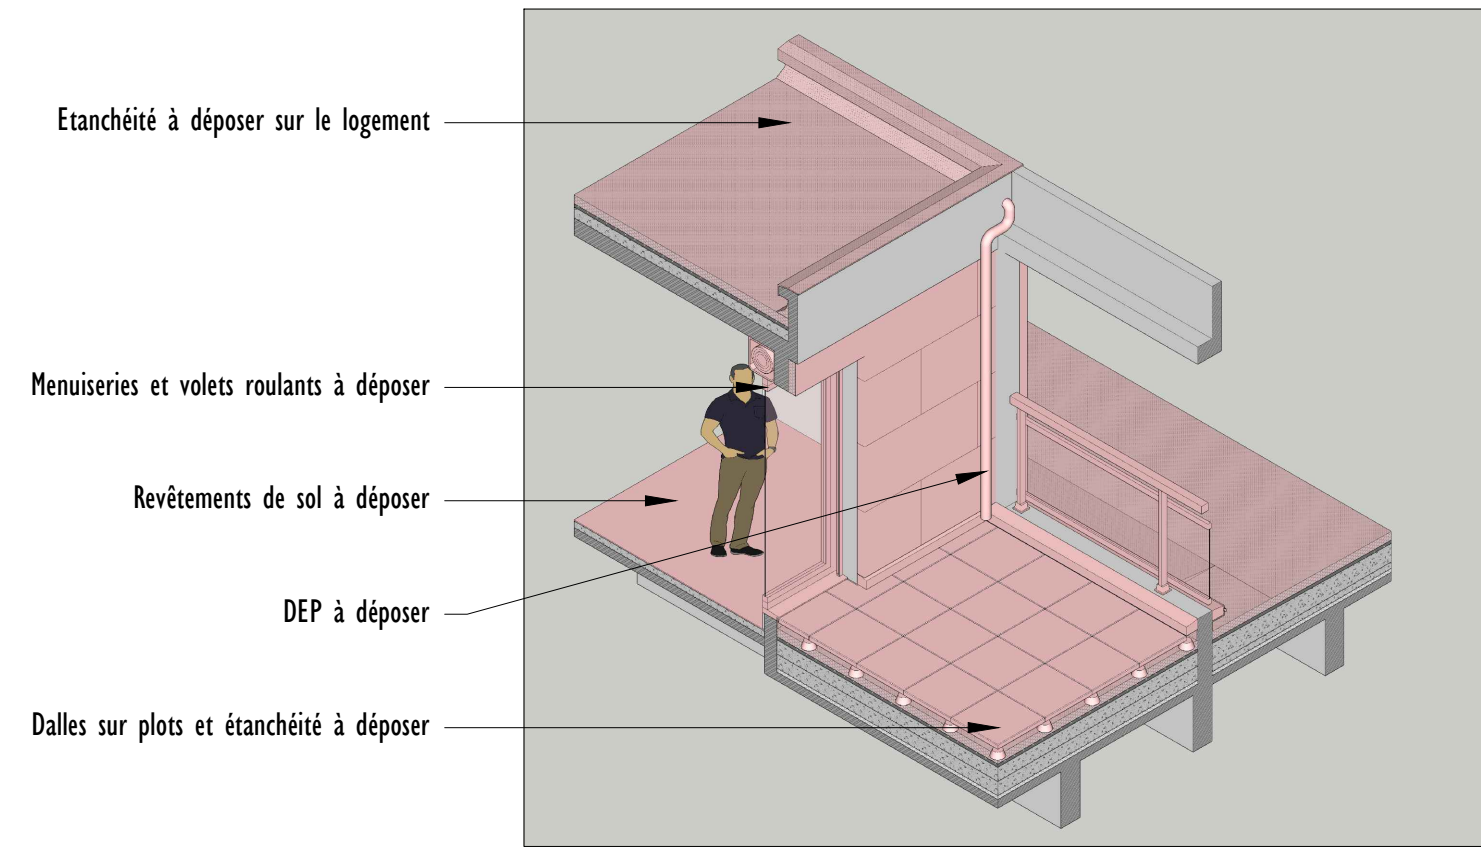

Vues 3D du logement de fonction et de la toiture terrasse