


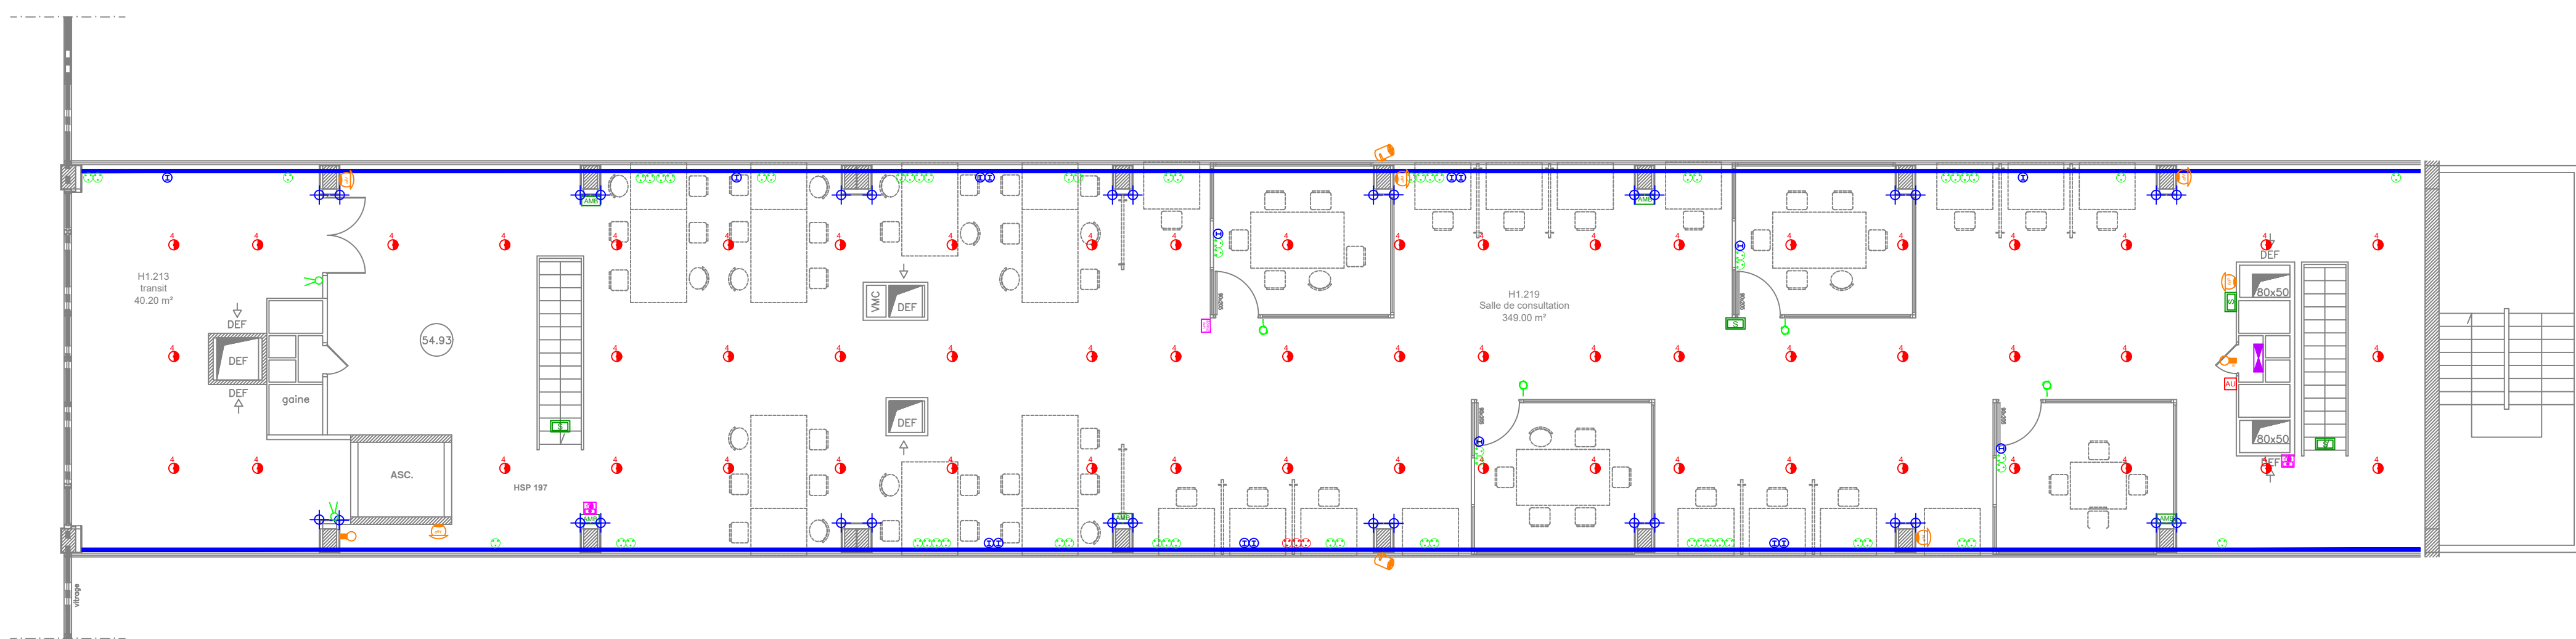

LEGENDE CFA	
INFORMATIQUE	
	Prise RJ45
	Prise RJ45 étanche
	Borne Wi-Fi
TELEPHONE URBAIN	
	Téléphone
ANTI-INTRUSION	
	Détecteur
	Clavier
	Contact de portes
CONTROLE D'ACCES	
	lecteur de badges
	Barrière verticale
	Sonnette
	Bouton poussoir sortie
	GCV
	Interphone extérieur
	Digicode
Horloge Bodel	
	Horloge Bodel
Video-surveillance	
	Caméra
SONORISATION	
	Haut parleur en applique (message de sécurité ou information)
	Haut parleur en applique noir
SECURITE INCENDIE	
	Centrale
	Déclencheur manuel
	Diffuseur visuel (Flash)
	Détecteur
	Indicateur d'action
	Détecteur par aspiration de fumée
	Alimentation Electrique Secours (A.E.S)
	Voyant clapets

THALEM INGÉNIERIE
14, rue du Champ Niguel
35 170 BRUZ
Tél: 02 99 05 30 10
thalem@thalem-ing.fr