


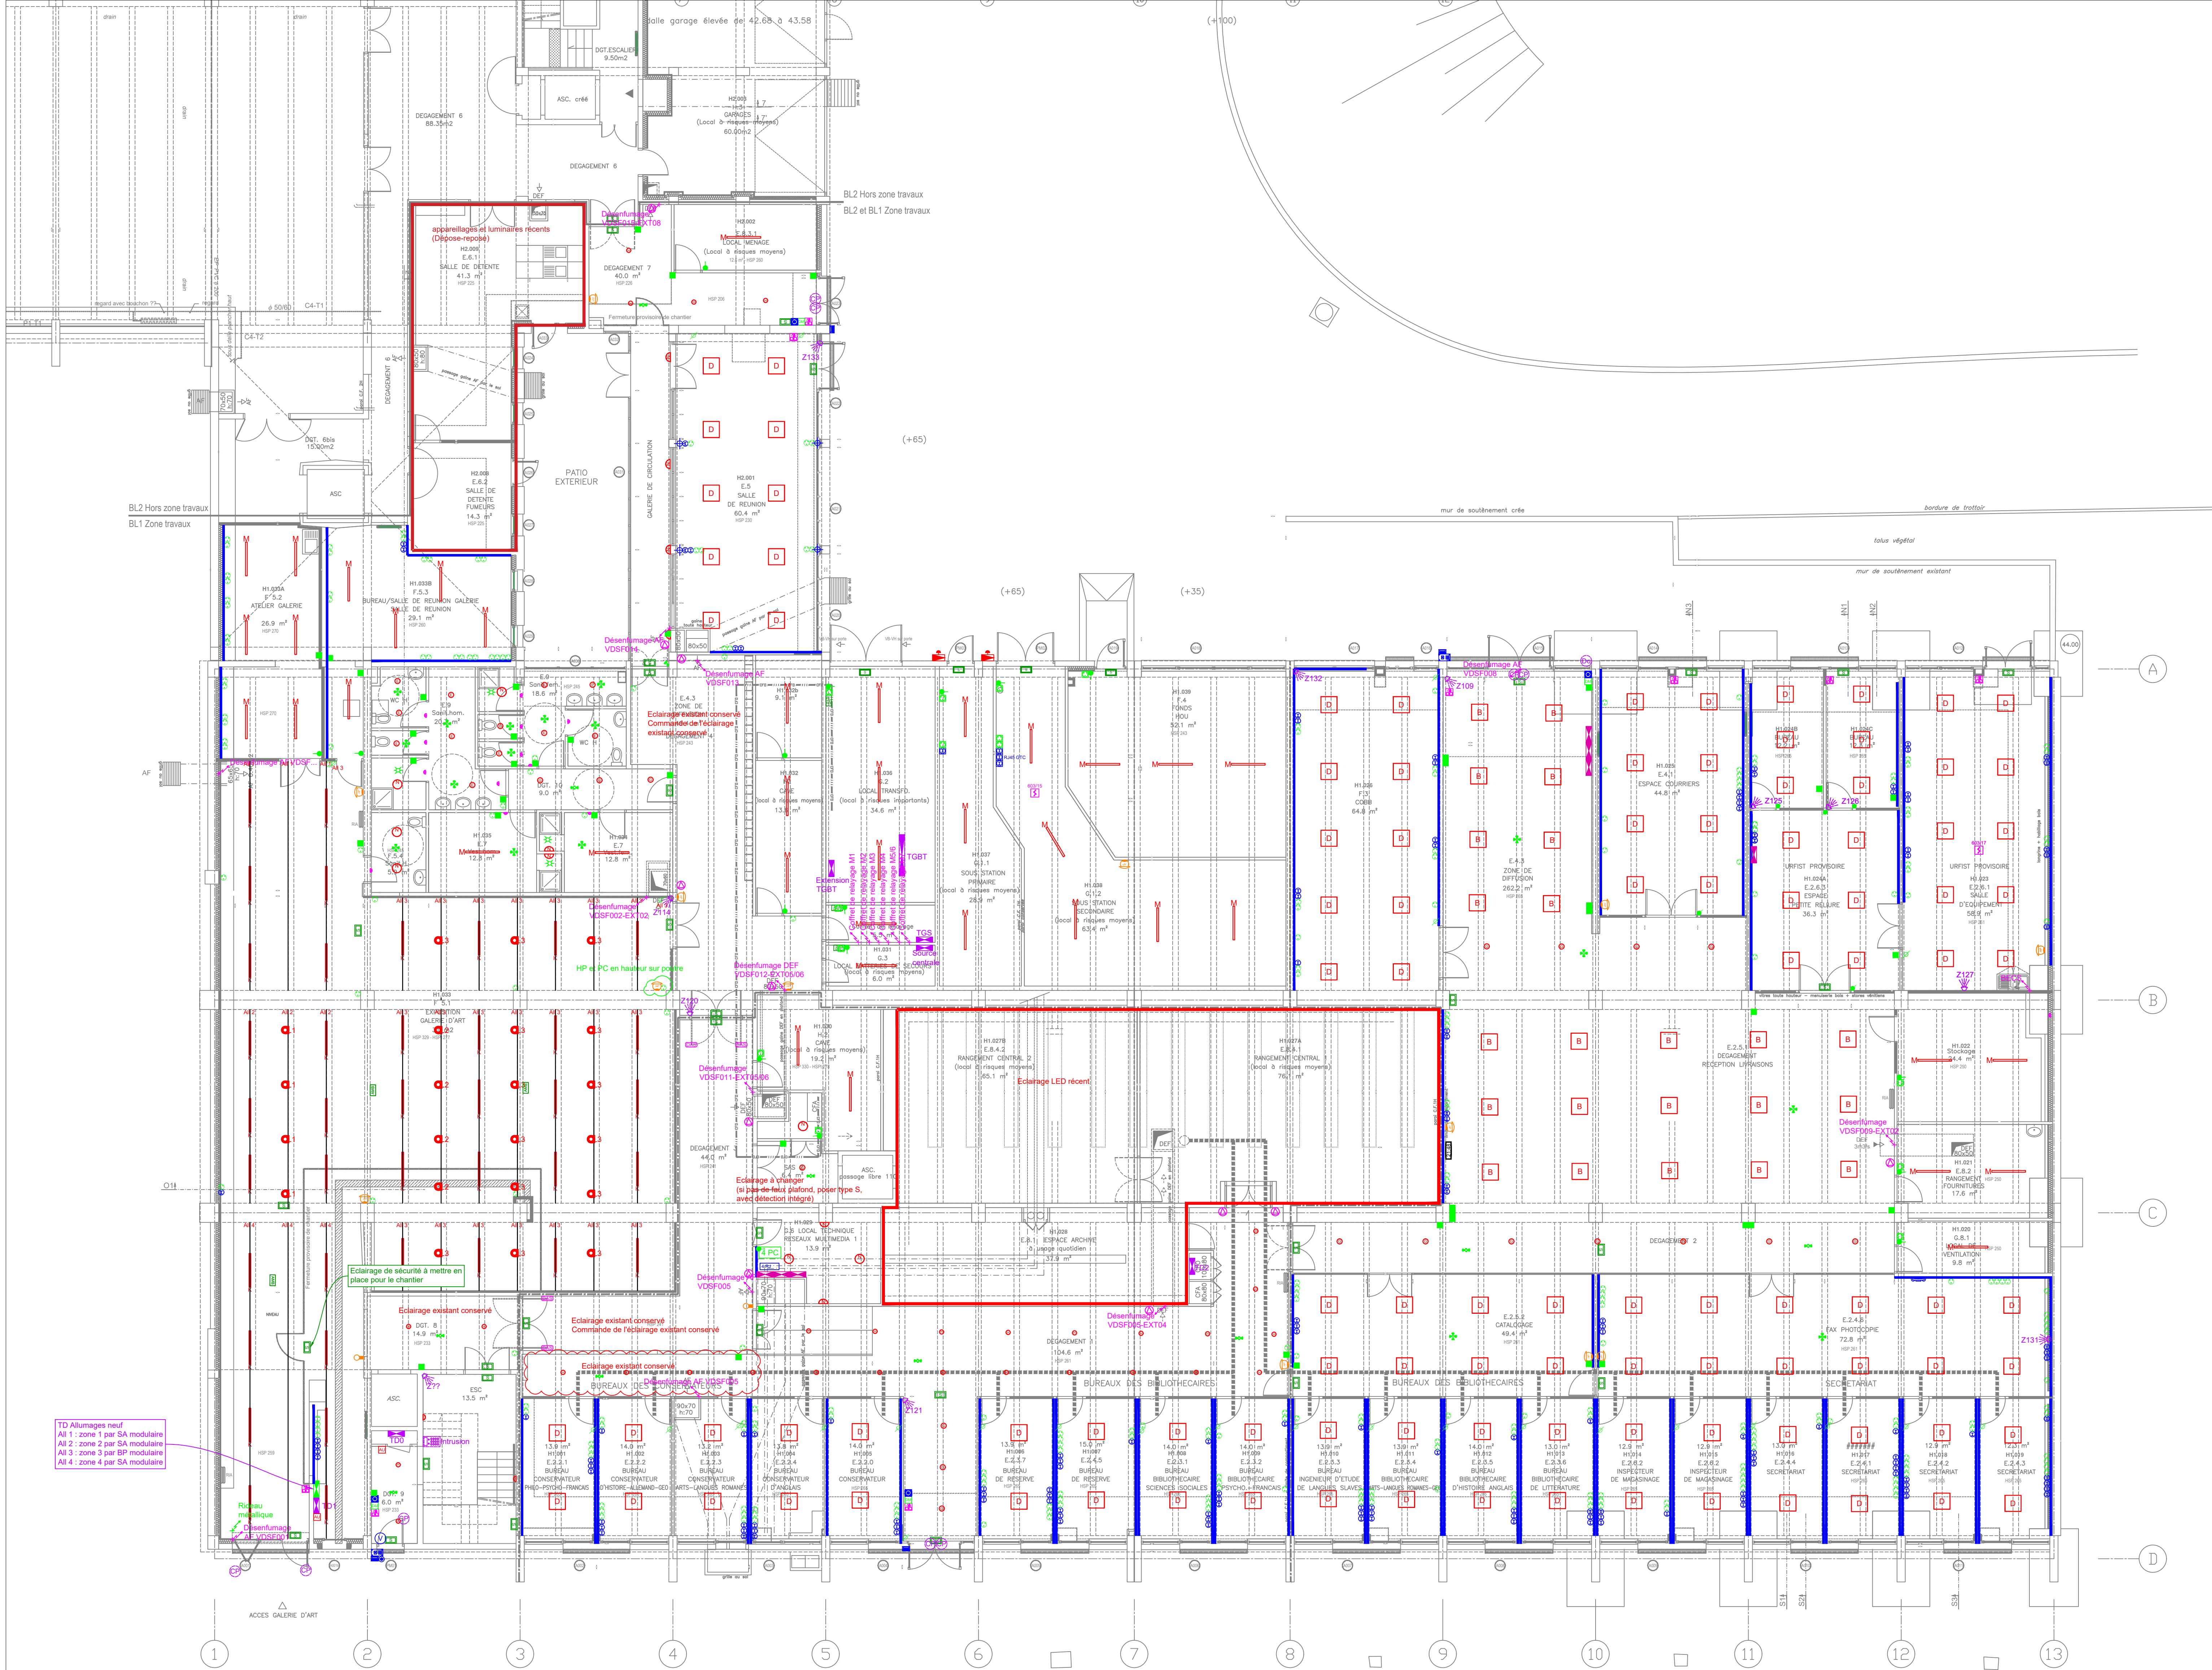

LEGENDE CFO	
INFORMATIQUE	
	Prise RJ45
	Prise RJ45 étanche
	Borne Wi-Fi
TELEPHONE URBAIN	
	Téléphone
ANTI-INTRUSION	
	Détecteur
	Clavier
	Capteur de porte
	Capteur de choc
CONTROLE D'ACCES	
	Lecteur de badges
	Bandeau ventouse
	Sonnette
	Bouton poussoir sortie
	RGV
	Interphone extérieur
	Digicode
	Horloge Bodet
	Horloge Bodet
Vidéo-surveillance	
	Caméra (hors lot)
SONORISATION	
	Haut parleur en applique (message de sécurité ou information)
	Haut parleur en applique noir
SECURITE INCENDIE	
	Centrale
	Déclencheur manuel
	Diffuseur visuel (Flash)
	Détecteur
	Voyant clignets
	Asservissements
LEGENDE CFO	
LUMINAIRES	
	Dalle LED 30W - 4000K - 4000 lm - UGR<19 - DALI
	Dalle LED 27W - 4000K - 3600 lm - UGR<19
	Dalle LED 23.5W - 3000K - 3150 lm - UGR<19 - DALI
	Dalle LED 34W - 4000K - 4650 lm - UGR<16 - DALI
	Downlight LED 12W - 4000K - 1250 lm - UGR<25
	Downlight LED 41W - 4000K - 4950 lm - UGR<25 - DALI
	Downlight LED 16W - 4000K - 2500lm - UGR<19 - DALI
	Downlight LED 5.5W - 4000K - 1200lm - UGR<19
	Suspension E27
	Existant (Suspension - hall R+1)
	Linéaire LED 23W - 4000K - 1900lm - DALI
	Projecteur LED 31W - 4000K - 3625lm - DALI
	Rail linéaire modulaire Onetrack
	Réglette étanche LED 26/52W - 3800/7300lm - 4000K
	Hublot LED 20W - 4000K - 2000lm
	Hublot LED 29W - 4000K - 4050lm
	Existant (Projecteur - Toitures)
	Applique murale extérieur LED 20W - 2461-2732lm - 3000K
	Lampe LED 11W
	DCL
ECLAIRAGE DE SECURITE	
	Bloc de balise existant (dépose-repose ou ajout suivant plan)
	Bloc de balise étanche existant (dépose-repose ou ajout suivant plan)
	Bloc d'ambiance
	Bloc autonome portatif d'intervention
APPAREILLAGES	
	Onduleur
	Bouton poussoir
	Bouton poussoir saillie (prévoir module)
	Simple allumage
	Simple allumage saillie étanche
	Détecteur de mouvement encastré (sanitaires et locaux)
	Détecteur de mouvement encastré (circulations)
	Détecteur de mouvement encastré (zone de lecture grande hauteur)
	Détecteur de mouvement douche
	Détecteur de mouvement applique
	Tableau d'allumage neuf avec commande similaire à l'existant
	Prise de courant 2x10/16A+T (réseau normal)
	Prise de courant P+N+T 16A étanche
	Arrêt d'urgence amorce électrique
	Coffret de coupure sous-station
	Voyant coupure électrique
	Indicateur d'action
	Alimentation particulière CFO - CVC
	Gouttière de distribution
	Gouttière de distribution au sol existante - dépose et repose
	Gouttière de distribution noire cloisonnette
	Perche électrique avec 4PC et 2RJ45
	Armoire électrique
	Coffret SNEF
	Gouttière verticale

RENOVATION ENERGETIQUE DU BATIMENT H CAMPUS VILLEJEAN - BL1 UNIVERSITE RENNES 2

LOT 11 ELECTRICITE CFO-CFA

MAÎTRE D'OUVRAGE
Université Rennes 2
Campus Villejean
Place du recteur Henri Le Moal
CS 24307
35 043 RENNES

ARCHITECTE
FABER
Agence d'architecture
35, boulevard de La Liberté
35 220 CHATEAUBOURG
Tél. : 02 99 74 49 92

Dessiné par : LL

ÉCHELLE

1/100

DATE

05/2026

PHASE

DCE

MODIFICATIONS

Date	Objet
05/2025	AVP
06/2025	AVP mod B
02/2026	PRD
05/2026	DCE

THALEM
ingénierie

THALEM INGÉNIERIE
14, rue du Champ Niguel
35 170 BRUZ
Tél. 02 99 05 30 10
thalem@thalem-eng.fr

PLAN TECHNIQUE RDJ PROJET

EL

05