


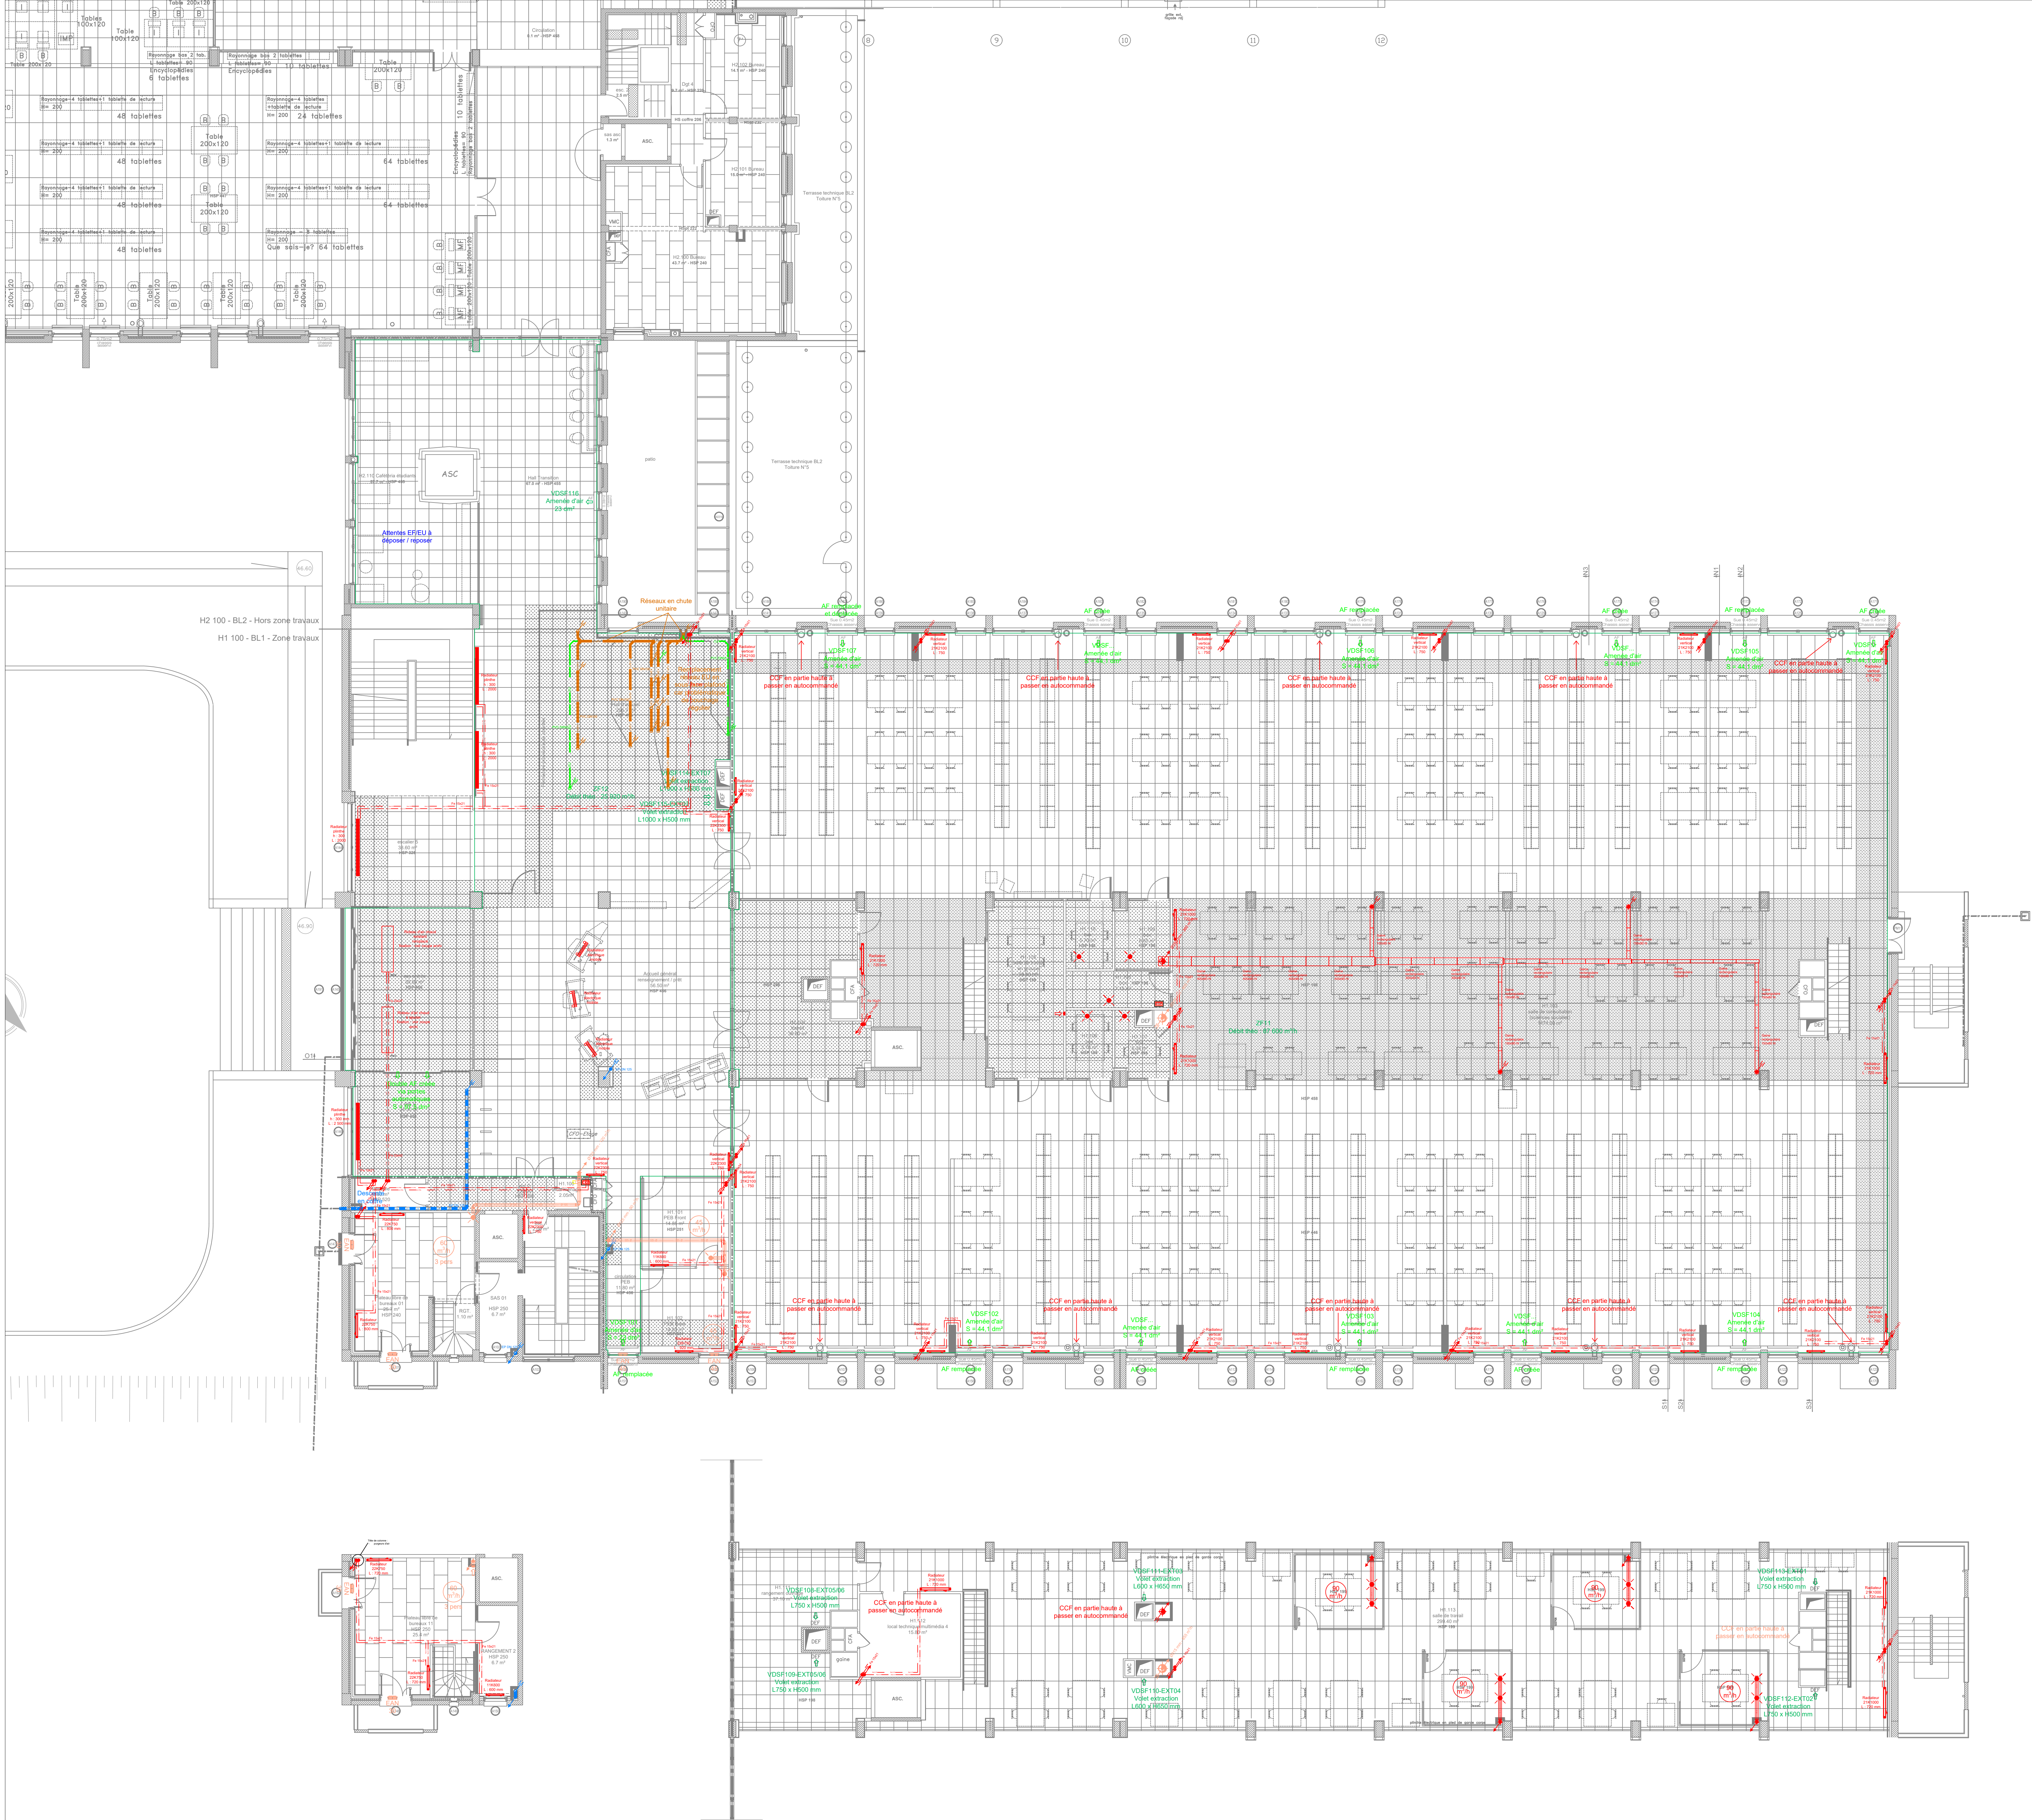

LÉGENDE PLOMBERIE

Réseau Eau Froid

Réseau Eau Usées

Réseau Eaux Pluviales

LÉGENDE CHAUFFAGE

Réseau de chauffage

Radiateur eau chaude neuf

Radiateur électrique mobile

LÉGENDE DÉSENFUMAGE

Désenfumage existant

Désenfumage projet

LÉGENDE VENTILATION

Entrée d'air

Bouche d'extraction

Réseau ventilation simple flux confort

Réseau ventilation double flux - reprise

RÉNOVATION ÉNERGETIQUE
DU BÂTIMENT H
CAMPUS VILLEJEAN - BL1
UNIVERSITÉ RENNES 2

LOT 13
CHAUFFAGE VENTILATION DESENFUMAGE

MAÎTRE D'OUVRAGE Université Rennes 2 Campus Villejean Place du recteur Henri Le Moal CS 24307 35 043 RENNES	MODIFICATIONS	
	Date	Objet
	03/2026	PRO
	06/2026	DCE
ARCHITECTE FABER Agence d'architecture 35, boulevard de La Liberté 35 220 CHATEAUBOURG Tél. : 02 99 74 49 92		