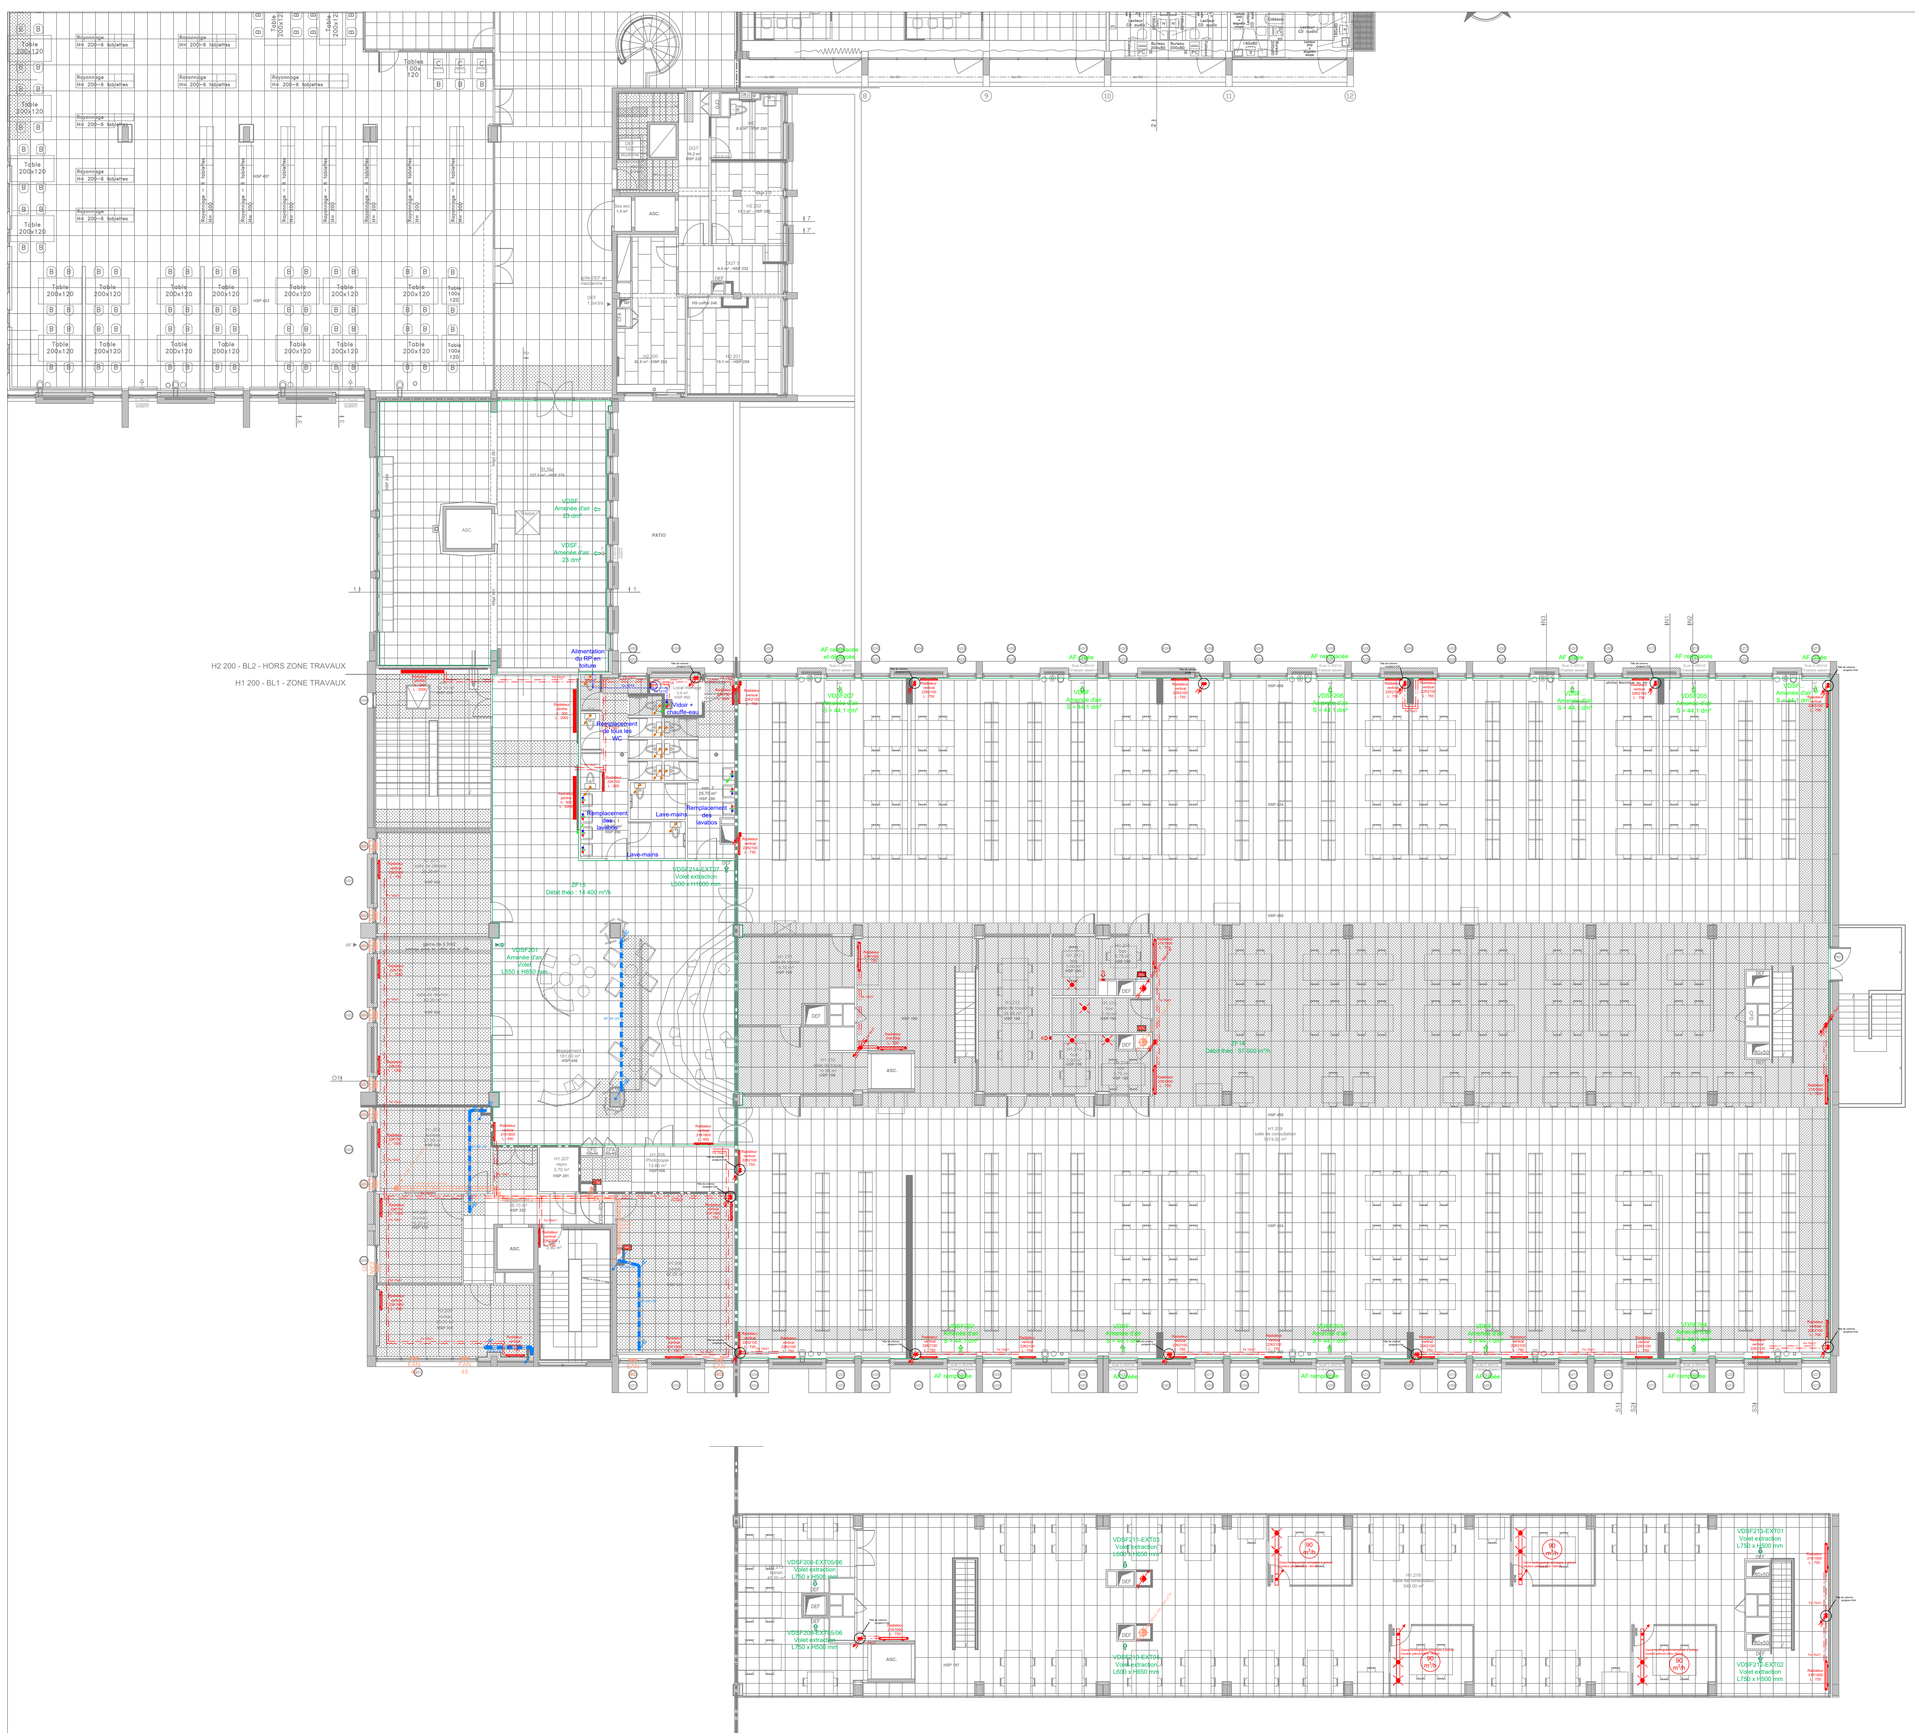
H2 200 - BL2 - HORS ZONE TRAVAUX
H1 200 - BL1 - ZONE TRAVAUX
PATIO
VDSF
Amenée d'air
VDSF
Amenée d'air
23 dm³
Remplacement de tous les WC
Remplacement des lavabos
Lave-mains
VDSF201
Amenée d'air
VDSF211-EXT03
Volet extraction
L600 x H500 mm
VDSF208-EXT05/06
Volet extraction
L750 x H500 mm
VDSF213-EXT01
Volet extraction
L750 x H500 mm
VDSF210-EXT02
Volet extraction
L750 x H500 mm
VDSF209-EXT04
Volet extraction
L600 x H500 mm
VDSF
Amenée d'air
S = 44,1 dm²
VDSF206
Amenée d'air
S = 44,1 dm²
VDSF204
Amenée d'air
S = 44,1 dm²
VDSF205
Amenée d'air
S = 44,1 dm²
VDSF203
Amenée d'air
S = 44,1 dm²
VDSF202
Amenée d'air
S = 44,1 dm²
