




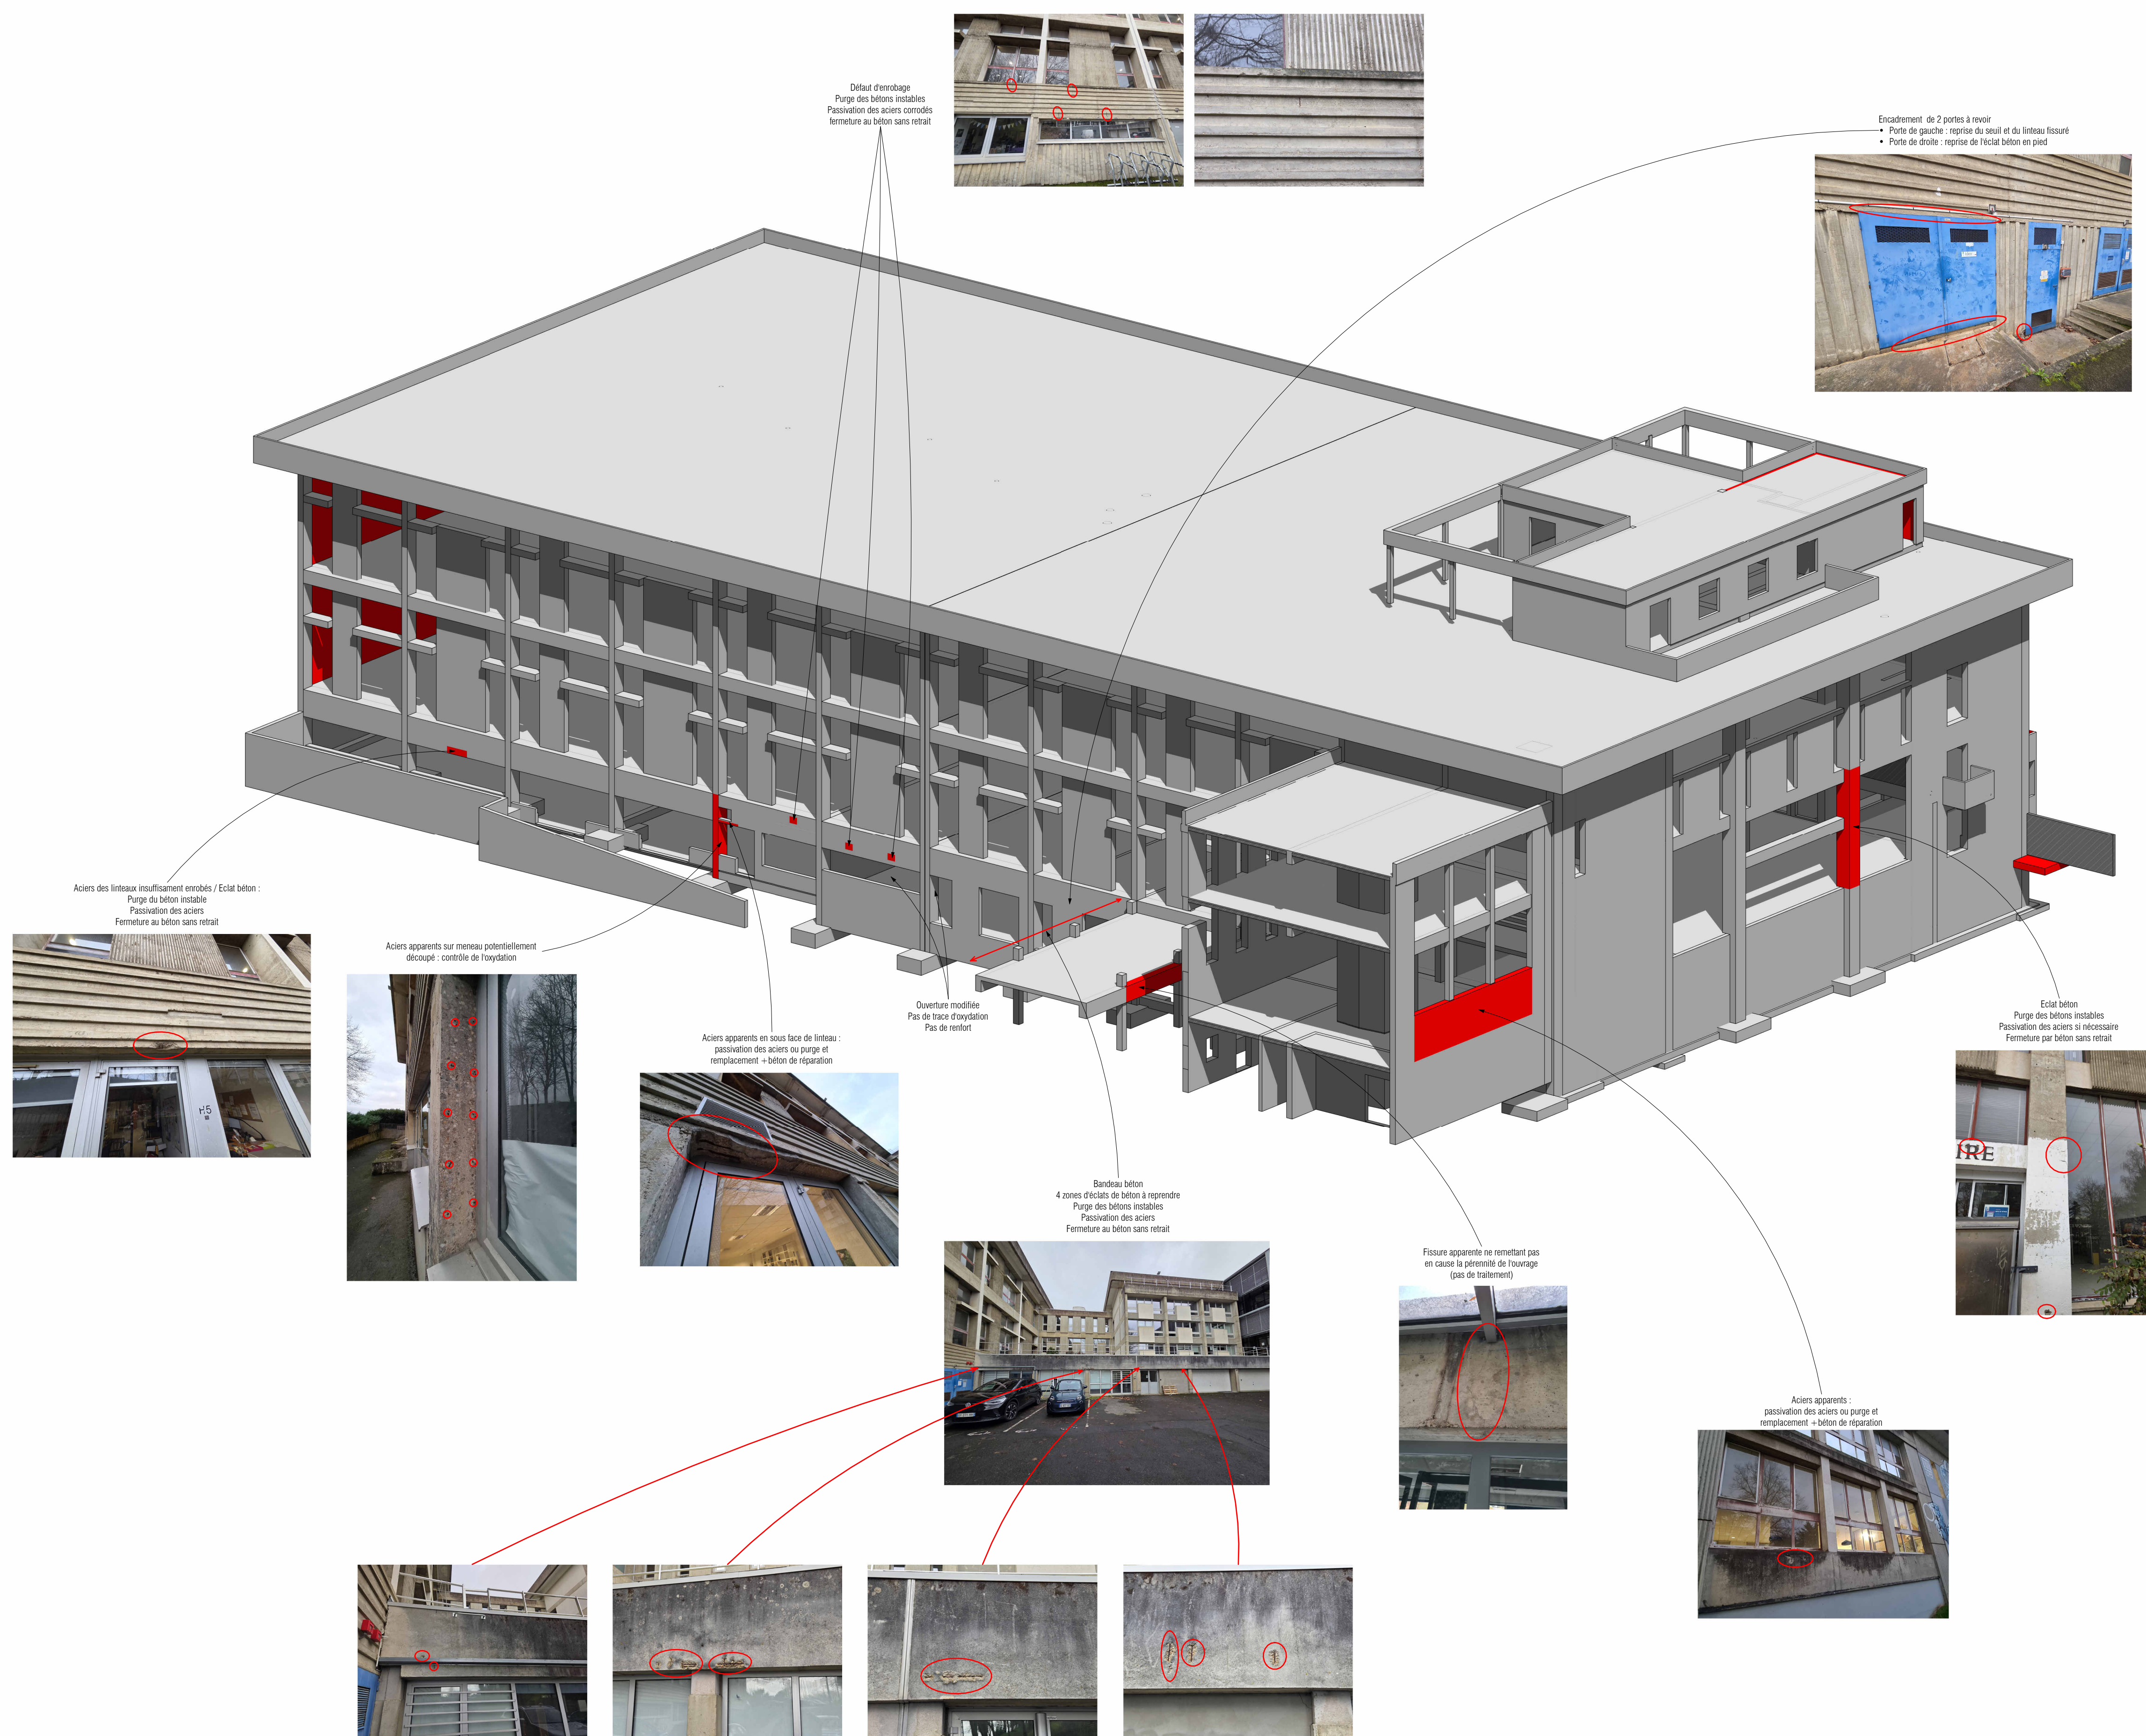

FAÇADE NORD - BL1

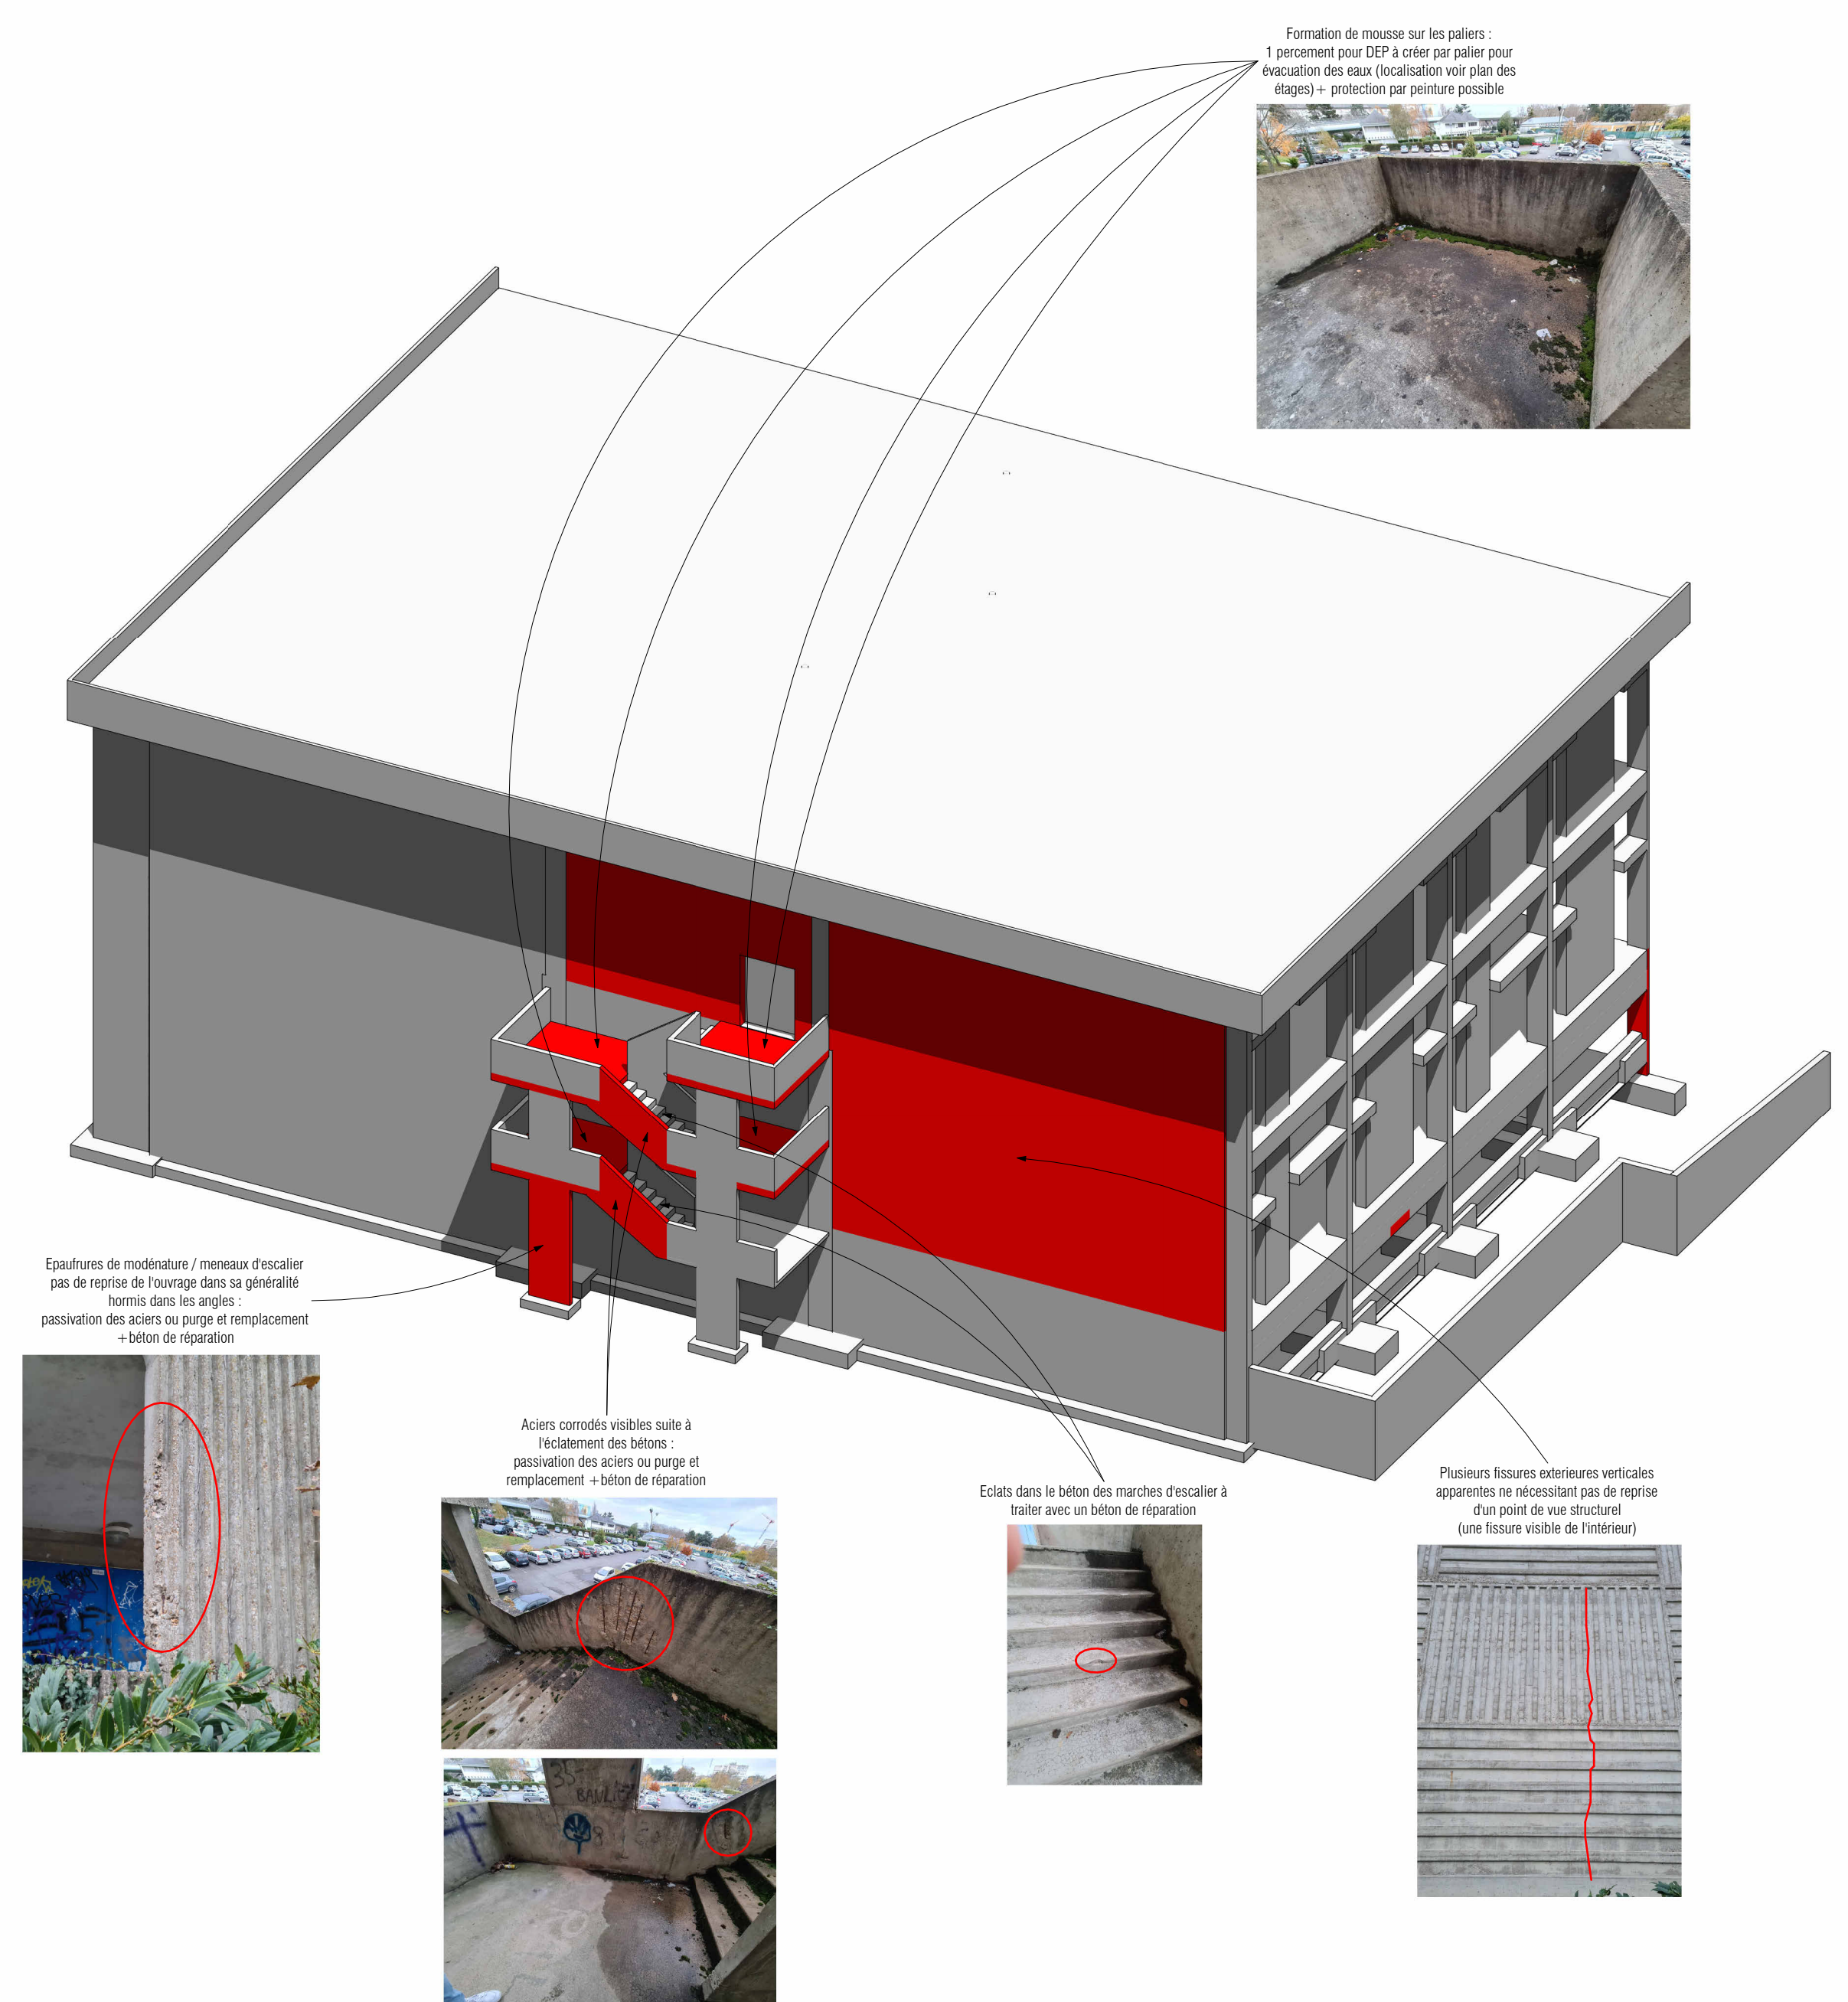

FAçADE EST - ESCALIER EXTERIEUR - BL1

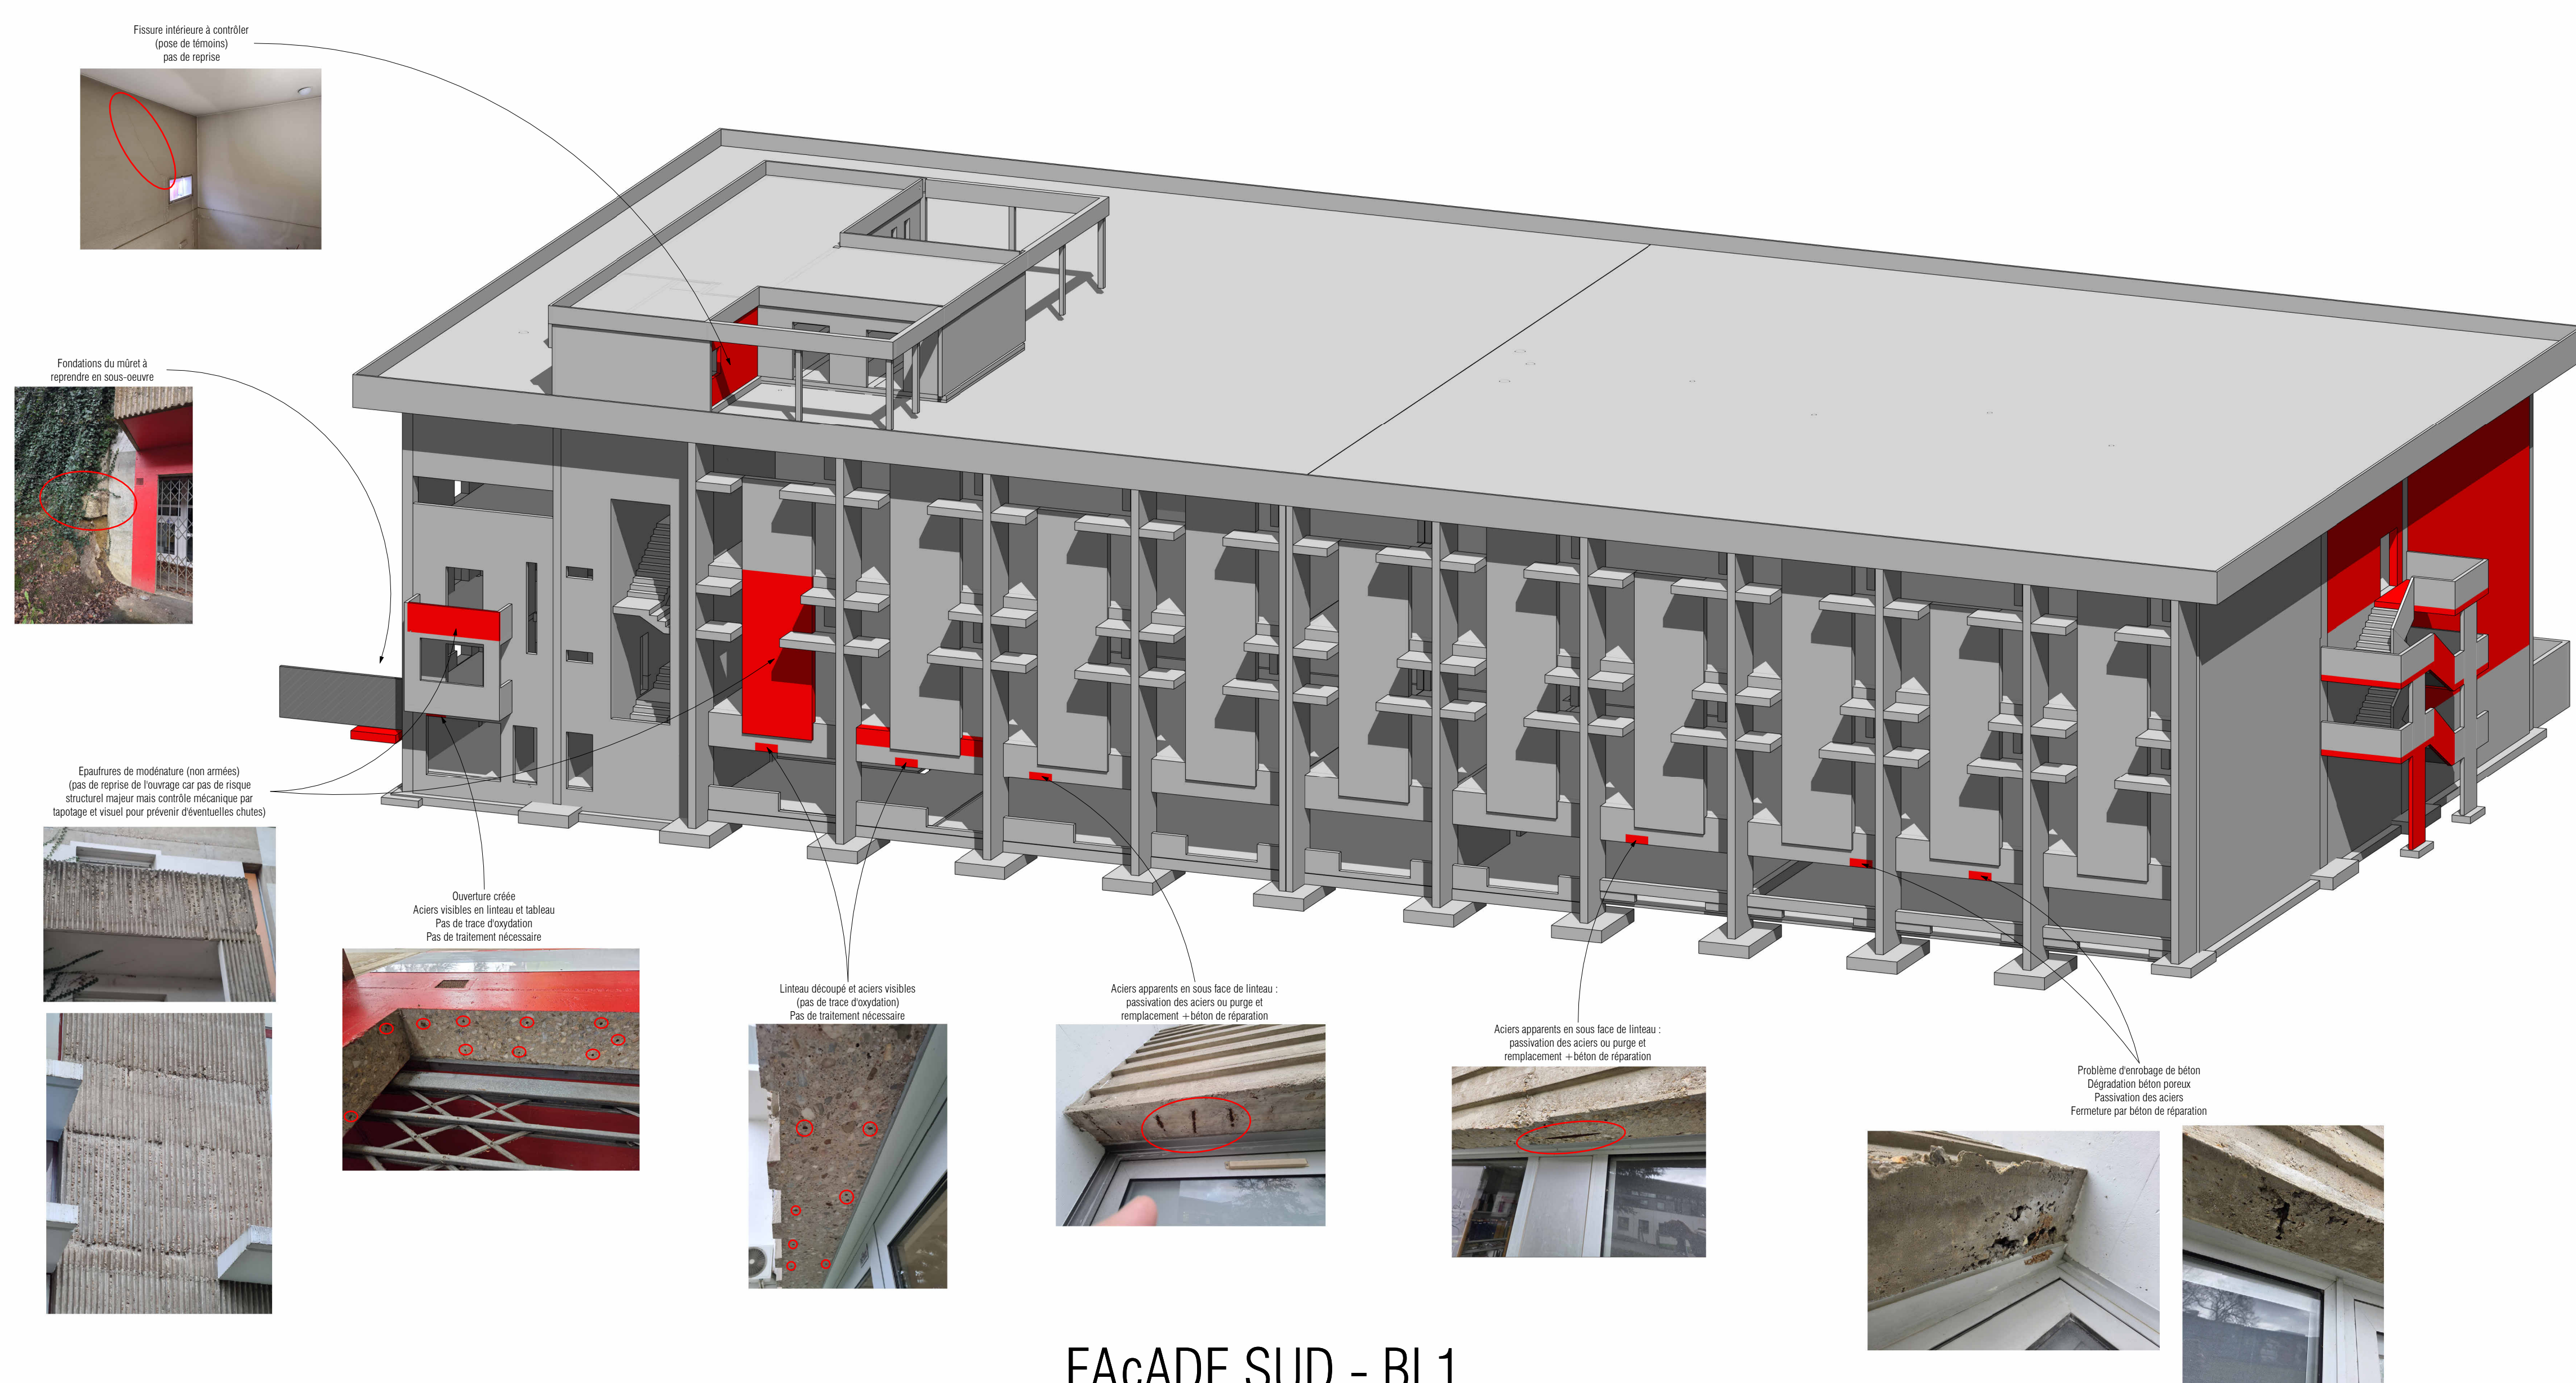

FAÇADE SUD - BL1

NOTA GENERAL : - Liste des travaux non exhaustive. Les plans de structure sont à recroiser avec les plans architecte et CCTP. - Tous les rebouchages en planchers devront être RE610.				
Maitrise d'Ouvrage UNIVERSITE RENNES 2 Architecte-Maitrise d'Oeuvre faber Entreprise GO		RENOVATION ENERGETIQUE DU BATIMENT H CAMPUS VILLEJEAN – BL1 Bibliothèque universitaire Campus de Rennes 2 Place du Recteur Henri Le Moal 35000 - RENNES		
Bureau de contrôle DEKRA  ARES Concept Ingenierie de la structure en béton 84, Route nationale - 35080 Le Rheu Tel : 02-99-67 73 50 Mail : contact@aresconcept.com		Traitement des désordres constatés Ce plan est la propriété intellectuelle de la société ARES Concept. Toutes reproductions ou utilisations sans notre accord sont interdites.		Affaire 24-173 DCE PLAN GO-4 Indice 0 Echelle 1/200
Hypermétières études				
Béton selon la norme NF EN 206-1 - X0 (C15/15 mini) : béton de proppage - X0 (C20/25 mini) : Puits de Gros Béton - X1Z ou XA (C25/30 mini) : Fondation armée - X1F ou XE (C25/30 mini) : Dallage, voiles enduiteux et béton armé courant non protégé - XC1 (C25/30 mini) : voiles, planchers, structure intérieure et béton armé courant protégé de l'humidité		-Niveau Ref: Sol -Événage -Fissuration -Vent -Neige -Séisme -Croupe feu -Sol -Dallage - c30/37 – c 47/50d - fcm - Revêtement isolant - Zone S (Se Natr) - Révis 1A-16-20cm - NEN - NBN - passer SQL EXPLORER - Contraintes (E.S. max) - R = 300kN/m² EXDEV1-C2		
Acier - selon la norme NF A 35 021 et A 35 022 pour les Treilles Soudees (F & E 500) - selon la norme NF A 35 016 et A 35 018 pour les aciers HA (F & E 500)				
INDICE	DATE	OBSERVATIONS	CAUSA	OFFRAGE
6	21-05-2026	Première situation	P.RÉNULT	E.MARON