


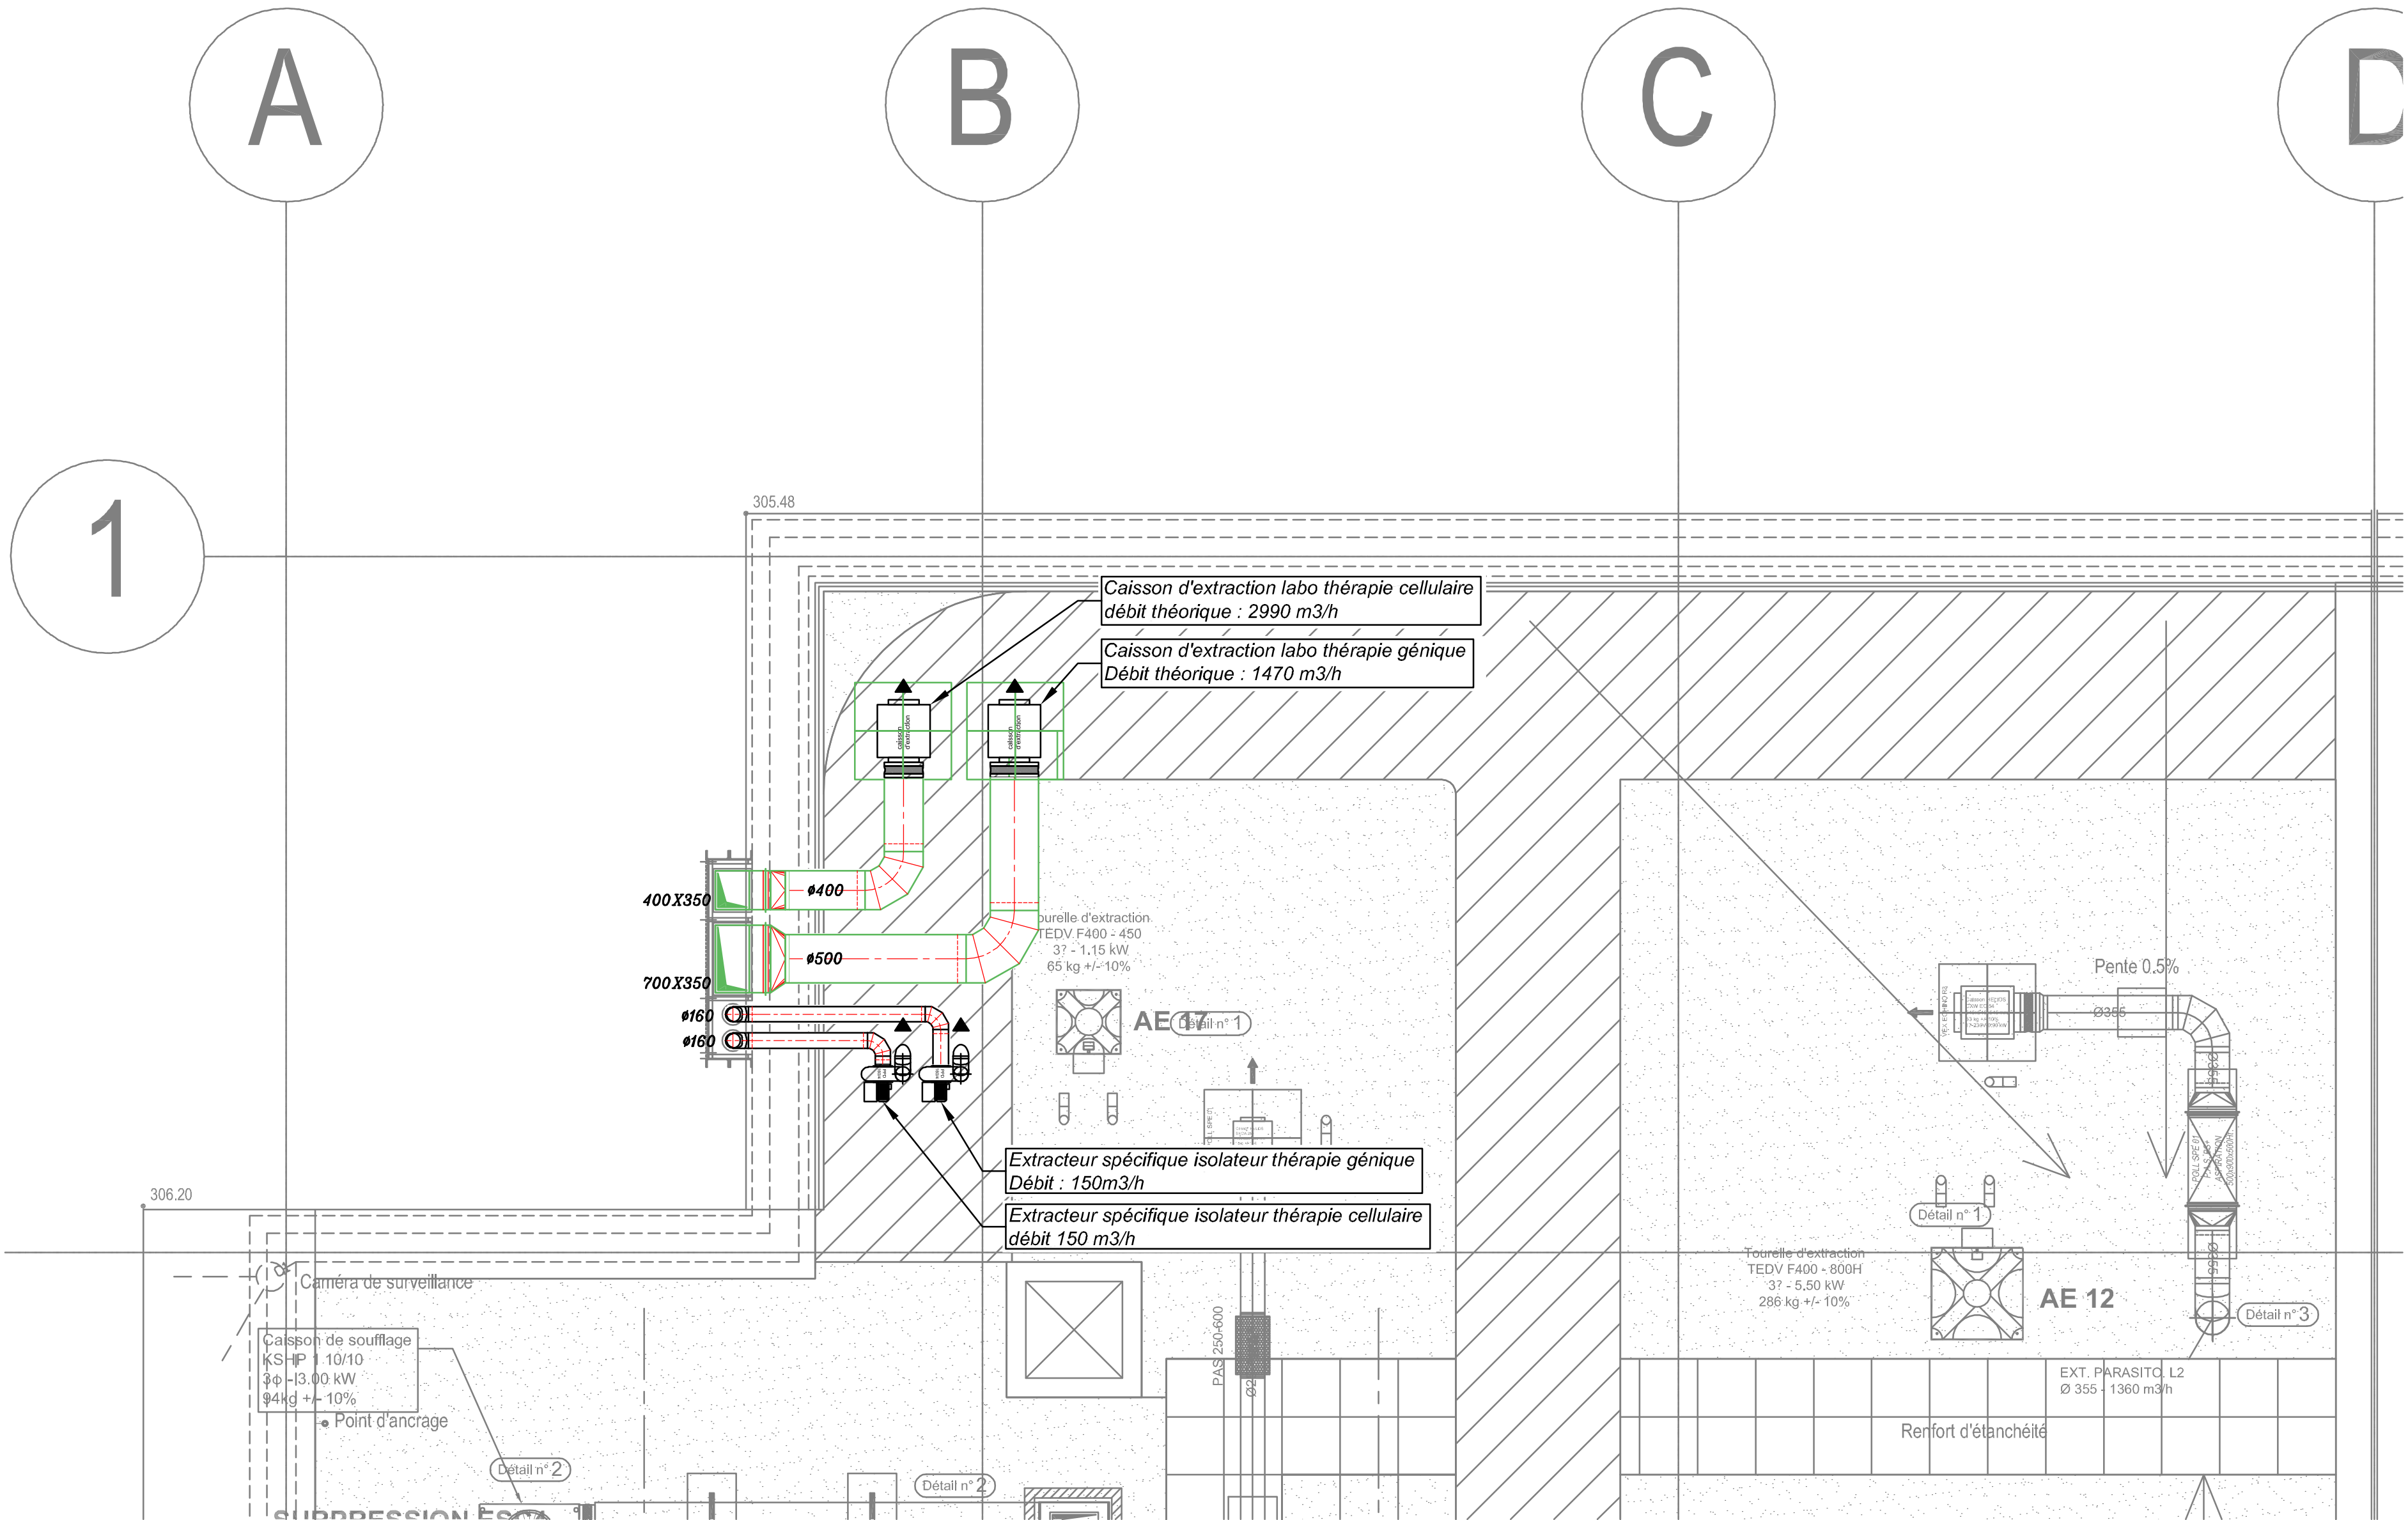

OPERATION

**Création d'une unité de
Médicaments de Thérapie Innovante**

N° AFFAIRE
11748

PHASE
DCE

N° PLAN
CVC04

MAITRE D'OUVRAGE

CHU de Besancon

3 boulevard Fleming
25000 Besancon

INDICE

ECHELLE
1/50

DESSINE PAR
SJ

MAITRE D'OEUVRE

BET BELLUCCI

4 rue du Gay
25220 Chalezeule

VISA
SJ

DATE DE CREATION
02/10/2025

DATE D'EDITION
19.05.2026 16:17

CVC - Laboratoires MTI - terrasse N4

BELLU - PNIV - 05 - DCE - N4 - CVC04

Indice	Date	Description	Dess.	Visa
a				
b				
c				
d				



Bellucci
INGÉNIERIE DES FLUIDES

4 rue du Gay - 25220 CHALEZEULE
03.81.88.22.25
contact@bet-bellucci.com
www.bet-bellucci.com



OPOiBi
L'INGÉNIERIE QUALIFIÉE
N° 79 02 0187