



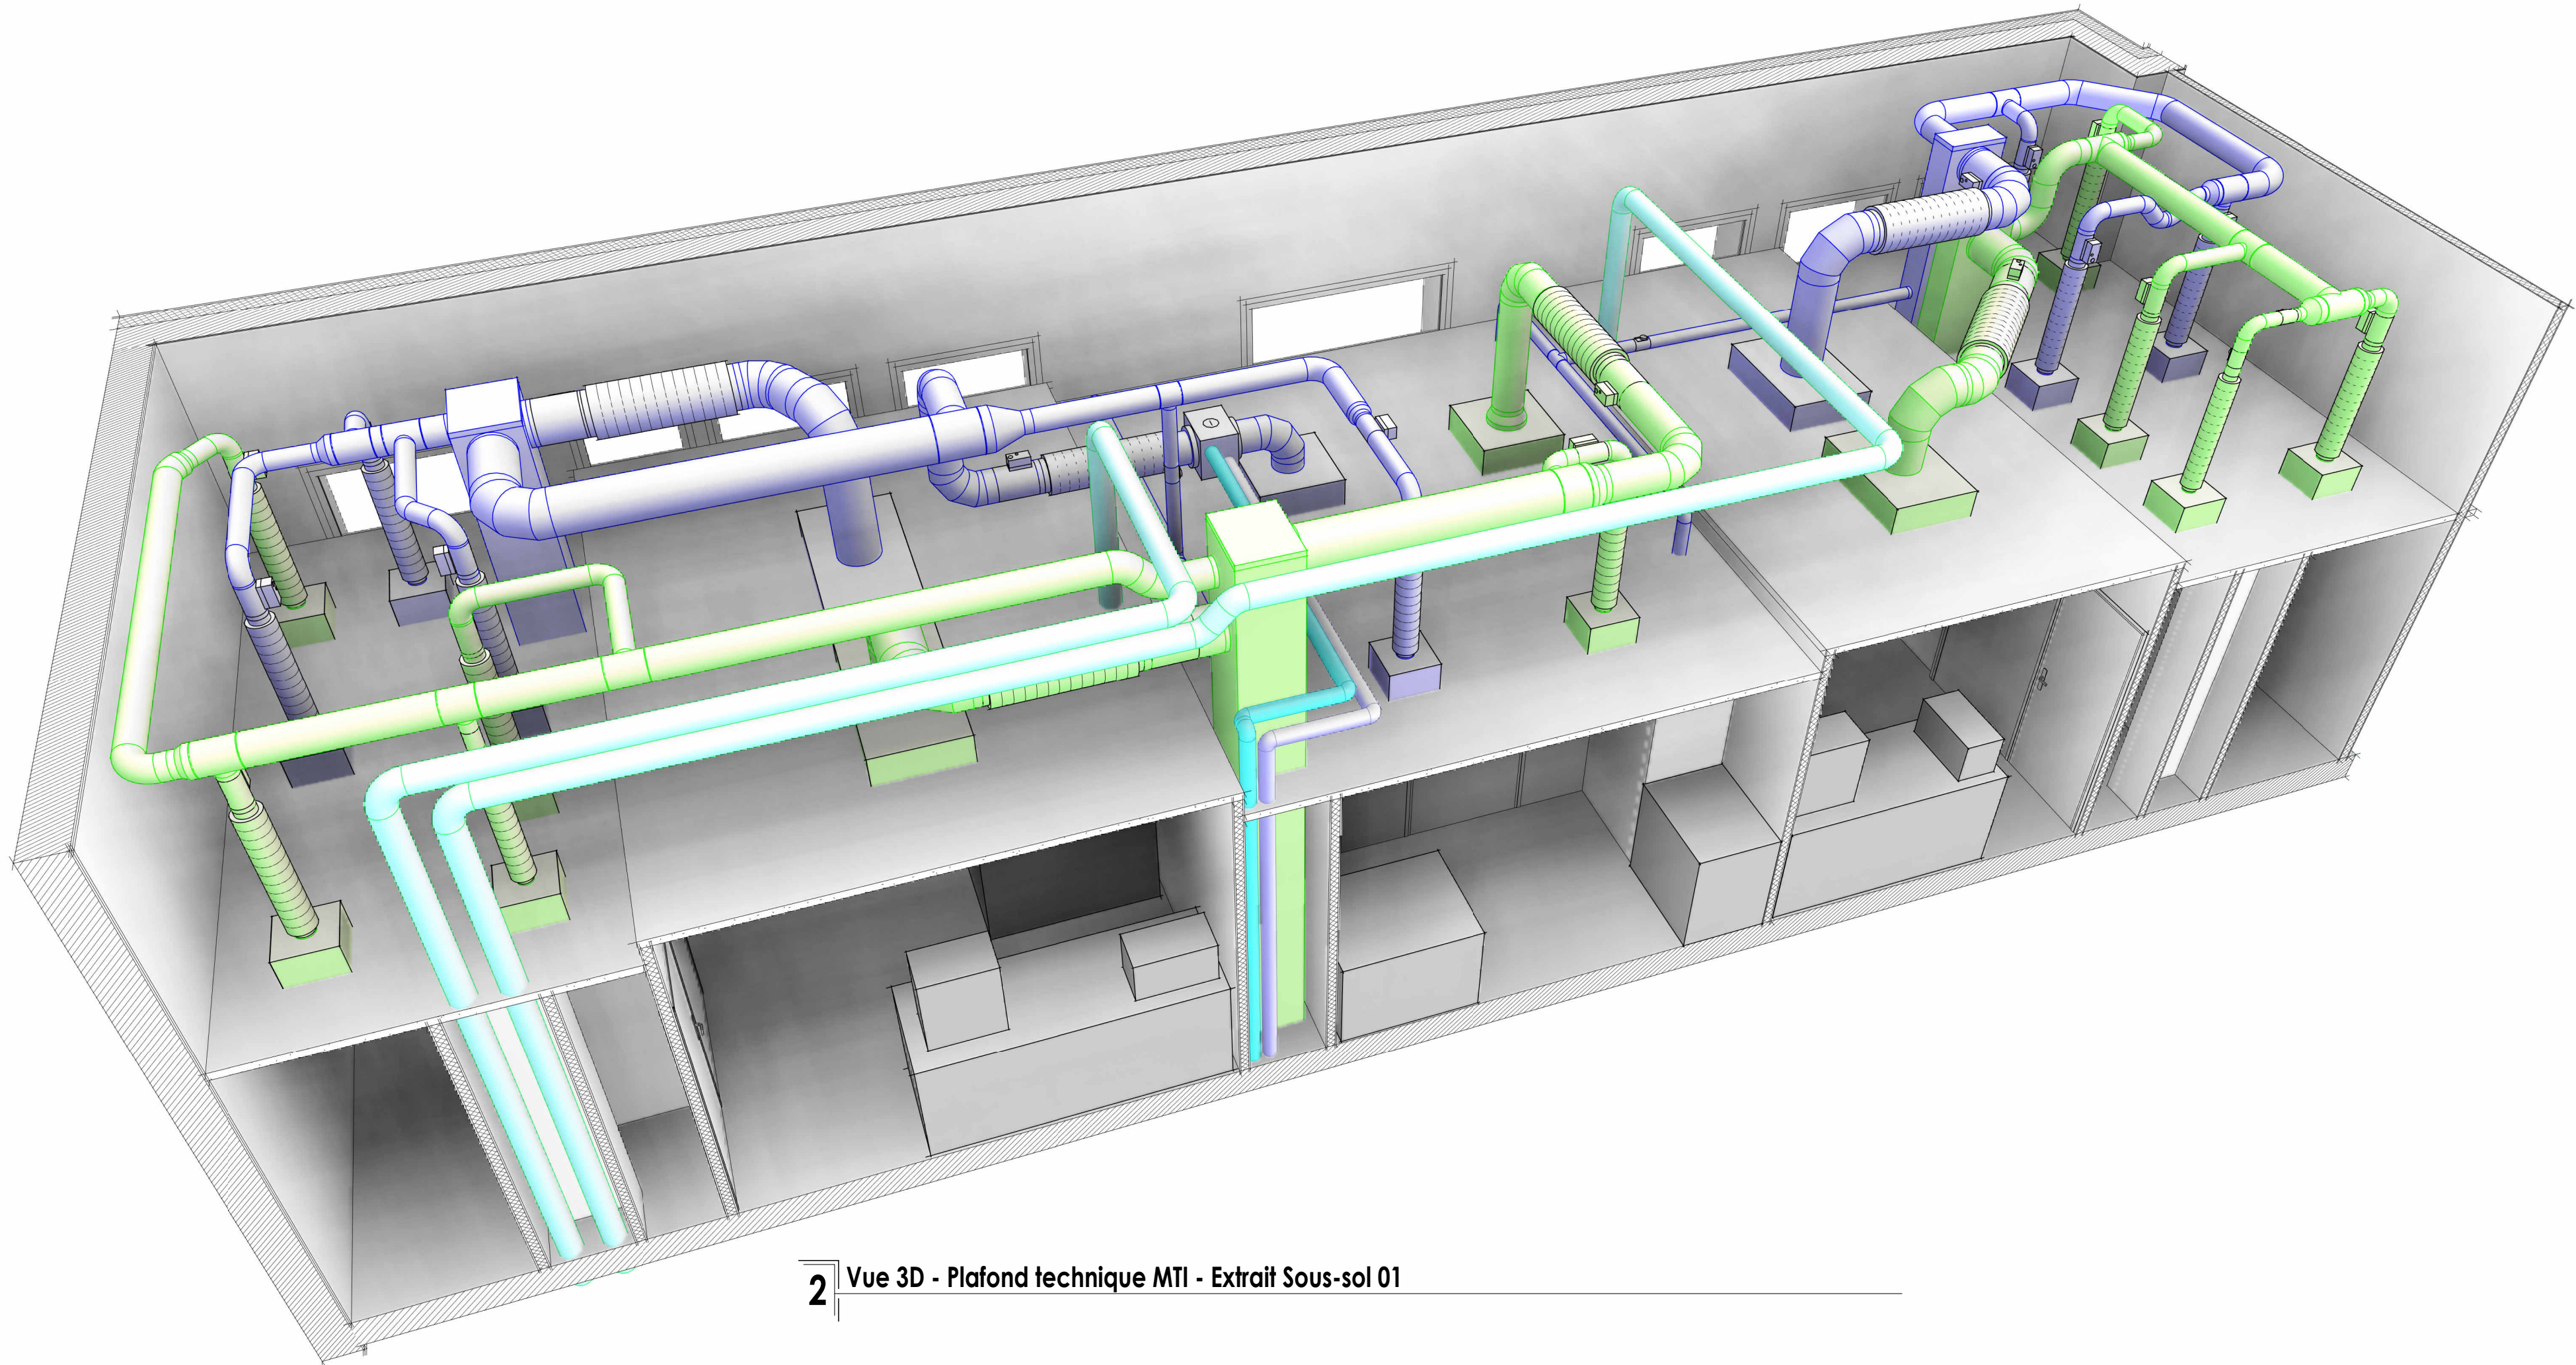

2 Vue 3D - Plafond technique MTI - Extrait Sous-sol 01

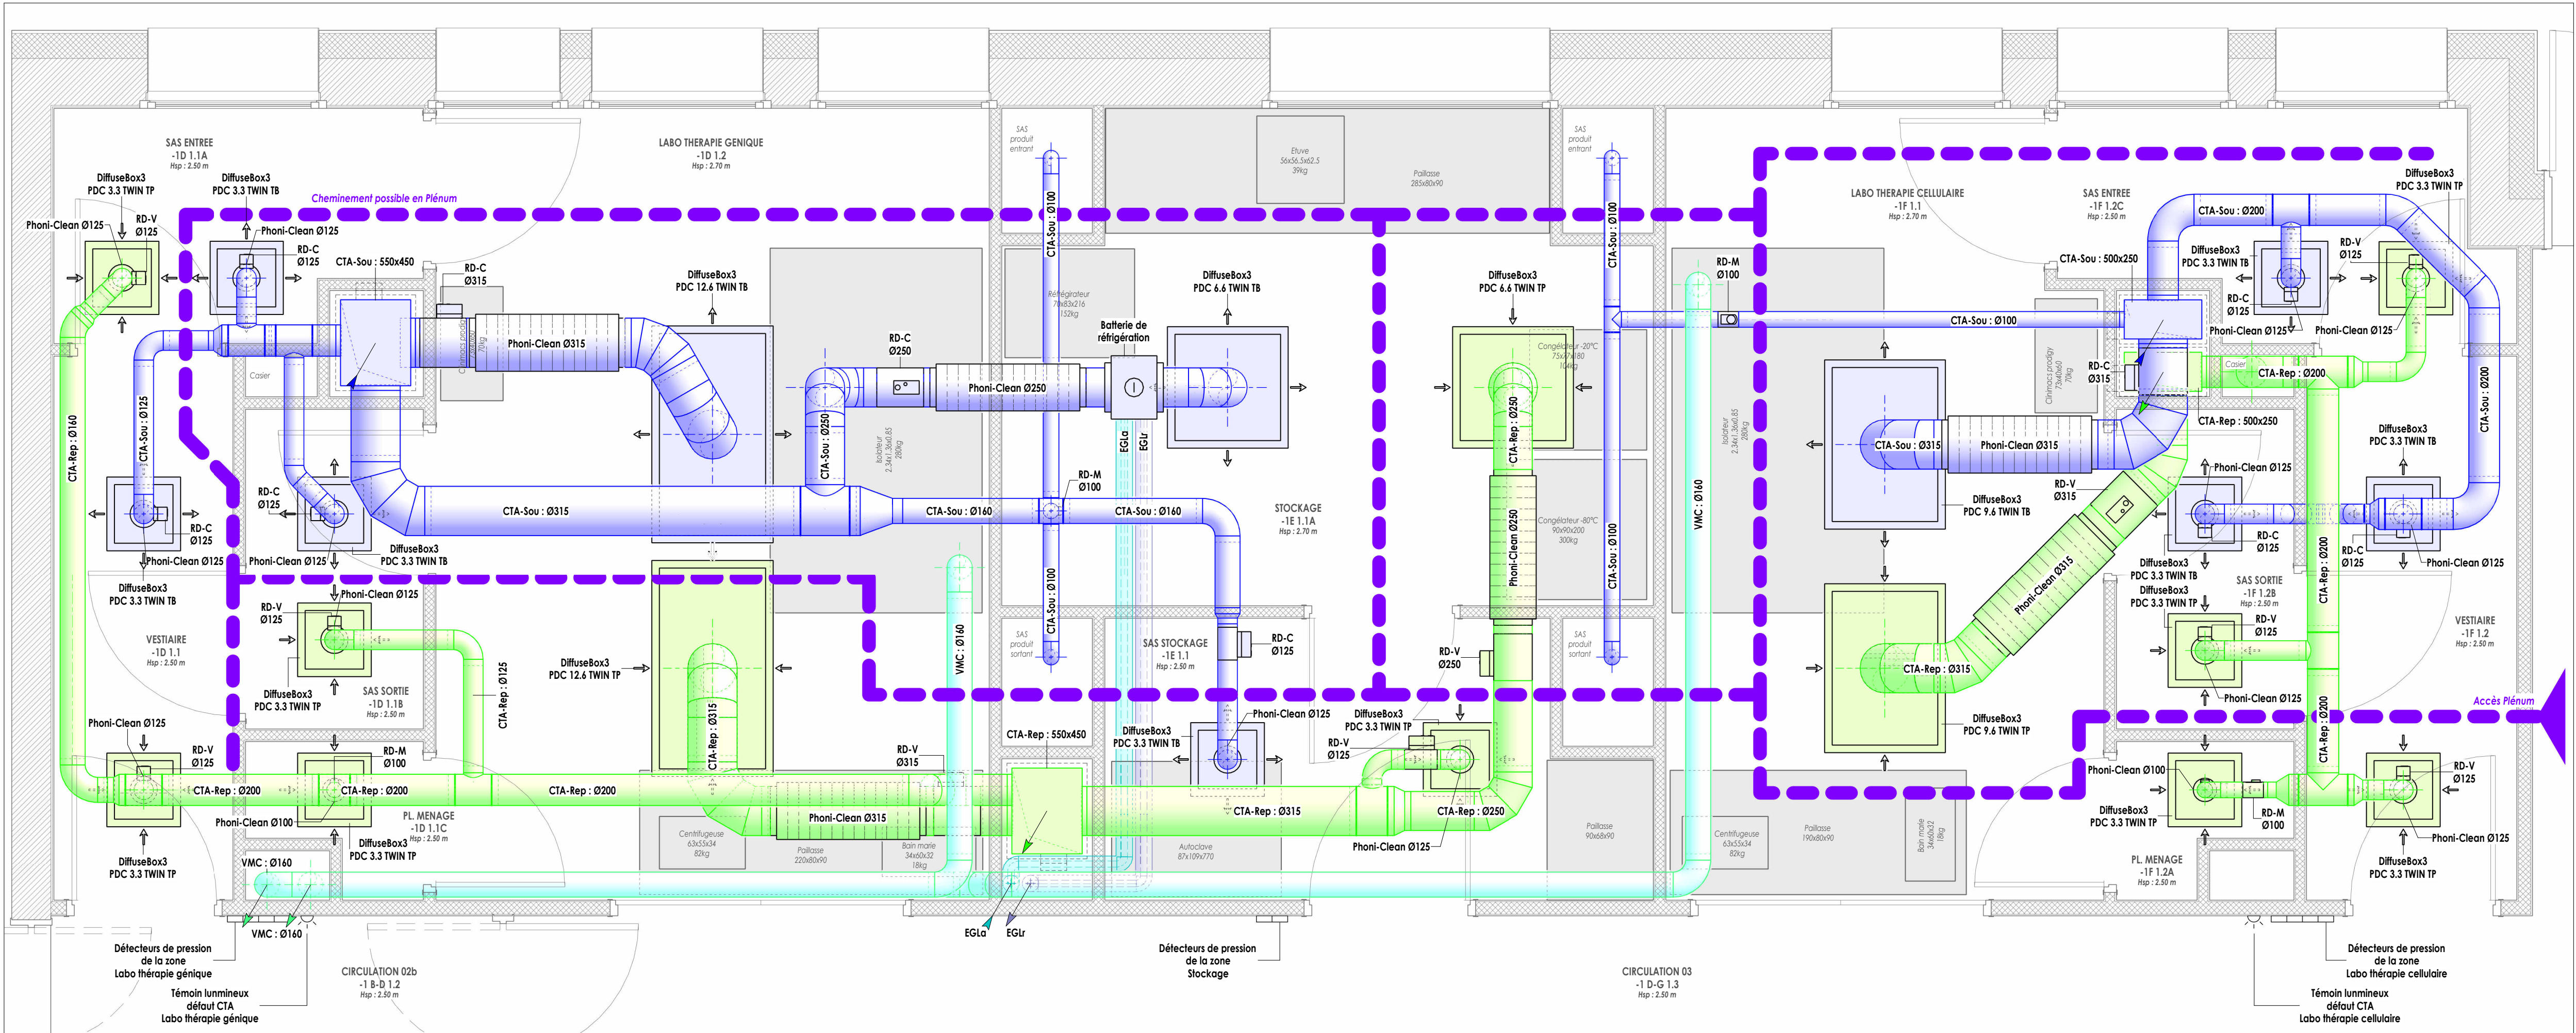

1 Vue en plan - Plafond technique MTI - Extrait Sous-sol 01

1 : 25

Création d'une unité de
Médicaments de Thérapie
Innovante (MTI)

Site de l'Hôpital MINJOZ

CHU BESANCON
3 Boulevard FLEMING
25 030 BESANCON Cedex

ARCHITECTURE MILANI
BEAUDOIN
26 Rue Bersot
25000 BESANCON

CVC - Laboratoires MTI - Plénum Technique - Sous-sol 1
BELLU - PNIV - 05 - DCE - S1 - CVC03

Indice	Date	Description	Dess.	Visa



4 rue du Gay - 25220 CHALEZEULE
03.81.88.22.25
contact@bel-bellucci.com
www.bel-bellucci.com



N° AFFAIRE
11748

PHASE
DCE

N° PLAN
CVC03

INDICE

ECHELLE
1 : 25

DESSINE PAR
IF

VERIFIE PAR
SJ

DATE DE CREATION
20.05.2026