


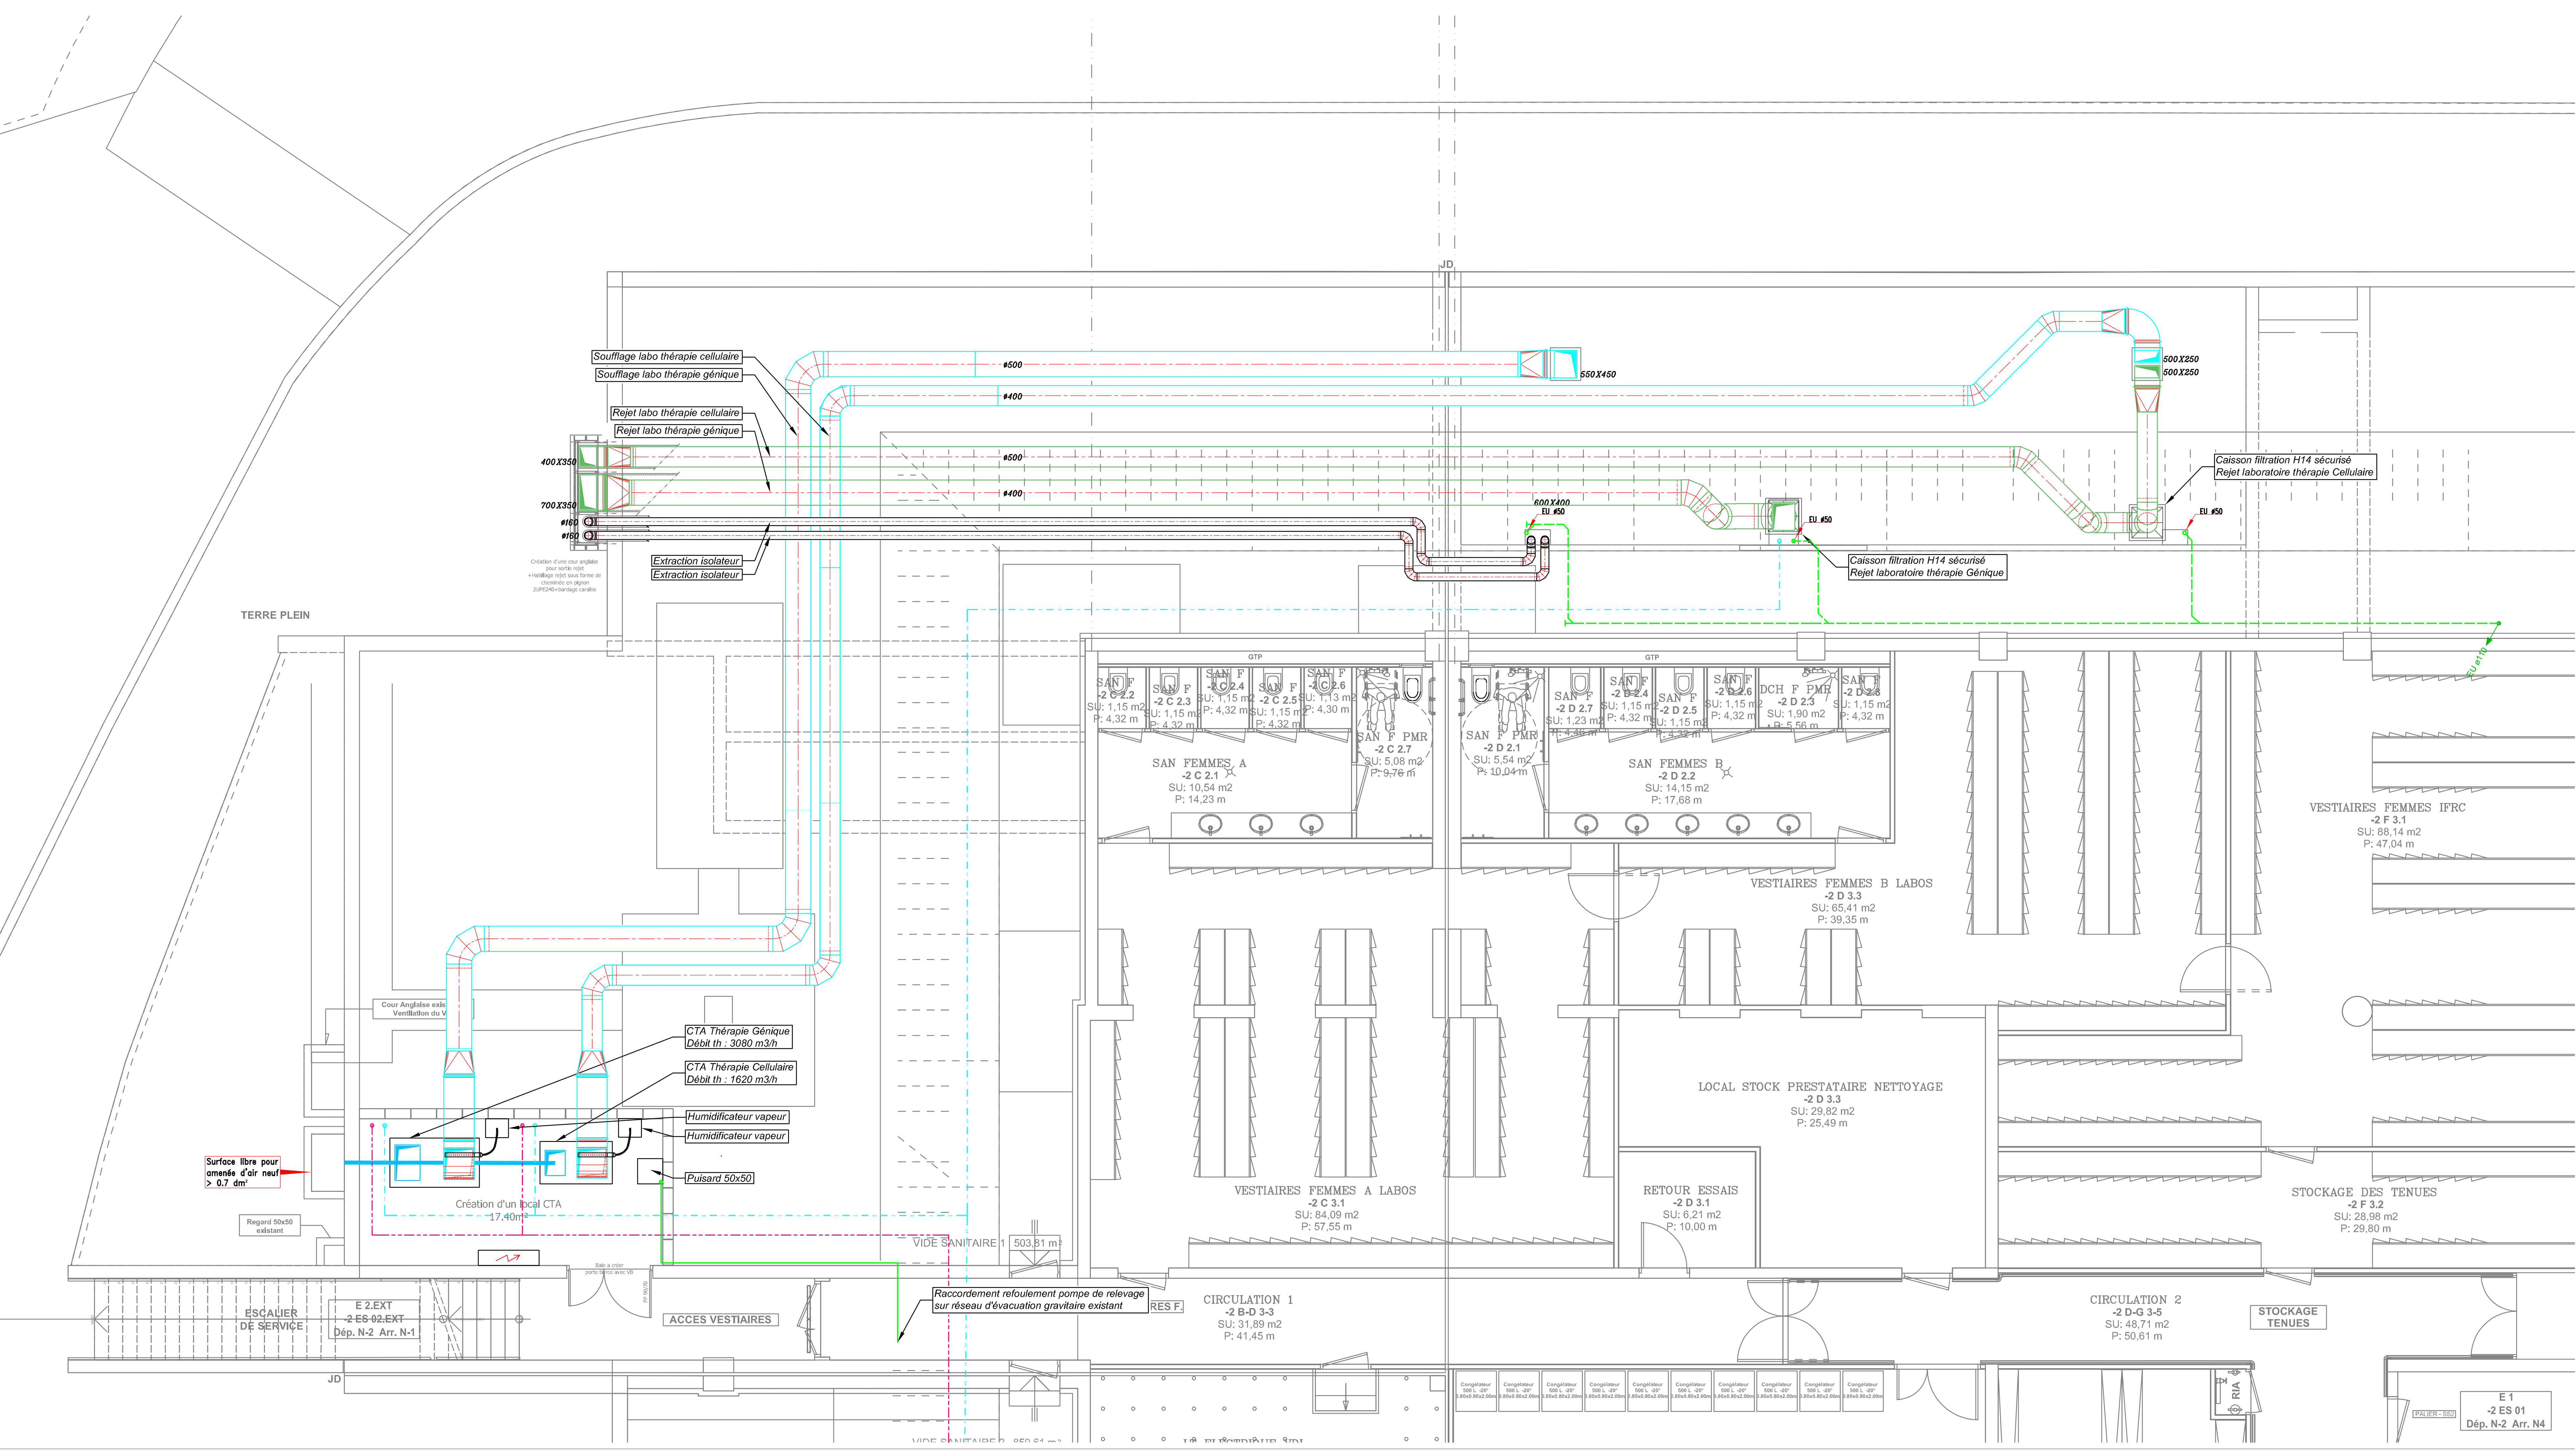

Représentation	Désignation
---	Circuit CTA Eau Glacée en plafond
---	Circuit Eau Chauffage en plafond
---	Evacuation EU-EV en plafond

OPERATION

Création d'une unité de
Médicaments de Thérapie Innovante

MAÎTRE D'OUVRAGE

CHU de Besancon
3 boulevard Fleming
25000 Besancon

MAÎTRE D'ŒUVRE

BET BELLUCCI
4 rue du Gay
25220 Chalezeule

N° AFFAIRE
11748

PHASE
DCE

N° PLAN
CVC01

INDICE

SCHELLI
1/50

DESINE PAR
SJ

VSA
SJ

DATE DE CREATION
02/10/2025

DATE D'EDITION
20.05.2025

CHU de Besancon

3 boulevard Fleming
25000 Besancon

BET BELLUCCI

4 rue du Gay
25220 Chalezeule

CVC - Laboratoires MTI - Sous sol 2

BELLU - PNIV - 05 - DCE - S2 - CVC01

Indice	Date	Description	Dess.	Visa
0				
1				
2				
3				

Bellucci
INGÉNIERIE DES FLUIDES

4 rue du Gay - 25220 CHALEZEULE
03.81.88.22.25
contact@bet-bellucci.com
www.bet-bellucci.com

OPOIBI
UNIVERSITÉ VALENTIN
18 02 0187