


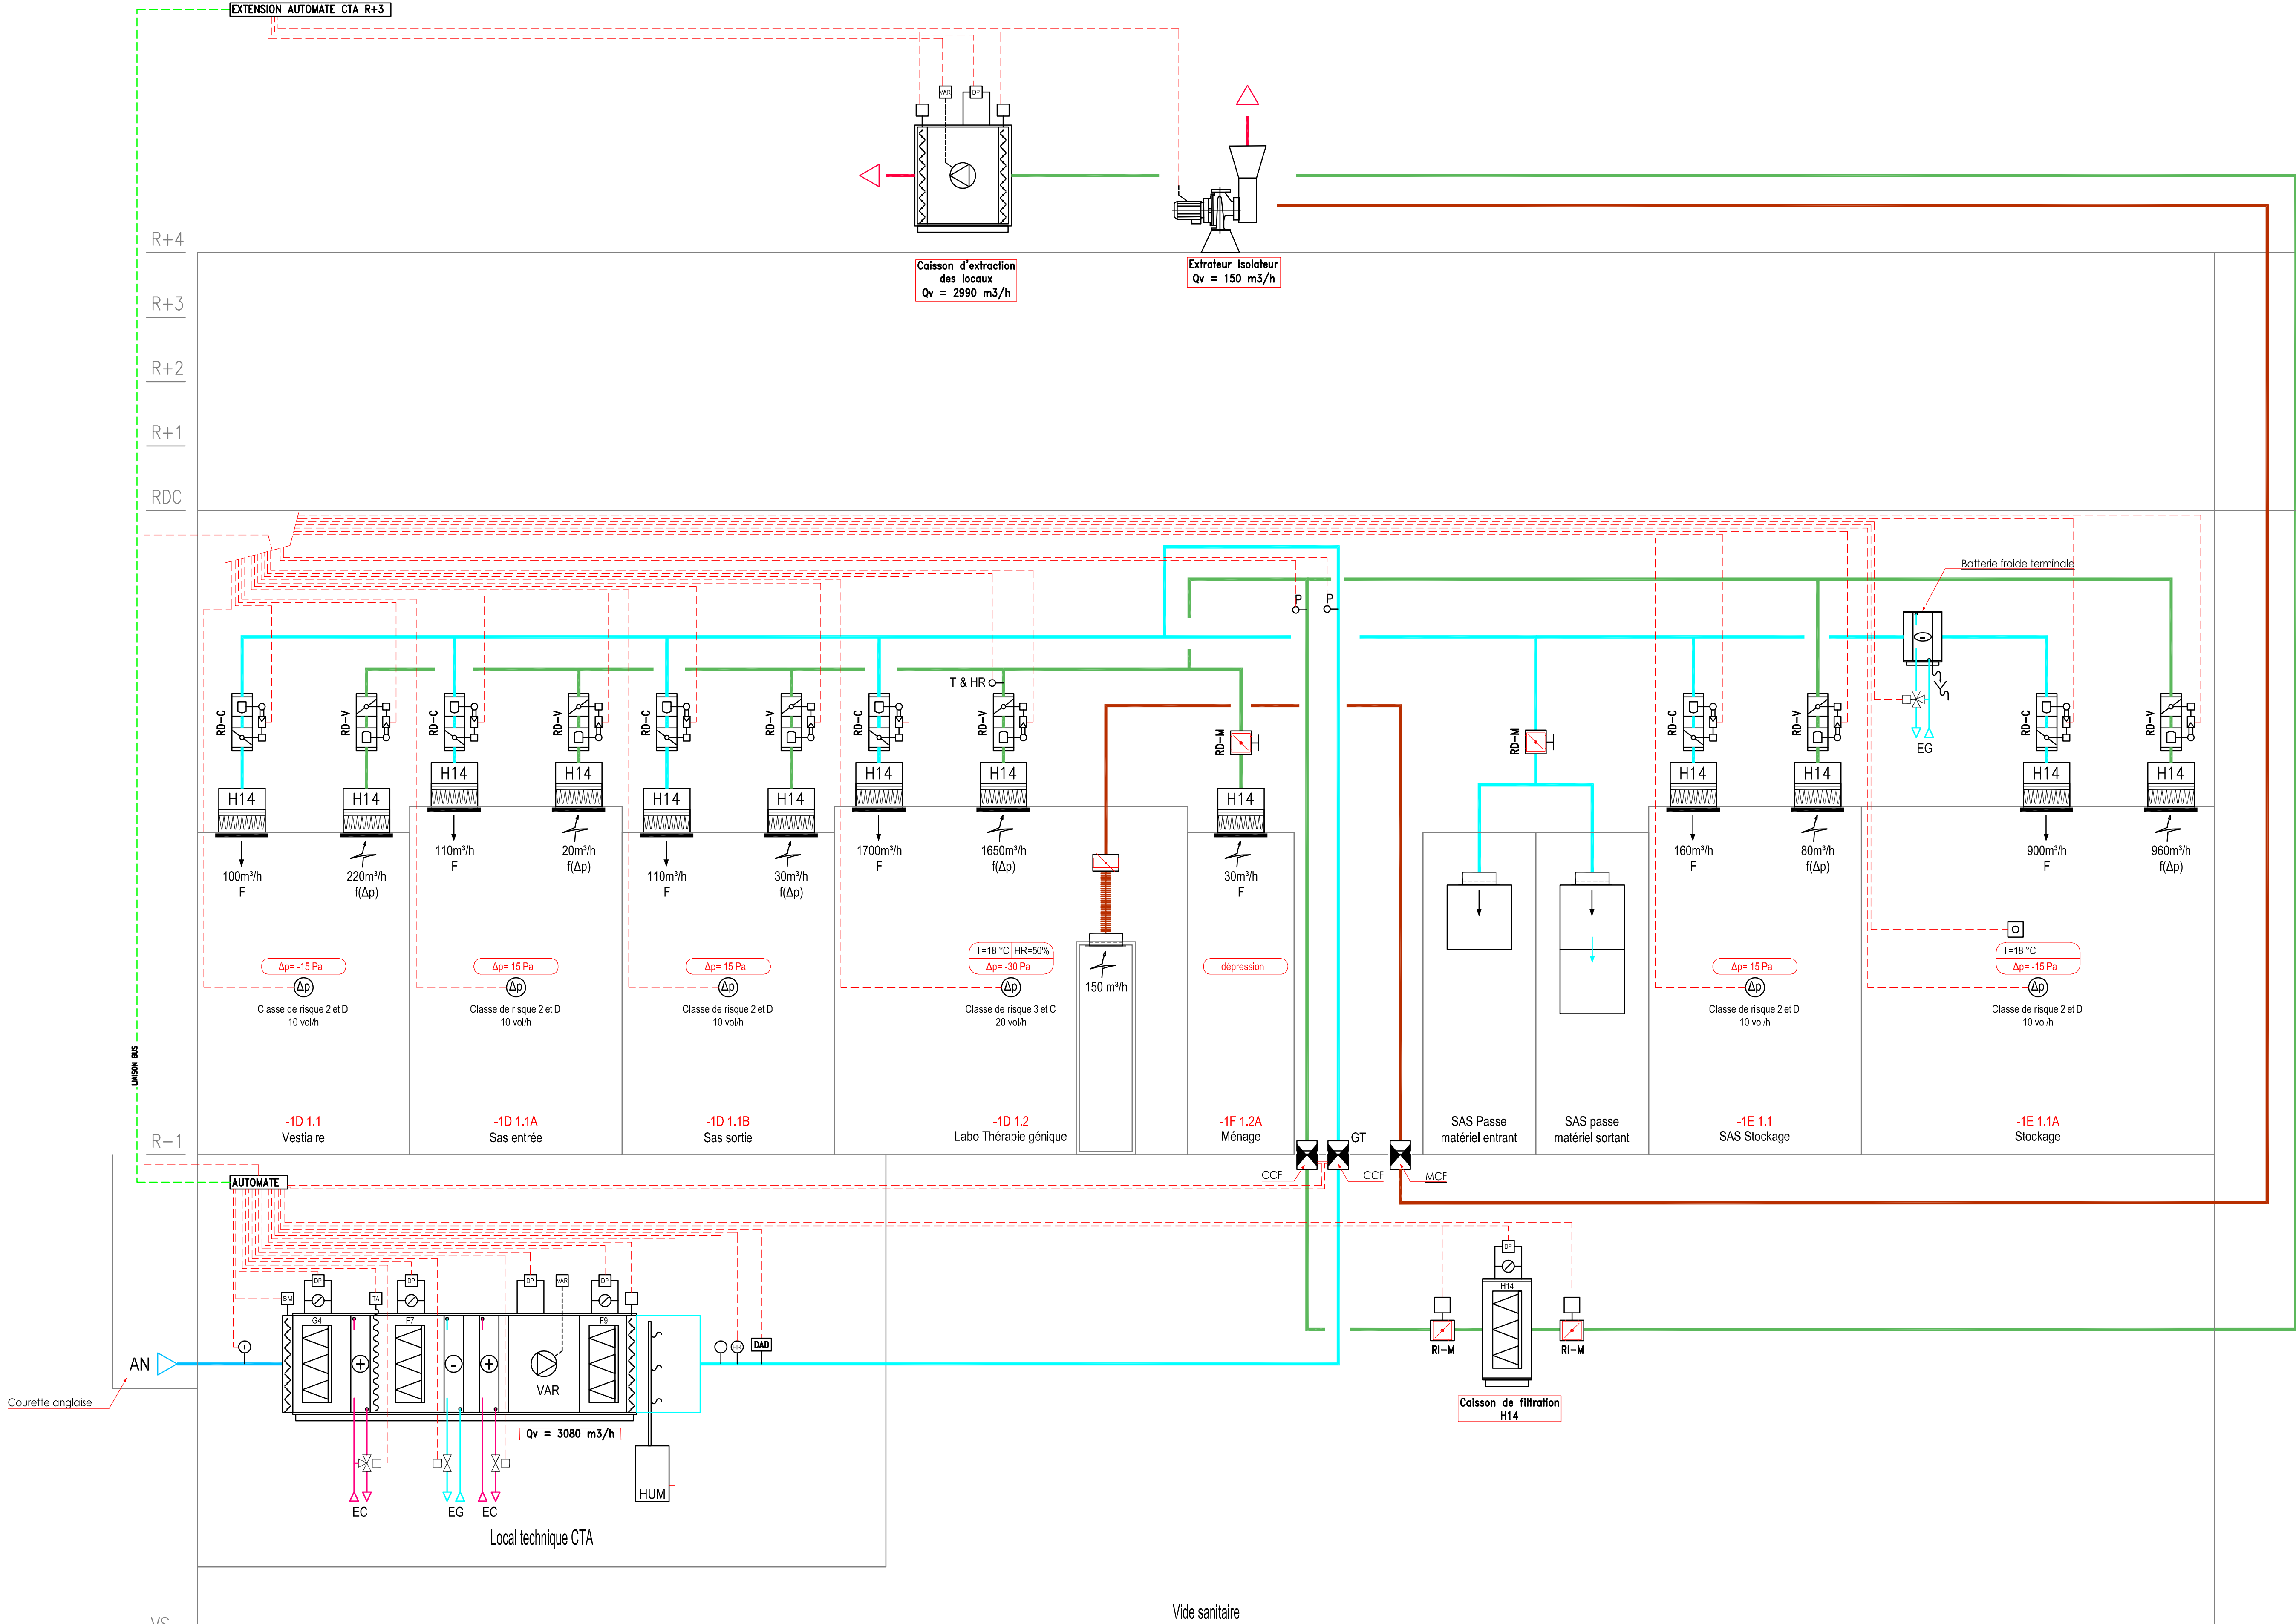

LEGENDE

- Régulateur de Débit Constant sur antenne de soufflage (réglable à distance)
- Régulateur de Débit Variable sur antenne d'extraction
- Régulateur de débit mécanique (réglage manuel)
- Station de mesure de débit (PPs)
- Registre d'isolement motorisé

CREATION D'UNE UNITE DE MEDICAMENT DE THERAPIE INNOVANTE CHU, Besançon (25000)					
Maître d'Ouvrage: CHU Besançon – DPMS Tél: 03.81.21.80.77			3 Boulevard A. Fleming 25030 Besançon cedex		
BE Fluide: (Mandataire)	BET BELLUCCI Tél: 03.81.88.22.25	4, rue du Goy 25220 Chalezeule	Economie:	CEI Tél: 03.81.80.01.33	1b, Route de Marchaux 25 000 Besançon
Architecte:	ARCHITECTURE MILANI BEAUDOIN Tél: 03.81.83.47.58	24, Rue Bersot 25000 Besançon	BE Elec:	BELLUCCI Tél: 03.81.88.22.25	4, rue du Goy 25220 Chalezeule
BE Structure:	FDI Tél: 03.84.97.01.40	15, route de Lyon 25720 Beure	Acoustique:	Frederic Poirier Tél: 06.71.99.62.80	49, rue Bersot 25000 Besançon
DCE	Synoptique CVC Thérapie Génique				20/05/2026
-	BELLU - SYNP - 05 - DCE - CVC11				-