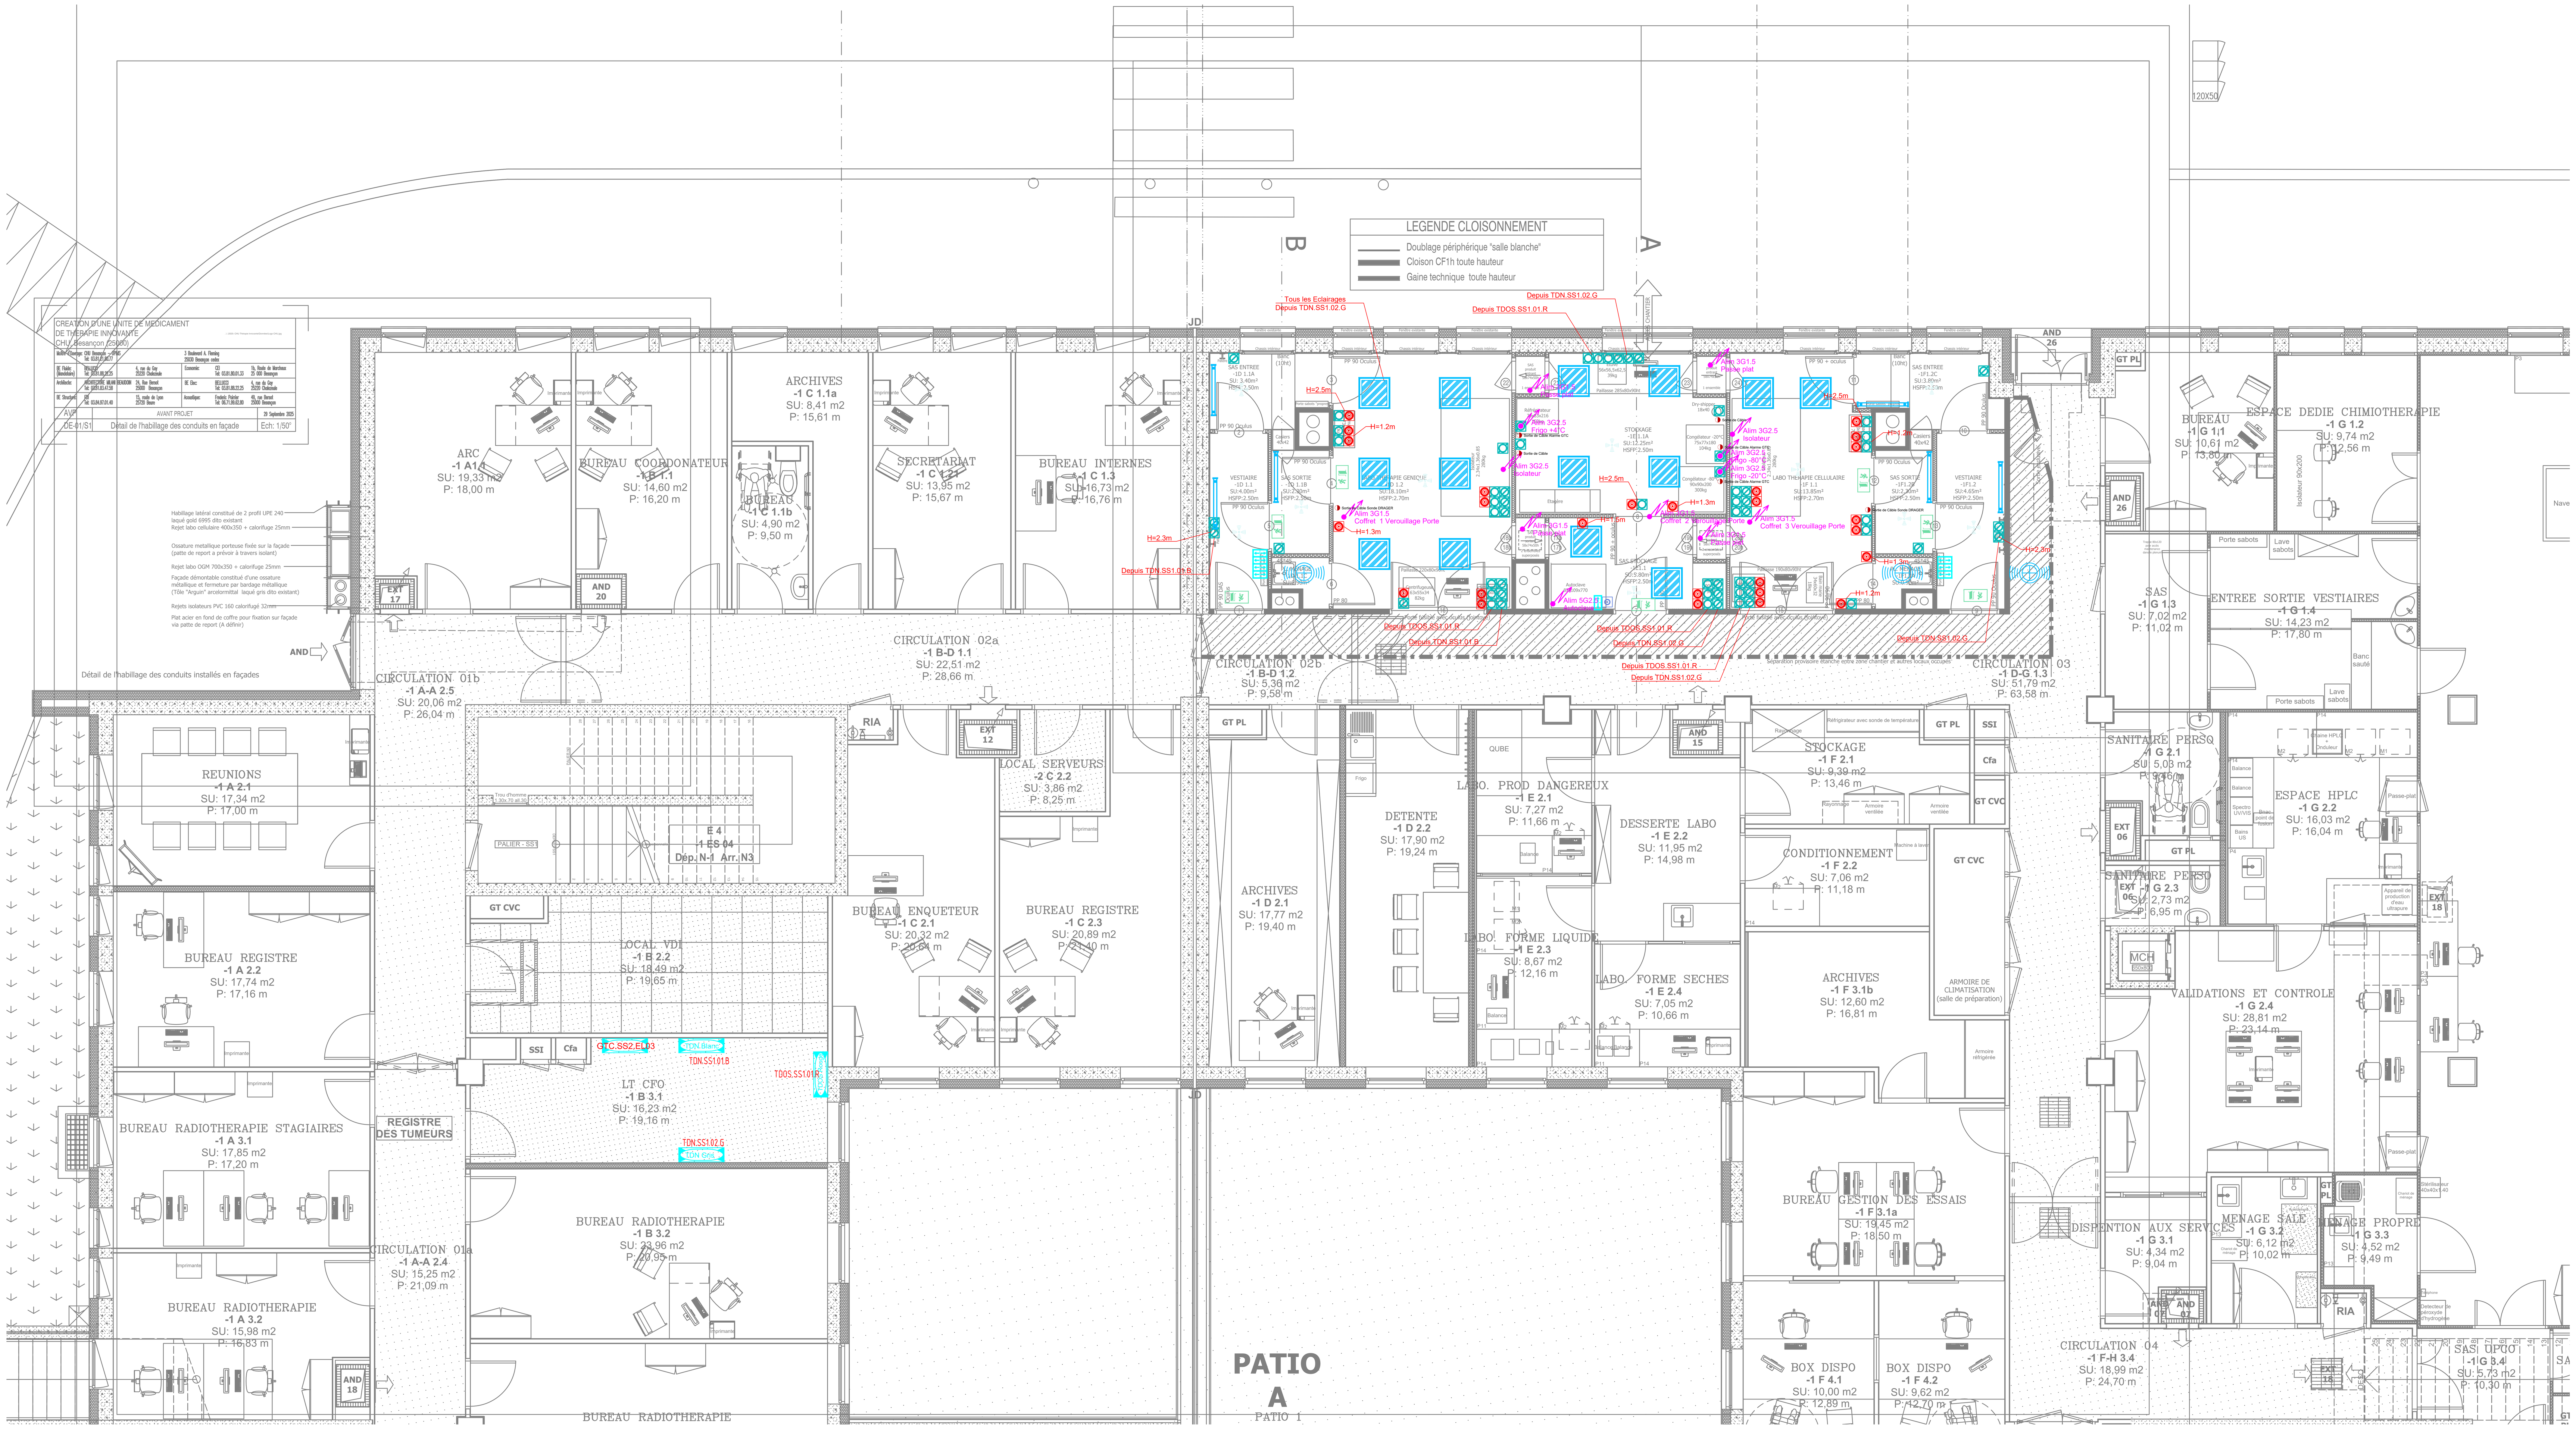

LEGENDE

LA LISIBILITE DES SYMBOLES NECESSITE UNE IMPRESSION A l'ECHELLE 1:50 ème

COURANTS FORTS

- INTER S.A.
- INTER A VOYANT
- BOUTON POUSSOIR
- VARIATEUR
- VA ET VIENT
- DETECTEUR DE PRESENCE
- DETECTEUR DE PRESENCE
- PC 10/16+T Hauteur 1,2m
- PC SUR CIRCUIT SPECIALISE Hauteur 1,2m
- PC SUR CIRCUIT SPECIALISE ONDULE Hauteur 1,2m
- PC TRIPHASEE
- PC 32A
- PC SUR RESEAU ONDULE
- TRANSFORMATEUR 230V/24V HORS PRESTATION
- PC SUR RESEAU ONDULE SUR PAILLASSE
- BLOC D'ECLAIRAGE D'AMBIANCE
- BLOC D'ECLAIRAGE D'EVACUATION
- BLOC D'ECLAIRAGE D'EVACUATION
- BP SONNETTE
- SONNERIE
- CONTACT DE PORTE
- CONTACT OUVERTURE DE PORTE
- VOYANT (VERT ROUGE)
- COMMANDE STORES
- ARRET D'URGENCE
- COUPURE FORCE + LUMIERE
- COLONNES TECHNIQUES
- VOYANT DE PRESENCE
- ATTENTE ELECTRIQUE
- ATTENTE PORTE AUTOMATIQUE
- ATTENTE STORES
- PLINTHE ELECTRIQUE
- Gaine diamètre 25mm + Sortie de Câble

LUMINAIRES

- type 1 SPOT ENCASTRE 18W
- type 2 SPOT ENCASTRE 26W
- type 3 SPOT ENCASTRE 20W
- type 4 SPOT ENCASTRE 2X18W IP64
- type 5 SPOT ENCASTRE 2X18W
- type 6 HUBLOT ETANCHE 2X18W
- type 7 SPOT ENCASTRE 18W
- type 8 SPOT A LED 13W
- type 9 SPOT ENCASTRE 2X13W
- type 10 PROJECTEUR CYLINDRIQUE 35W
- type 11 PROJECTEUR CYLINDRIQUE 70W
- type 12 VEILLEUSE ENCASTREE EN PLAFOND 6W
- type 13 PAVE ENCASTRE AVEC DIFFUSEUR 22W
- type 14 PAVE ENCASTRE ETANCHE 4X14W
- type 15 TUBULAIRE ETANCHE 35W
- type 16 TUBULAIRE ETANCHE 54W
- type 17 TUBULAIRE ETANCHE 80W
- type 18 PLAFONNIER ENCASTRE AVEC VASQUE 21W
- type 19 SANS OBJET
- type 20 REGLETTE 36W
- type 21 Sans objet
- type 22 PAVE ENCASTRE 4X14W GRADABLE AVEC VERRE DE PROTECTION
- type 23 PAVE ENCASTRE 2X28W GRADABLE AVEC VERRE DE PROTECTION
- type 24 REGLETTE ETANCHE 18W
- type 25 REGLETTE ETANCHE 28W
- type 26 REGLETTE ETANCHE 35W
- type 27 REGLETTE ETANCHE 49W
- type 28 REGLETTE ETANCHE 36W SPECIAL FROID
- type 29 PAVE ENCASTRE 2X28W
- type 30 PAVE ENCASTRE GRADABLE 4X14W
- type 31 PAVE ENCASTRE 4X14W
- type 32 PAVE ENCASTRE 3X14W
- type 33 PAVE ENCASTRE GRADABLE 3X14W
- type 34 GAINE TETE DE LIT (EQUIPEE DE 6PC ET 2RJ)
- type 35 PROJECTEUR 250W
- type 36 PROJECTEUR 150W
- type 37 HUBLOT 2X26W
- type 38 APPLIQUE ENCASTRE 24W

COURANTS FAIBLES

- PRISE RJ45 Hauteur 1,2m
- 2 RJ45
- PRISE COAXIALE
- 1 RJ45 POUR BORNE DE COMMUNICATION
- INTERPHONE
- CAMERA VIDEO
- HORLOGE
- ALARME GENERALE SELECTIVE
- HAUT-PARLEUR
- PLATINE TELEPHONIQUE A CODE
- APPEL URGENCE/ASSISTANCE
- TIRETTE APPEL MALADE
- BLOC APPEL MALADE
- CENTRALE APPEL MALADE
- VOYANT APPEL MALADE
- CAMERA VIDEO DOME
- BAIE INFORMATIQUE
- PRISE CASQUE
- AVERTISSEUR SONORE

SYSTEME DE SECURITE INCENDIE

- DETECTEUR INCENDIE
- DETECTEUR INCENDIE (Faux plancher)
- TR REPORT INCENDIE
- BOUTEILLE EXTINCTION INCENDIE
- ASSERVISSEMENT Contact de Position et Réarmement CCF
- DETECTEUR INCENDIE (Faux plafond)
- INDICATEUR D'ACTION
- DECLENCHEUR MANUEL INCENDIE
- BSI BARRIERE INTRASEC

OPERATION

Création d'une unité de Médicaments de Thérapie Innovante

MAITRE D'OUVRAGE

CHU de Besancon

3 boulevard Fleming
25000 Besancon

MAITRE D'OEUVRE

BET BELLUCCI

4 rue du Gay
25220 Chalezeule

N° AFFAIRE	11748
PHASE	DCE
N° PLAN	EL02
INDICE	A
ECHELLE	1/50
DESSINE PAR	SG
VISA	SG
DATE DE CREATION	21/01/2026
DATE D'EDITION	19.05.2026 11:24

Lot 6: Electricité CFO-CFA
Niveau SS1
BELLU-PDT-06-DCE-S1-ECFO02-A

Indice	Date	Description	Dess.	Visa
a				
b				
c				
d				

Bellucci
INGÉNIERIE DES FLUIDES
4 rue du Gay - 25220 CHALEZEULE
03.81.88.22.25
contact@bet-bellucci.com
www.bet-bellucci.com

OPQIBI L'INGÉNIERIE QUALIFIÉE CERTIFICAT N° 79 02 0187