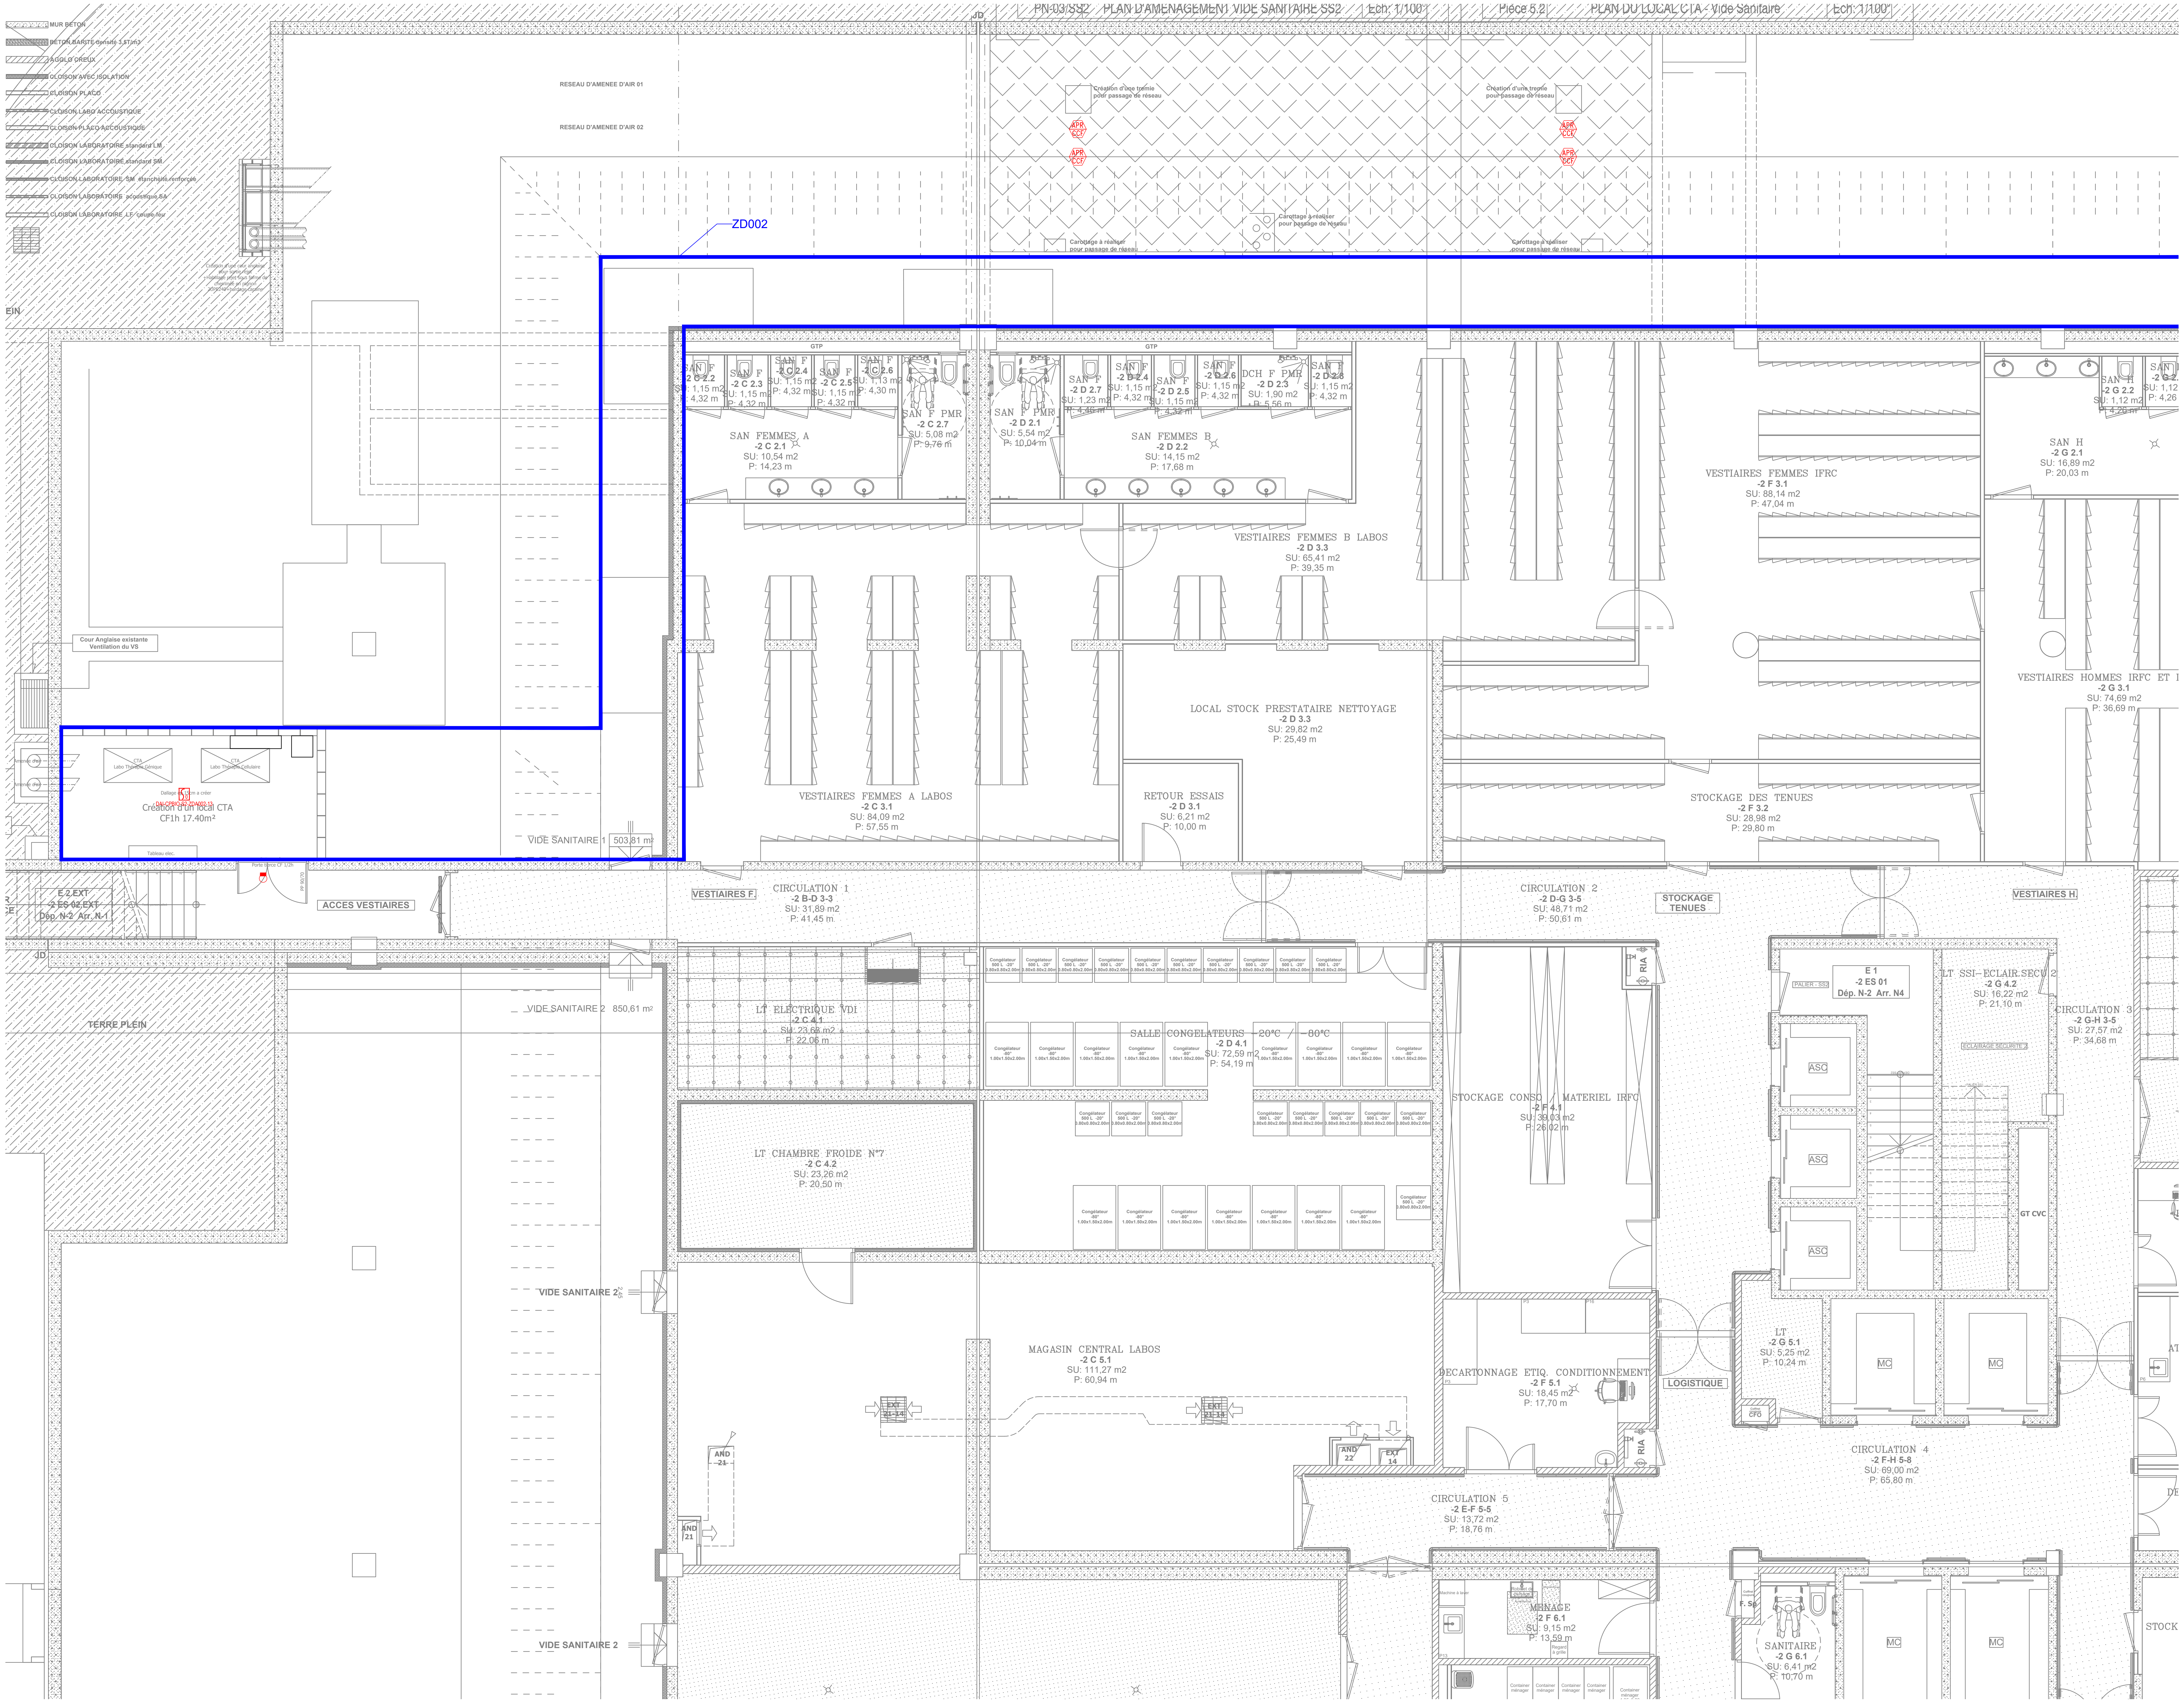
MUR BETON
BETON BARITE densité 3.5T/m3
AGGLO CREUX
CLOISON AVEC ISOLATION
CLOISON PLACO
CLOISON LABO ACCOUSTIQUE
CLOISON PLACO ACCOUSTIQUE
CLOISON LABORATOIRE standard LM
CLOISON LABORATOIRE standard SM
CLOISON LABORATOIRE SM étanchéité renforcée
CLOISON LABORATOIRE acoustique SA
CLOISON LABORATOIRE LF coupe-feu
PN-03/SS2 PLAN D'AMENAGEMENT VIDE SANITAIRE SS2 Ech: 1/100
Pièce 5.2 PLAN DU LOCAL CTA - Vide Sanitaire Ech: 1/100
JD
RESEAU D'AMENEE D'AIR 01
RESEAU D'AMENEE D'AIR 02
Création d'une tremie pour passage de réseau
Création d'une tremie pour passage de réseau
APR CCF
APR CCF
APR CCF
APR CCF
Carottage à réaliser pour passage de réseau
Carottage à réaliser pour passage de réseau
Carottage à réaliser pour passage de réseau
ZD002
Création d'une cour anglaise pour sortie rejet +Habillage rejet sous forme de cheminée en pignon 2DPE240+bardage caraïne
EIN
Cour Anglaise existante Ventilation du VS
Amenée d'air
Amenée d'air
CTA Labo Thérapie Génique
CTA Labo Thérapie Cellulaire
Dallage de 15cm a créer
DAI-CPBIO-S2-ZDA002-13
Création d'un local CTA CF1h 17.40m²
Tableau elec.
VIDE SANITAIRE 1 503,81 m²
Porte tierce CF 1/2h
PP 90/70
ACCES VESTIAIRES
E 2 EXT -2 ES 02 EXT Dép. N-2 Arr. N-1
TERRE PLEIN
VIDE SANITAIRE 2 850,61 m²
VIDE SANITAIRE 2
VIDE SANITAIRE 2
GTP
SAN F -2 C 2.2 SU: 1,15 m2 P: 4,32 m
SAN F -2 C 2.3 SU: 1,15 m2 P: 4,32 m
SAN F -2 C 2.4 SU: 1,15 m2 P: 4,32 m
SAN F -2 C 2.5 SU: 1,15 m2 P: 4,32 m
SAN F -2 C 2.6 SU: 1,13 m2 P: 4,30 m
SAN F PMR -2 C 2.7 SU: 5,08 m2 P: 9,76 m
SAN FEMMES A -2 C 2.1 SU: 10,54 m2 P: 14,23 m
SAN F PMR -2 D 2.1 SU: 5,54 m2 P: 10,04 m
SAN F -2 D 2.7 SU: 1,23 m2 P: 4,46 m
SAN F -2 D 2.4 SU: 1,15 m2 P: 4,32 m
SAN F -2 D 2.5 SU: 1,15 m2 P: 4,32 m
SAN F -2 D 2.6 SU: 1,15 m2 P: 4,32 m
DCH F PMR -2 D 2.3 SU: 1,90 m2 P: 5,56 m
SAN F -2 D 2.8 SU: 1,15 m2 P: 4,32 m
SAN FEMMES B -2 D 2.2 SU: 14,15 m2 P: 17,68 m
VESTIAIRES FEMMES B LABOS -2 D 3.3 SU: 65,41 m2 P: 39,35 m
VESTIAIRES FEMMES A LABOS -2 C 3.1 SU: 84,09 m2 P: 57,55 m
LOCAL STOCK PRESTATAIRE NETTOYAGE -2 D 3.3 SU: 29,82 m2 P: 25,49 m
RETOUR ESSAIS -2 D 3.1 SU: 6,21 m2 P: 10,00 m
VESTIAIRES FEMMES IFRC -2 F 3.1 SU: 88,14 m2 P: 47,04 m
STOCKAGE DES TENUES -2 F 3.2 SU: 28,98 m2 P: 29,80 m
SAN H -2 G 2.2 SU: 1,12 m2 P: 4,26 m
SAN H -2 G 2.1 SU: 16,89 m2 P: 20,03 m
VESTIAIRES HOMMES IRFC ET I -2 G 3.1 SU: 74,69 m2 P: 36,69 m
VESTIAIRES F.
CIRCULATION 1 -2 B-D 3-3 SU: 31,89 m2 P: 41,45 m
CIRCULATION 2 -2 D-G 3-5 SU: 48,71 m2 P: 50,61 m
STOCKAGE TENUES
VESTIAIRES H.
LT ELECTRIQUE VDI -2 C 4.1 SU: 23,68 m2 P: 22,06 m
SALLE CONGELATEURS -20°C / -80°C -2 D 4.1 SU: 72,59 m2 P: 54,19 m
Congélateur 500 L -20° 0.80x0.80x2.00m
Congélateur -80° 1.00x1.50x2.00m
STOCKAGE CONSO / MATERIEL IRFC -2 F 4.1 SU: 39,03 m2 P: 26,02 m
RIA
RIA
E 1 -2 ES 01 Dép. N-2 Arr. N4
PALIER - SS2
LT SSI-ECLAIR.SECU 2 -2 G 4.2 SU: 16,22 m2 P: 21,10 m
ECLAIRAGE SECURITE 2
CIRCULATION 3 -2 G-H 3-5 SU: 27,57 m2 P: 34,68 m
ASC
ASC
ASC
GT CVC
LT CHAMBRE FROIDE N°7 -2 C 4.2 SU: 23,26 m2 P: 20,50 m
MAGASIN CENTRAL LABOS -2 C 5.1 SU: 111,27 m2 P: 60,94 m
EXT 21-14
EXT 21-14
AND 21
AND 21
AND 22
EXT 14
DECARTONNAGE ETIQ. CONDITIONNEMENT -2 F 5.1 SU: 18,45 m2 P: 17,70 m
LOGISTIQUE
LT -2 G 5.1 SU: 5,25 m2 P: 10,24 m
Coffret coupure CFO
MC
MC
CIRCULATION 4 -2 F-H 5-8 SU: 69,00 m2 P: 65,80 m
CIRCULATION 5 -2 E-F 5-5 SU: 13,72 m2 P: 18,76 m
Machine à laver
Robinet de puisage
MENAGE -2 F 6.1 SU: 9,15 m2 P: 13,59 m
Regard à grille
Container ménager
F. Sp
SANITAIRE -2 G 6.1 SU: 6,41 m2 P: 10,70 m
MC
MC
STOCK
AT
DE

LEGENDE

LA LISIBILITE DES SYMBOLES NECESSITE UNE IMPRESSION A l'ECHELLE 1:50 ème

COURANTS FORTS

- INTER S.A.
- INTER A VOYANT
- BOUTON POUSSOIR
- VARIATEUR
- VA ET VIENT
- DETECTEUR-MUR DETECTEUR DE PRESENCE
- DETECTEUR-PLAF DETECTEUR DE PRESENCE
- PC 10/16+T Hauteur 1,2m
- PC20 PC SUR CIRCUIT SPECIALISE Hauteur 1,2m
- PCONDSPE OND PC SUR CIRCUIT SPECIALISE ONDULE Hauteur 1,2m
- PCTRI TRI PC TRIPHASEE
- PC32 PC 32A
- PCOND PC SUR RESEAU ONDULE
- TRANSFORMATEUR 230V/24V HORS PRESTATION
- h=1,20m PC SUR RESEAU ONDULE SUR PAILLASSE
- BA BLOC D'ECLAIRAGE D'AMBIANCE
- BE-SERIGR BLOC D'ECLAIRAGE D'EVACUATION
- BE-SERIGR-FL BLOC D'ECLAIRAGE D'EVACUATION
- SONNETTE BP SONNETTE
- SH SONNERIE
- CVI CONTACT DE PORTE
- CF-CFORTS CONTACT OUVERTURE DE PORTE
- V-R VOYANT (VERT ROUGE)
- COMMANDE STORES
- BPA ARRET D'URGENCE
- CFE COUPURE FORCE + LUMIERE
- CHVERT COLONNES TECHNIQUES
- VP VOYANT DE PRESENCE
- FL ATTENTE ELECTRIQUE
- APA ATTENTE PORTE AUTOMATIQUE
- AST ATTENTE STORES
- PLINTHE ELECTRIQUE
- Gaine diamètre 25mm + Sortie de Câble

LUMINAIRES

- type 1 SPOT ENCASTRE 18W
- type 2 SPOT ENCASTRE 26W
- type 3 (20) SPOT ENCASTRE 20W
- type 4 SPOT ENCASTRE 2X18W IP64
- type 5 (18) SPOT ENCASTRE 2X18W
- type 6 HUBLOT ETANCHE 2X18W
- type 7 (44) SPOT ENCASTRE 18W
- type 8 SPOT A LED 13W
- type 9 SPOT ENCASTRE 2X13W
- type 10 (35) PROJECTEUR CYLINDRIQUE 35W
- type 11 (70) PROJECTEUR CYLINDRIQUE 70W
- type 12 VEILLEUSE ENCASTREE EN PLAFOND 6W
- type 13 PAVE ENCASTRE AVEC DIFFUSEUR 22W
- type 14 (NG) PAVE ENCASTRE ETANCHE 4X14W
- type 15 TUBULAIRE ETANCHE 35W
- type 16 TUBULAIRE ETANCHE 54W
- type 17 TUBULAIRE ETANCHE 80W
- type 18 PLAFONNIER ENCASTRE AVEC VASQUE 21W
- type 19 SANS OBJET
- type 20 REGLETTE 36W
- type 21 Sans objet
- type 22 PAVE ENCASTRE 4X14W GRADABLE AVEC VERRE DE PROTECTION
- type 23 PAVE ENCASTRE 2X28W GRADABLE AVEC VERRE DE PROTECTION
- type 24 (18w) REGLETTE ETANCHE 18W
- type 25 (28w) REGLETTE ETANCHE 28W
- type 26 (35w) REGLETTE ETANCHE 35W
- type 27 (49w) REGLETTE ETANCHE 49W
- type 28 REGLETTE ETANCHE 36W SPECIAL FROID
- type 29 PAVE ENCASTRE 2X28W
- type 30 PAVE ENCASTRE GRADABLE 4X14W
- type 31 (NG) PAVE ENCASTRE 4X14W
- type 32 (NG) PAVE ENCASTRE 3X14W
- type 33 PAVE ENCASTRE GRADABLE 3X14W
- type 34 GAINE TETE DE LIT (EQUIPEE DE 6PC ET 2RJ)
- type 35 PROJECTEUR 250W
- type 36 PROJECTEUR 150W
- type 37 HUBLOT 2X26W
- type 38 APPLIQUE ENCASTRE 24W

COURANTS FAIBLES

- PHIFI PRISE RJ45 Hauteur 1,2m
- 2 RJ45
- PHIFI2 PRISE COAXIALE
- 1 RJ45 POUR BORNE DE COMMUNICATION
- INTERPHONE
- CVIDEO CAMERA VIDEO
- HORLOGE
- AGS ALARME GENERALE SELECTIVE
- HAUT-PARLEUR
- PLATINE TELEPHONIQUE A CODE
- APPEL URGENCE/ASSISTANCE
- TAM TIRETTE APPEL MALADE
- BLOCAPPES BLOC APPEL MALADE
- CENTRAL CENTRALE APPEL MALADE
- VAM VOYANT APPEL MALADE
- CAMERA VIDEO DOME
- BAIE800X800 BAIE INFORMATIQUE
- PRISE CASQUE
- AVERTISSEUR SONORE

SYSTEME DE SECURITE INCENDIE

- DETECTEUR INCENDIE
- DETECTEUR INCENDIE (Faux plancher)
- TR REPORT INCENDIE
- BOUTEILLE EXTINCTION INCENDIE
- APR CCF ASSERVISSEMENT Contact de Position et Réarmamant CCF
- DETECTEUR INCENDIE (Faux plafond)
- INDICATEUR D'ACTION
- DECLENCHEUR MANUEL INCENDIE
- BSI BARRIERE INTRASEC

OPERATION

Création d'une unité de Médicaments de Thérapie Innovante

MAITRE D'OUVRAGE

CHU de Besancon

3 boulevard Fleming
25000 Besancon

MAITRE D'OEUVRE

BET BELLUCCI

4 rue du Gay
25220 Chalezeule

N° AFFAIRE: 11748
PHASE: DCE
N° PLAN: EL05
INDICE: A
ECHELLE: 1/##
DESSINE PAR: SG
VISA: SG
DATE DE CREATION: 21/01/2026
DATE D'EDITION: 19.05.2026 11:24

Lot 6: Electricité CFO-CFA
SSI - Niveau SS2
BELLU-PDT-06-DCE-S2-ECFB05-A

Indice	Date	Description	Dess.	Visa
a				
b				
c				
d				

Bellucci
INGÉNIERIE DES FLUIDES
4 rue du Gay - 25220 CHALEZEULE
03.81.88.22.25
contact@bet-bellucci.com
www.bet-bellucci.com

OPQIBI L'INGÉNIERIE QUALIFIÉE CERTIFICAT N° 79 02 0187