


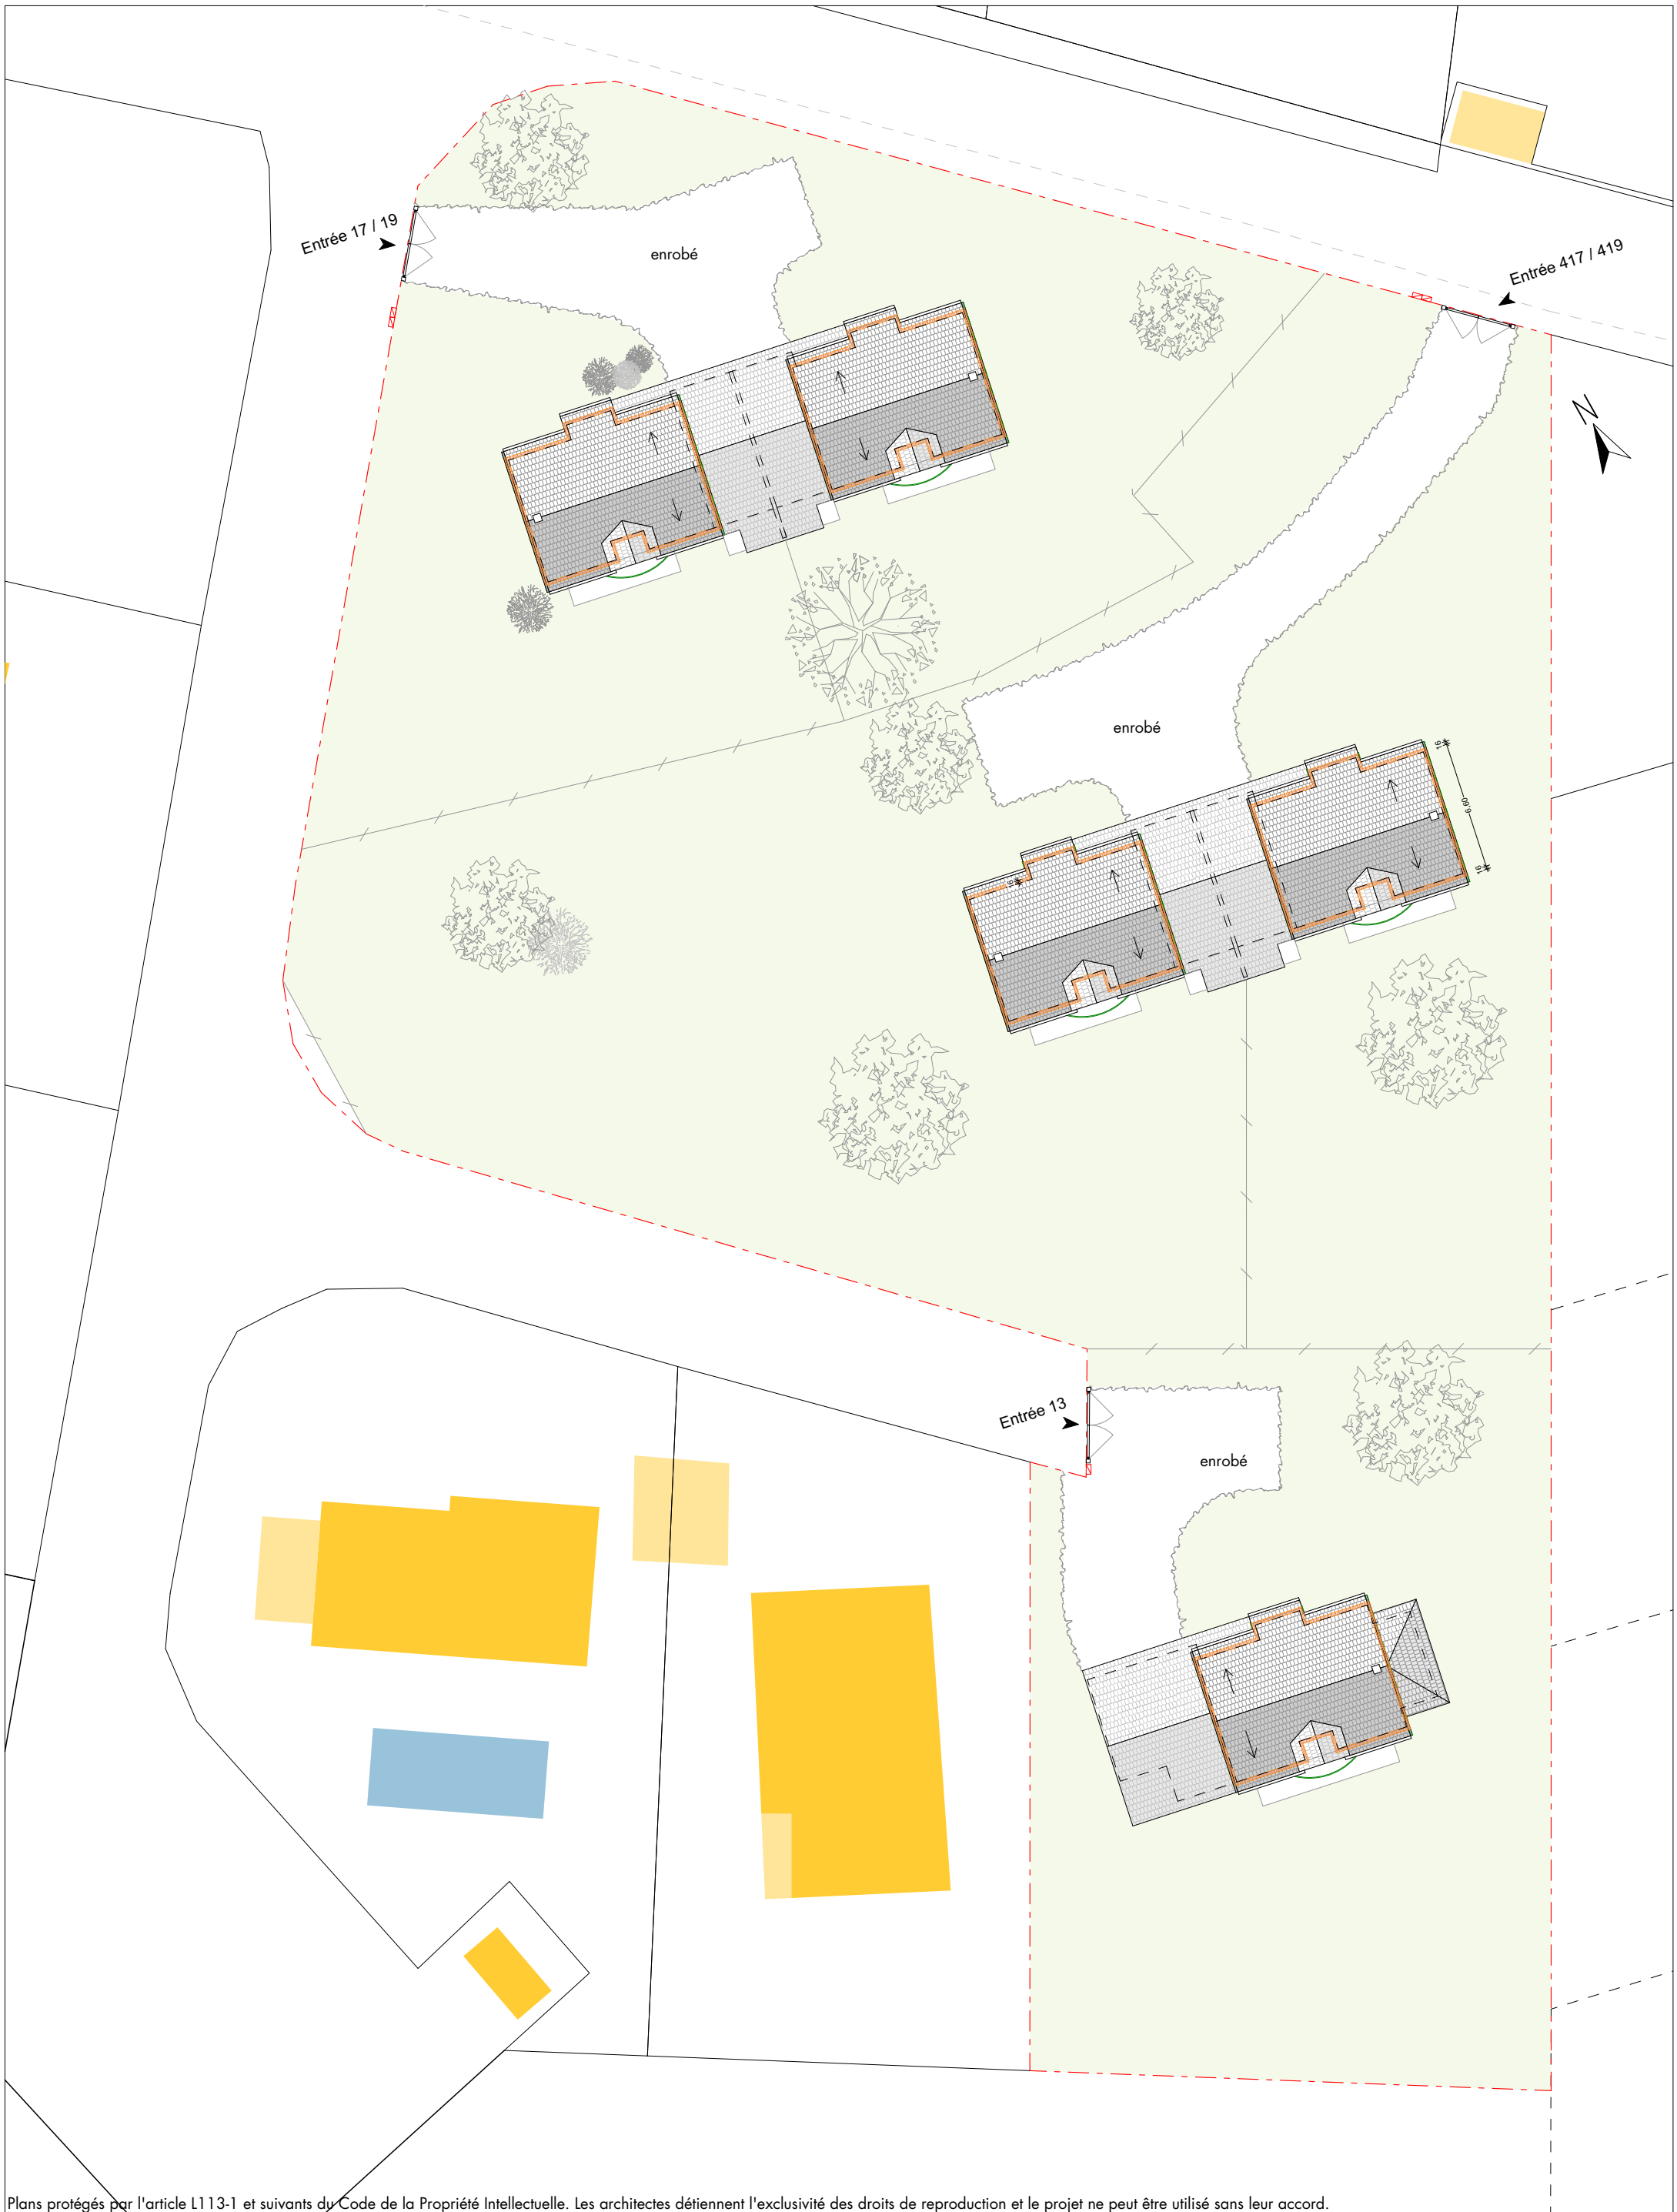

Plans protégés par l'article L113-1 et suivants du Code de la Propriété Intellectuelle. Les architectes détiennent l'exclusivité des droits de reproduction et le projet ne peut être utilisé sans leur accord.

|                                                                   |  |                                                       |              |                              |            |   |
|-------------------------------------------------------------------|--|-------------------------------------------------------|--------------|------------------------------|------------|---|
| <b>Maître d'ouvrage : D.I.S.P.</b><br>19 Rue Crépet<br>69007 Lyon |  | 25061<br><b>Rénovation de 5 logements de fonction</b> |              | <b>Plan de masse général</b> |            |  <b>Hélène Grillet</b><br>Architecte DPLG / impacts<br>115 voie Albert Einstein, Alpespace<br>73800 Porte-de-Savoie - 04 28 70 09 60 |
| Rue Ganellon<br>73220 AITON                                       |  | 12/06/2026                                            | Ech. : 1:300 | Etat projeté                 | <b>DCE</b> |   |
|                                                                   |  |                                                       |              |                              |            |   |