


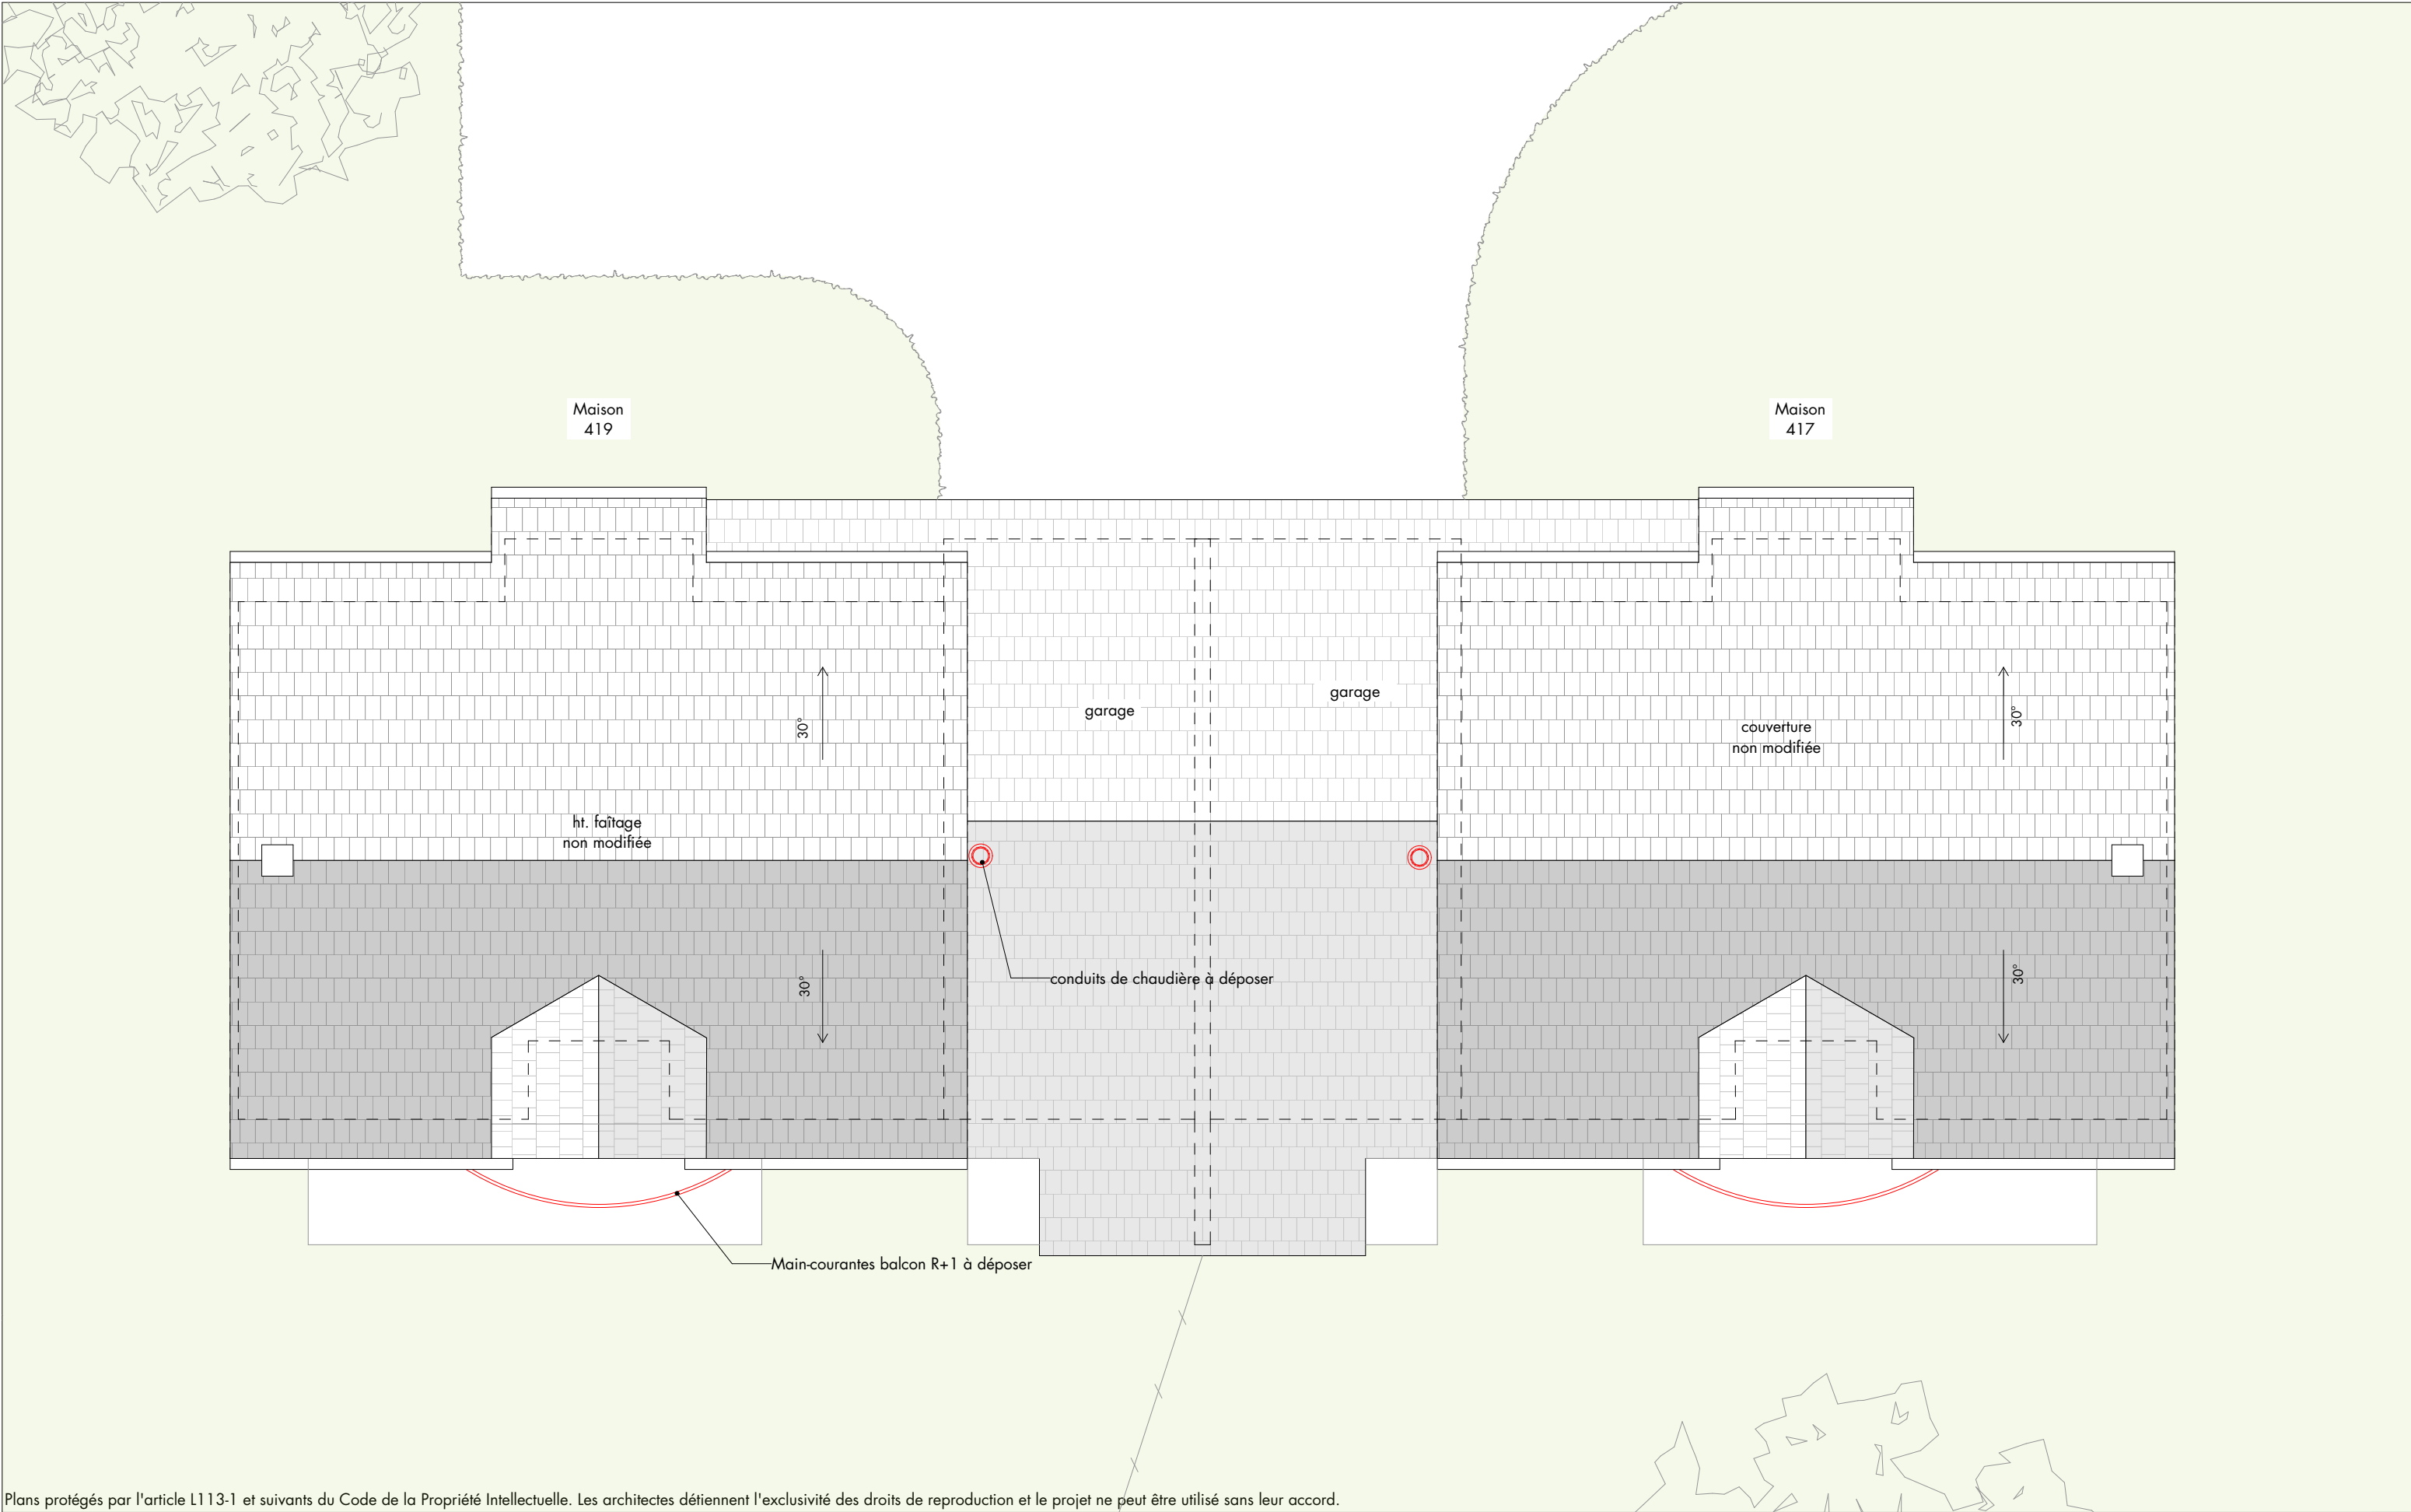

Plans protégés par l'article L113-1 et suivants du Code de la Propriété Intellectuelle. Les architectes détiennent l'exclusivité des droits de reproduction et le projet ne peut être utilisé sans leur accord.

|                                                                                    |   |   |   |
|------------------------------------------------------------------------------------|---|---|---|
| <div>Maître d'ouvrage :<br/>D.I.S.P.</div> <div>Rue Ganellon<br/>73220 AITON</div> | <div>25061</div> <div>Rénovation de 5 logements de fonction</div> <div>12/06/2026</div> <div>Ech. : 1:75</div> | <div>Plan de masse et toiture<br/>Maisons jumelées 417-419</div> <div>Etat des lieux + démolitions</div> <div>DCE</div> | <div> <b>Hélène Grillet</b><br/>Architecte DPLG / impacts<br/>115 voie Albert Einstein, Alpespace, 73800 Porte-de-Savoie - 04 28 70 09 60</div> |
|------------------------------------------------------------------------------------|---|---|---|

Page 03.1