


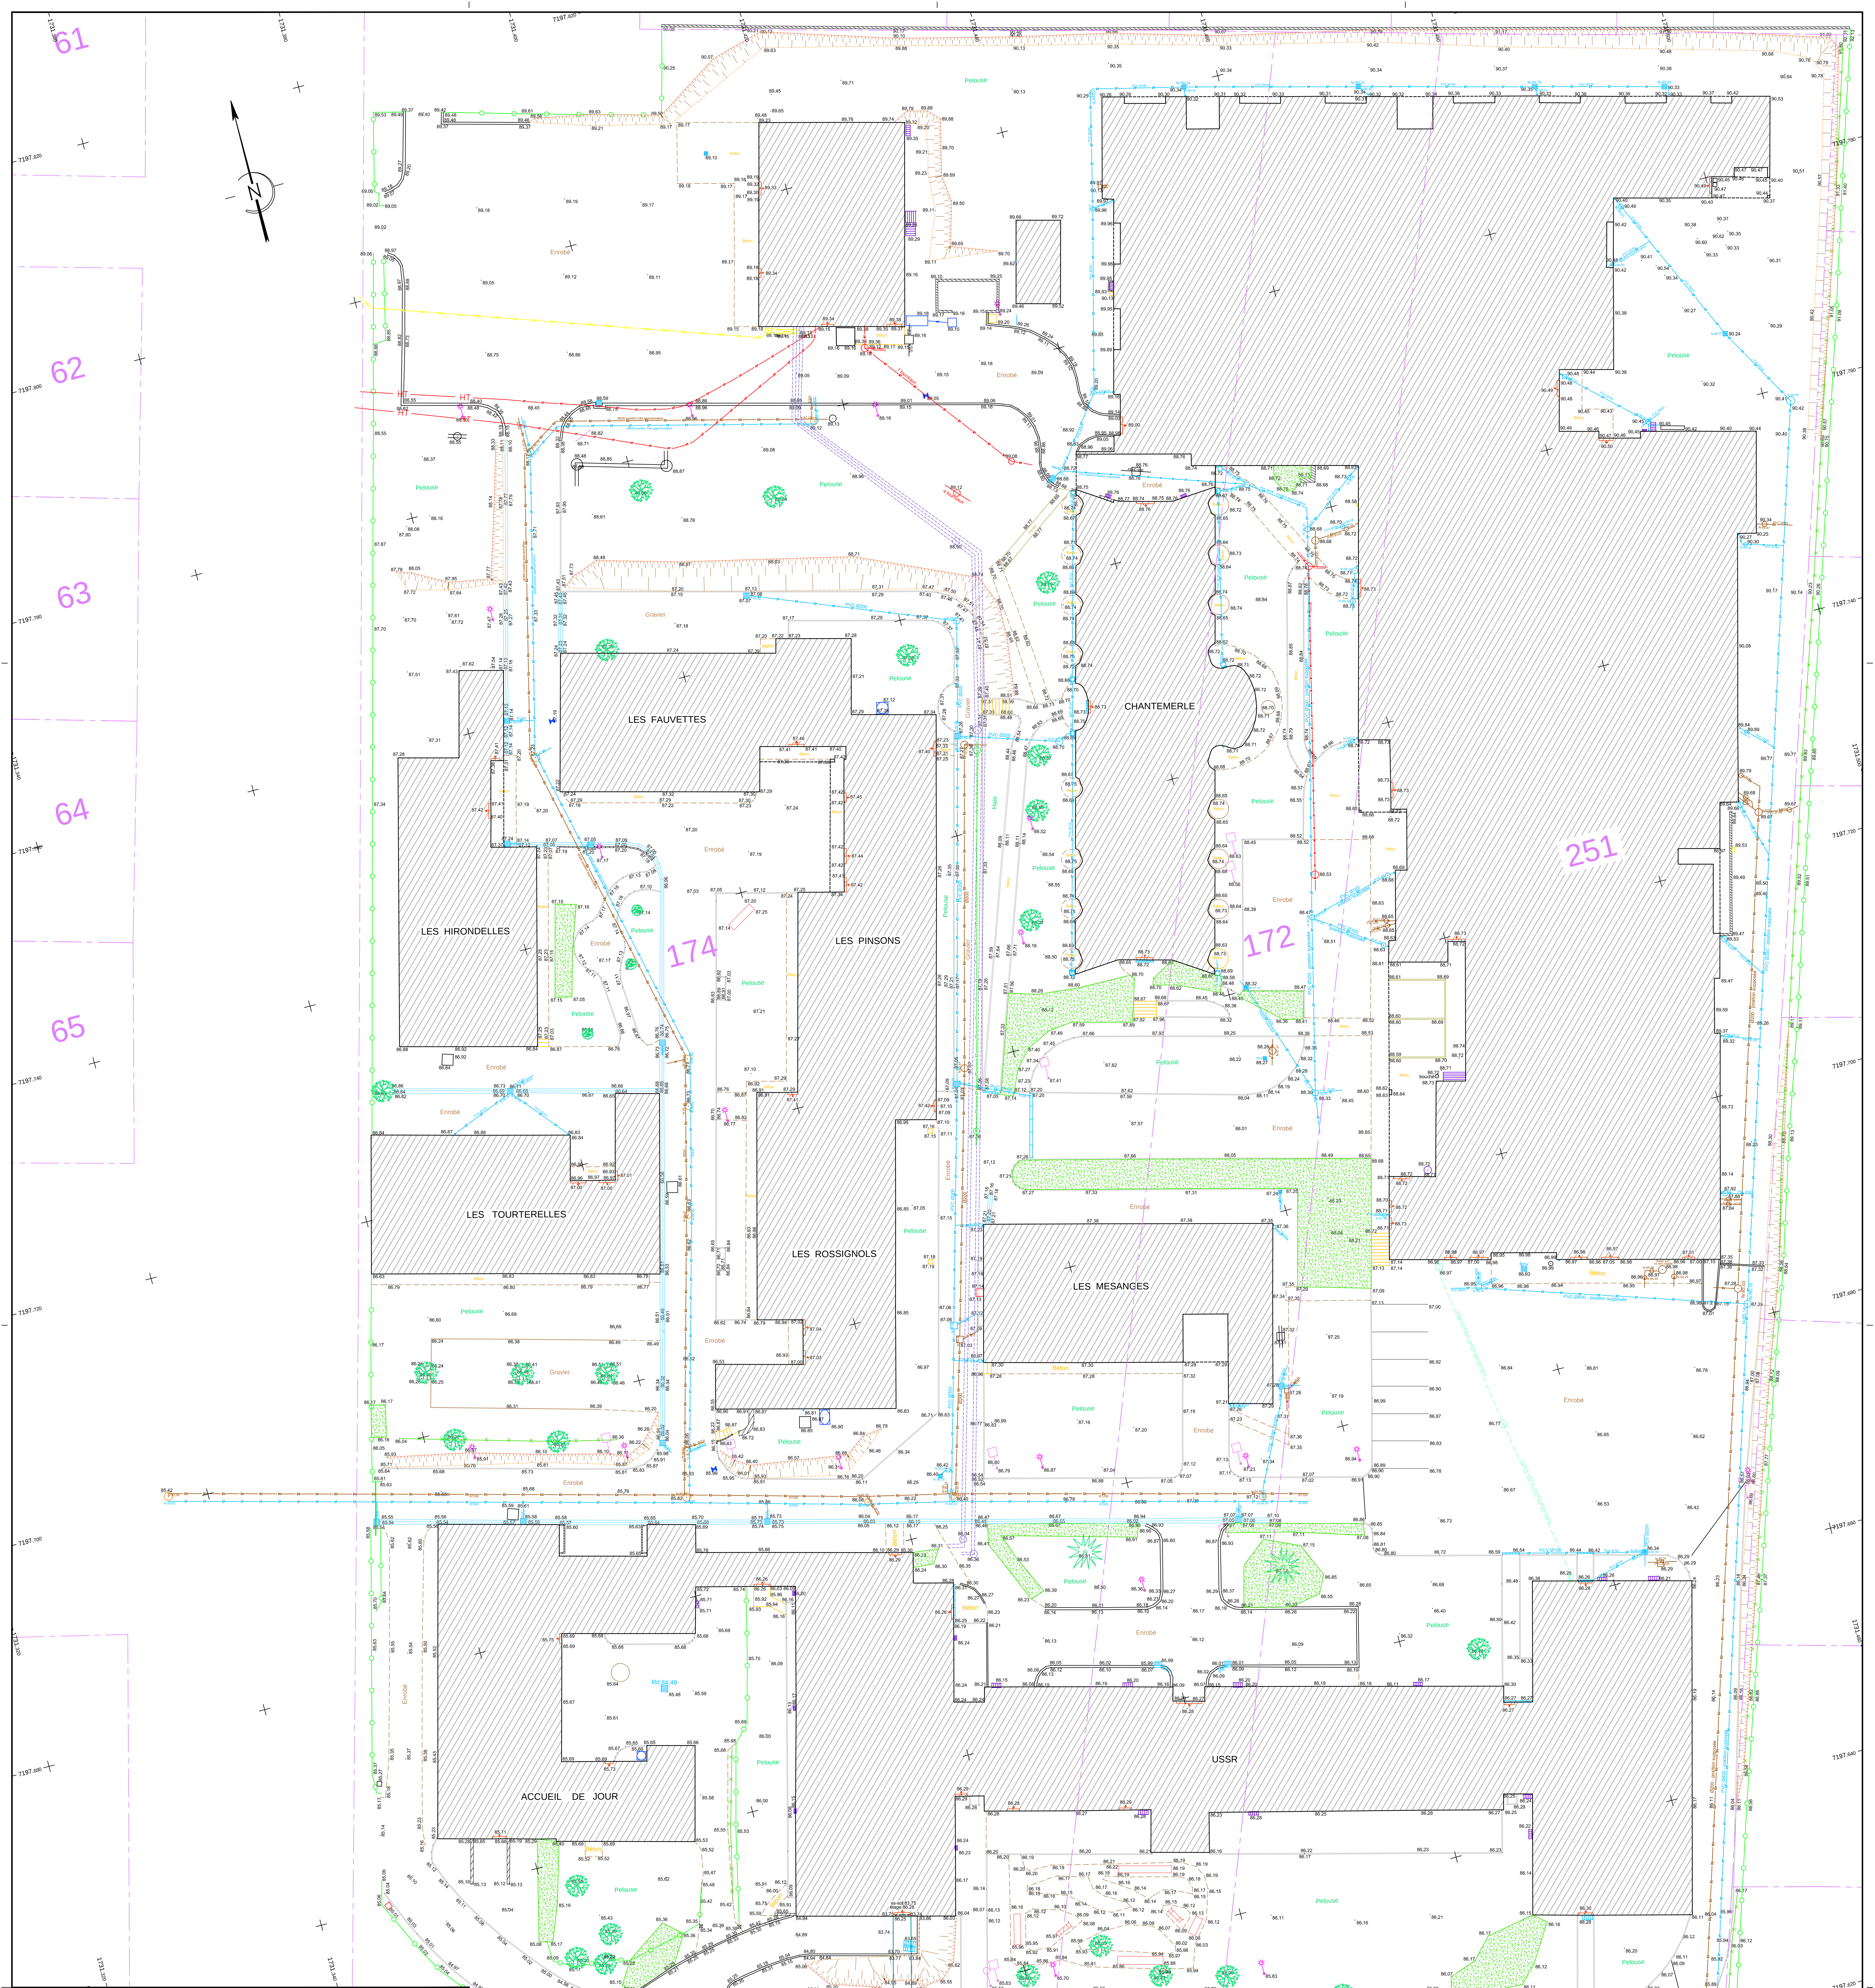

REF = 28-2025

Département de l'Yonne

Commune de Joigny

Adresse :
Centre de Gériatrie

MNTopo

Nicolas MARINIER
Géomètre-Topographe CSNGT
71670 Saint-Pierre de Varennes
06.59.75.92.56
mntopo@free.fr
n° siret : 79321084000013
Police d'assurance RC n° 493 612 35

Appareils utilisés pour le levé : - GPS Leica - GS 16 - Station totale LEICA TS12/CS15 (n° série : 876876/2916454)	
Système de coordonnées Lambert 93 - Zone 7 (CC48) Nivellement rattaché au NGF - Altitude Normale Réseau de positionnement GNSS : ORPHEON Logiciel de DAO : Autocad/Covadis	
Echelle : 1/ 200	
DATE	Modifications / Observations
04 / 06 / 25	

LEGENDE

Clture

Haie

Talus, Fossé

Chaussée bord

Changement de revêtement

Bordure trottoir

Application du plan cadastral

Réseau Electrique

Réseau EDF Haute Tension

Réseau Gaz de France

Réseau Télécom

Réseau Eau Pluviale

Réseau Eau Usée

Réseau Eau Potable

Réseau Eau Unitaire

Réseau Chauffage

Arbres - végétation

Nota : L'application du plan cadastral ne constitue en rien une preuve de limites.