


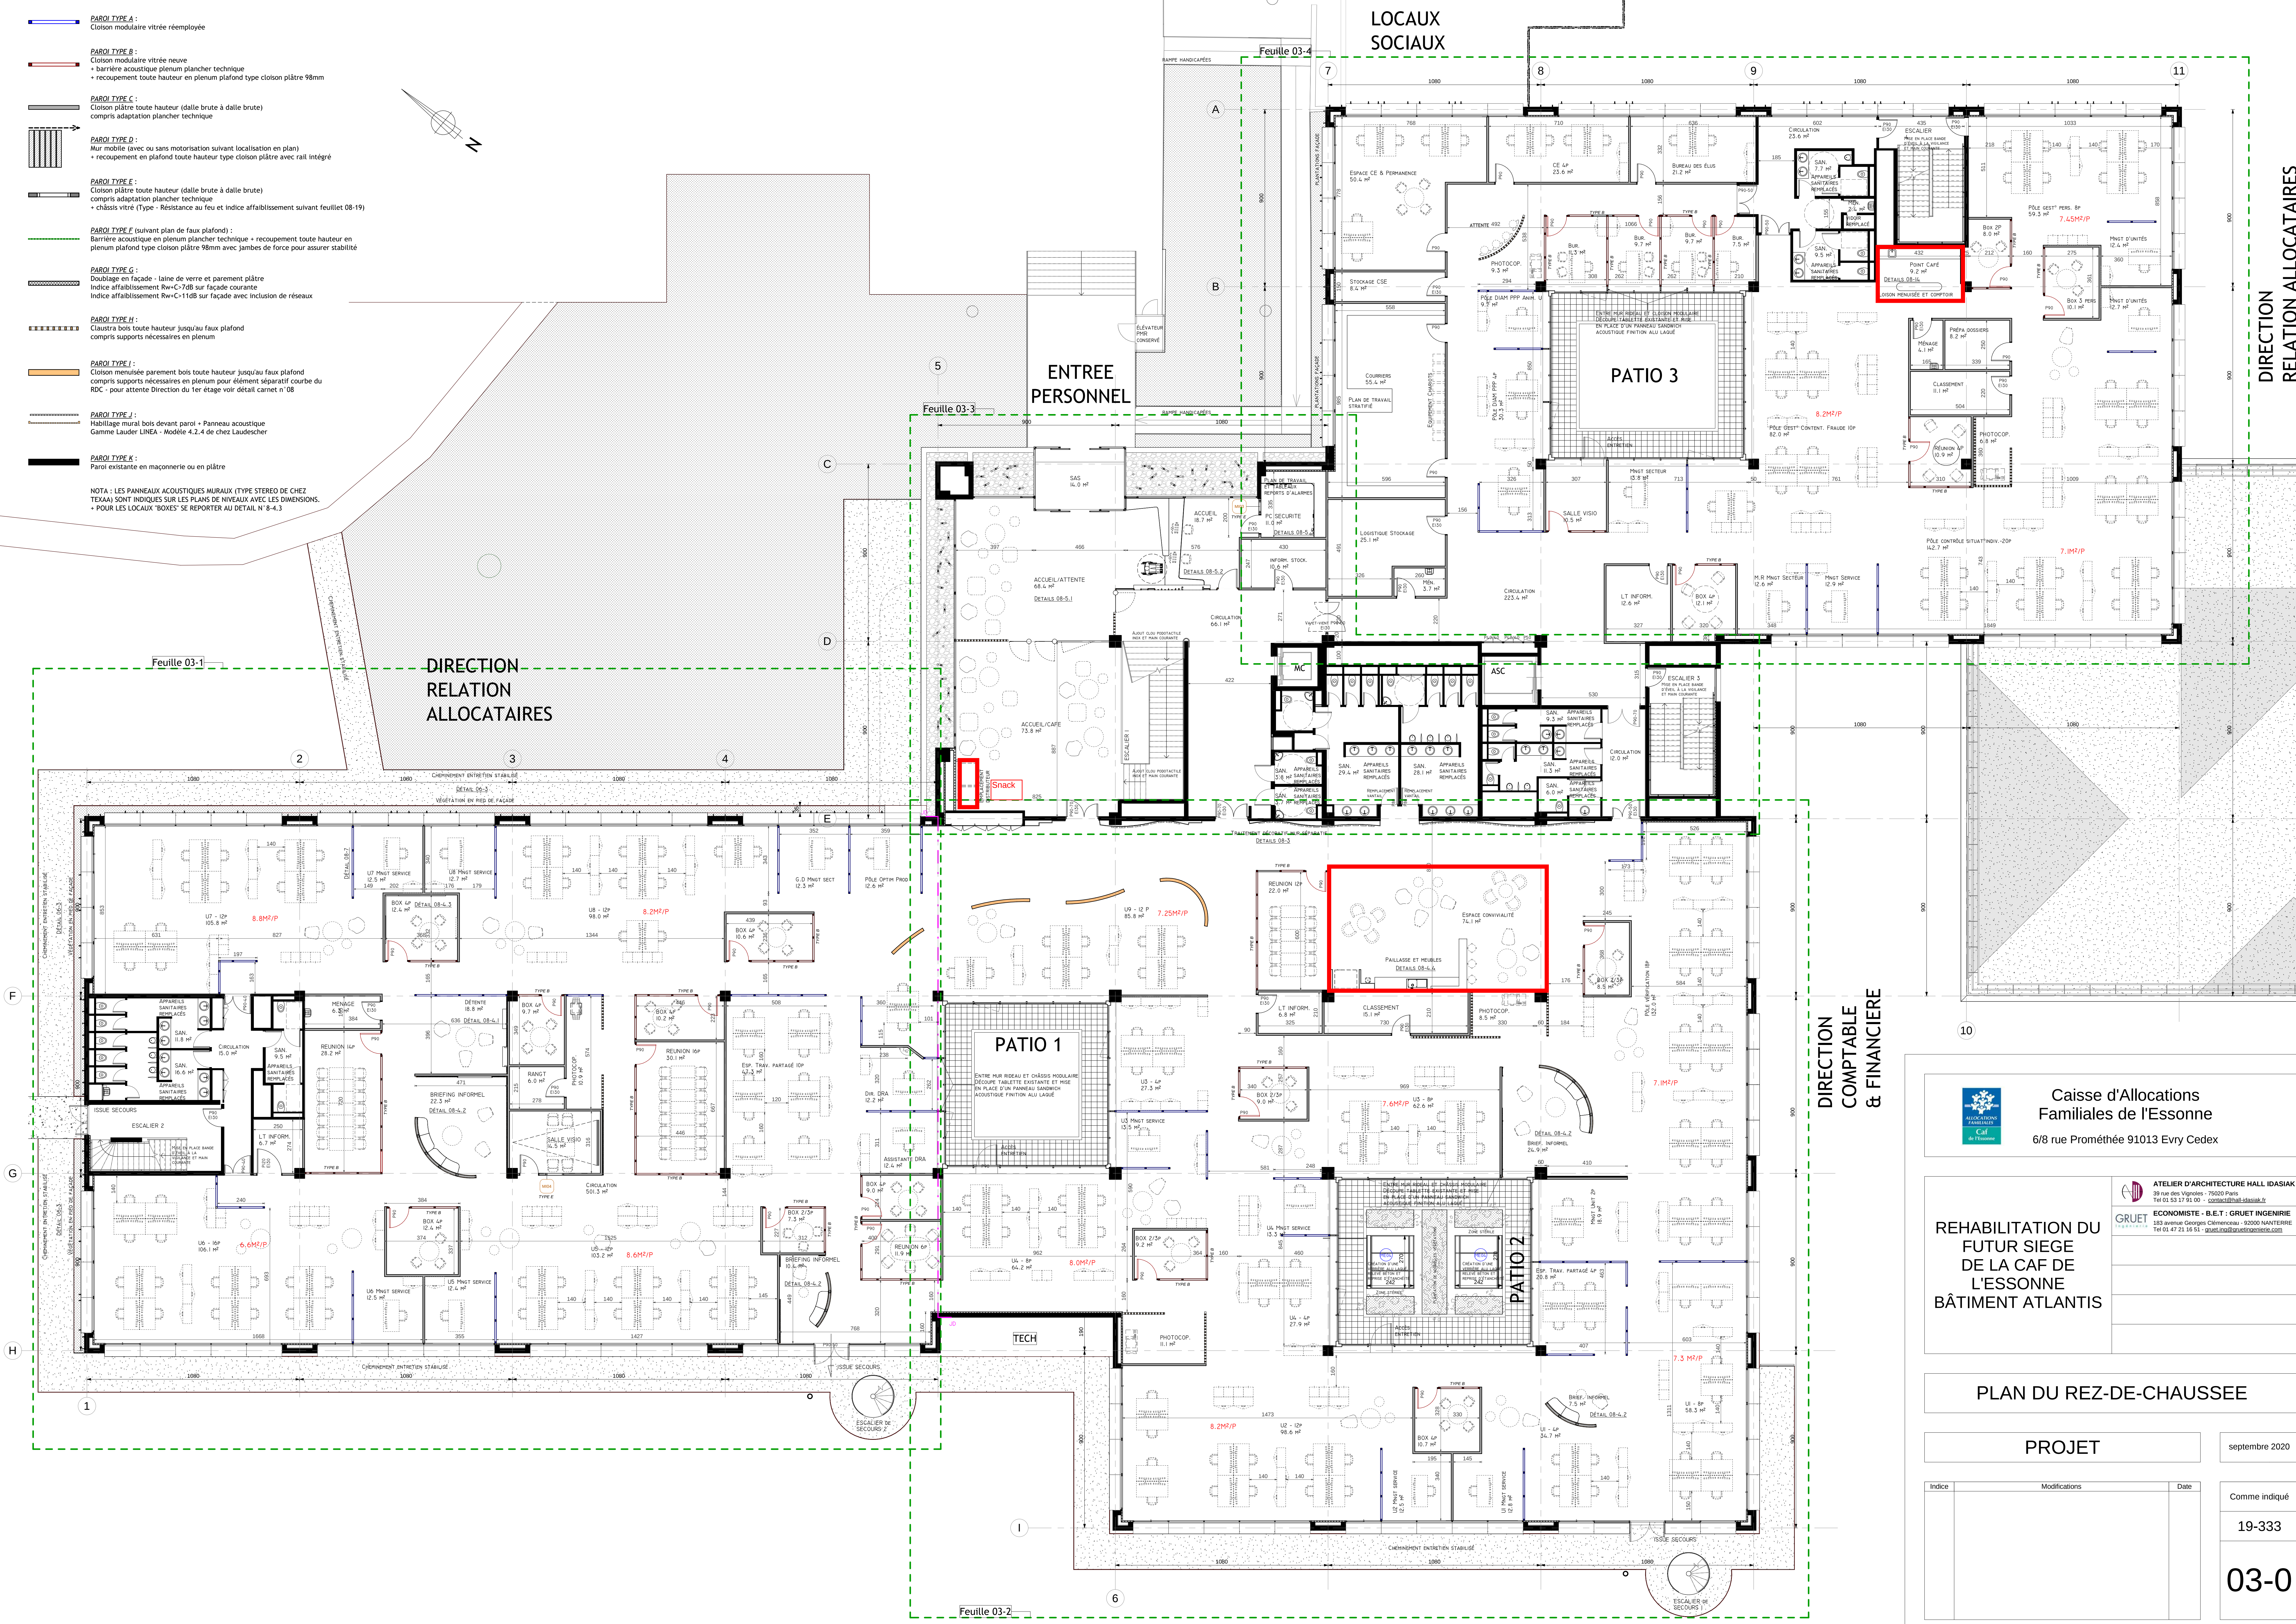

- PAROI TYPE A :**
Cloison modulaire vitrée réemployée
- PAROI TYPE B :**
Cloison modulaire vitrée neuve
+ barrière acoustique plenum plancher technique
+ recoupement toute hauteur en plenum plafond type cloison plâtre 98mm
- PAROI TYPE C :**
Cloison plâtre toute hauteur (dalle brute à dalle brute)
compris adaptation plancher technique
- PAROI TYPE D :**
Mur mobile (avec ou sans motorisation suivant localisation en plan)
+ recoupement en plafond toute hauteur type cloison plâtre avec rail intégré
- PAROI TYPE E :**
Cloison plâtre toute hauteur (dalle brute à dalle brute)
compris adaptation plancher technique
+ châssis vitre (Type - Résistance au feu et indice affaiblissement suivant feuillet 08-19)
- PAROI TYPE F (suivant plan de faux plafond) :**
Barrière acoustique en plenum plancher technique + recoupement toute hauteur en plenum plafond type cloison plâtre 98mm avec jambas de force pour assurer stabilité
- PAROI TYPE G :**
Doublement en façade - laine de verre et parement plâtre
Indice affaiblissement Rw+C-70dB sur façade courante
Indice affaiblissement Rw+C-110dB sur façade avec inclusion de réseaux
- PAROI TYPE H :**
Claustra bois toute hauteur jusqu'au faux plafond
compris supports nécessaires en plenum
- PAROI TYPE I :**
Cloison menuiserie parement bois toute hauteur jusqu'au faux plafond
compris supports nécessaires en plenum pour élément séparatif courbe du RDC - pour attente Direction du 1er étage voir détail carnet n°08
- PAROI TYPE J :**
Habillage mural bois devant paroi + Panneau acoustique
Gamme Lander LINEA - Modèle 4.2.4 de chez Laudescher
- PAROI TYPE K :**
Paroi existante en maçonnerie ou en plâtre

NOTA : LES PANNEAUX ACOUSTIQUES MURAUX (TYPE STEREO DE CHEZ TEAUA) SONT INDIQUEES SUR LES PLANS DE NIVEAUX AVEC LES DIMENSIONS.
+ POUR LES LOCAUX "BOXES" SE REPORTER AU DETAIL N°8-4.3



Caisse d'Allocations
Familiales de l'Essonne

6/8 rue Prométhée 91013 Evry Cedex

REHABILITATION DU
FUTUR SIEGE
DE LA CAF DE
L'ESSONNE
BÂTIMENT ATLANTIS



ATELIER D'ARCHITECTURE HALL IDASAKI
39 rue des Vignes - 75020 Paris
Tel 01 53 37 93 00 - contact@hallidasaki.fr



ECONOMISTE - B.E.T. - GRUET INGENIERIE
183 avenue Georges Clemenceau - 92000 NANTERRE
Tel 01 47 21 16 51 - gruet.ing@gruetingenierie.com

PLAN DU REZ-DE-CHAUSSÉE

PROJET

Indice

Modifications

Date

septembre 2020

Comme indiqué

19-333

03-0