



- LEGENDE DES RESEAUX
- RESEAU CHAUFFAGE PRIMAIRE
 - RESEAU CHAUFFAGE SECONDAIRE
 - RESEAU ECS
 - RESEAU EAU POTABLE
 - RESEAU EAU ARROSAGE
 - RESEAU EAU INCENDIE
 - RESEAU E.U.
 - RESEAU E.P.
 - RESEAU UNITAIRE EU EP
 - RESEAU REFOULEMENT
 - RESEAU H.T.
 - RESEAU B.T. DE SECOURS
 - RESEAU ECLAIRAGE PUBLIC
 - TELEPHONE Informatique
 - RESEAU COURANTS FAIBLES
 - Fourreaux MT
 - Fourreaux BT
 - RESEAU GAZ
 - Fourreaux TBT

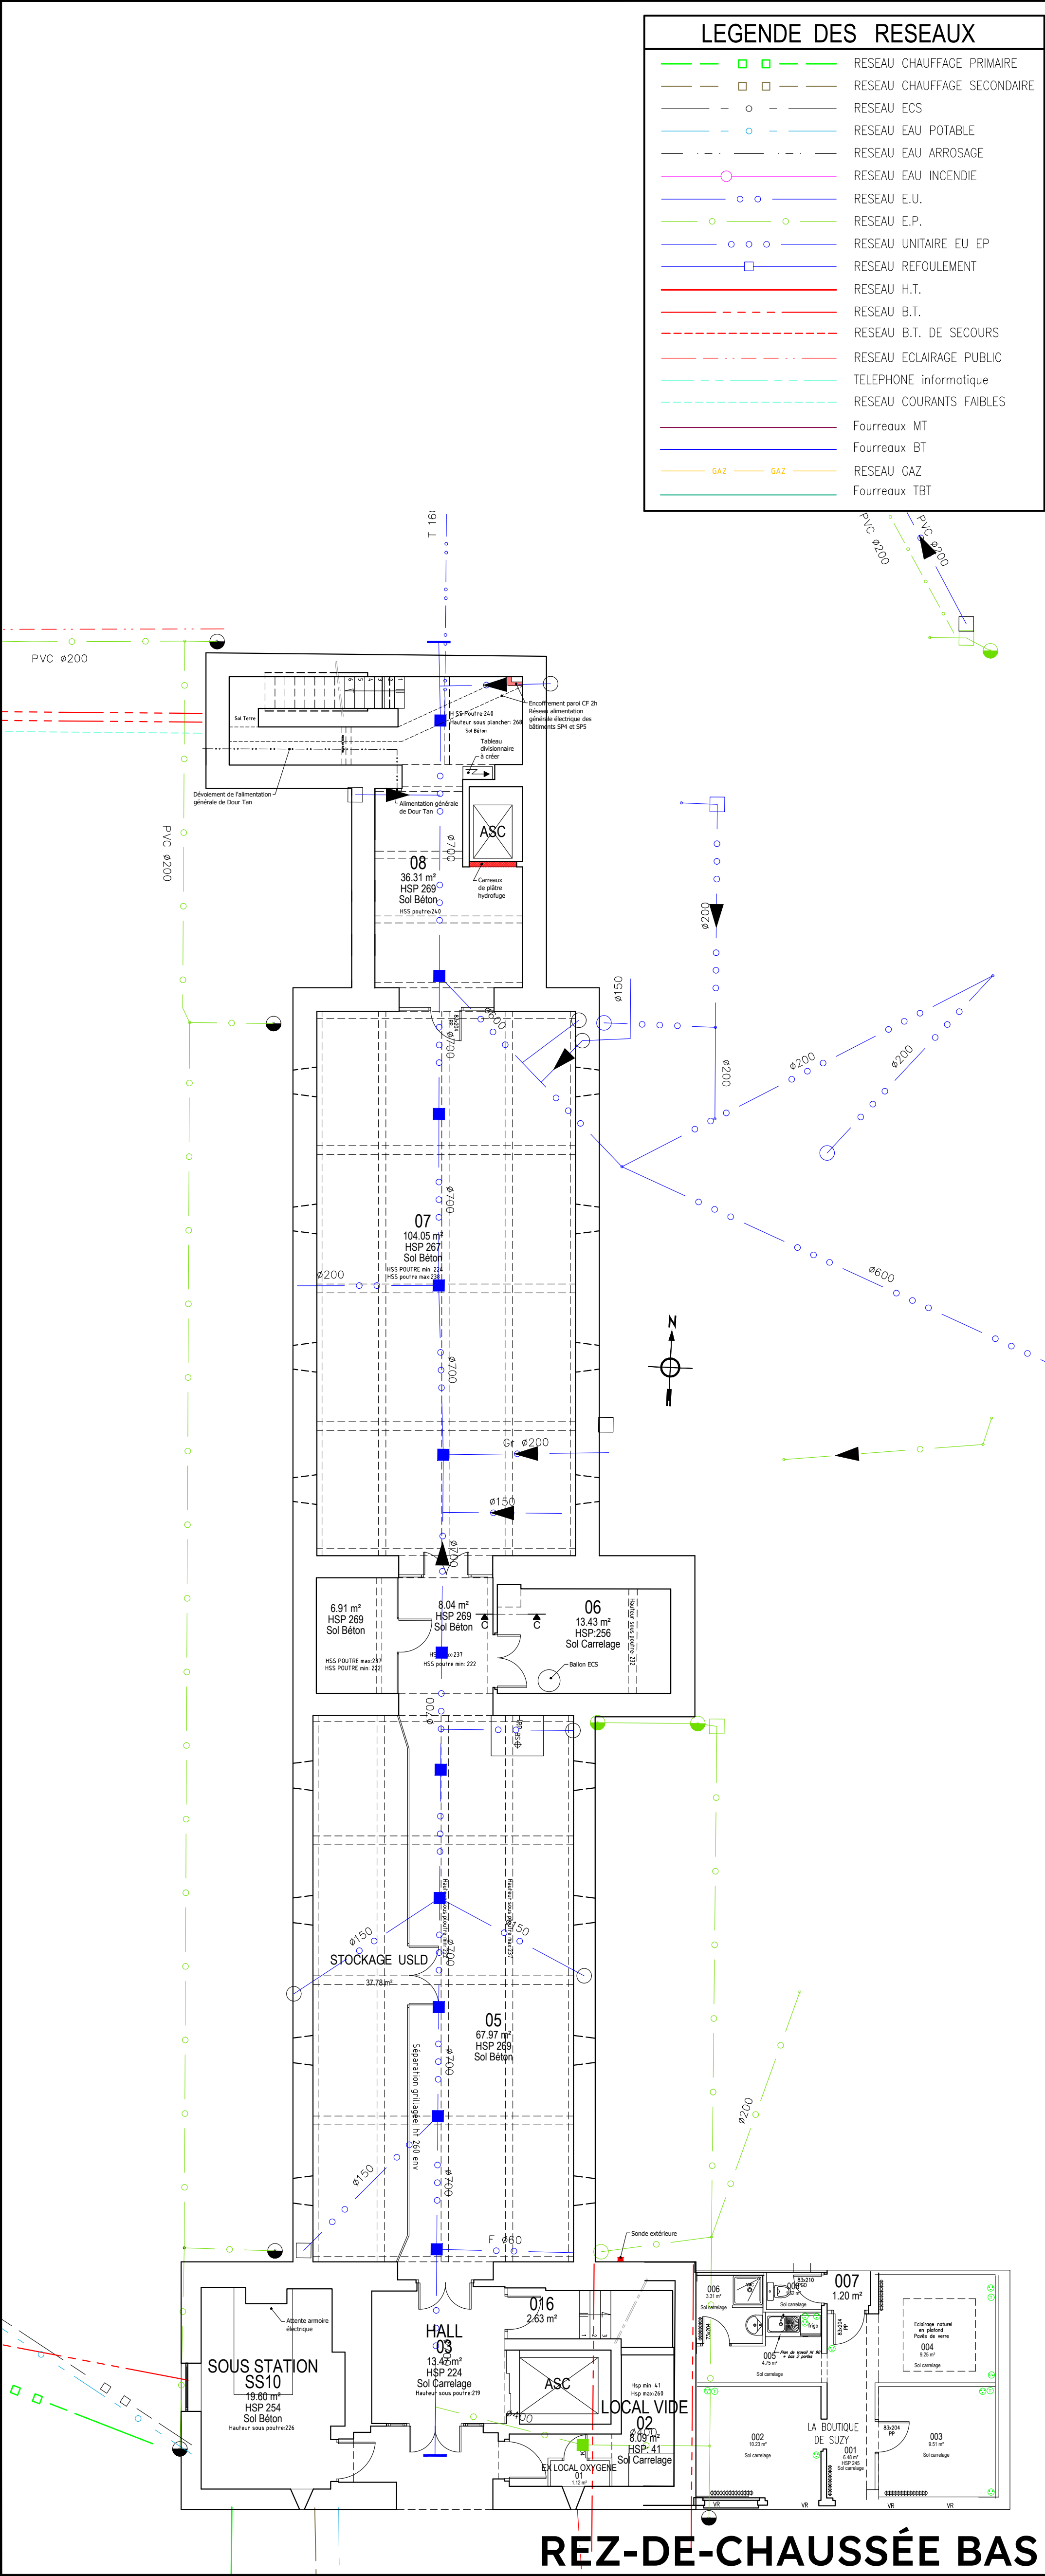

REZ-DE-CHAUSSÉE BAS

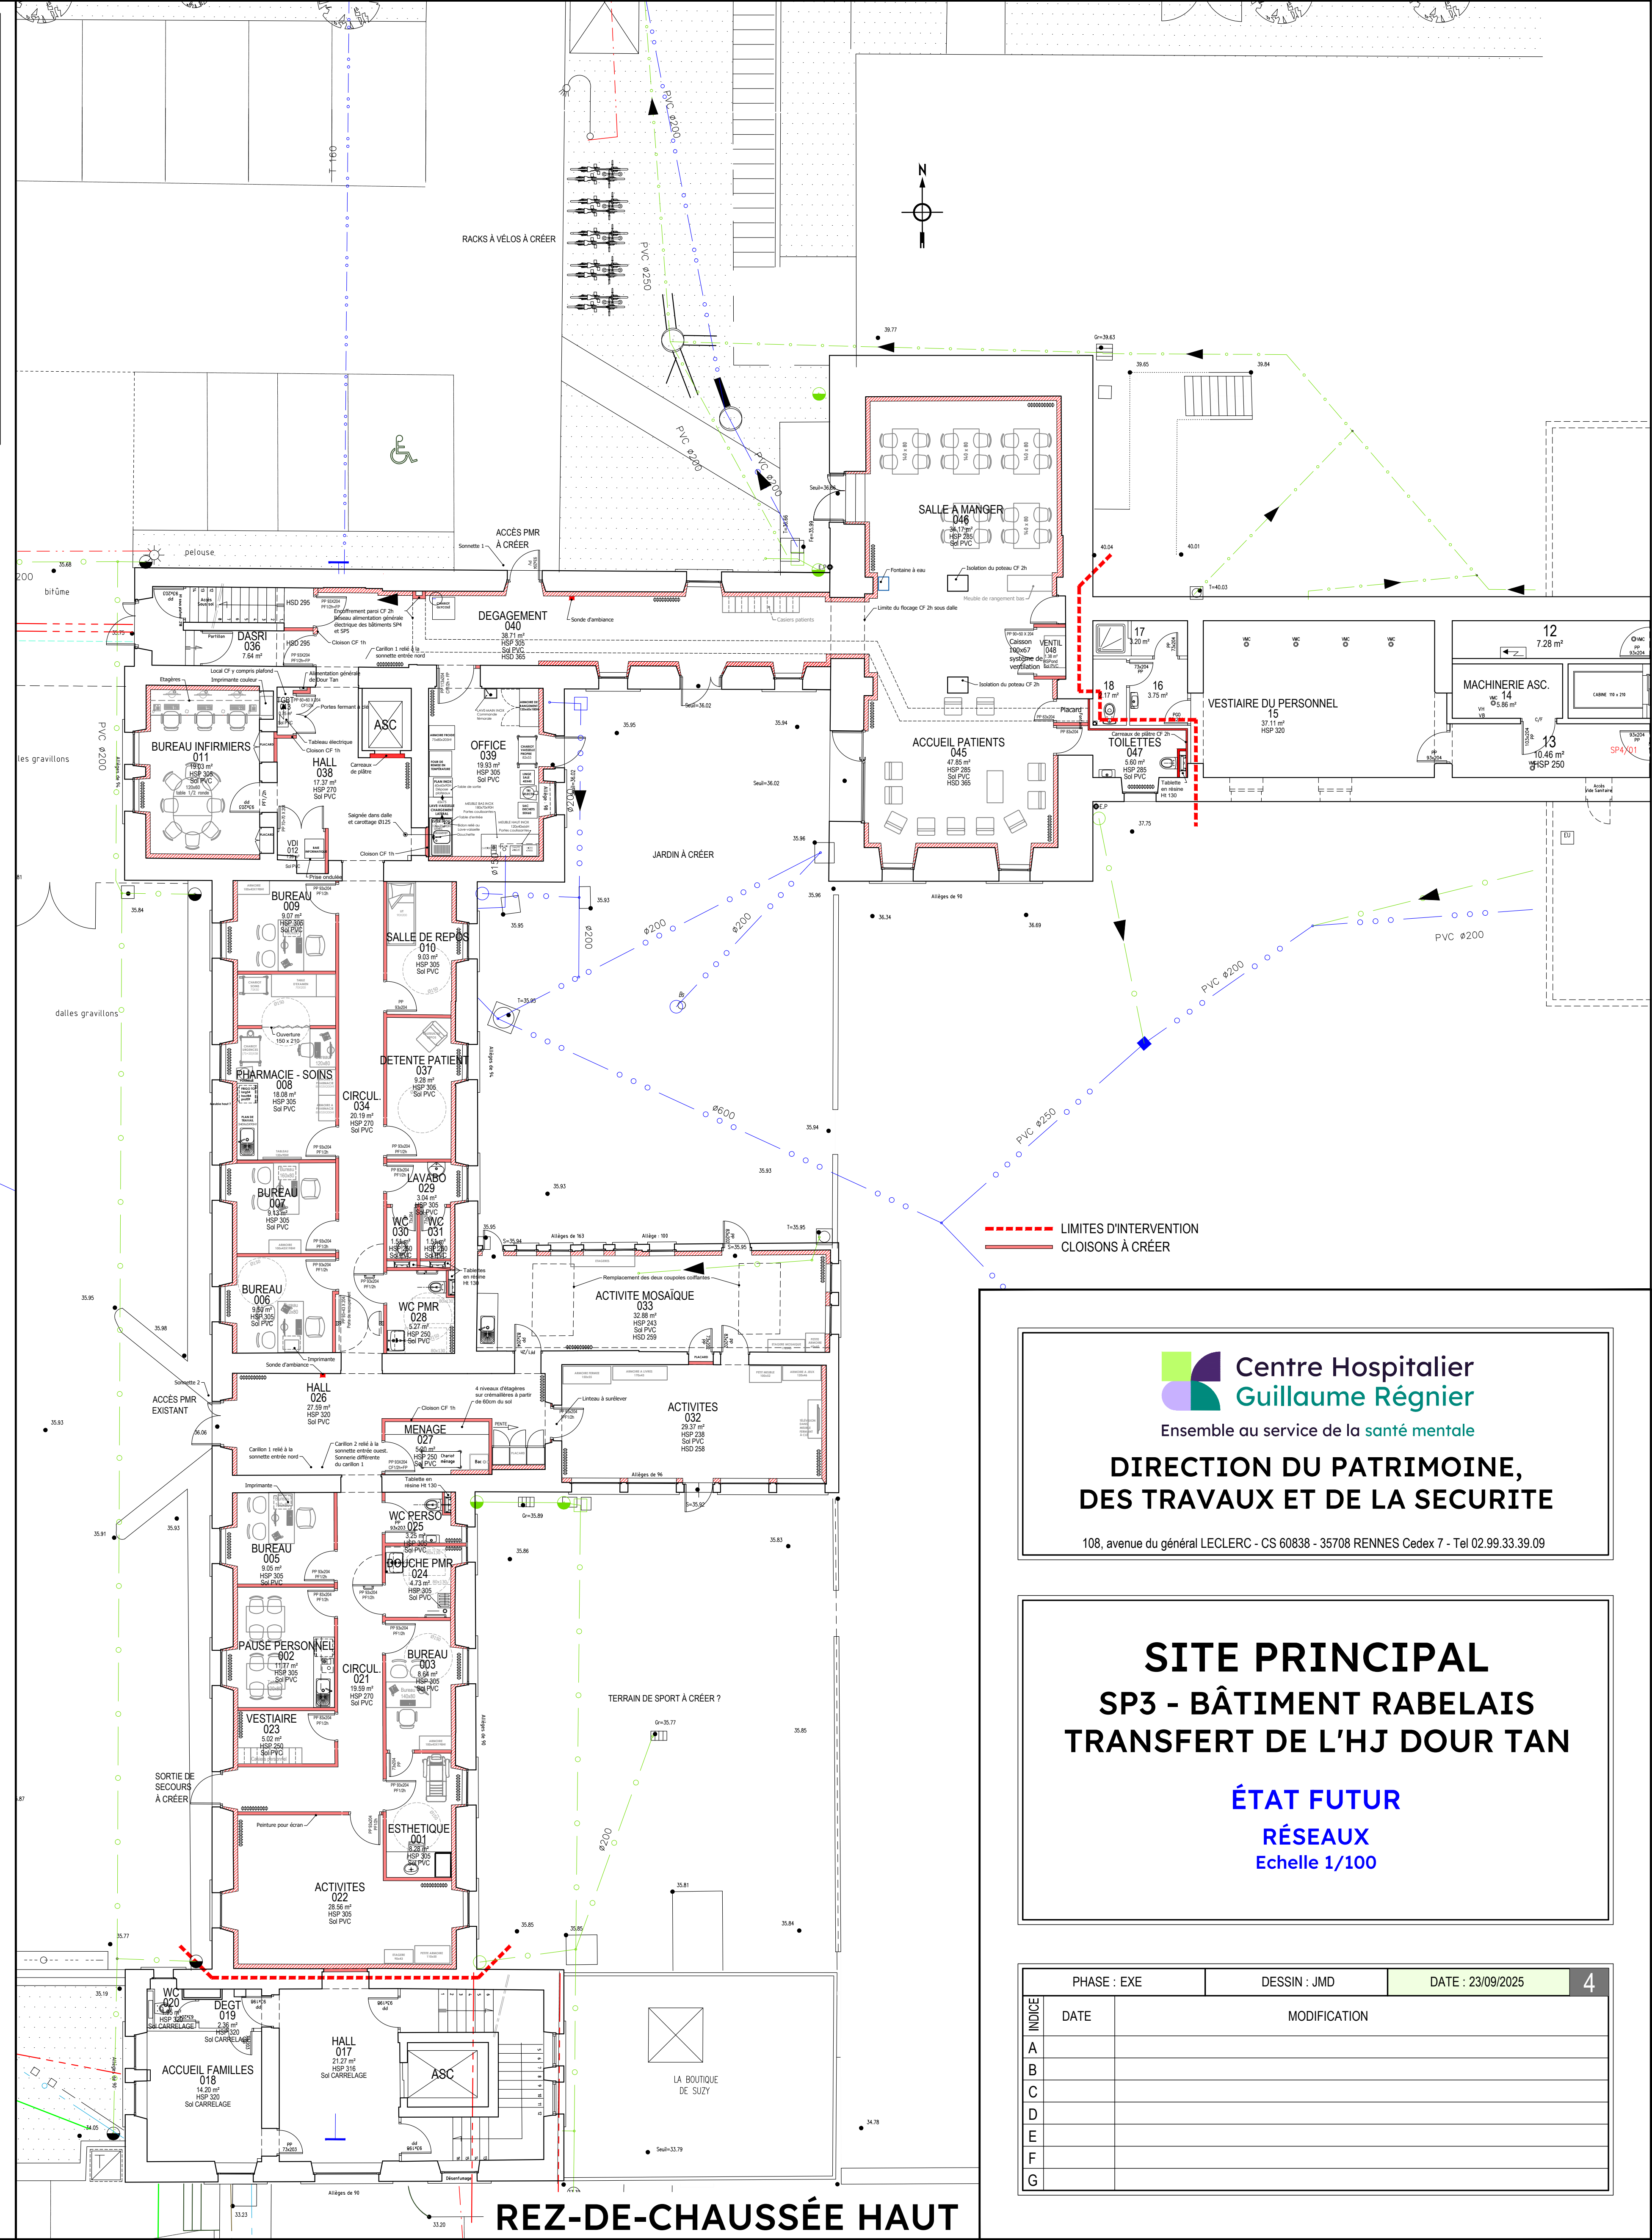

REZ-DE-CHAUSSÉE HAUT

**Centre Hospitalier
Guillaume Régnier**
Ensemble au service de la santé mentale

**DIRECTION DU PATRIMOINE,
DES TRAVAUX ET DE LA SECURITE**

108, avenue du général LECLERC - CS 60838 - 35708 RENNES Cedex 7 - Tel 02.99.33.39.09

**SITE PRINCIPAL
SP3 - BÂTIMENT RABELAIS
TRANSFERT DE L'HJ DOUR TAN**

**ÉTAT FUTUR
RÉSEAUX
Echelle 1/100**

PHASE : EXE	DESSIN : JMD	DATE : 23/09/2025	4
INDEX	DATE	MODIFICATION	
A			
B			
C			
D			
E			
F			
G			