


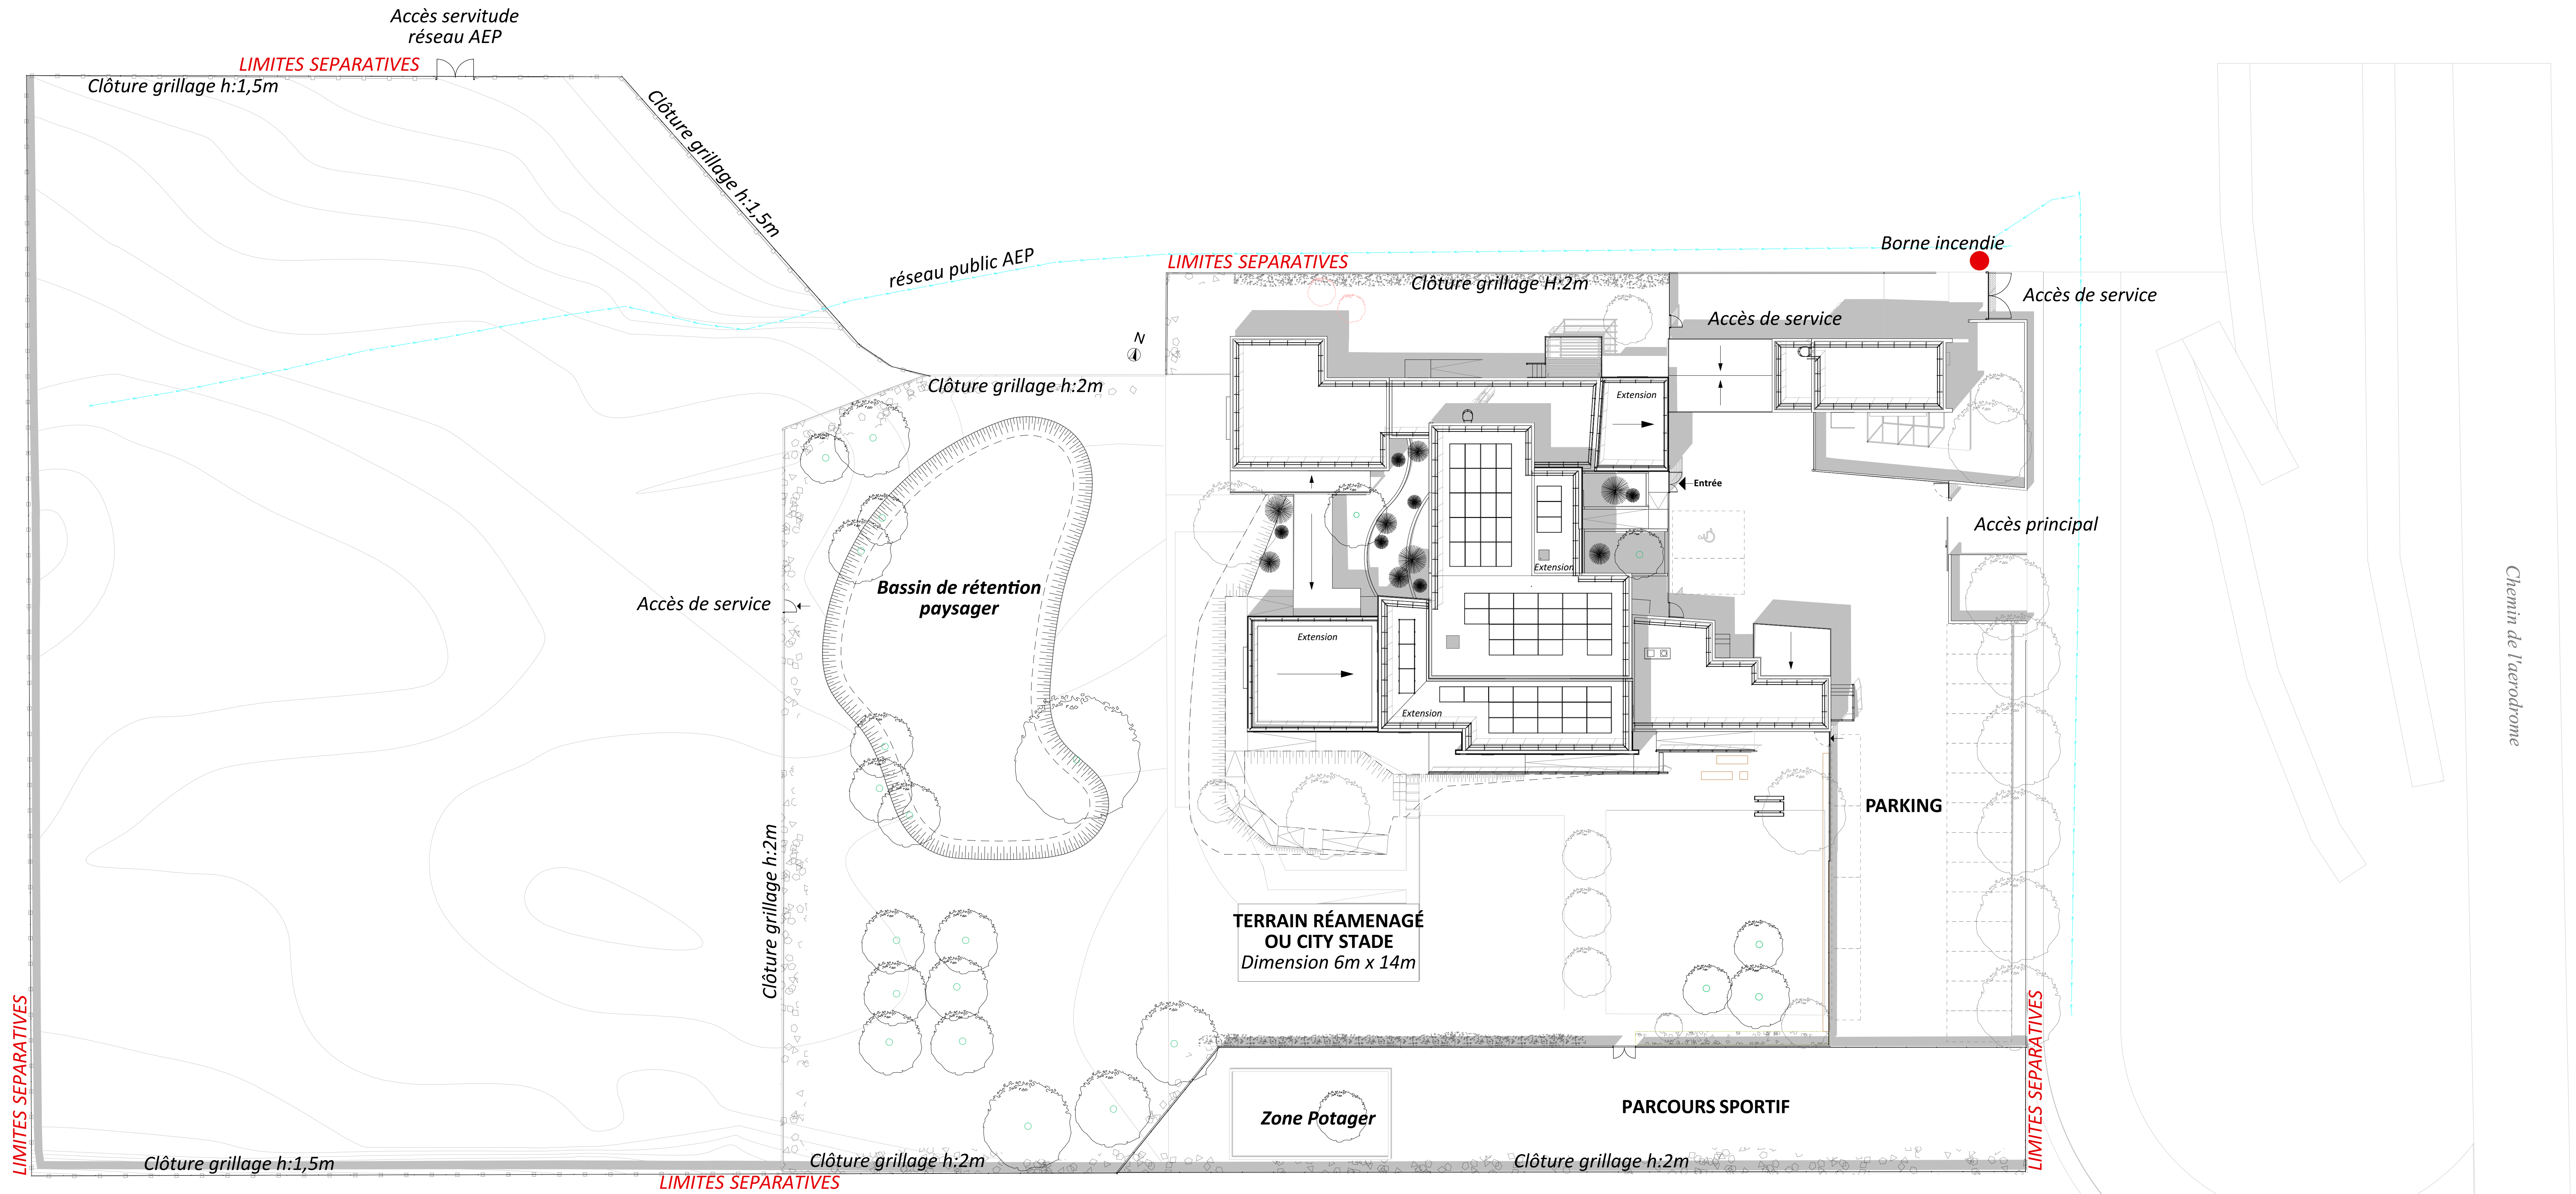


PLANS 1-50 PLAN MASSE GENERAL		PRO	
		28/05/2026 Echelle: 1:200	



**Nouvelle Unité Judiciaire à
Priorité Éducative**

ARCHITECTES















LEGÈNDE

- Mur Béton existant
- Mur Béton projeté
- Mur Bois projeté

PLANS 1-50

Plan RDC 50-A01/PROJET

PRO

28/05/2026

ECHÈLLE 1:50







Nouvelle Unité Judiciaire à
Priorité Éducative














LEGÈNDE

- Mur Béton existant
- Mur Béton projeté
- Mur Bois projeté

PLANS 1-50
Plan R+1 50-A0/PROJET

PRO

28/05/2026
ÉCHELLE 1:50





MINISTÈRE
DE LA JUSTICE

MAÎTRE D'OUVRAGE
MINISTÈRE DE LA JUSTICE
Département Territoire
31 047 TOULOUSE CEDEX 1
01 56 49 49 49
justice@justice.gouv.fr

Nouvelle Unité Judiciaire à
Priorité Éducative





















PLANS 1-50
Plans des Toitures

PRO

28/05/2026
ÉCHELLE 1:50

