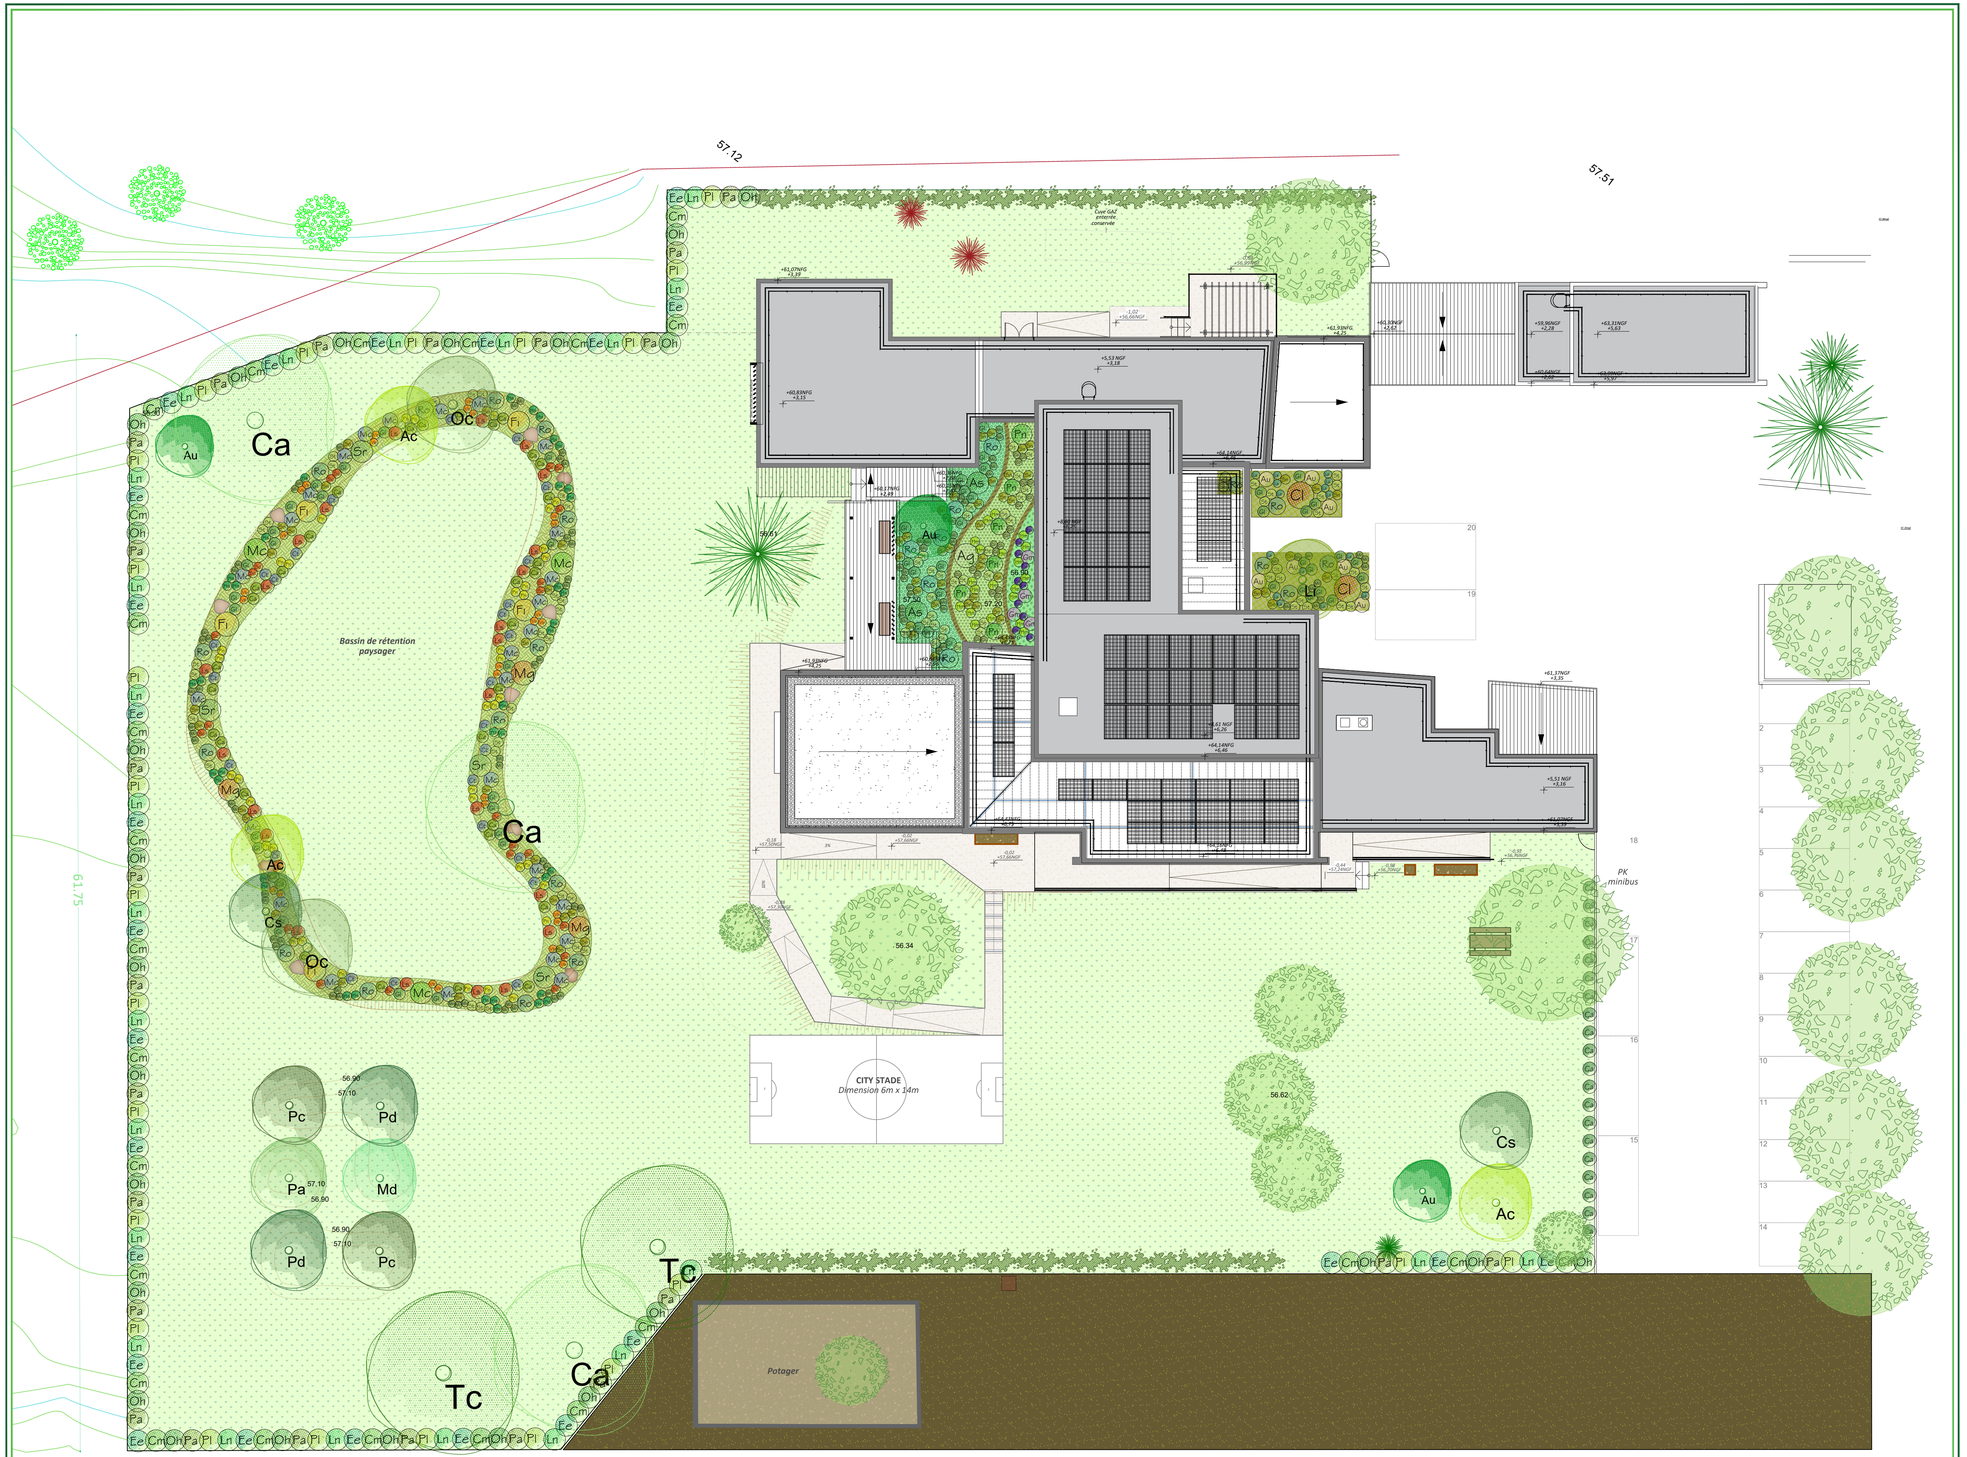

ARBRES :

- Arbres supprimés
- Arbutus unedo (Au)
- Ceratonia siliqua (Cs)
- Ostrya carpinifolia (Oc)
- Acer campestre (Ac)
- Feuillus conservés (Ca)
- Celtis australis (Ca)
- Lagerstroemia indica (Li)
- Tilia cordata (Tc)
- Résineux conservés (Pa)
- Prunus armeniaca (Pa)
- Malus domestica (Md)
- Prunus domestica 'Mirabelle de Nancy' (Pd)
- Pyrus communis 'Conférence' (Pc)

MASSIFS & HAIES :

- Haies existantes conservées
- Haie d'arbustes 80/100cm 1u/ml : Laurus nobilis, Pistacia lentiscus, Phillyrea angustifolia, Osmanthus heterophyllus, Crataegus monogyna, Elaeagnus x ebbingei
  Paillage BRF
- Massif 1 : Agapanthus africanus 'Alba', Stipa tenuifolia, Lavandula angustifolia, Gaura lindheimeri, Rosmarinus officinalis, Salvia nemorosa, Melica ciliata, Callistemon laevis
  Paillage BRF
- Massif 2 : Lythrum salicaria, Carex testacea, Calamagrostis x acutiflora 'Karl Foerster', Panicum virgatum, Verbena bonariensis, Muhlenbergia capillaris, Gaura lindheimeri, Salvia nemorosa, Sesleria caerulea, Rosmarinus officinalis, Stipa tenuifolia, Melica ciliata, Helictotrichon sempervirens, Forsythia x intermedia, Salix rosmarinifolia, Myrica gale, Myrtus communis
  Rochers calcaires
- Massif 3 : Carex oshimensis 'Evergold', Hakonechloa macra, Stipa tenuifolia, Pittosporum tobira 'Nana', Salvia nemorosa, Abelia grandiflora
  Paillage BRF
- Massif 4 : Liriope muscari, Hakonechloa macra, Geranium macrorrhizum
  Paillage BRF
- Massif 5 : Stipa tenuifolia, Gaura lindheimeri, Rosmarinus officinalis, Salvia nemorosa, Melica ciliata, Acca sellowiana
  Paillage BRF
- Plantes grimpantes, 80/100cm 1u/ml, clematis armandii

SOLS :

- Parcours sportif : terre du site
- Potager et jardinières existants : terre végétale conservée
- Prairie rustique

MOBILIER :

- Table de pique nique (existante)
- Mobilier : banc
- Composteur
- Jardinières (existante)
- Traverses bois pour jardinières

N

Serpe Conseil

PLAN ESPACES VERTS

Phase PROJET

Réhabilitation et extension de l'unité judiciaire à priorité éducative

Commune de Nîmes

Maître d'ouvrage

Ministère de la Justice
DIRSG Sud/Département Immobilier
2 impasse Boudeville Immeuble Aurélien II
31047 TOULOUSE cedex 1

Architecte paysagiste

SERPE CONSEIL
286 Rue Charles Gide
34670 Baillargues

AF : N250281-PRO-IND1-CC

DATE	MODIFICATION	INDICE
17/04/26	Edition du plan d'aménagement paysager	1

DATE	17/04/2026	N°AF	N250281	Nb PIECES	1	ECHELLE	1/150