


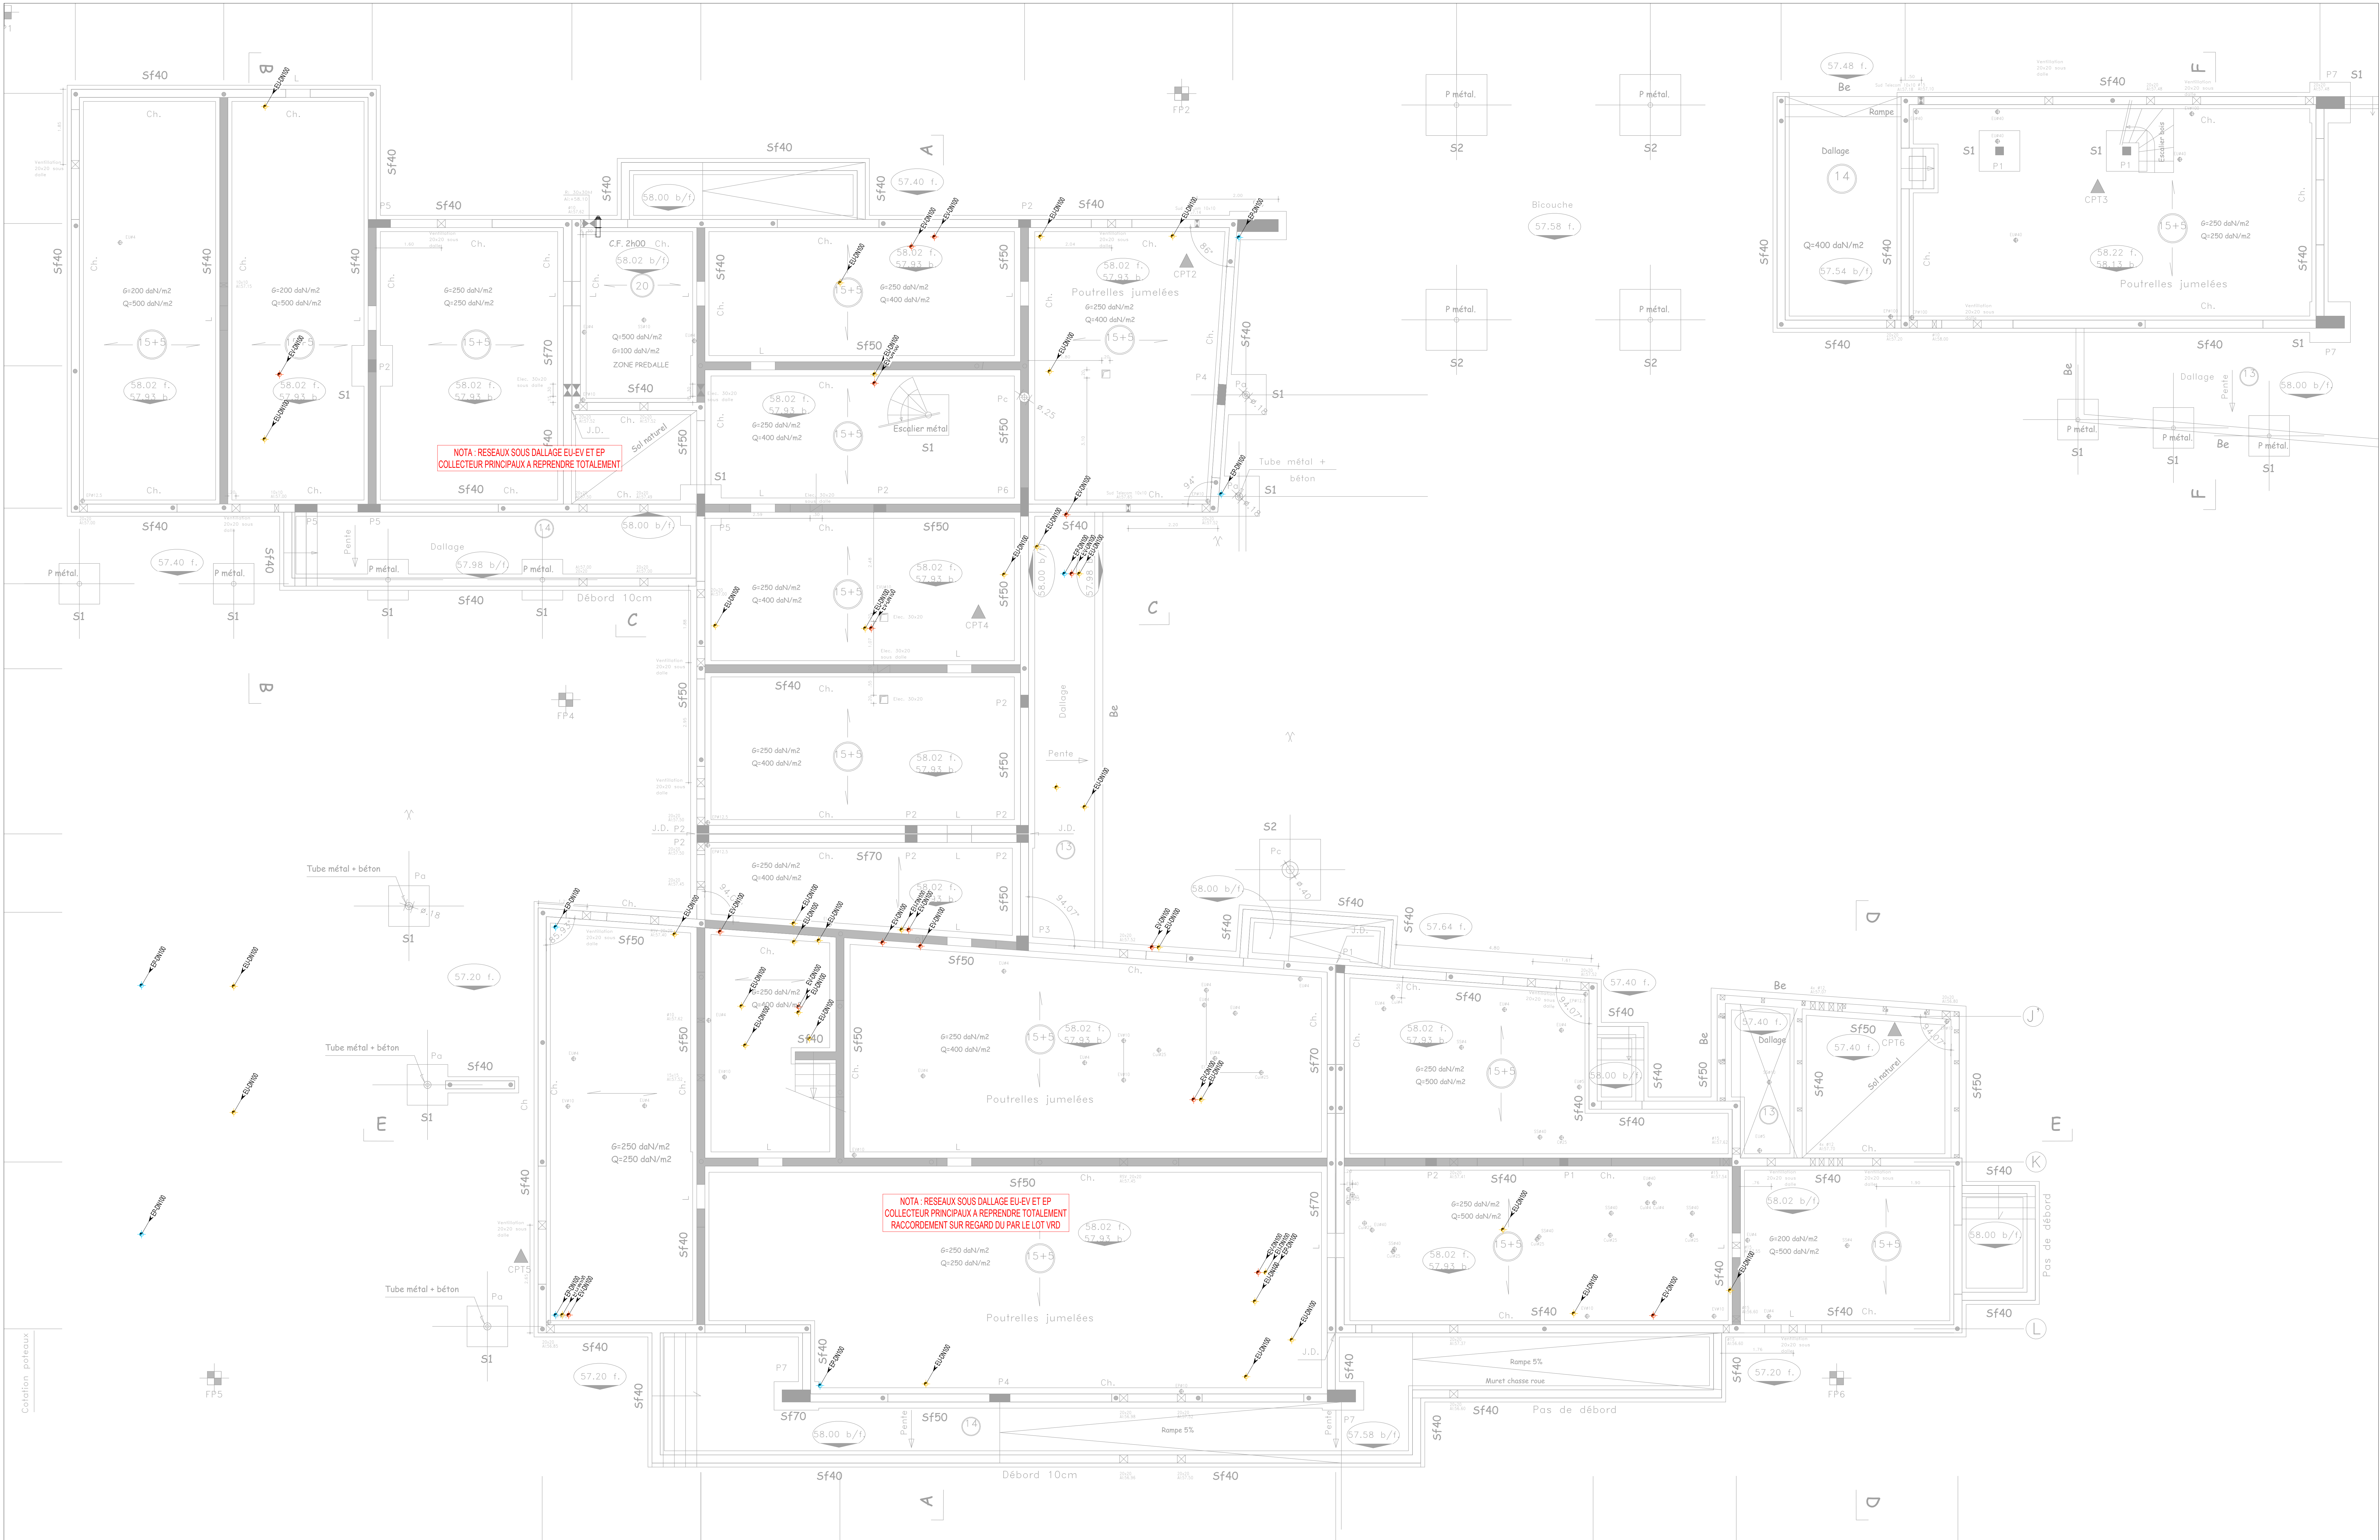

LEGENDE :	
	Soufflage
	Extraction
	Air Neuf
	Rejet
	VMC
	Soufflage Gainable
	Reprise Gainable
	VB
	VH
	Change over aller
	Change over retour
	Géothermie aller
	Géothermie retour
	Fluide frigo

LEGENDE :	
	Eau froide sanitaire
	Eau froide adoucie
	Eau chaude sanitaire
	Bouclage
	Eaux usées
	Eaux vannes
	Eaux pluviales
	Condensats
	Ventilation primaire
	Eaux usées - vannes
	Plomberie existant

UJPE Nîmes
Projet de restructuration et d'extension de l'UJPE de Nîmes
Chemin de l'aérodrome - 30 000 NIMES

MAÎTRE D'OUVRAGE : Ministère de la Justice 50 / 2324 / 100 / D Toulouse 18 Rue Adrien 31 200 - TOULOUSE	ARCHITECTE CO-TRAITANT : CIVILIS Inextenso 18 Rue Adrien 31 200 - TOULOUSE	ARCHITECTE : SEAL ARCHITECTURE 18 Rue Adrien 31 200 - TOULOUSE
--	---	--	---	--	---	--	---	--	---	--	---	--

LOT 13 : CVC - PLOMBERIE SANITAIRES - GEOTHERMIE
PLB // Plan R-1

Affaire :	EVB25012	N° de plan :	CVC05	Ech. :	1 : 50	Date :	27/04/2026	Indice :	0
Indice	0	Modification	Prémère diffusion	Date	27/04/2026	Auteur	GHU	Contrôle	GHU

Phase :	ESQ	APS	APD	PRO	DCE	EXE
---------	-----	-----	-----	-----	-----	-----

ECOITALIS
130, Rue Gallée - Les Triades - Bâtiment C
31 670 LABEGE
Tél. : 05.61.44.16.23 / Téléphone : 05.40.00.08.97
Courriel : contact@ecoitalis.com
Site : www.ecoitalis.com

ECOITALIS
130, Rue Gallée - Les Triades - Bâtiment C
31 670 LABEGE
Tél. : 05.61.44.16.23 / Téléphone : 05.40.00.08.97
Courriel : contact@ecoitalis.com
Site : www.ecoitalis.com