


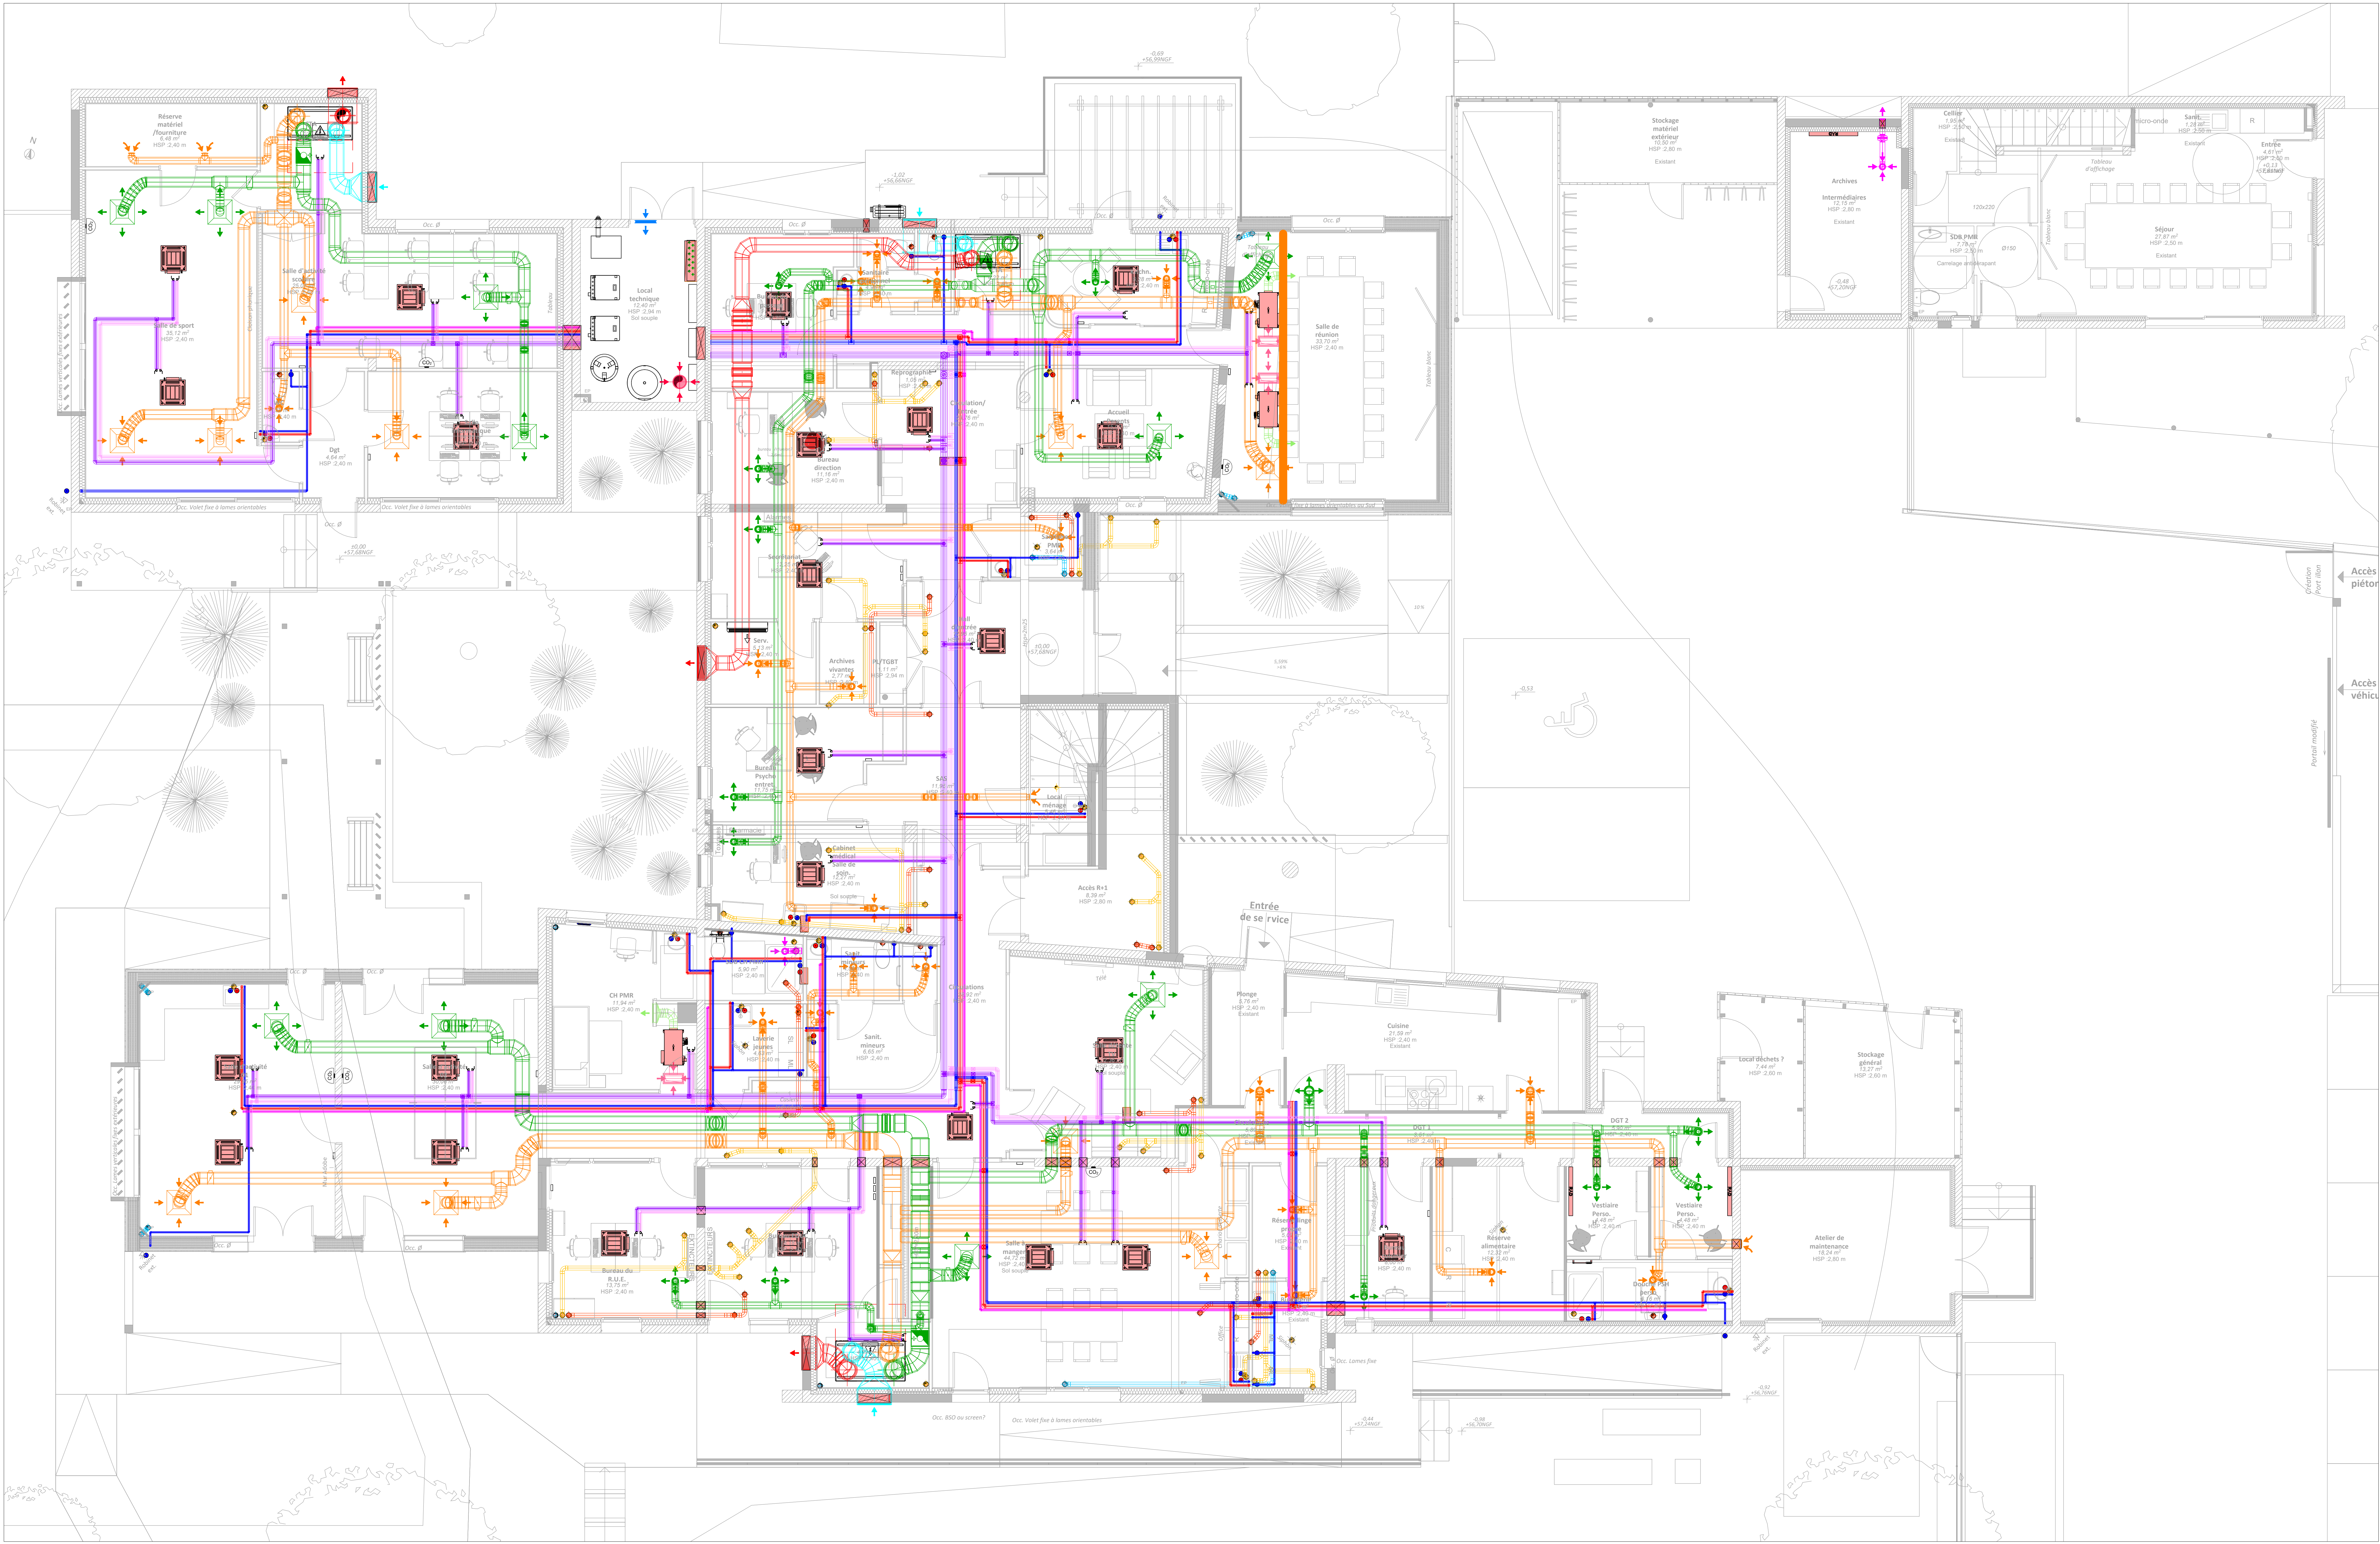

LEGENDE :	
	Soufflage
	Extraction
	Air Neuf
	Rejet
	VMC
	Soufflage Gainable
	Reprise Gainable
	VB
	VH
	Change over aller
	Change over retour
	Géothermie aller
	Géothermie retour
	Fluide frigo

LEGENDE :	
	Eau froide sanitaire
	Eau froide adoucie
	Eau chaude sanitaire
	Bouclage
	Eaux usées
	Eaux vannes
	Eaux pluviales
	Condensats
	Ventilation primaire
	Eaux usées - vannes
	Plomberie existant

UJPE Nîmes

Projet de reconstruction et d'extension de l'UJPE de Nîmes
Chemin de l'aérodrome - 30 000 Nîmes

MATRIÈRE D'OUVRIAGE :	Ministère de la Justice 50 / 2020 / 100 / 01 Toulouse	BUREAU D'ETUDES FLUIDES :	ECOITALIS 100 Rue Gallée 31 100 - LABEGE
ARCHITECTE MANDATAIRE :	SEAL ARCHITECTURE 18 Rue Adrien 31 200 - TOULOUSE	BUREAU D'ETUDES STRUCTURE :	ISAO 100 Rue Lucien Lévy Vauquelin 31 100 - TOULOUSE
ARCHITECTE CO-TRAITANT :	INEXTENSO ARCHITECTURE 300 Avenue de la République 30 100 - ALES	BUREAU D'ETUDES VIBRO :	ELLIPSE 10 Avenue de la République 30 100 - ALES
ECONOMISTE :	UNA INGENIERIE 18 Rue Adrien 31 200 - TOULOUSE	ACOUSTIQUE :	EMACOUSTIC 6 Rue des Tanneurs 31 100 - LABEGE
PAYSAGISTE :	SERPE 8 Rue Henri Becquerel 49 100 - POISSY	BUREAU DE CONTRÔLE :	ALPES CONTROLES 25 rue de l'Industrie 31 100 - Nîmes

LOT 13 : CVC - PLOMBERIE SANITAIRES - GEOTHERMIE

SYN // Plan RDC

Affaire : EVB25012 N° de plan : CVC14 Ech. : 1 : 50 Date : 27/04/2026 Indice : 0

Indice	Modification	Date	Auteur	Contrôle
0	Prémère diffusion	27/04/2026	GHU	GHU

Phase : ☐ ESQ ☐ APS ☐ APD ☐ PRO ☐ DCE ☒ EXE