


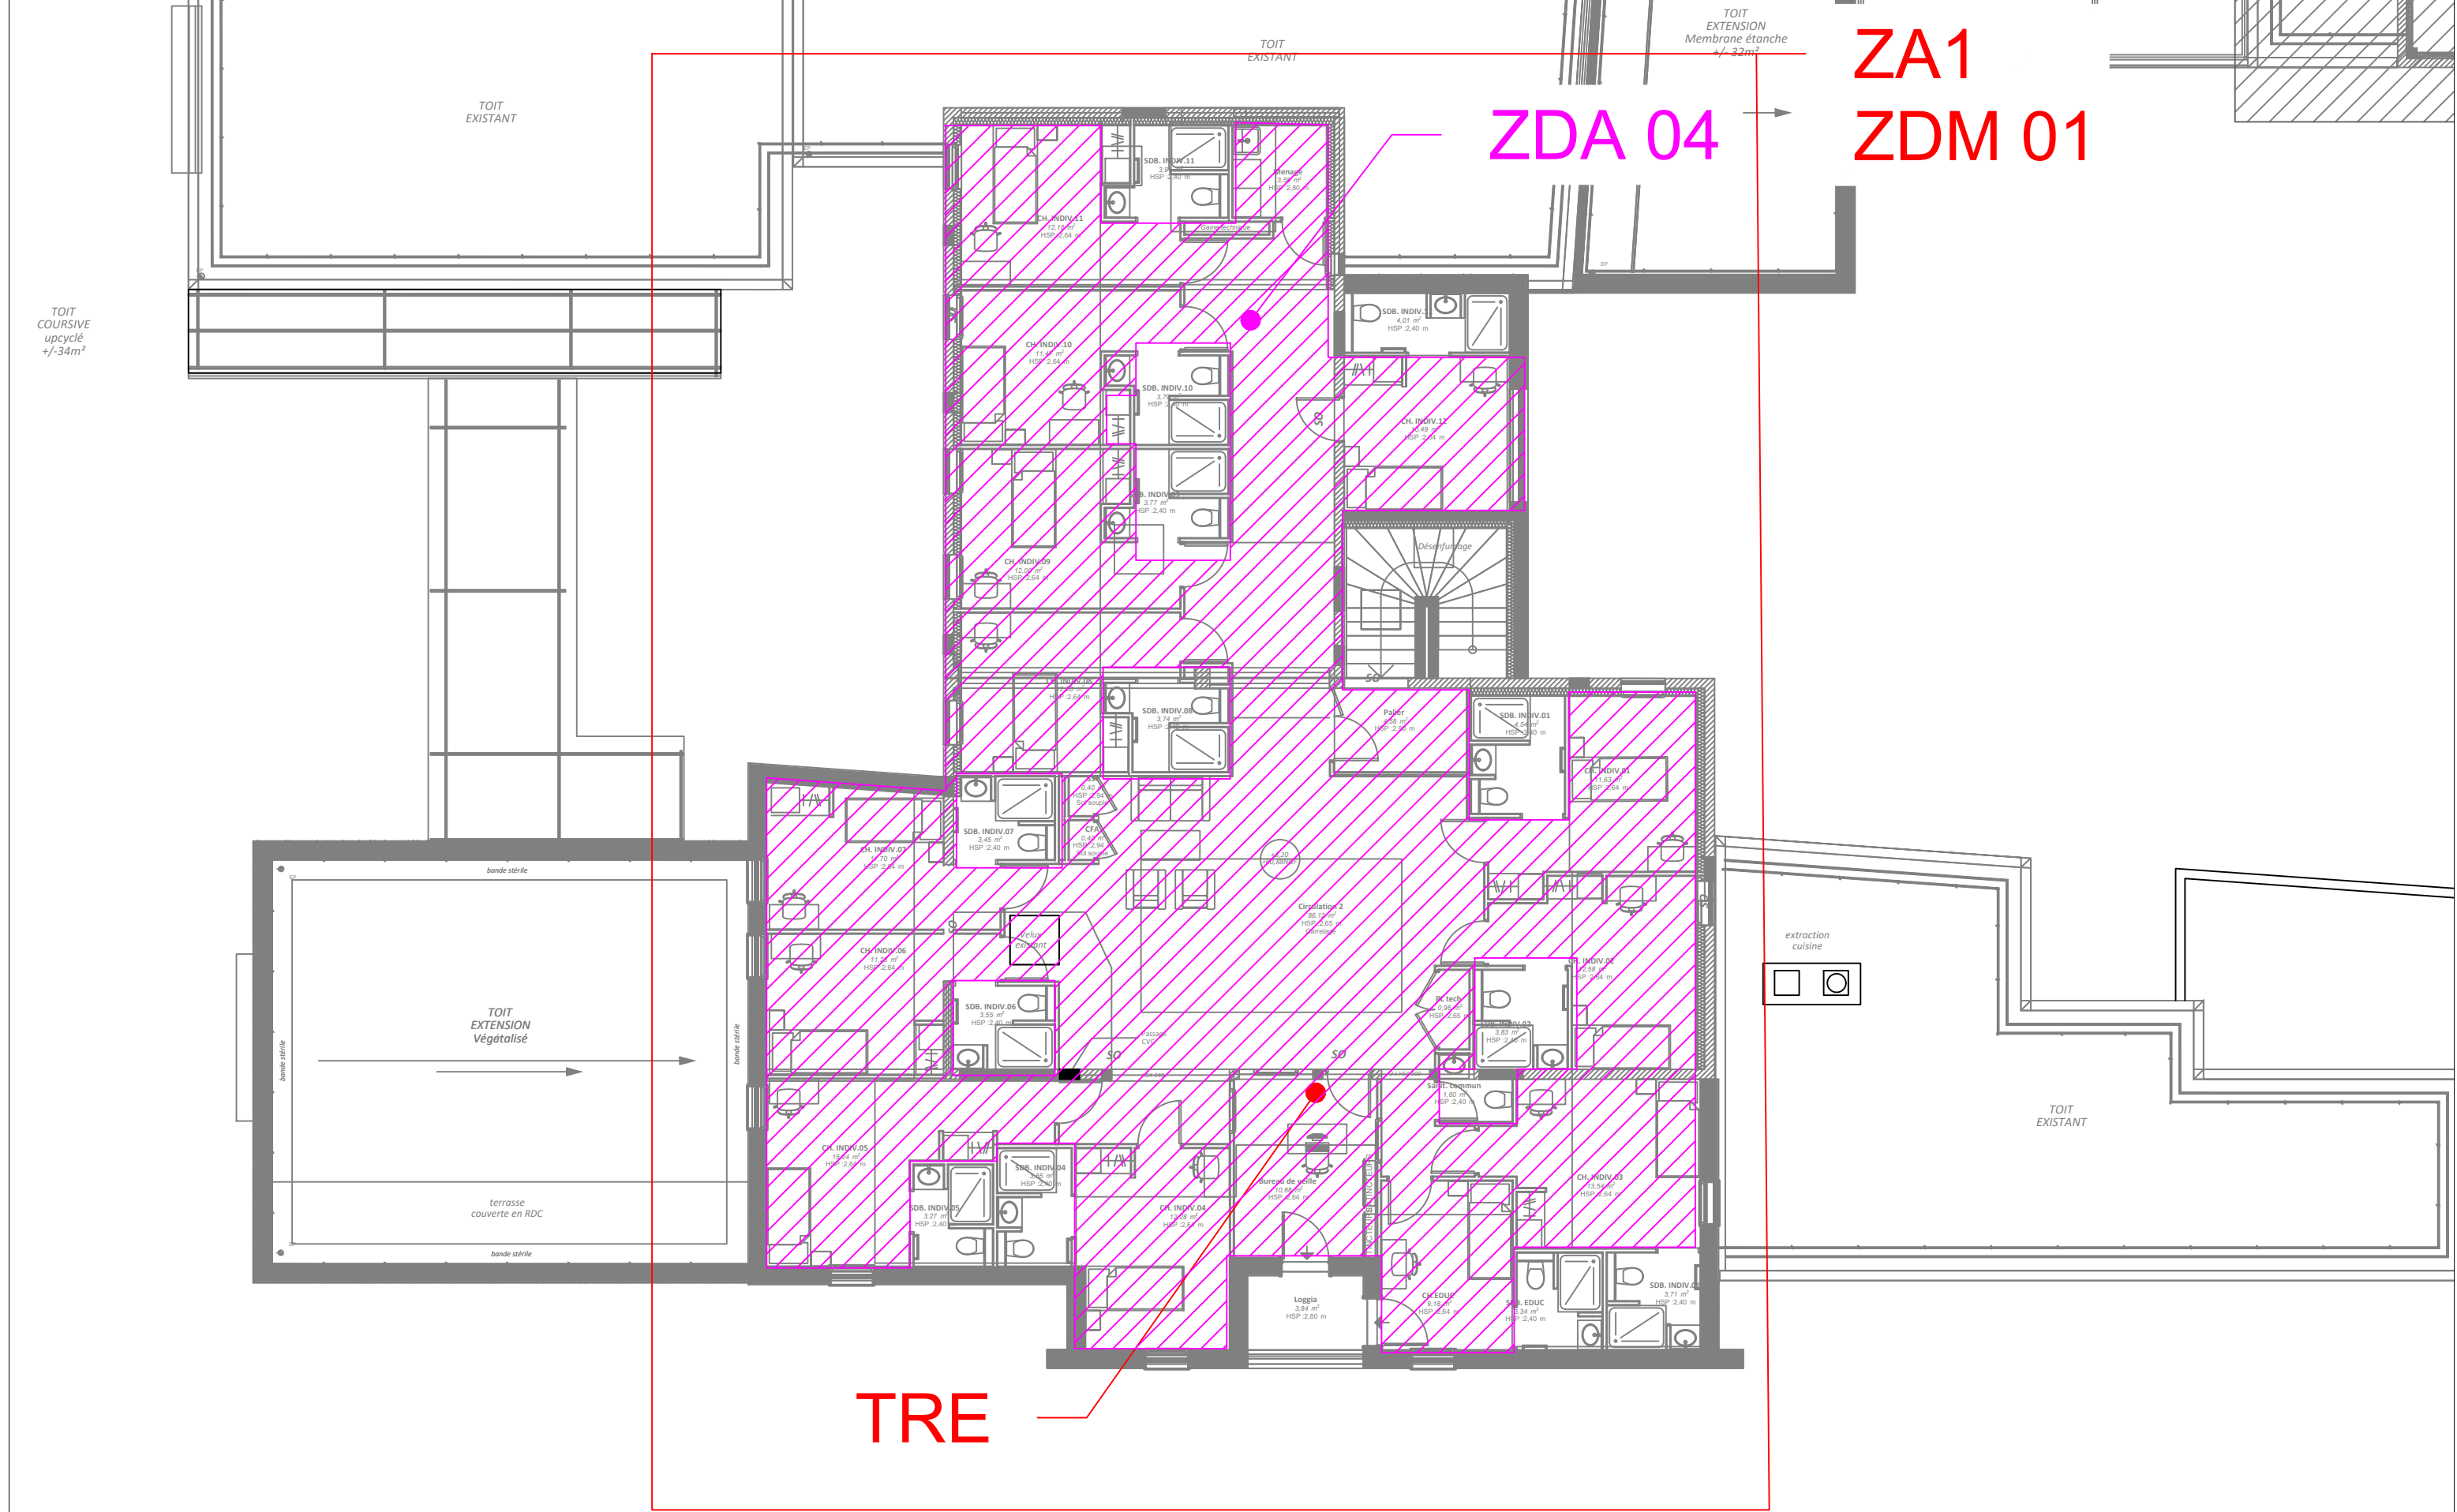

EMETTEUR :			SAS PREVENTIST Coordination SSI Conseils Sécurité Incendie			Unité judiciaire à priorité éducative – NÎMES									
			Siège : 230 rue de l'Oratoire 31810 VERNET Agence : 14 rue des Briquetiers 31700 BLAGNAC Tel. : +33 (0)5 61 30 50 00 / +33 (0)6 45 57 25 03 Mail : info@preventist.fr Web : http://preventist.fr			NIVEAU R+1 – ZONING SSI (ZD-ZS)					– ECHELLE(S)		2/2 NUMERO FOLIO		
						FOND DE PLAN NON CONTRACTUEL					A3		27/04/2026		
1	27/04/2026	Première Emission - Phase Conception	BL	FC											
INDICE	DATE	DESCRIPTION	DESSEIN PAR	CONTROLE PAR	PREV	1416	ZSSI	TB	R+1	NUMERO	1				
					EMETTEUR	REFERENCE	TYPE	BAT	NIVEAU		INDICE	FORMAT DATE			