VAD Au nom et pour le compte de
l'EPA Masse des Douanes
Avenue d'Entrecasteaux
BP 1406
83056 - TOULON CEDEX

Département du VAR
Commune d'HYERES
Cité des Douanes - Quartier des Salins - 32 rue de la Rascasse

Nature du document

PLAN DES FAÇADES

Opération

RELEVE D'ETAT DES LIEUX
DU BATIMENT DES DOUANES FRANÇAISES

ECHELLE 1/50

PRESTATAIRE

opsia

Téléphone : 04 94 23 93 00
Téléphone : 04 96 20 36 10
www.opsia.fr - contact@opsia.fr

REFERENCES TECHNIQUES, ADMINISTRATIVES ET SUIVI

INDICE	MODIFICATIONS	DATE
A	EDITION ORIGINALE	02/12/25

N° Commande : LC 25.220
Dossier N° 25 20582
Réf. fichier : 20582_FAC_P01

REDACTEUR	VERIFICATEUR	APPROBATEUR
C. SANCHEZ F. GUILLOT	A. GUILLOU	F. HOSPITAL

EXTRAIT DU PLAN CADASTRAL SECTION IE ECHELLE 1/500

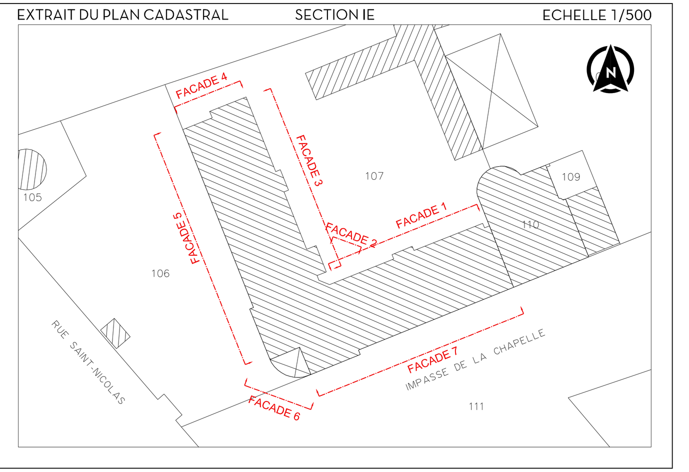

PLAN DE LOCALISATION ECHELLE 1/25000

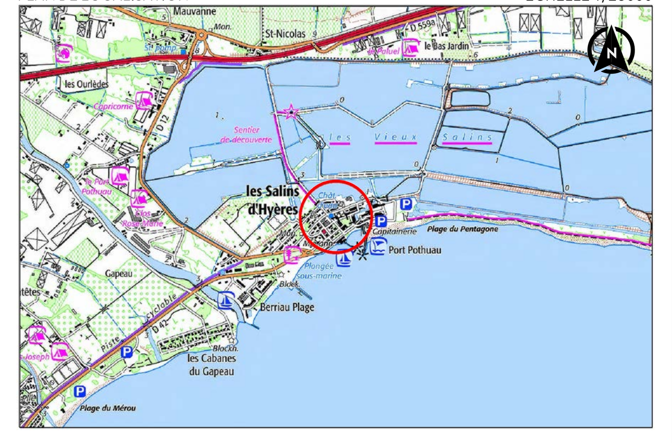

VALEUR DU DOCUMENT :

GEOREFERENCE :
LES COORDONNEES ALTIMETRIQUES SONT EXPRIMEES DANS LE SYSTEME D'ALTITUDE NGF-IGN 1969.

ETAT DES LIEUX :
PLAN D'ETAT DES LIEUX ETABLI SUIVANT UN LEVE REGULIER A L'ECHELLE DU 1/50e EN DATE DU 18/11/2025.

FAÇADE 1

FAÇADE 2

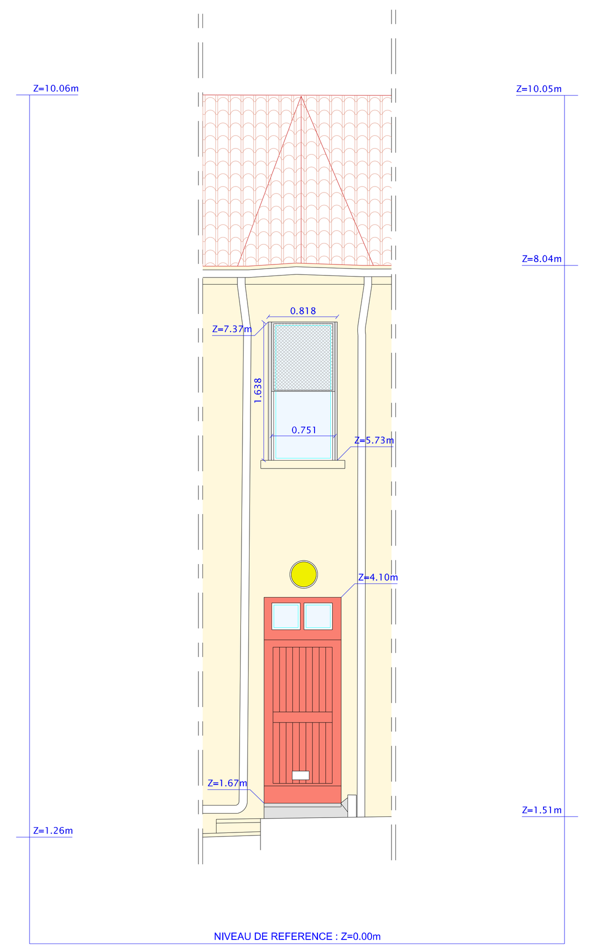

FAÇADE 3

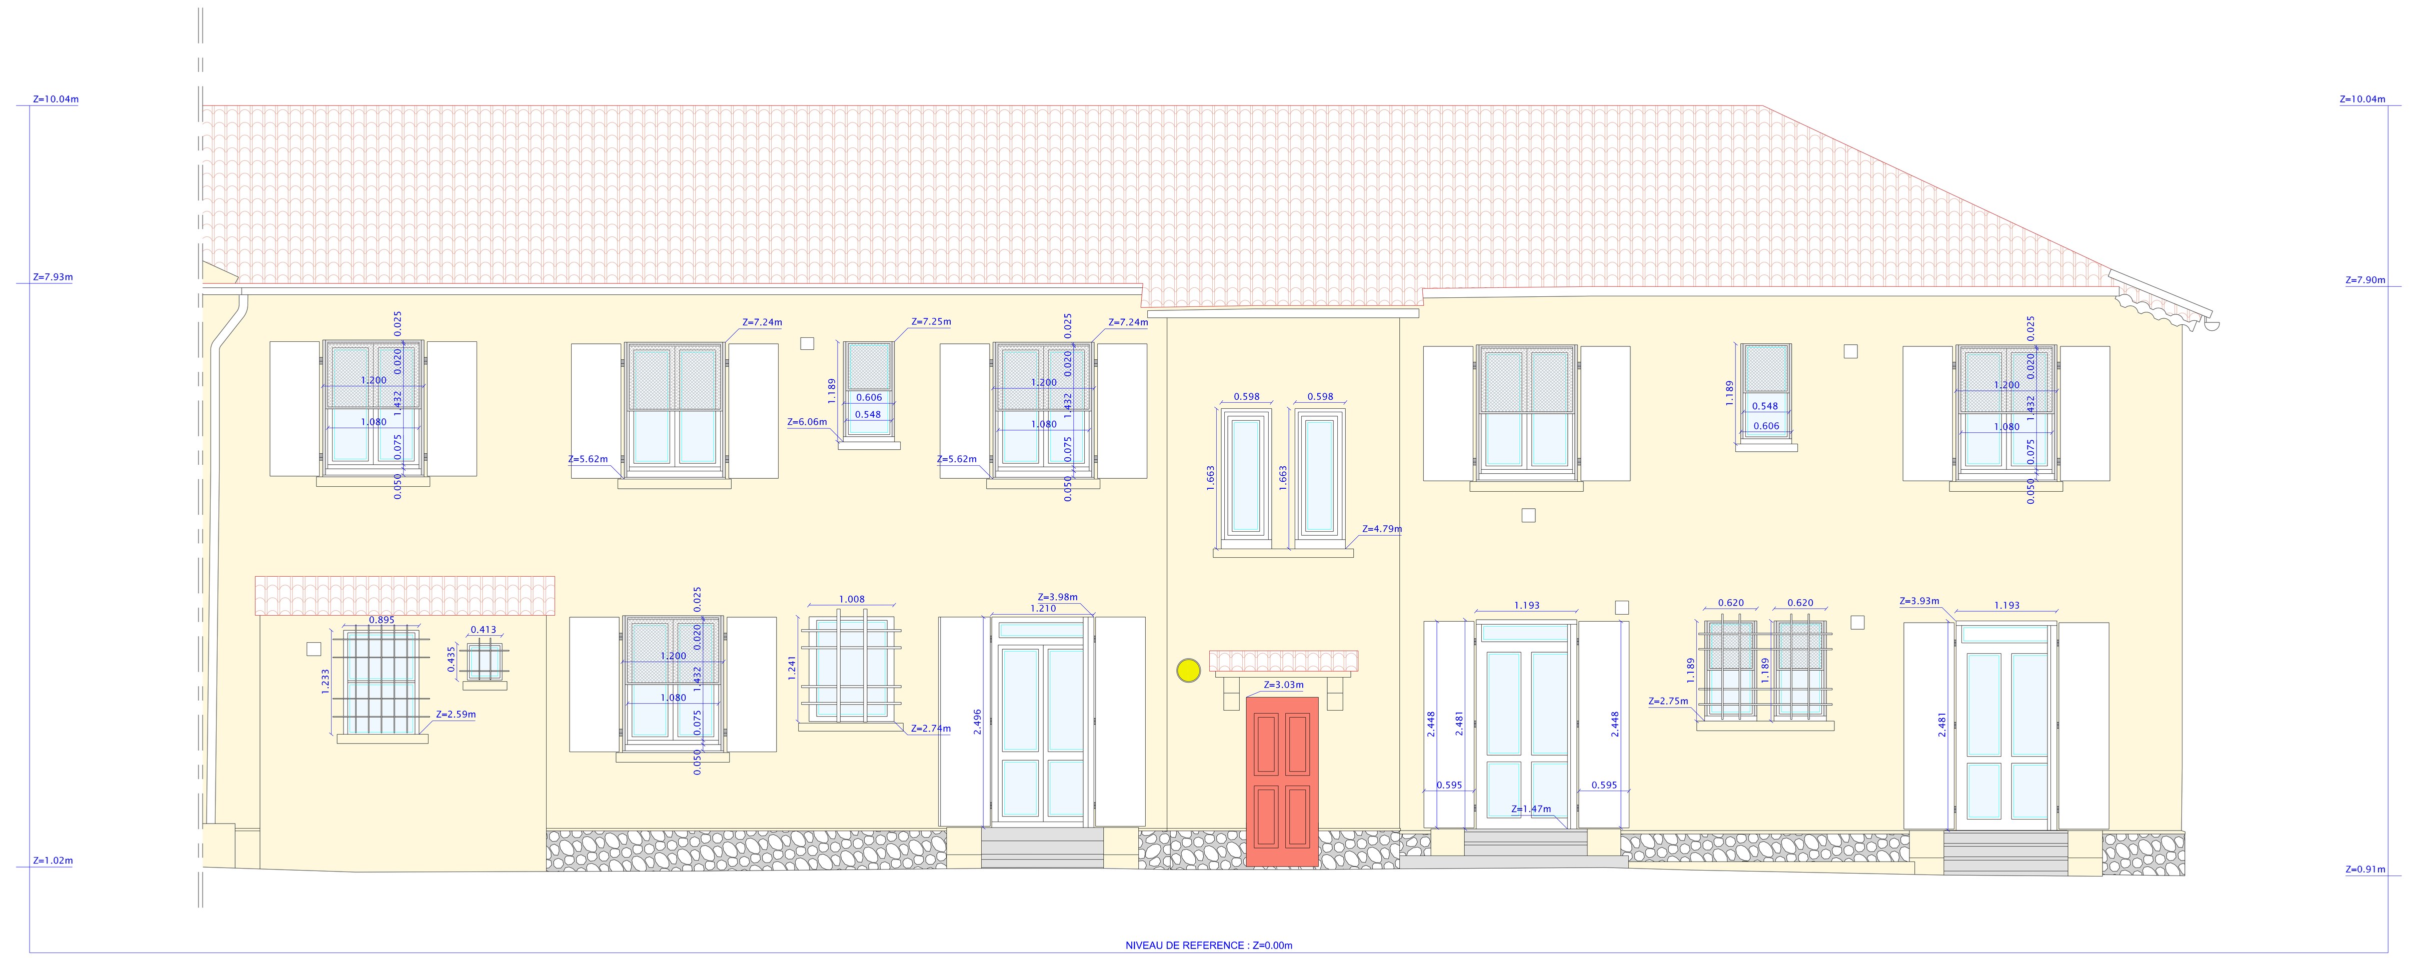

FAÇADE 4

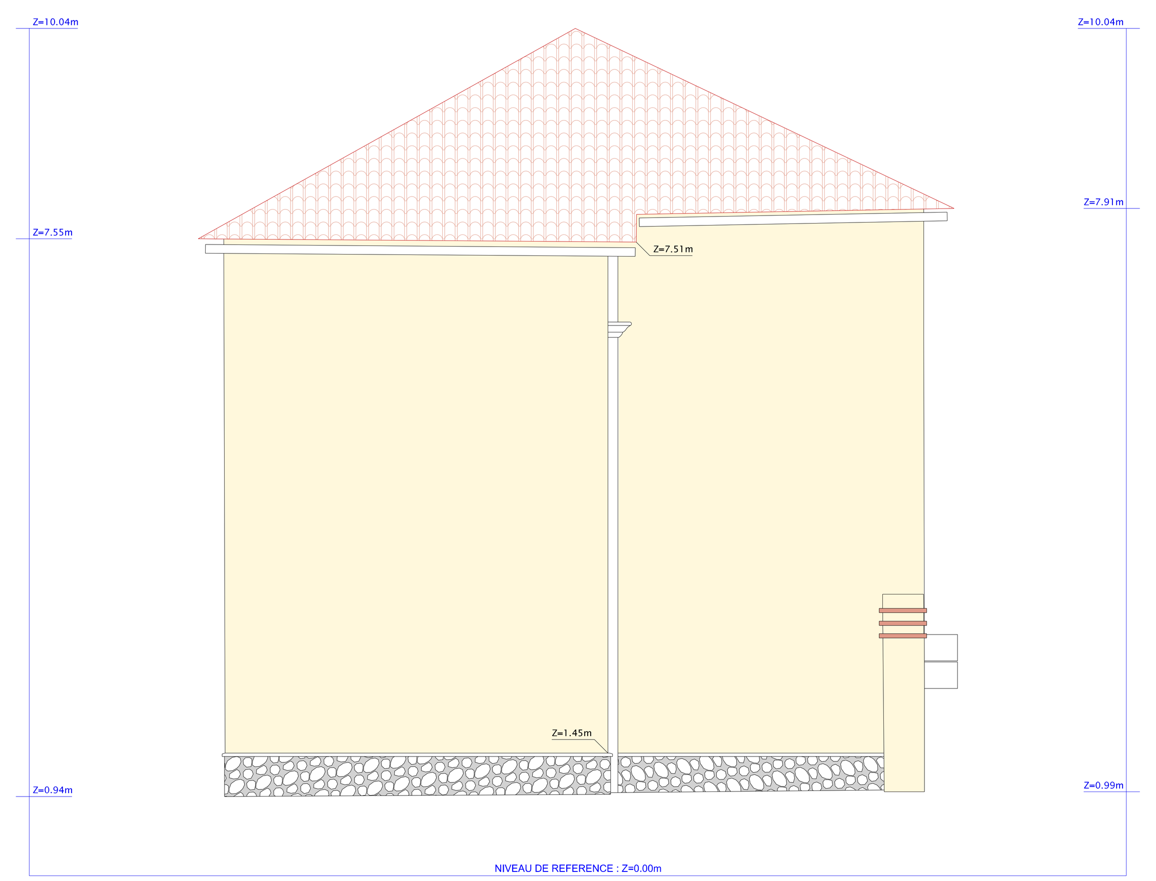

FAÇADE 5

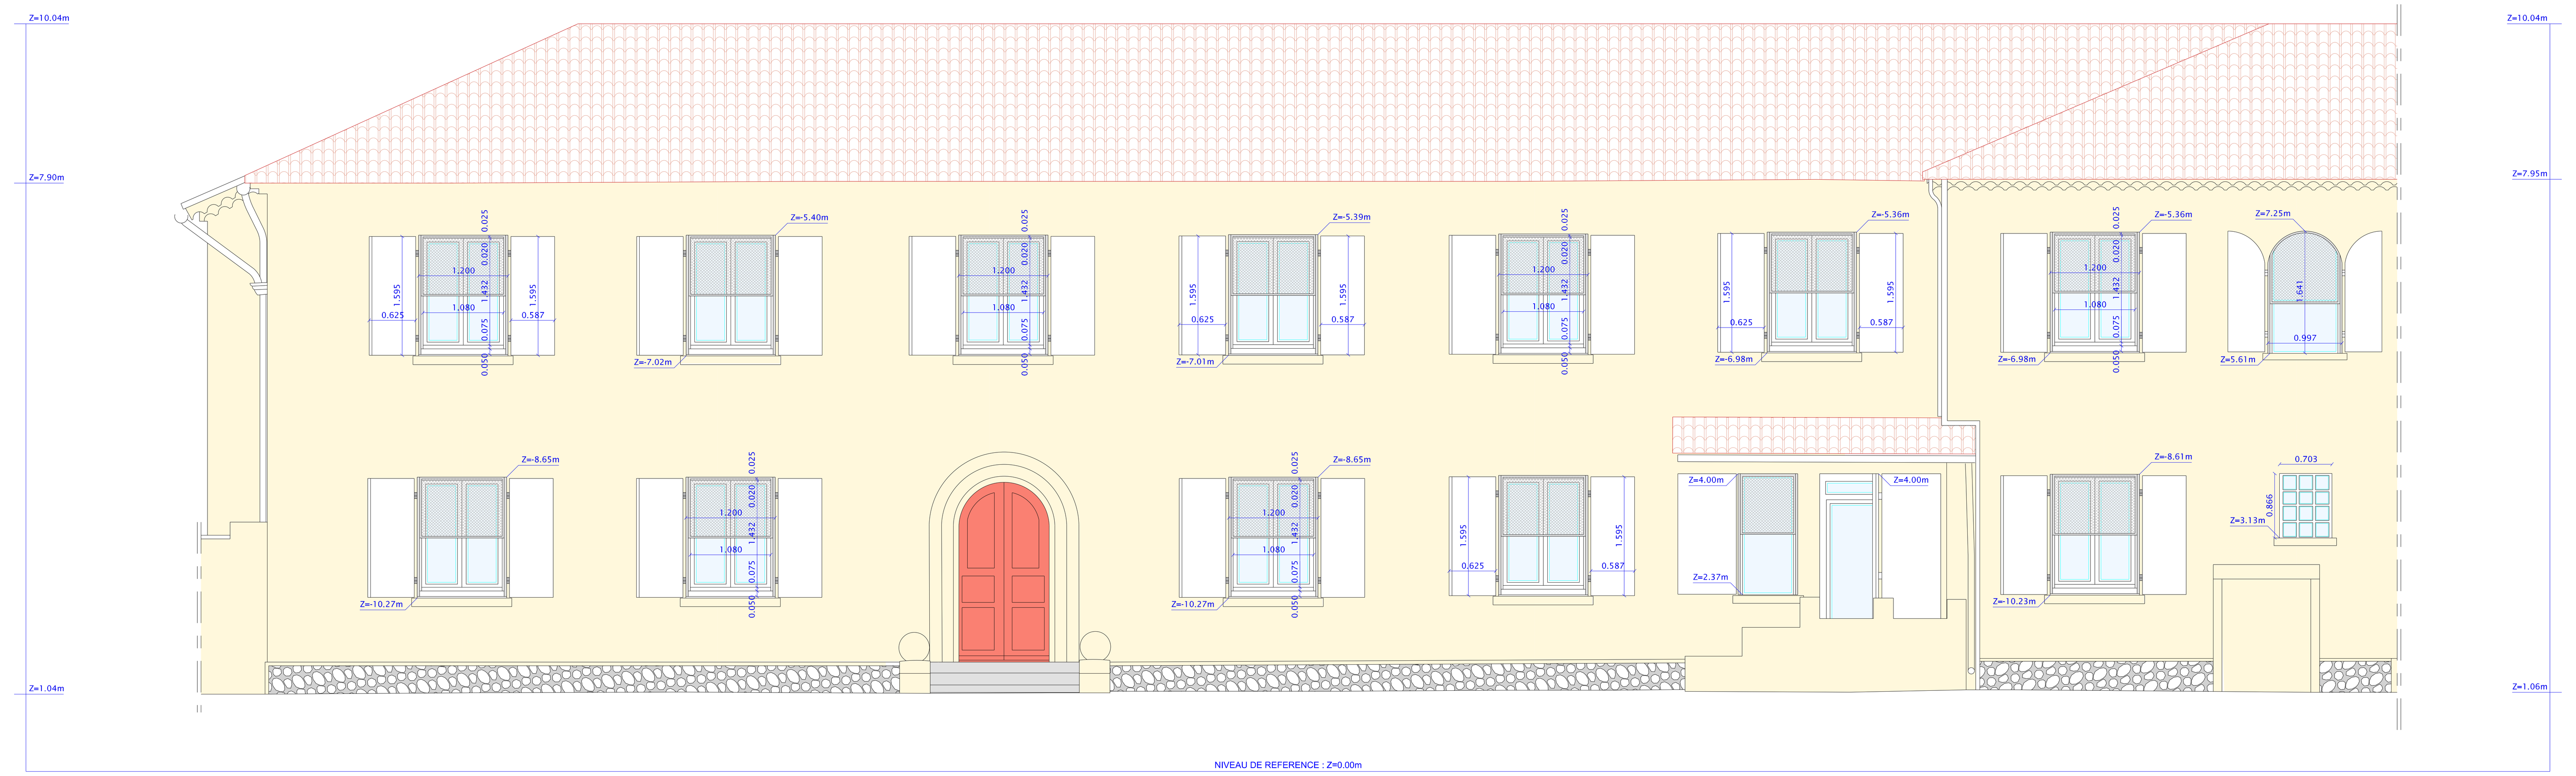

FAÇADE 6

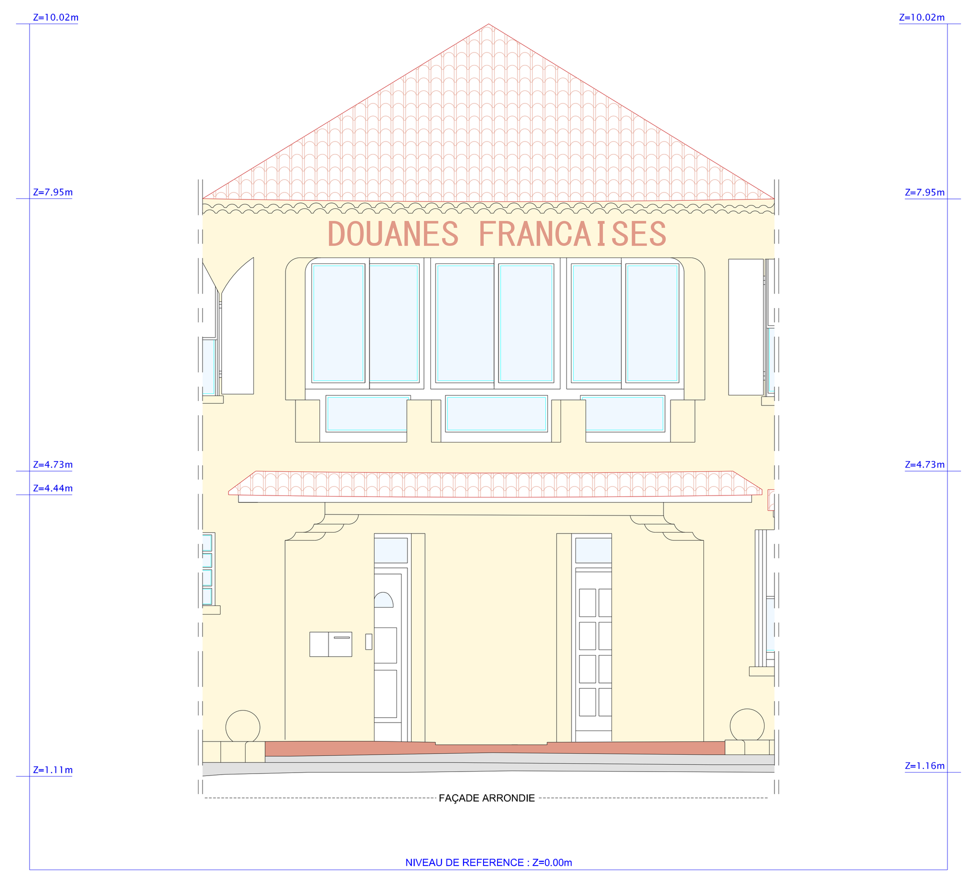

FAÇADE 7

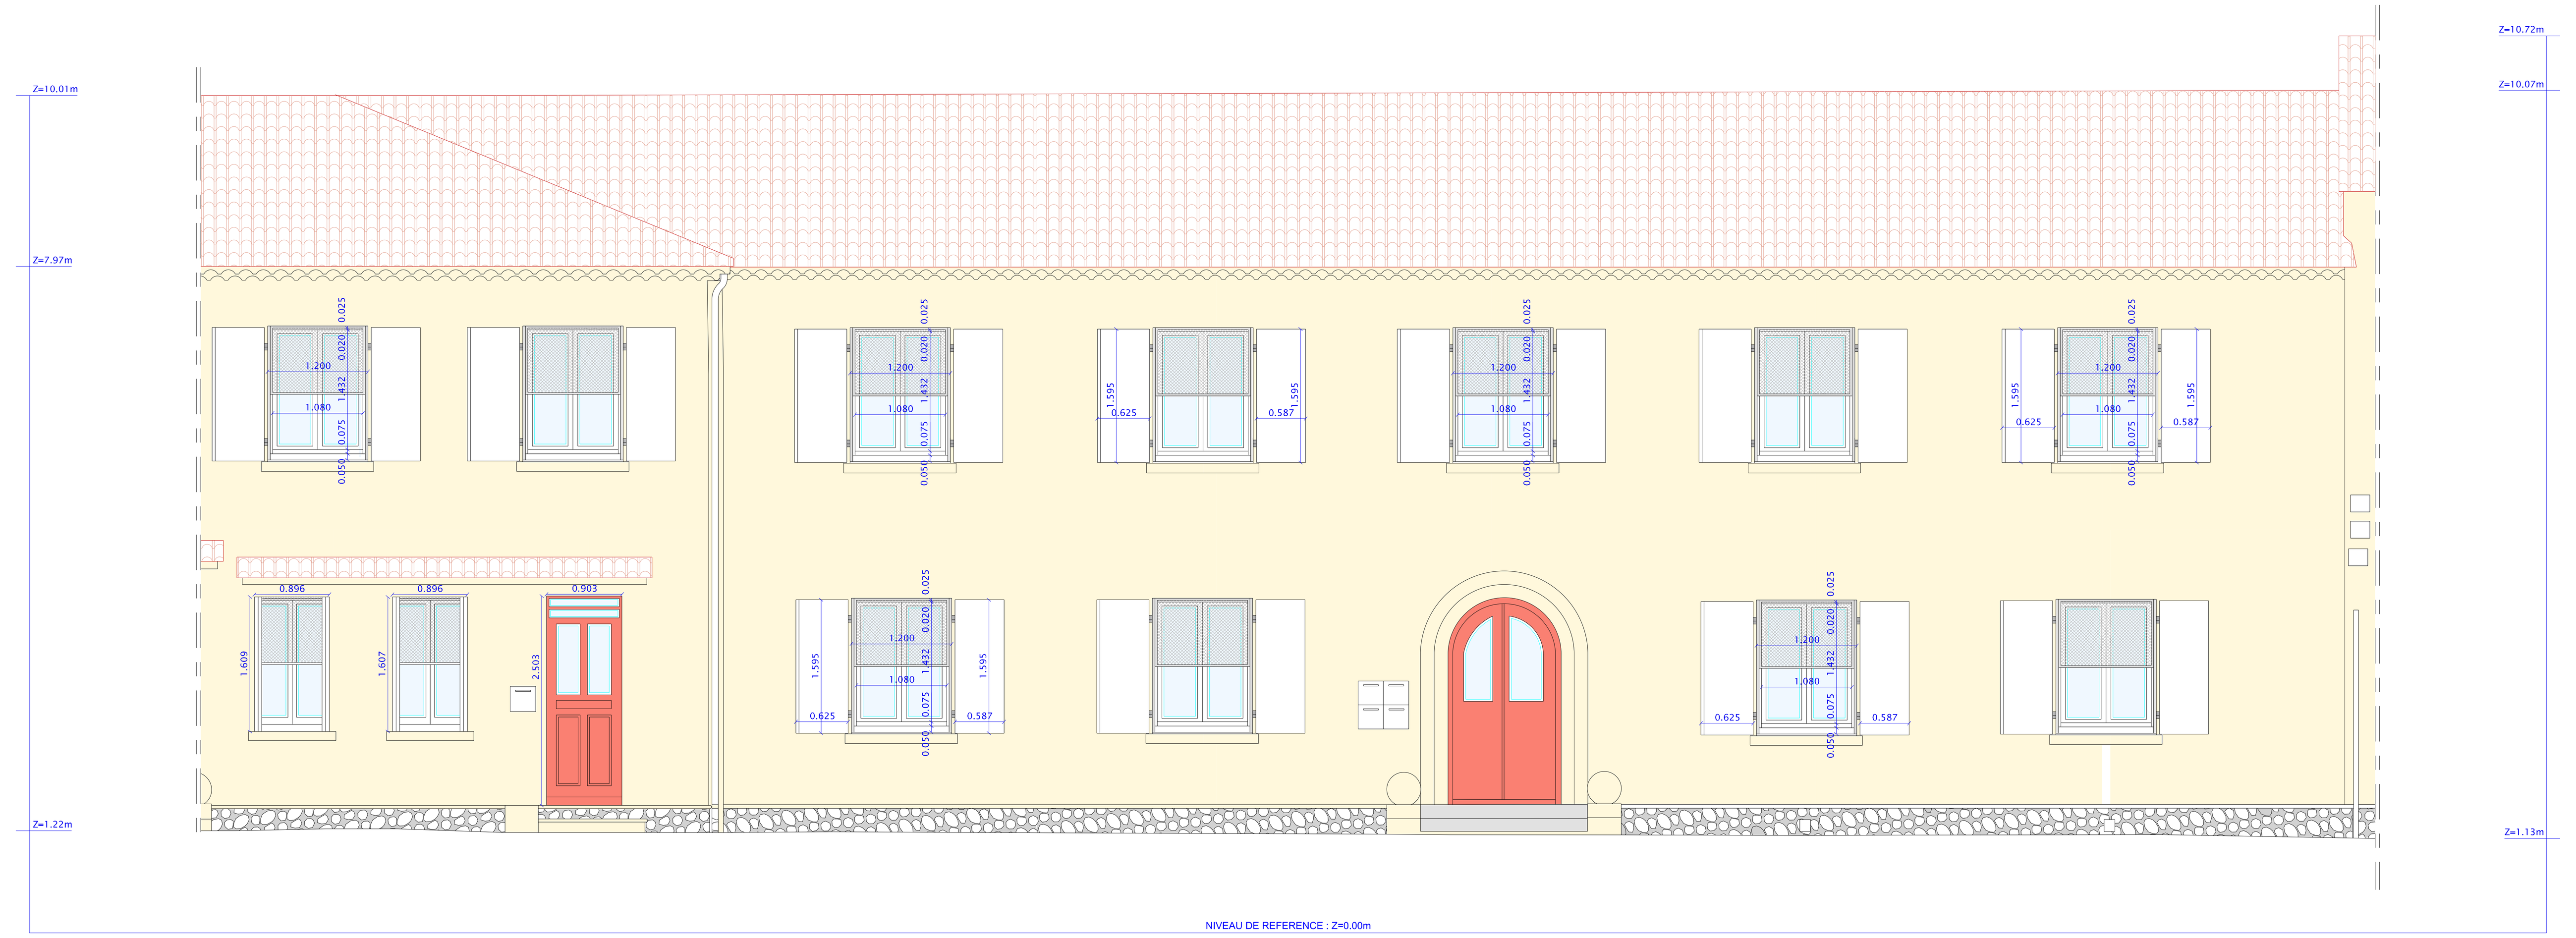

0m 5m

opsia