

HYERES - Douanes

Remplacement de volets et moustiquaires



Maître d'ouvrage	VAR AMENAGEMENT DEVELOPPEMENT au nom et pour le compte de l'EPA de la Masse des Douanes Tour l'Albatros, 109 Avenue d'Entrecasteaux 8 3 0 5 6 T O U L O N C E D E X
Architecte	CAIRE ARCHITECTES 212 Impasse des Aubes Claires 13600 LA CIOTAT
Ref. dossier	83 DOU 01/26
Stade	PRO
Date	10/03/2026





MARS 2026	HYERES DOUANES	CAIRE Architectes	Plan de situation Vue aerienn e		
PRO					


Parcelles :
000 IE 106
000 IE 110
000 IE 107
000 IE 108
000 IE 109

Surface totale : 2882 m²




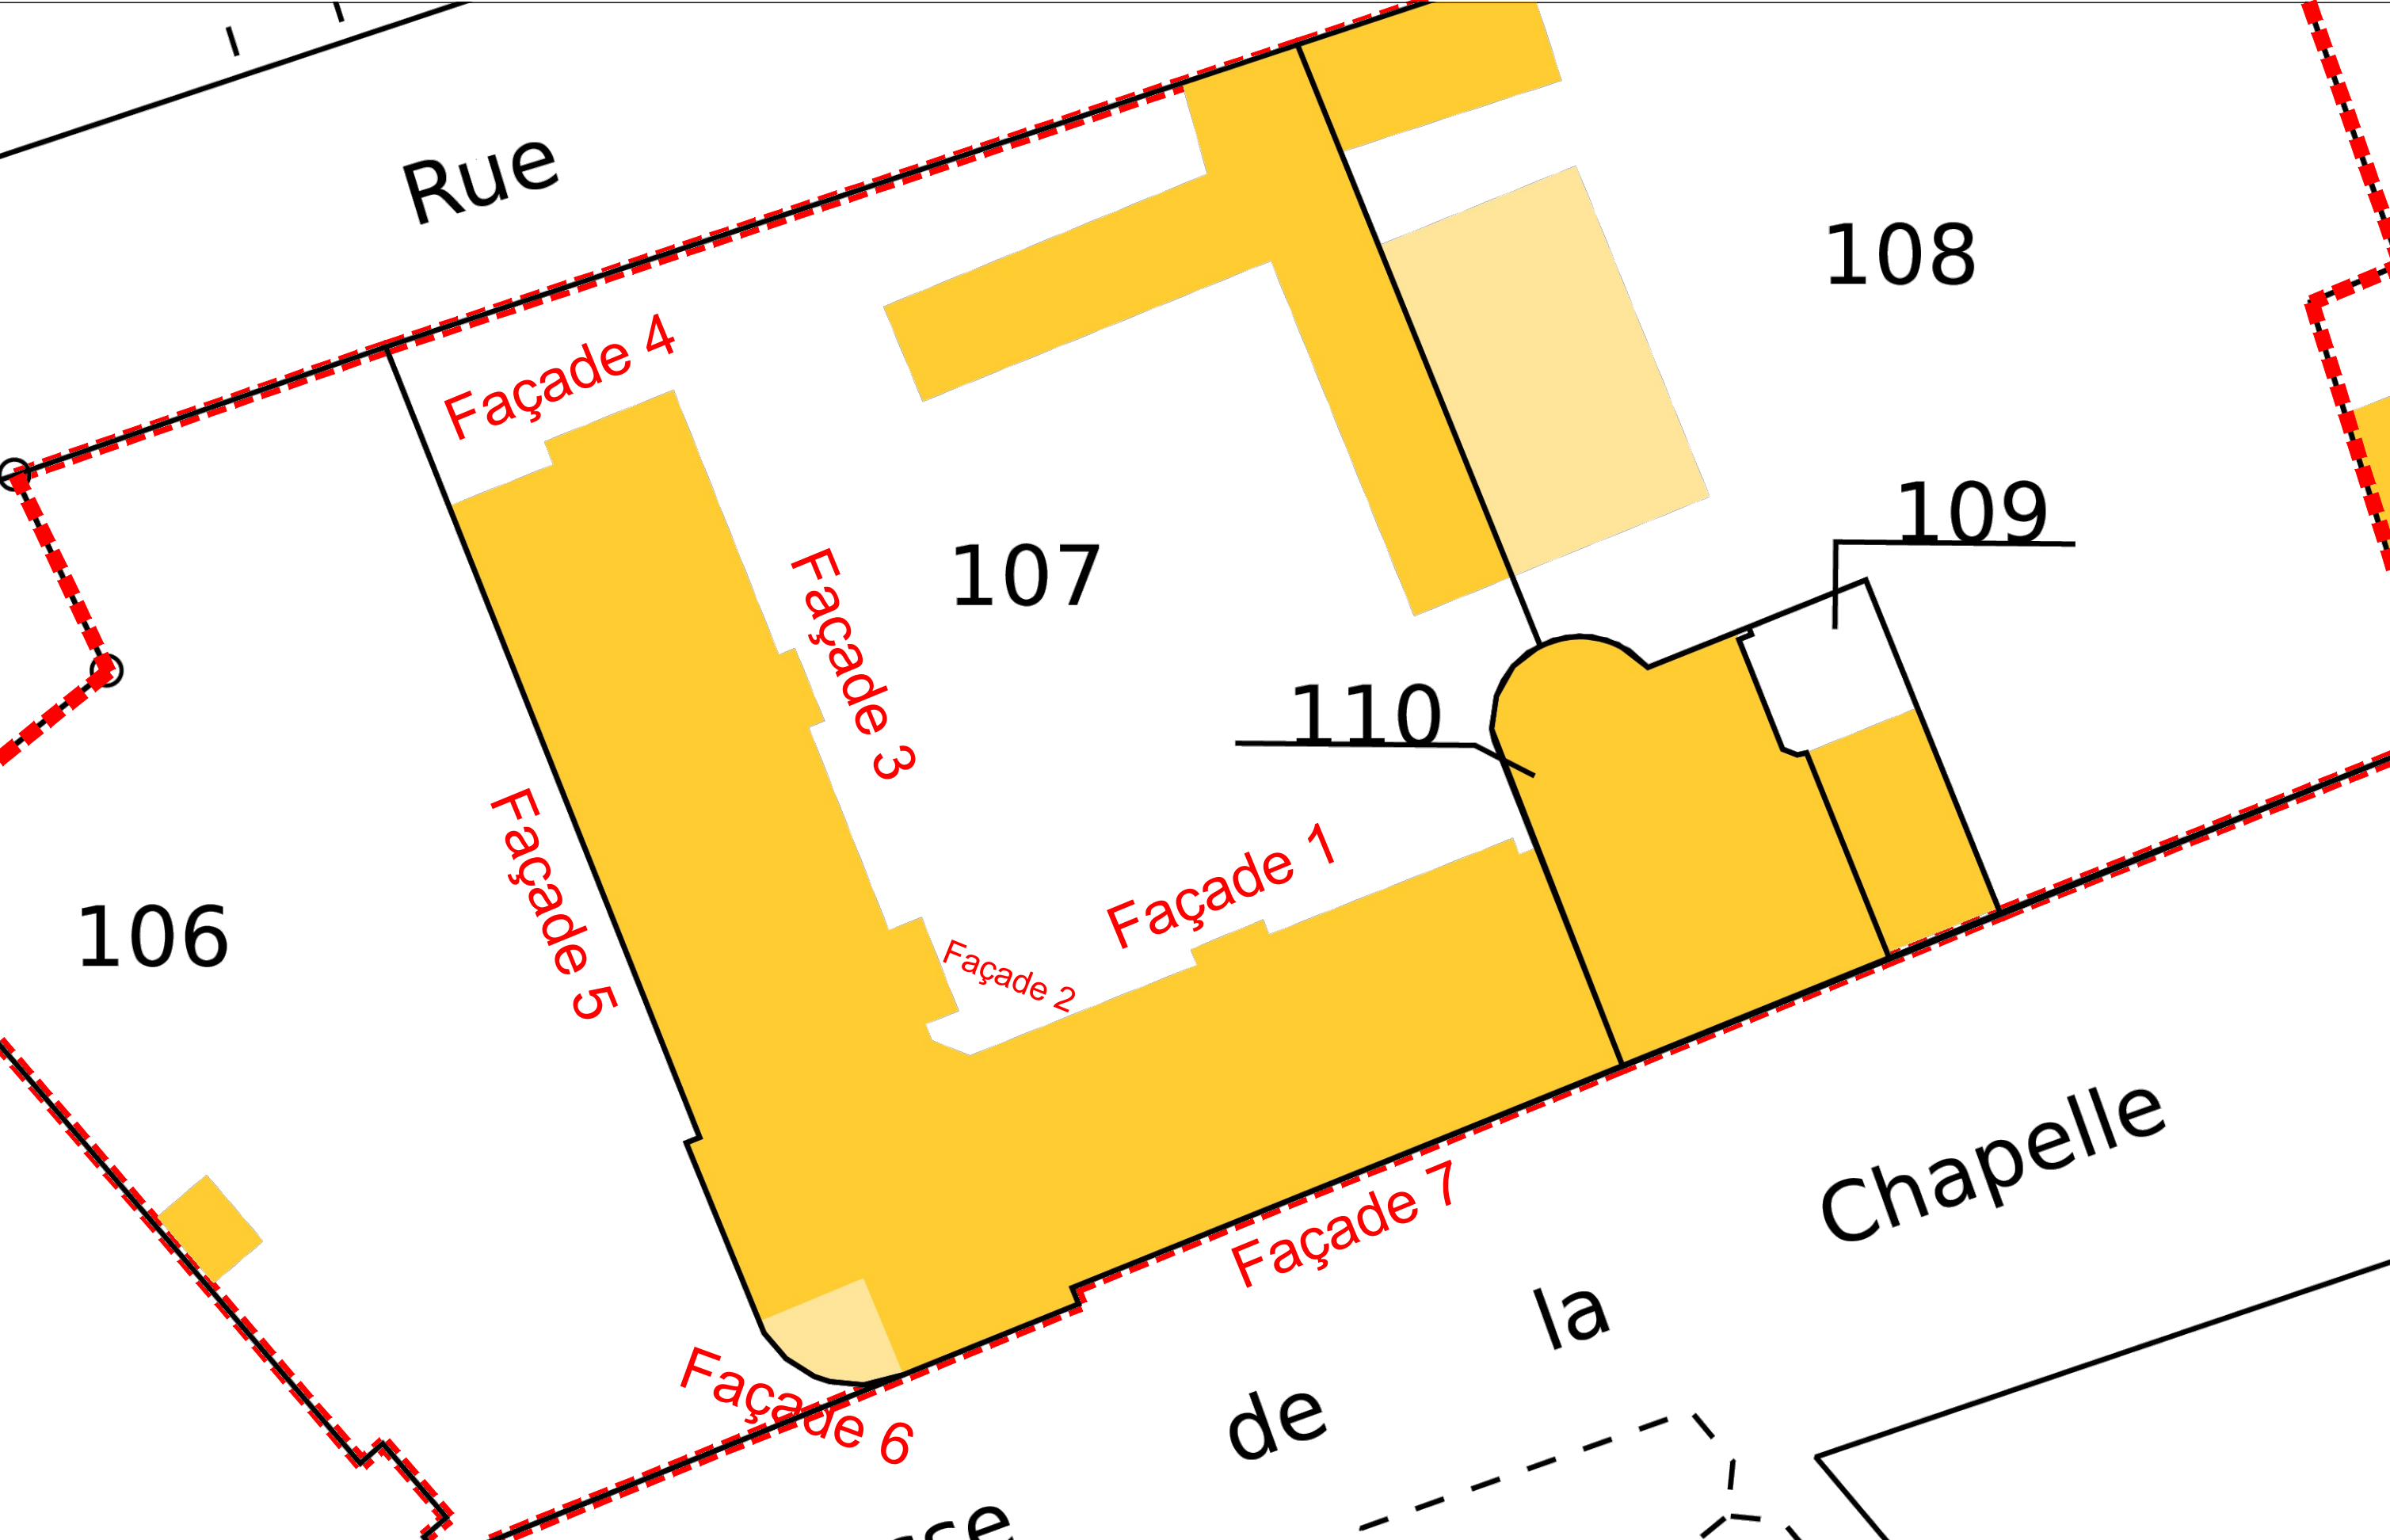

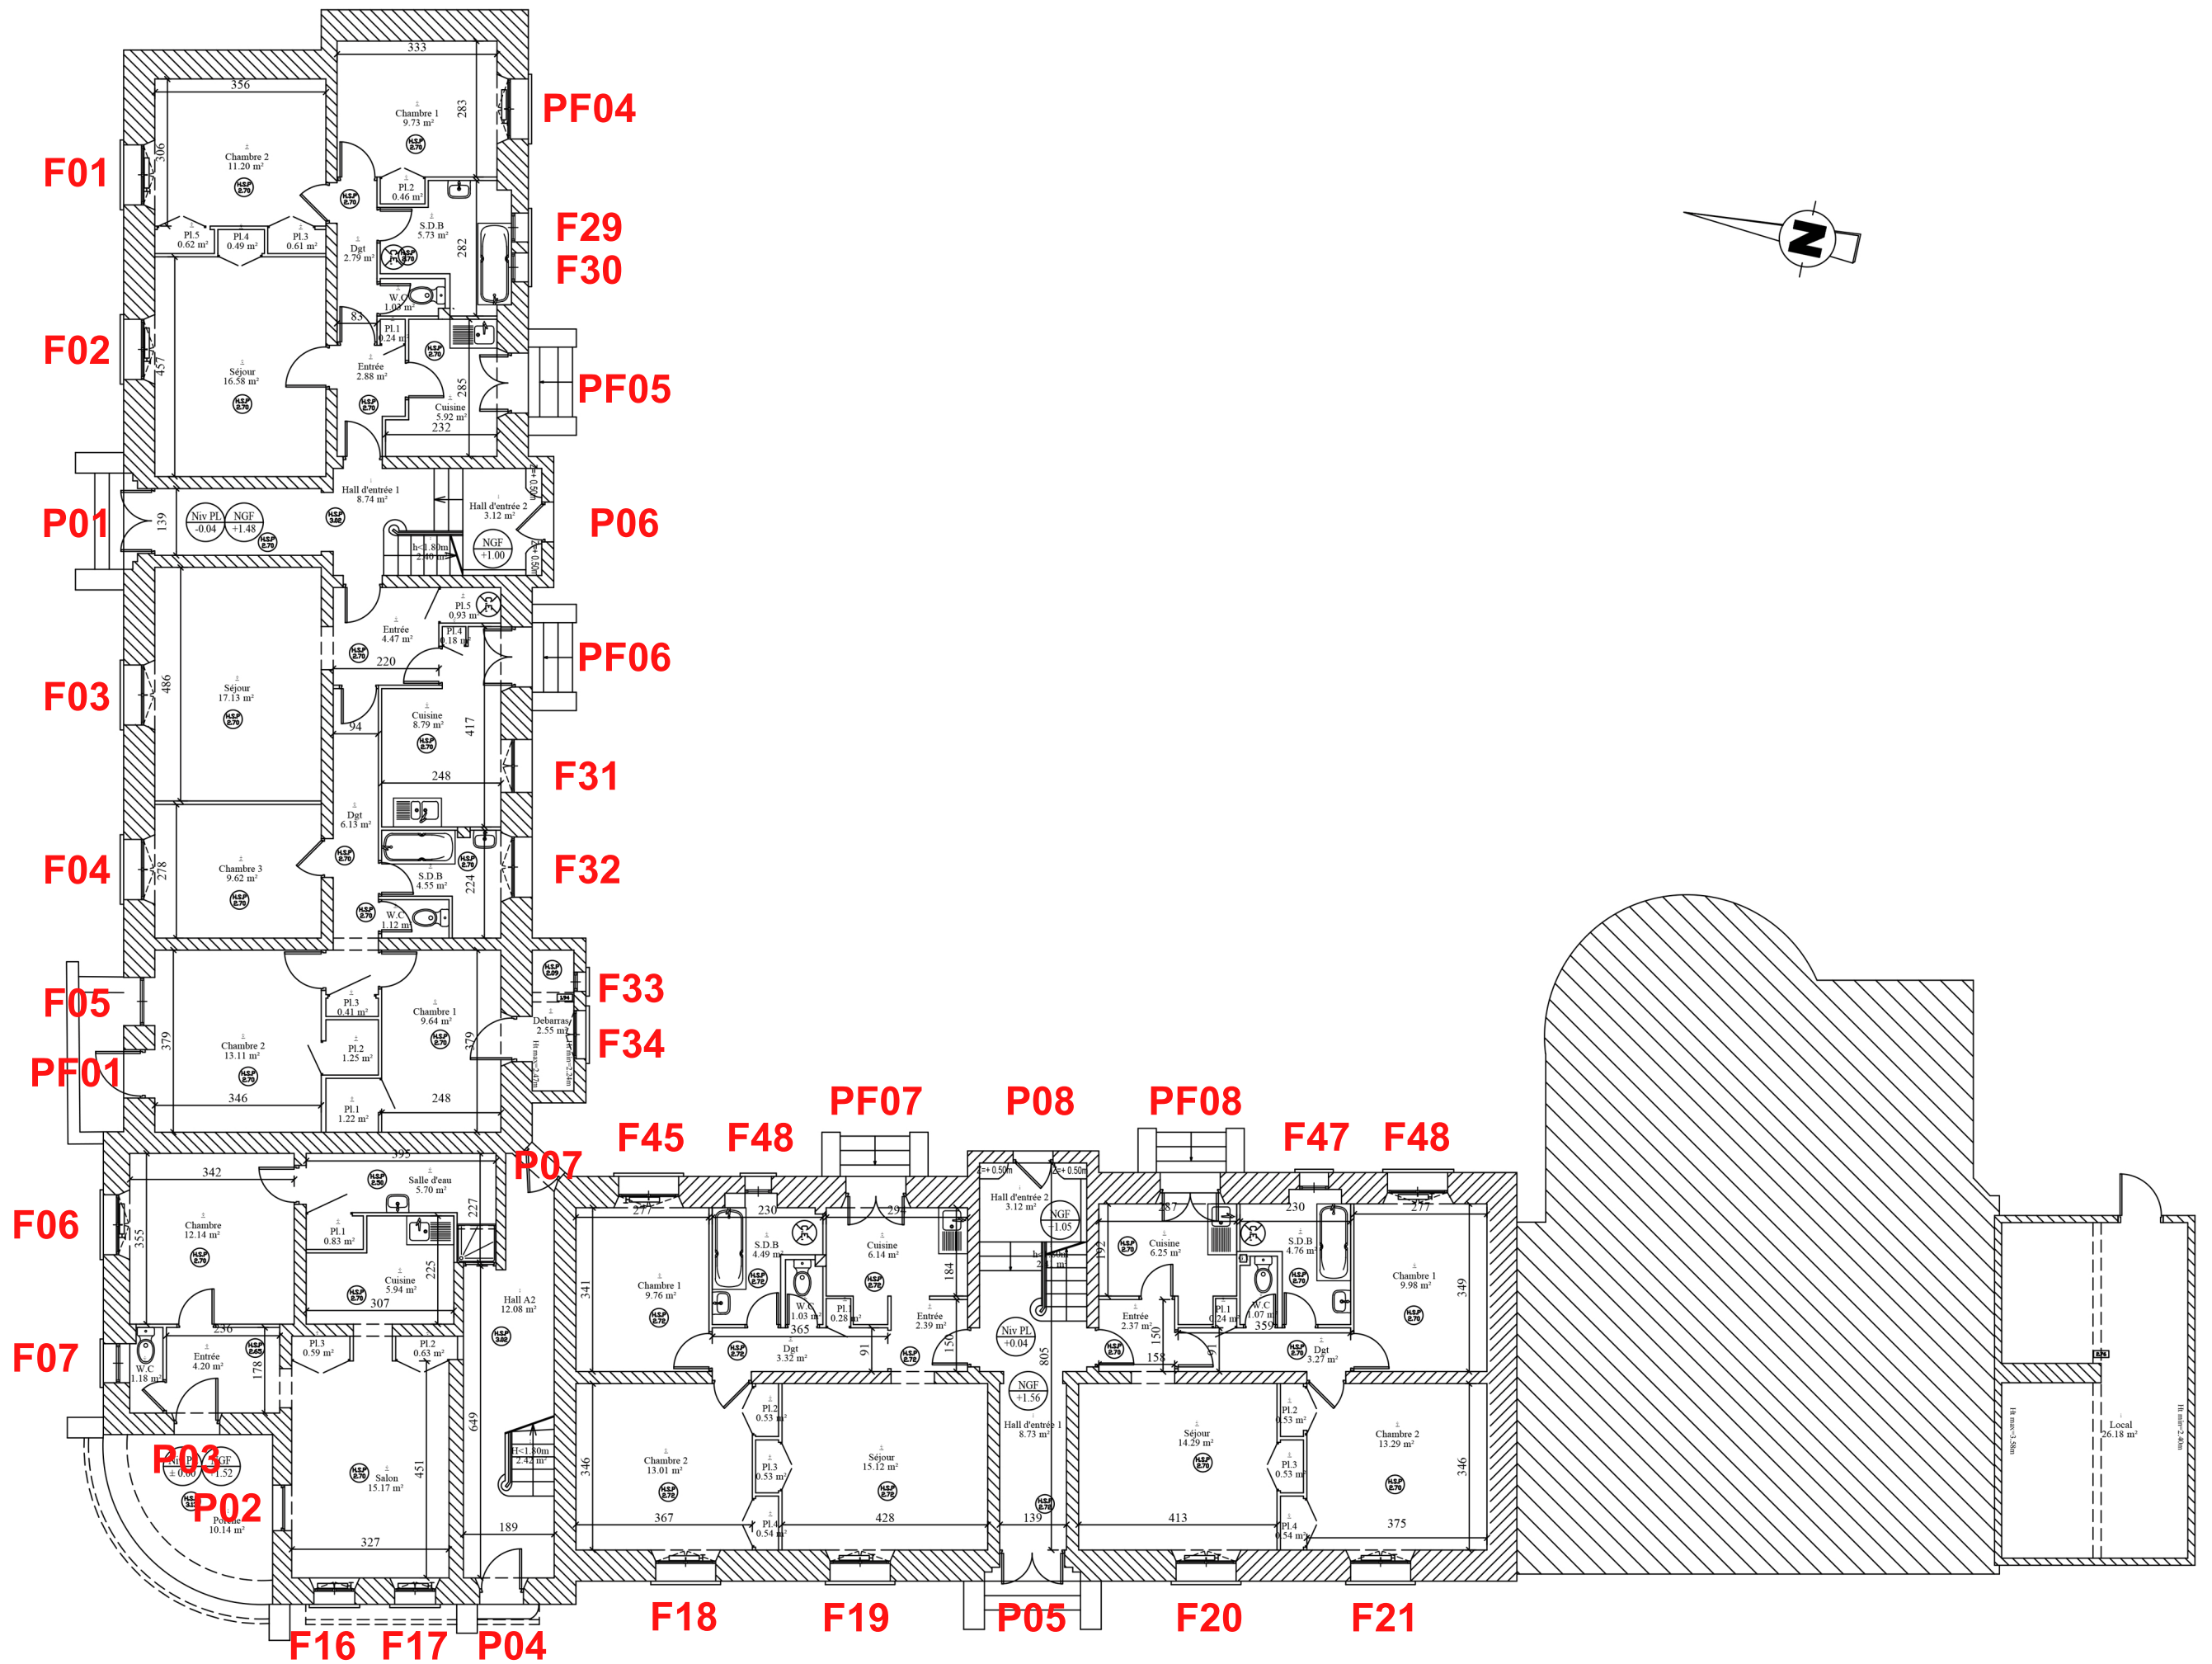


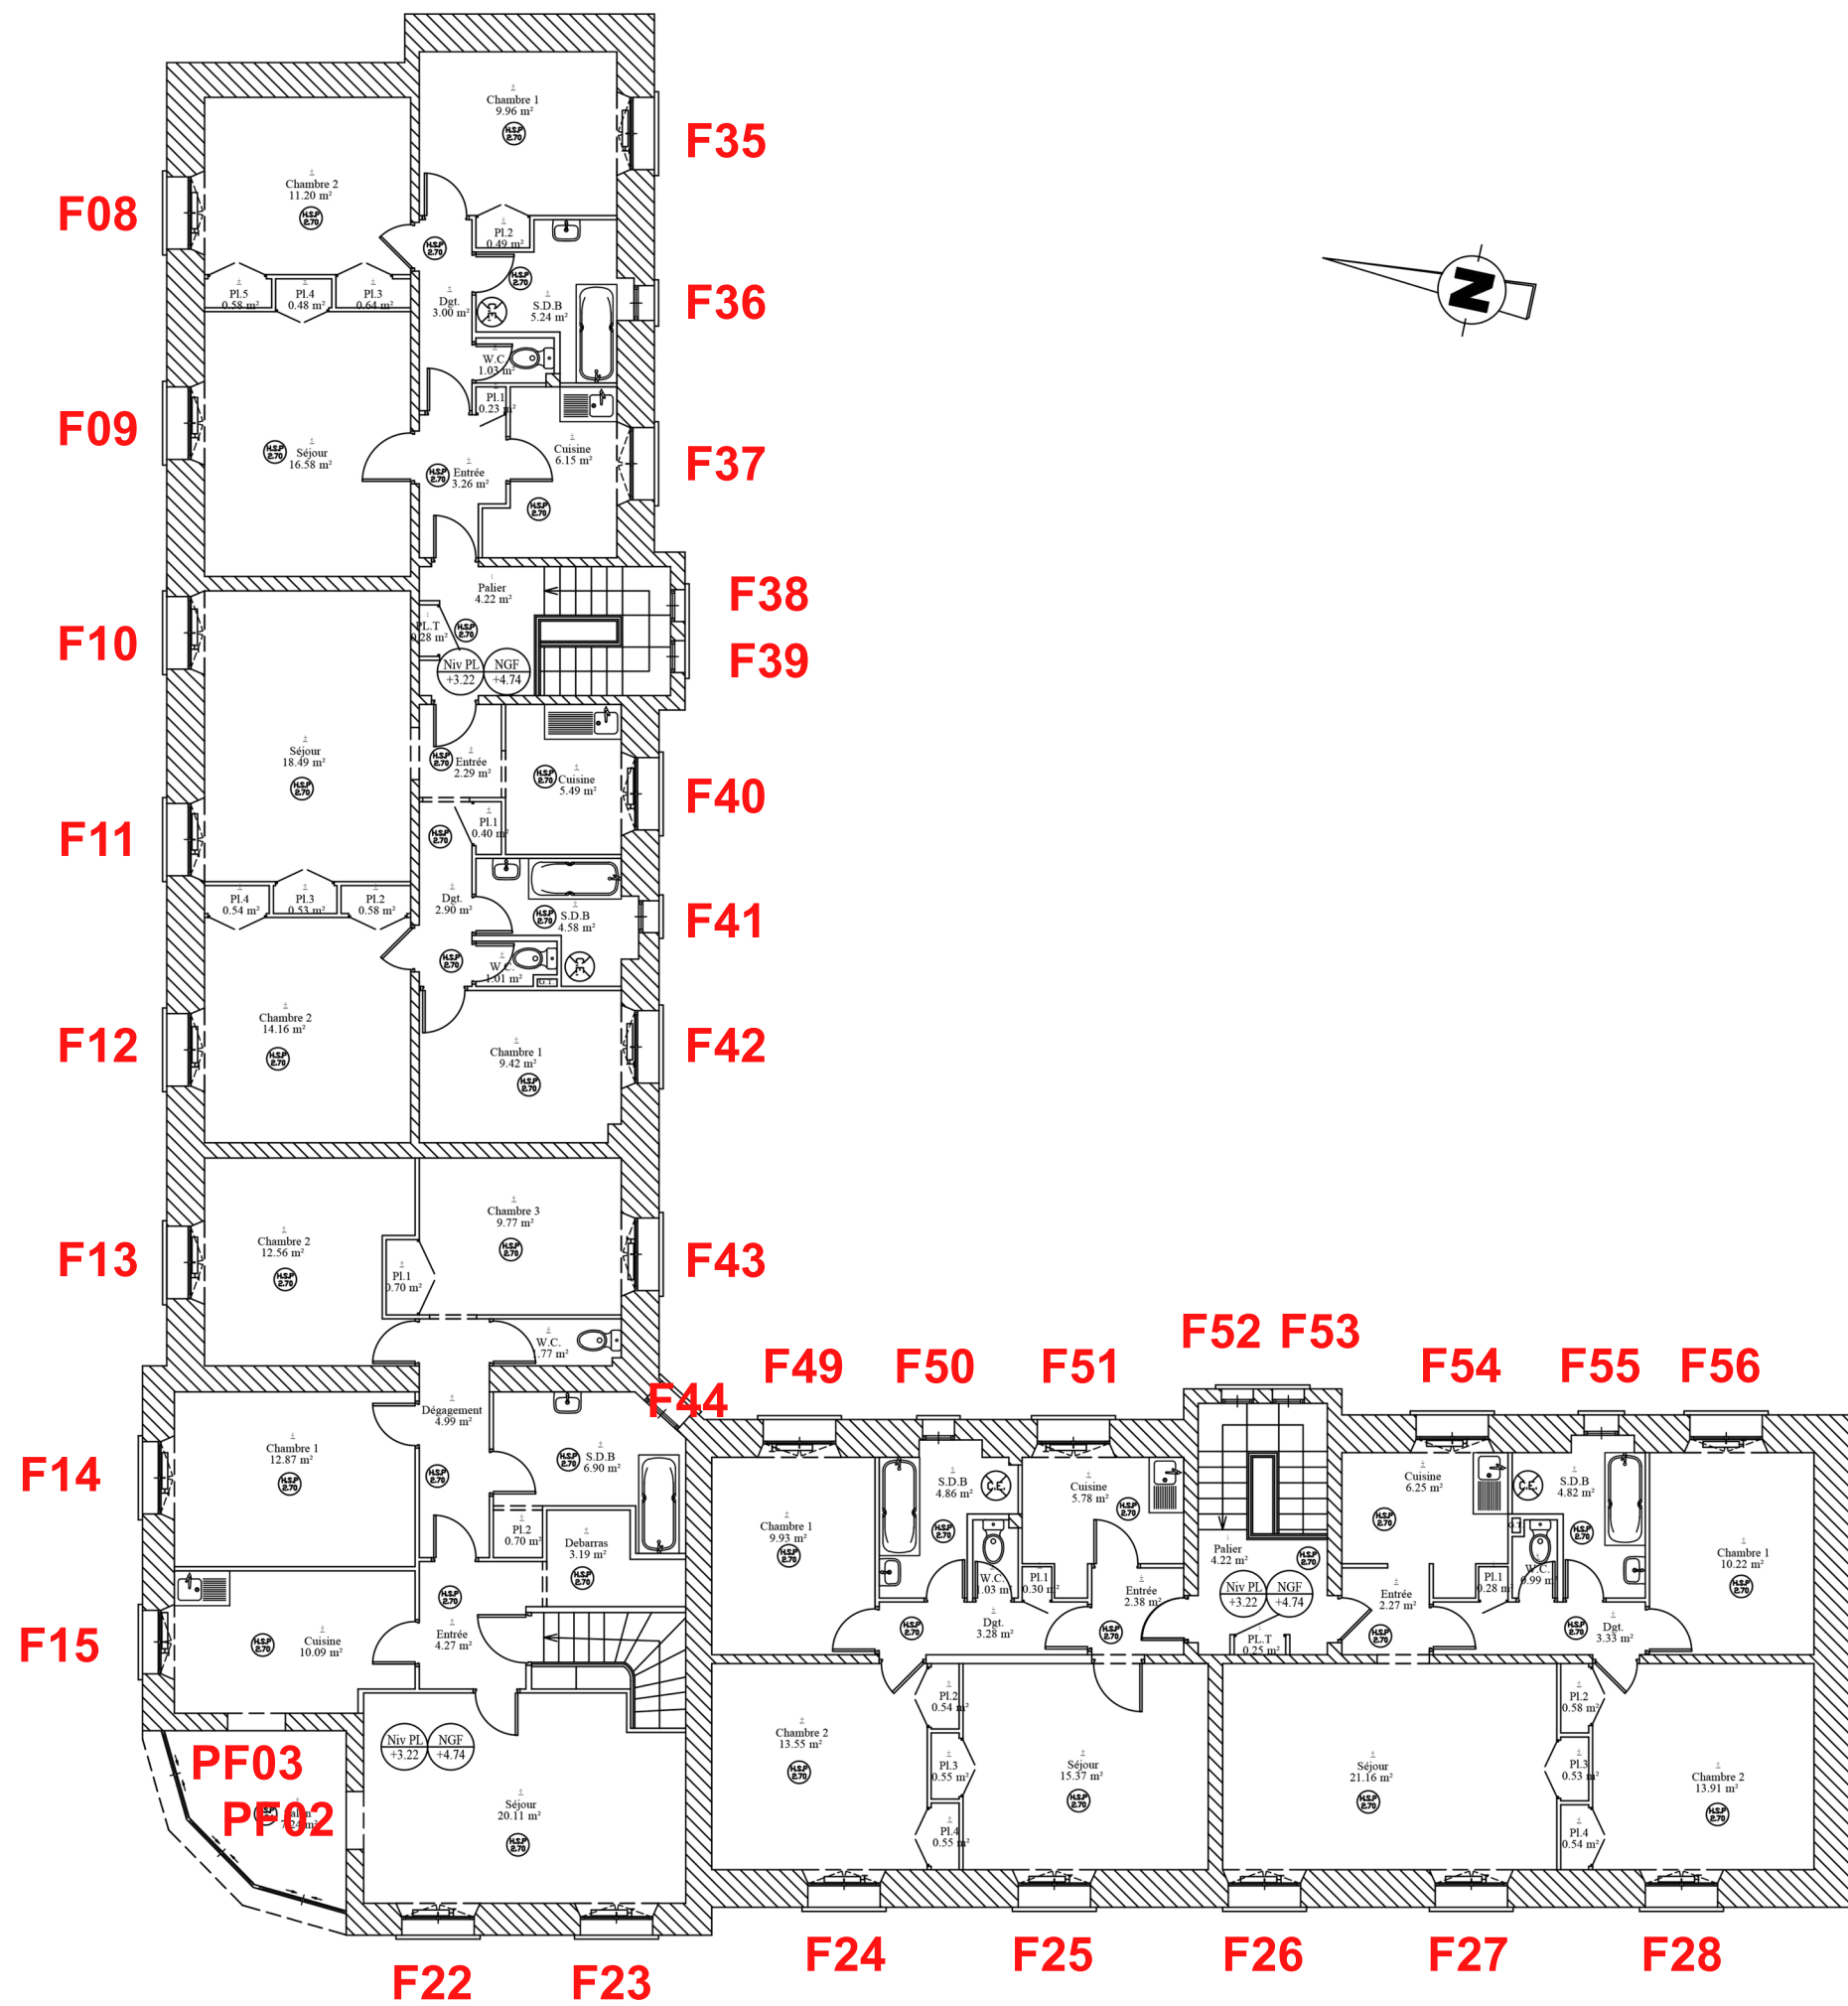


FAÇADE 1

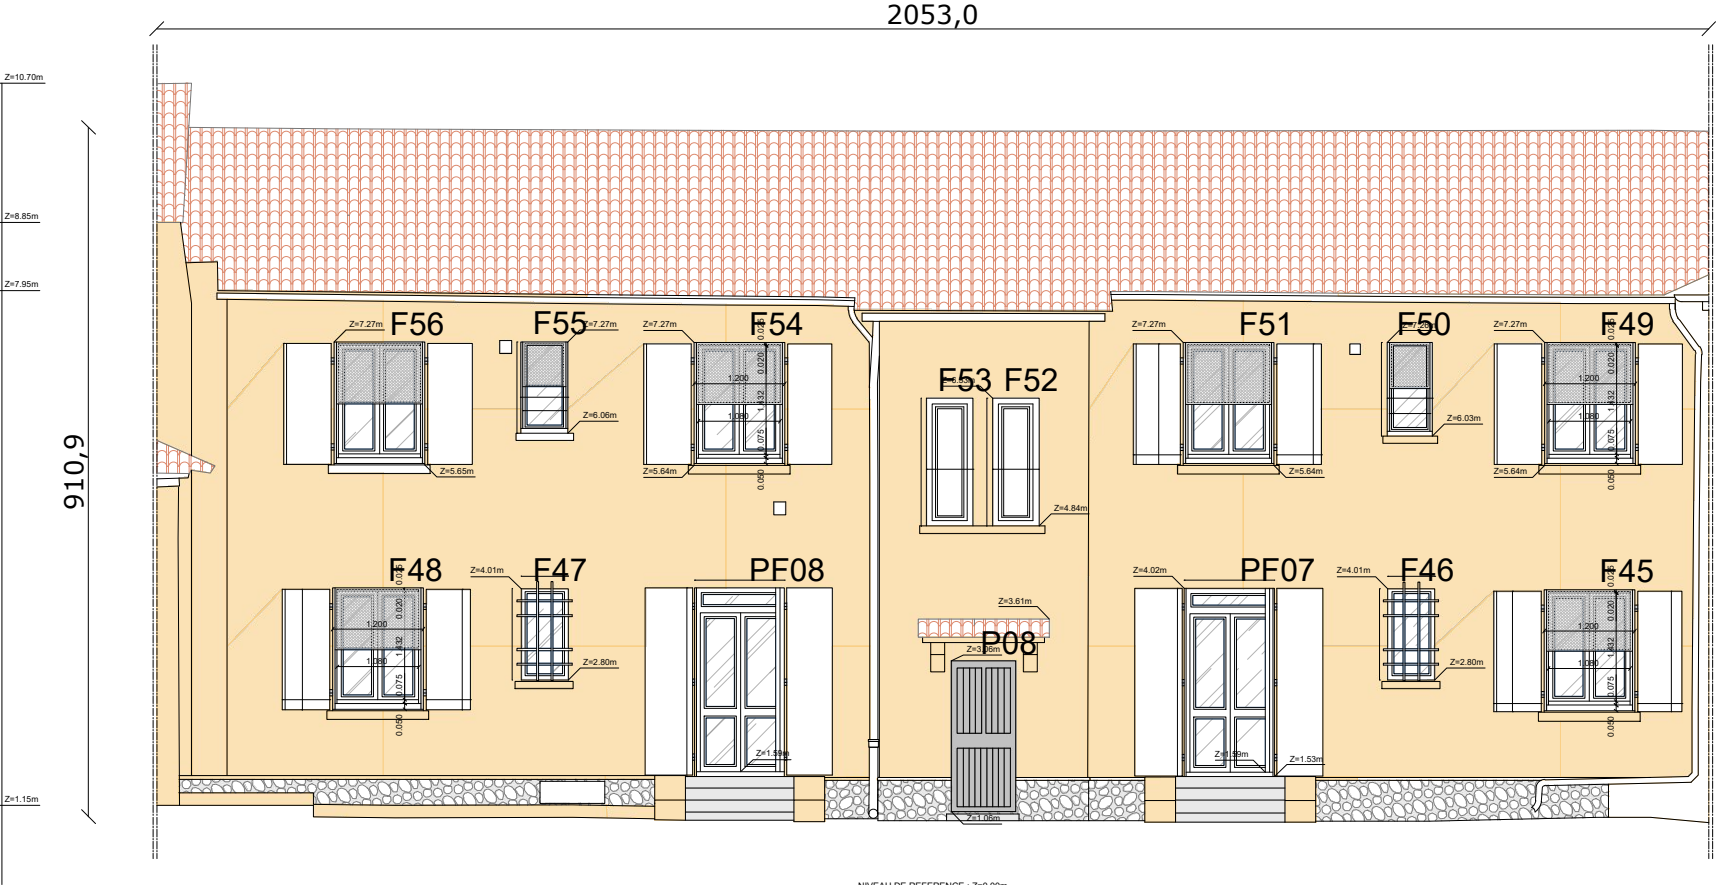


FAÇADE 2

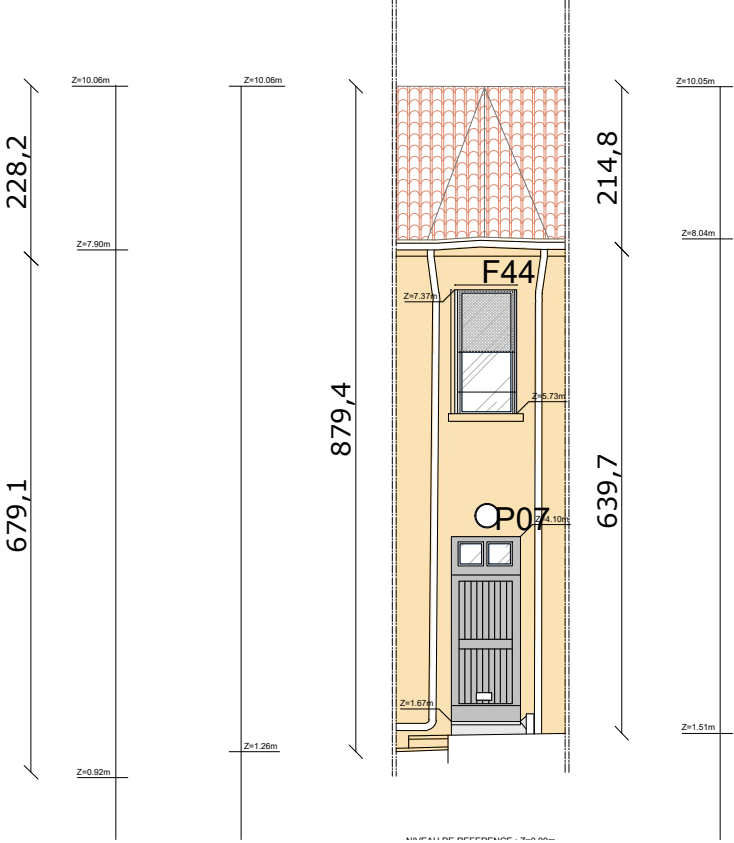

FAÇADE 3

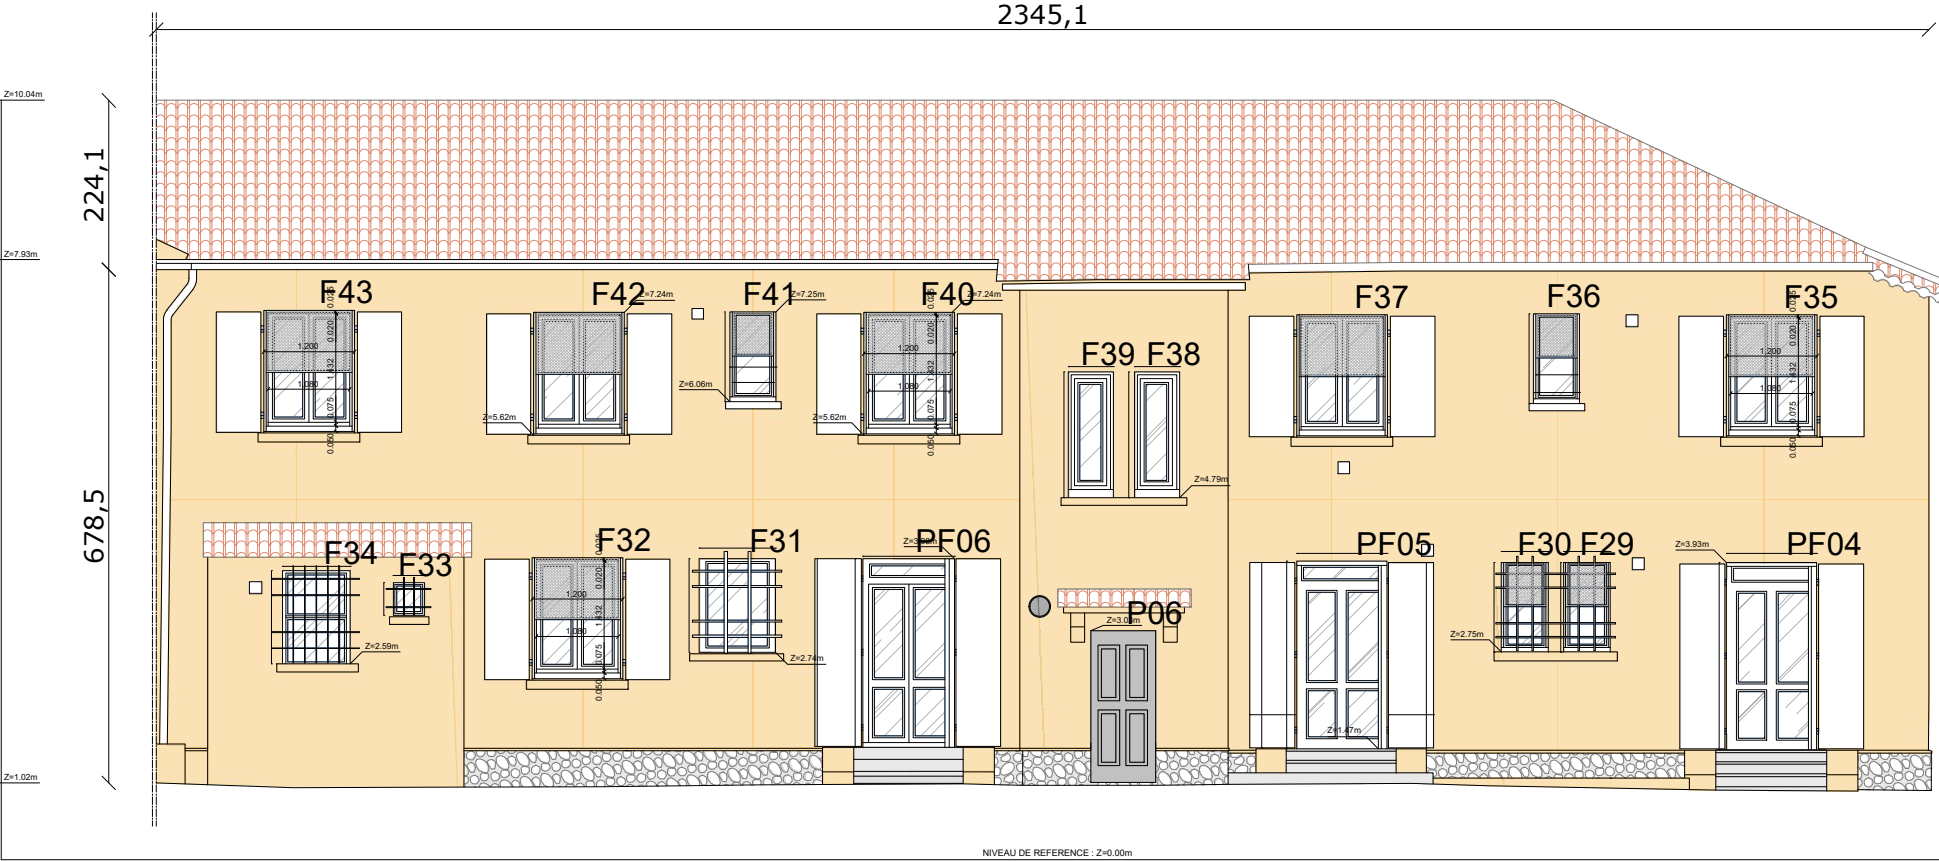

FAÇADE 4

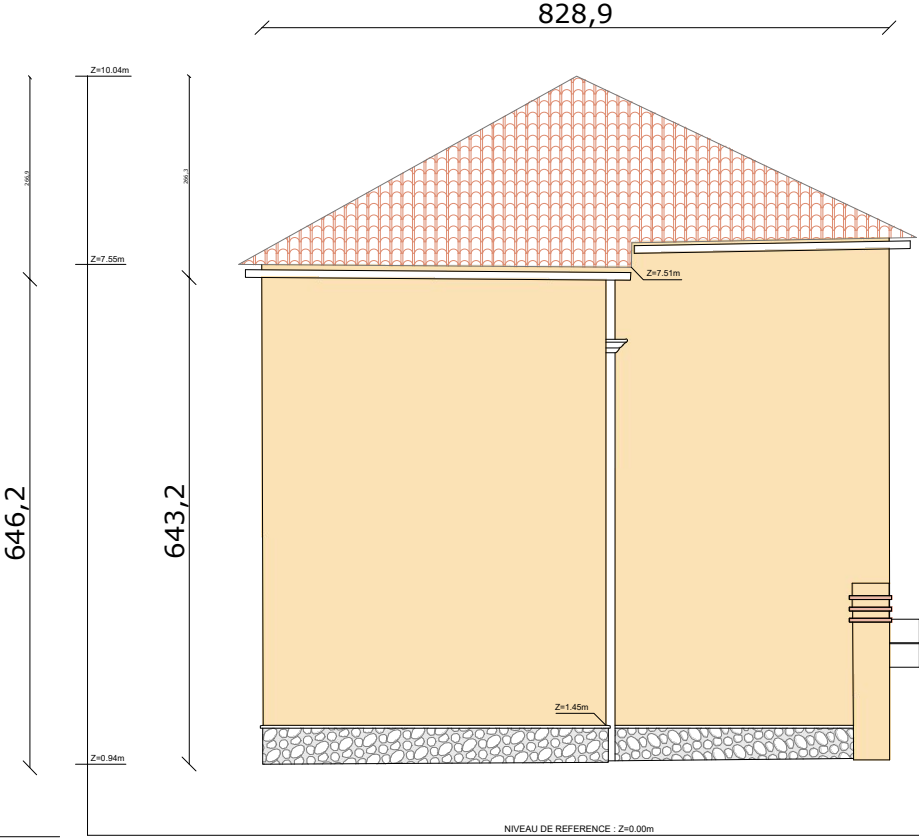

FEVRIER 2026
PRO


HYERES
DOUANES

CAIRE Architectes


ELEVATIONS
Etat des lieux

1/100


FAÇADE 5

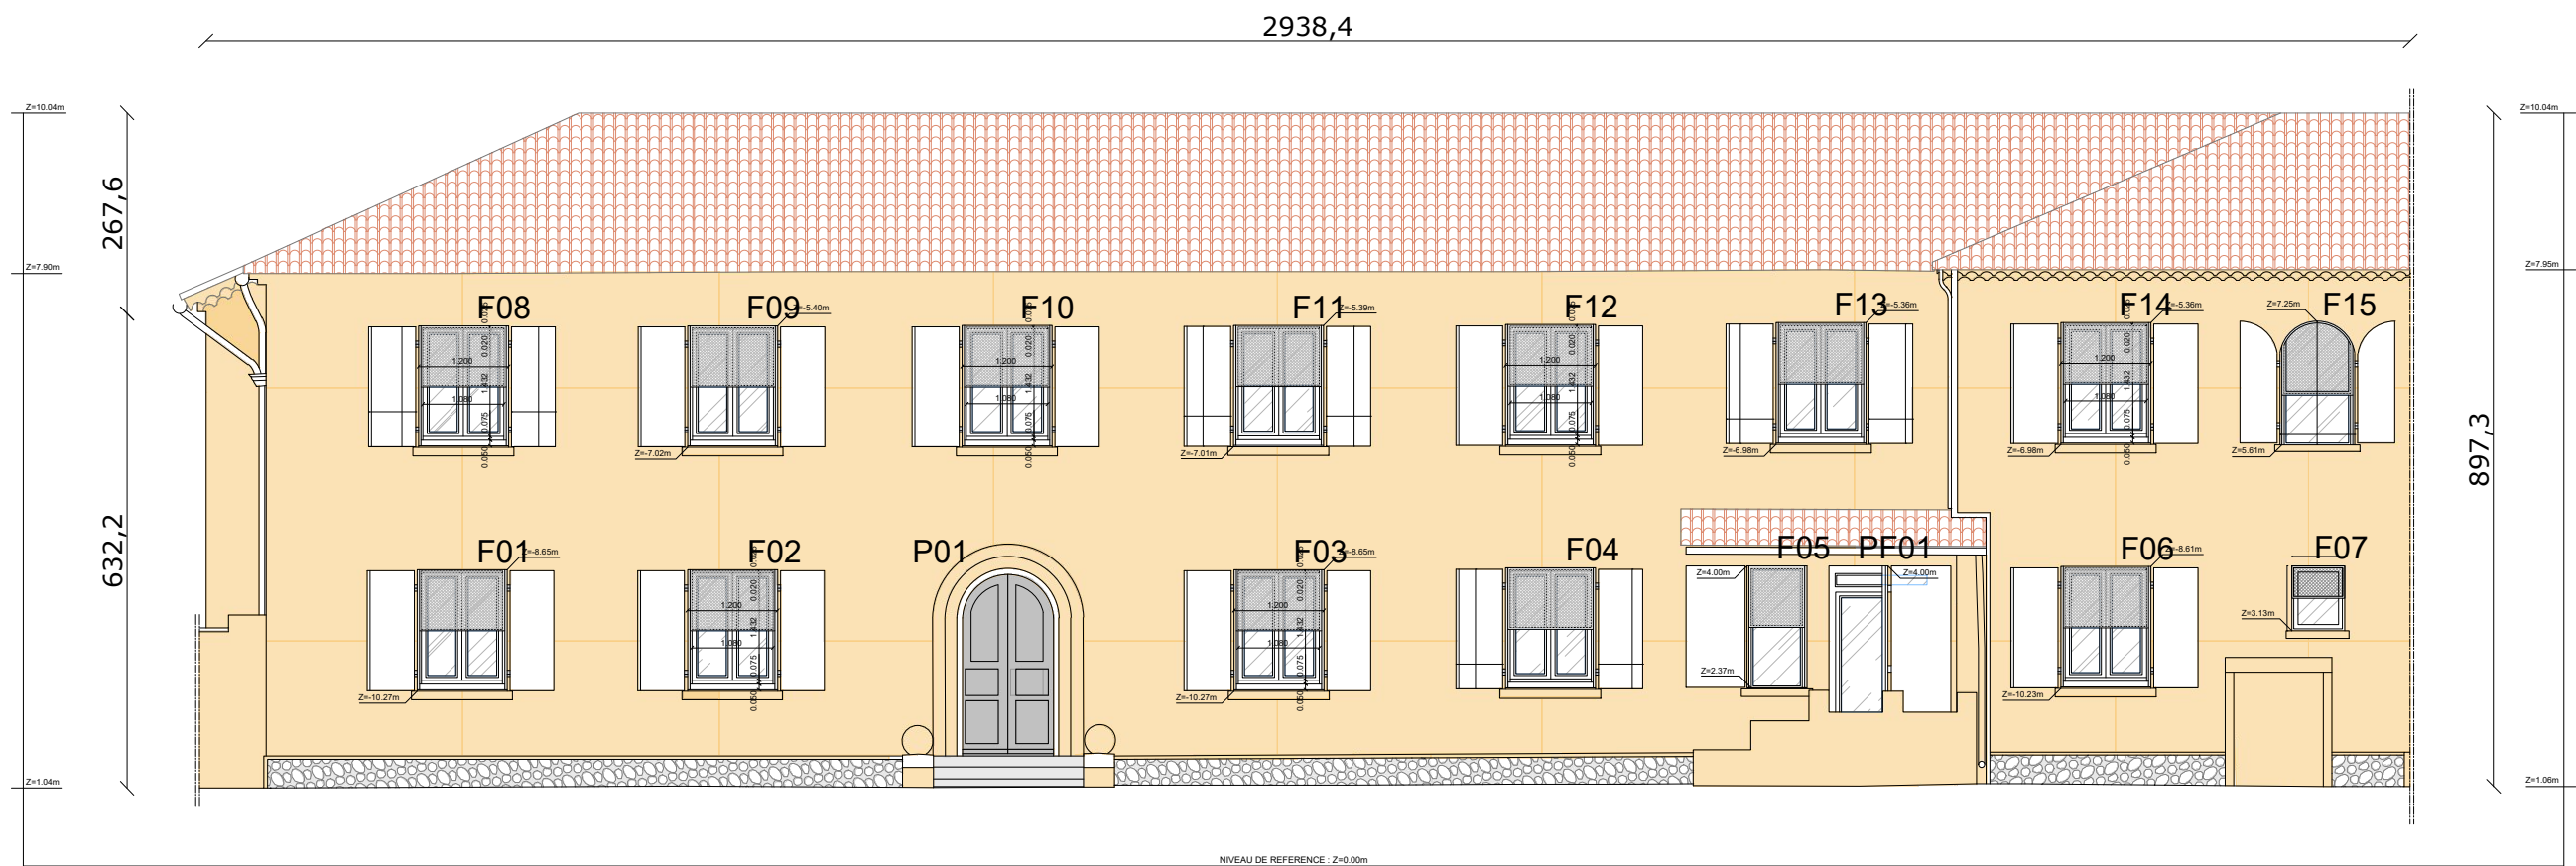

FAÇADE 6

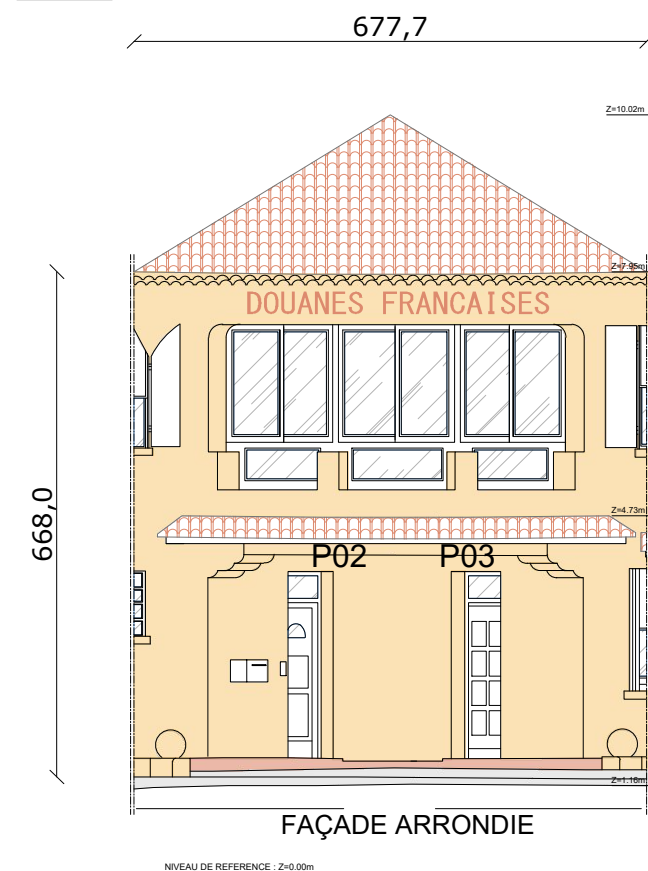

FAÇADE 7

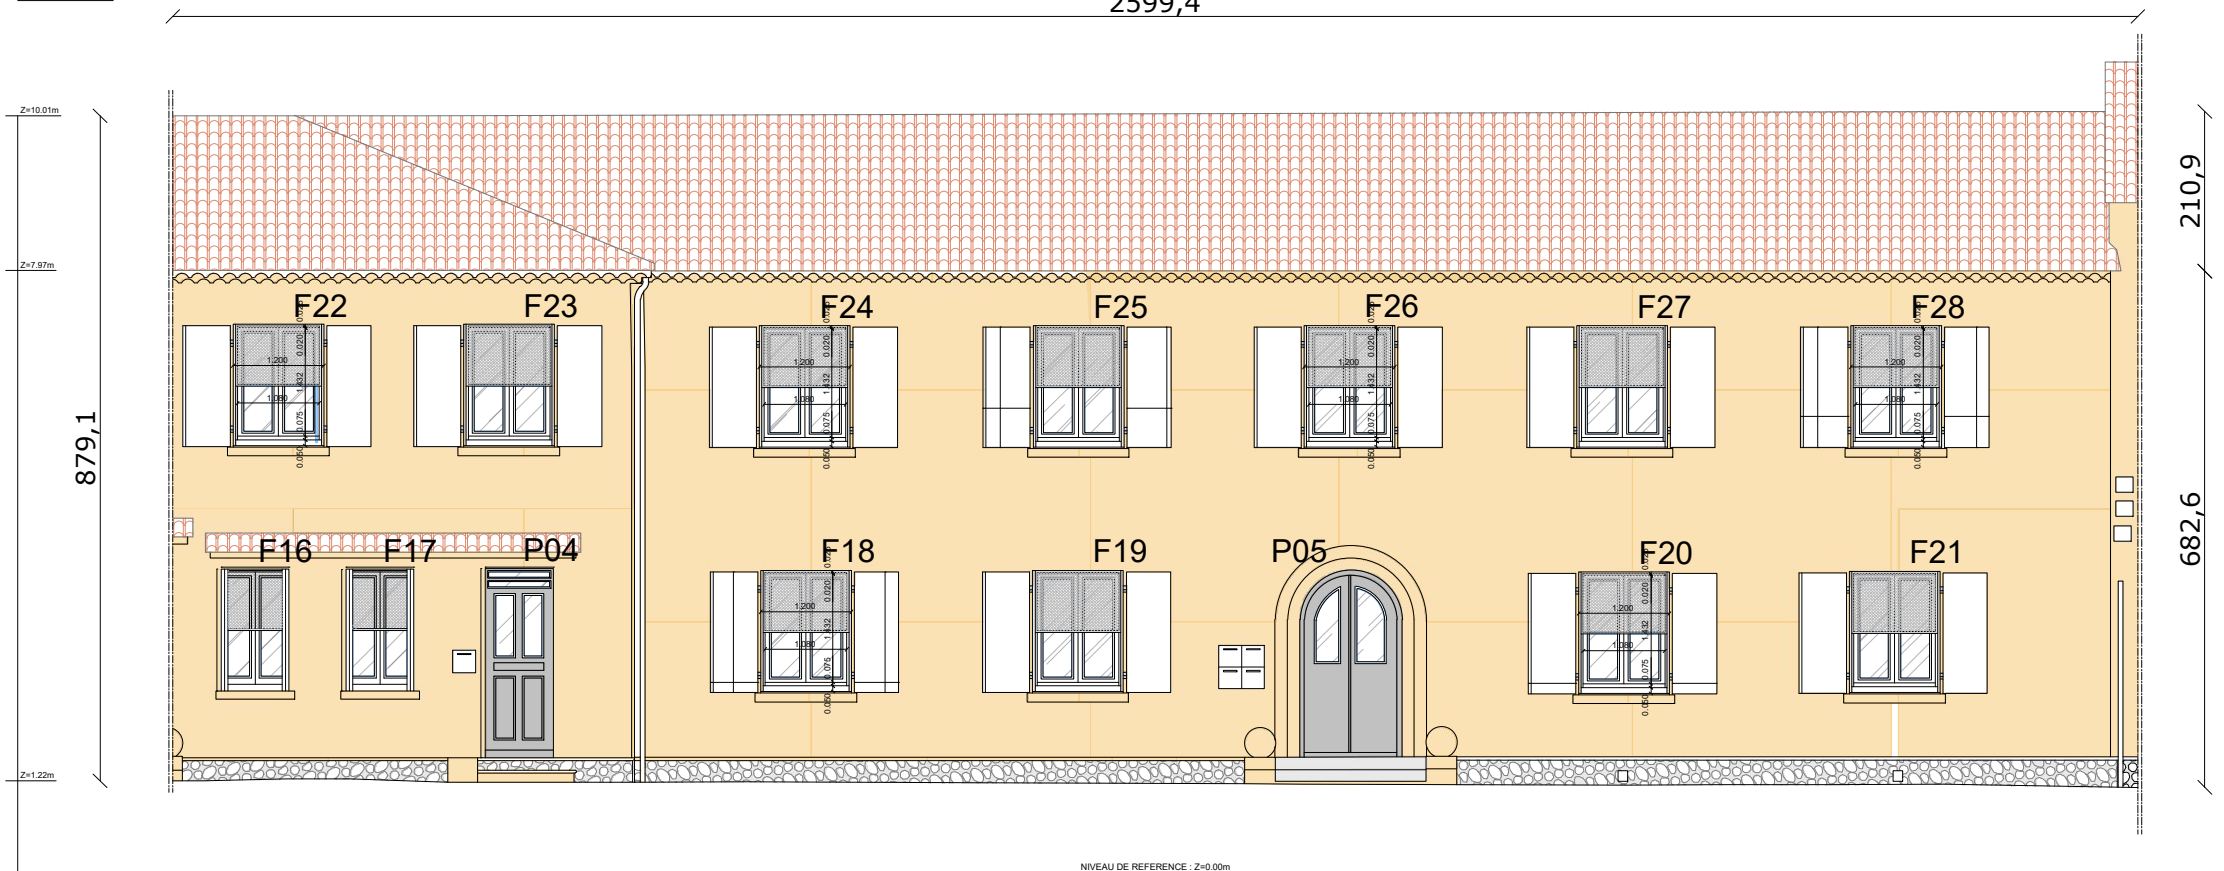

FEVRIER 2026
PRO


HYERES
DOUANES

CAIRE Architectes


ELEVATIONS
Etat des lieux

1/100


FAÇADE 1

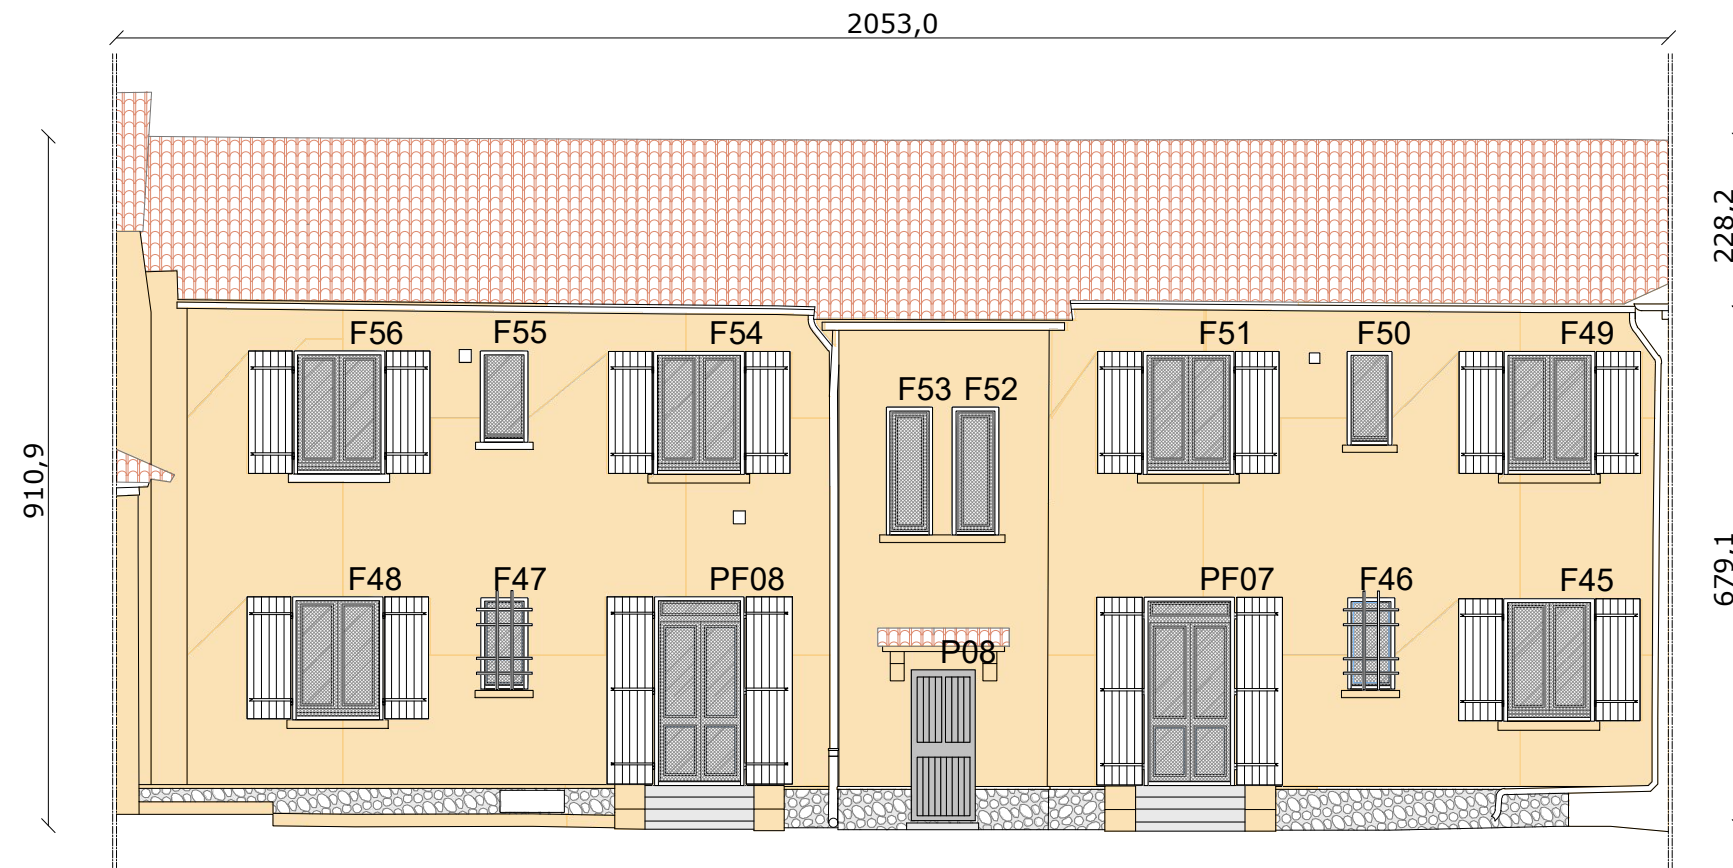


FAÇADE 2

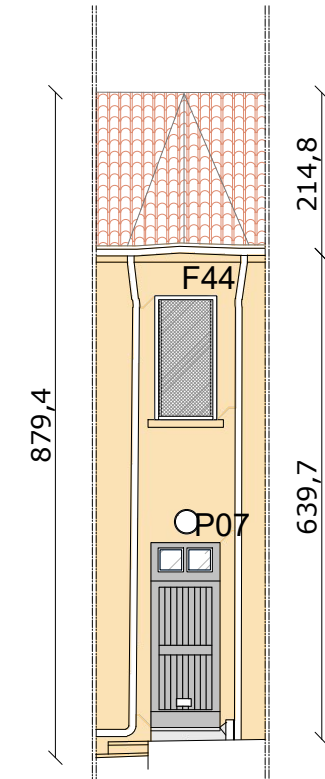

FAÇADE 3

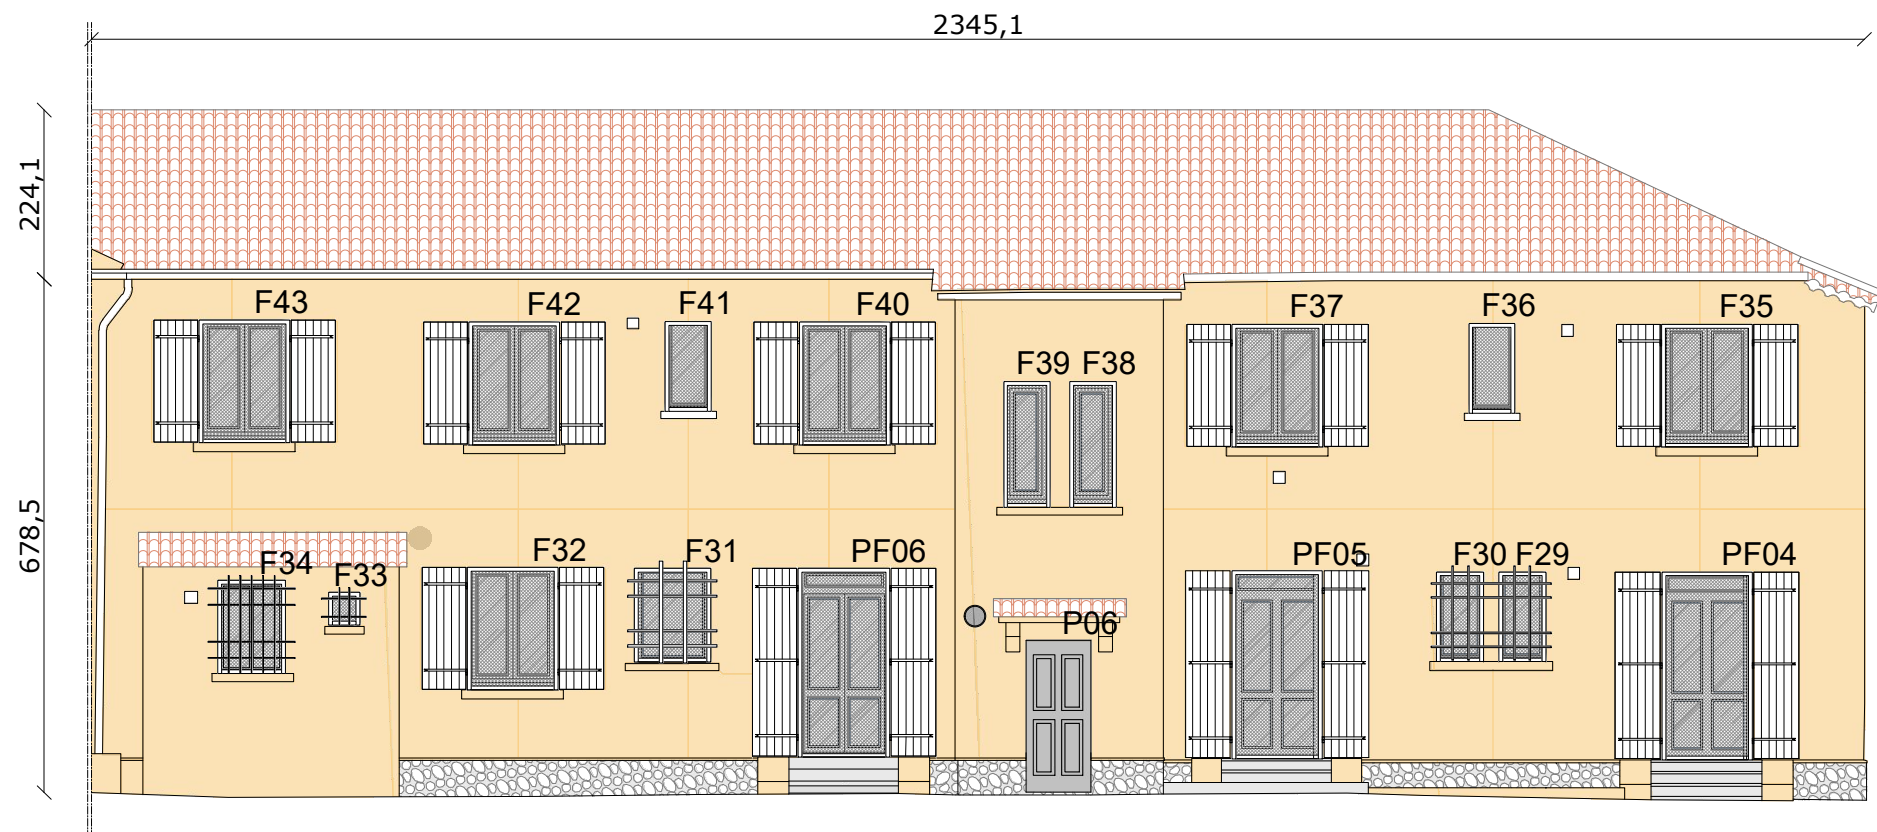

FAÇADE 4

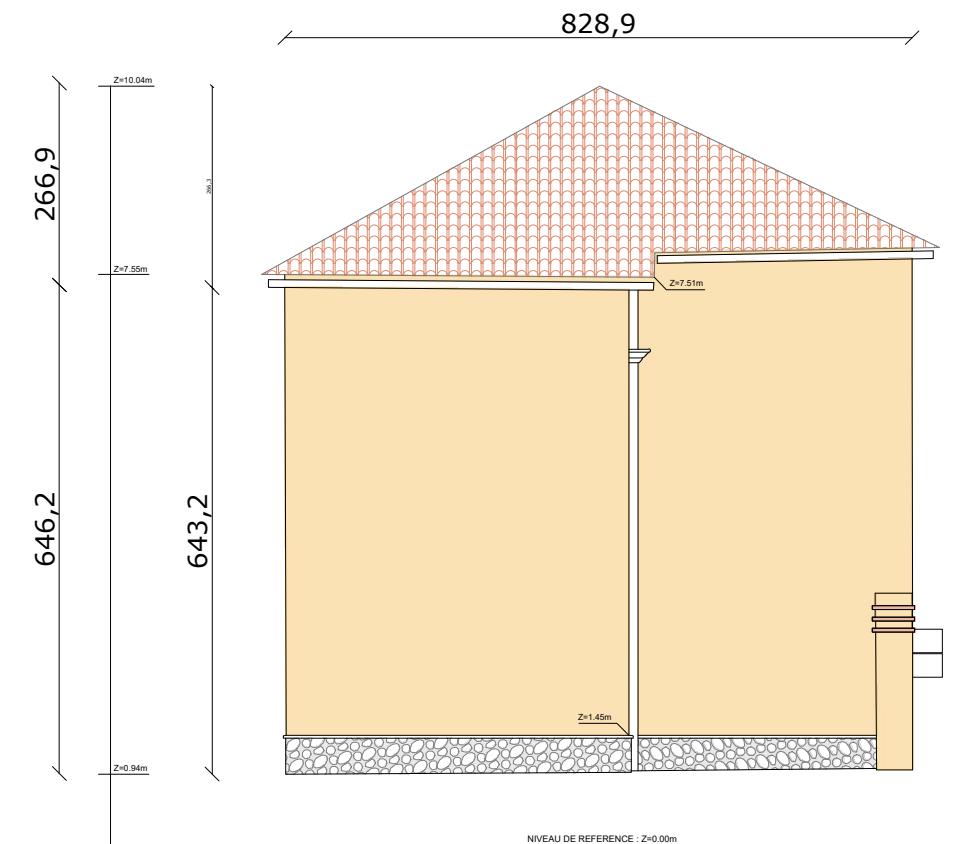

FEVRIER 2026

PRO


HYERES
DOUANES

CAIRE Architectes


E L E V A T I O N S
P r o j e t

1/100


FAÇADE 5


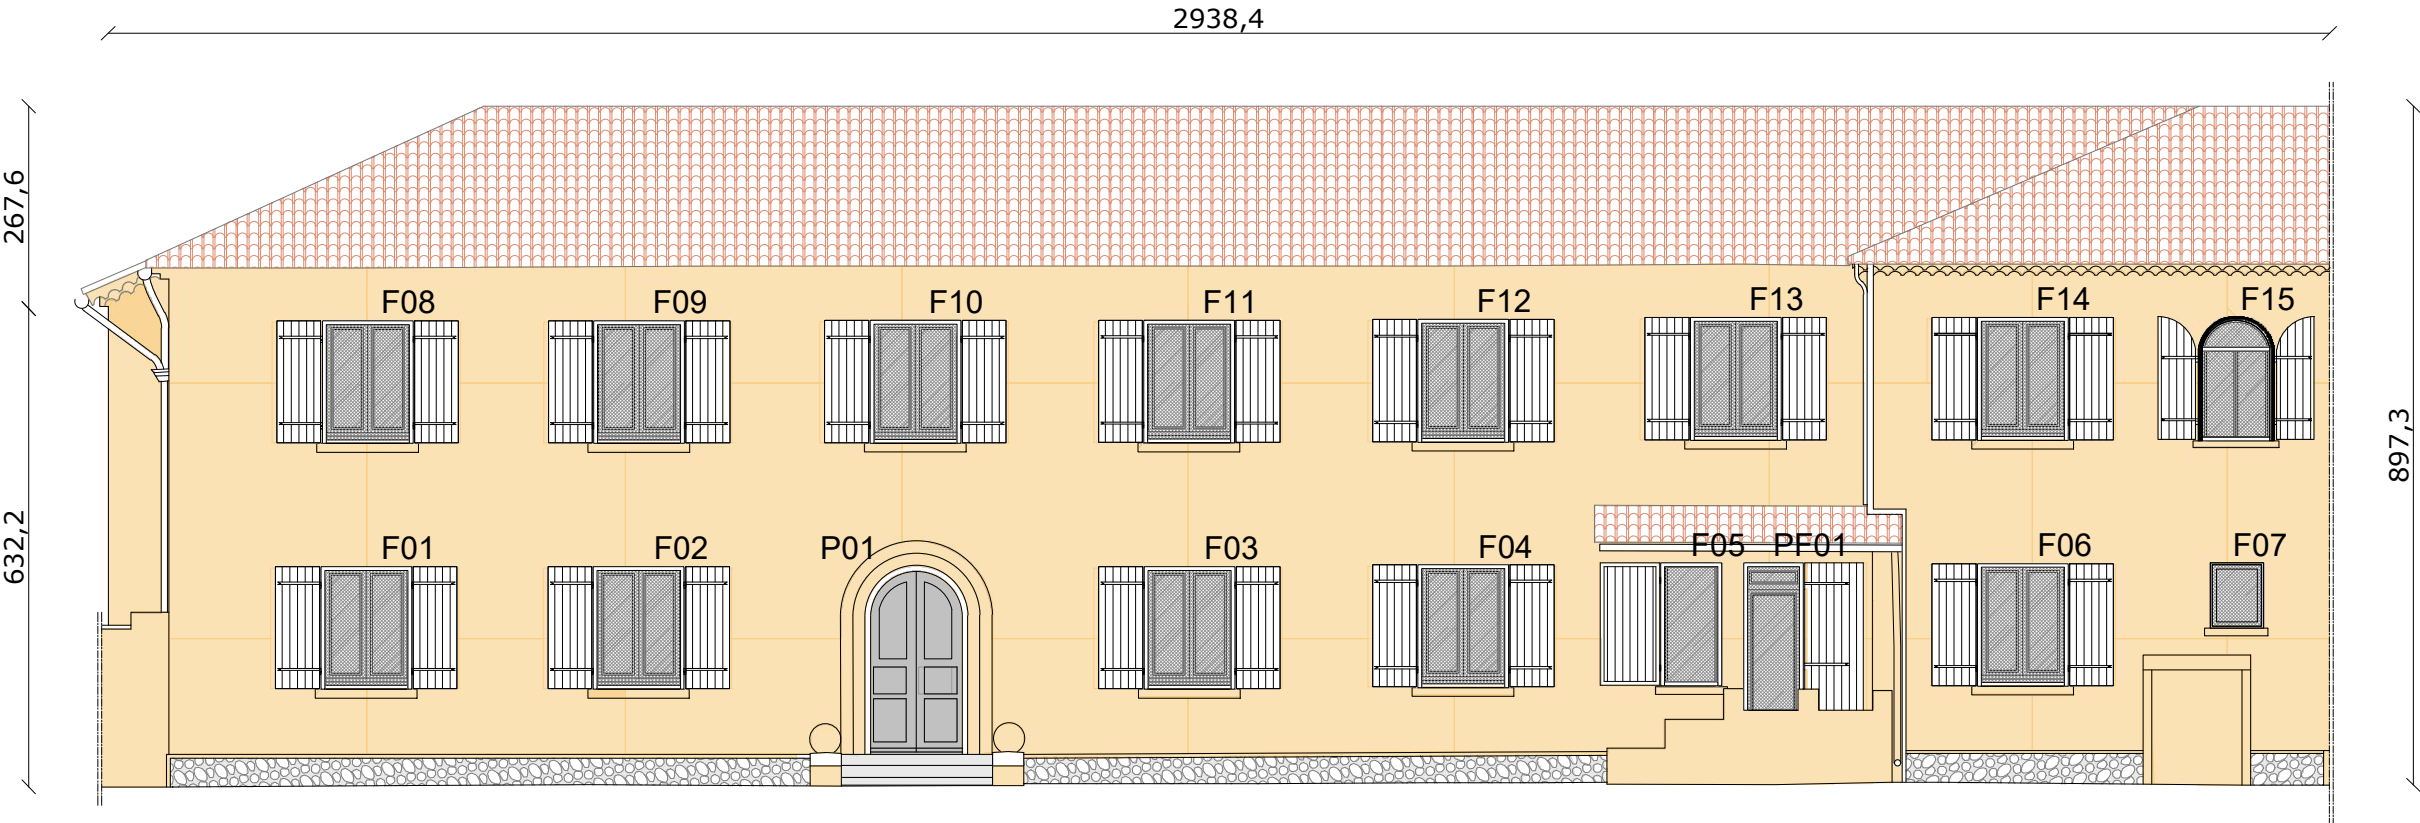


FAÇADE 6


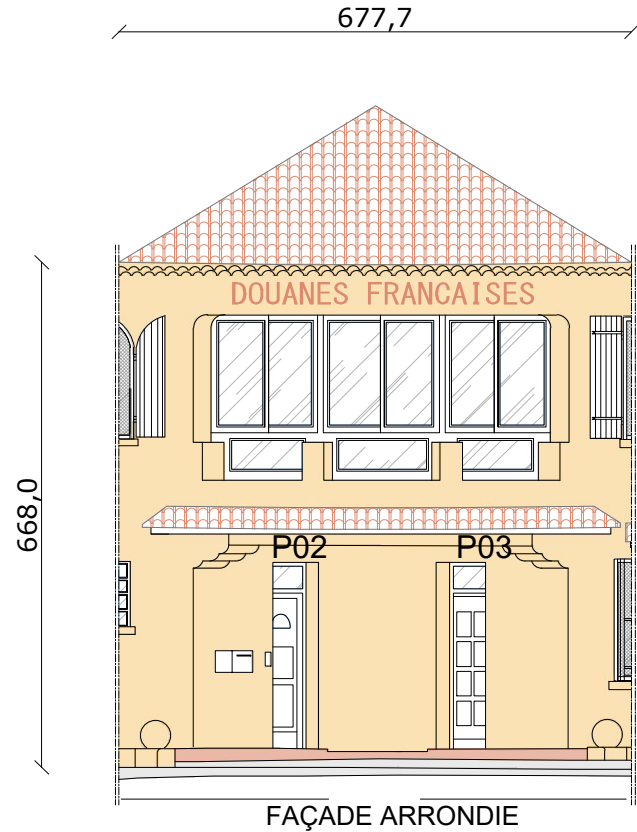


FAÇADE 7


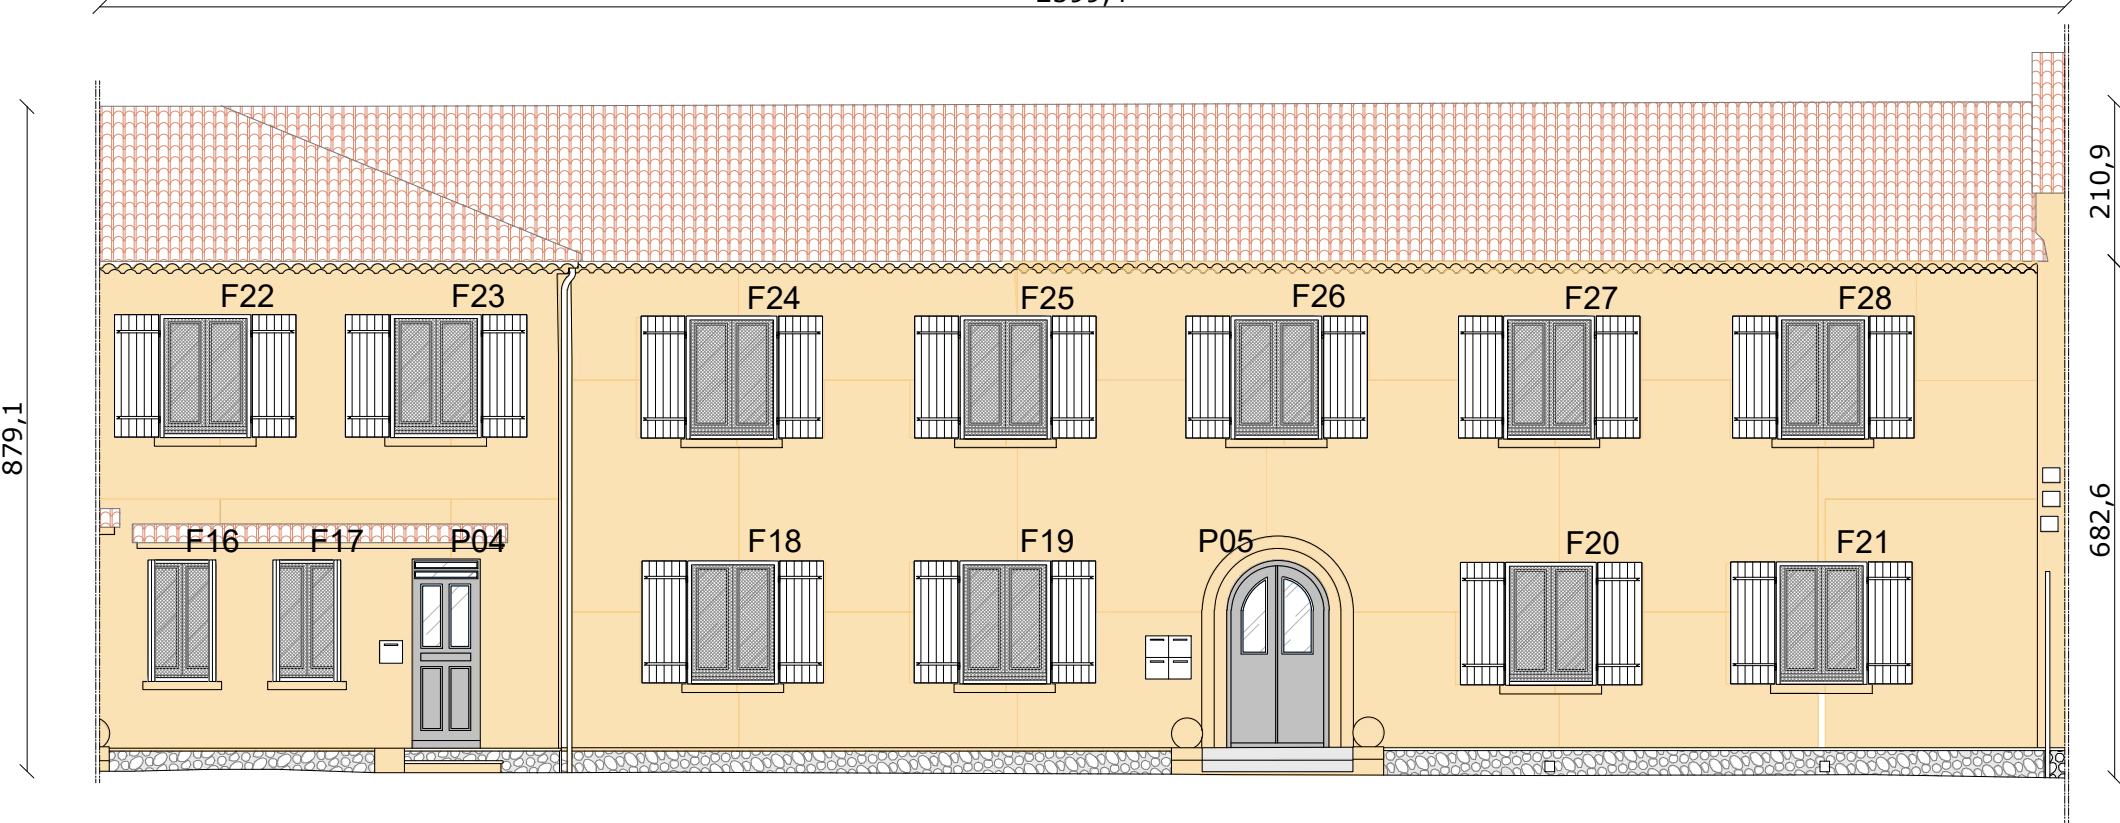


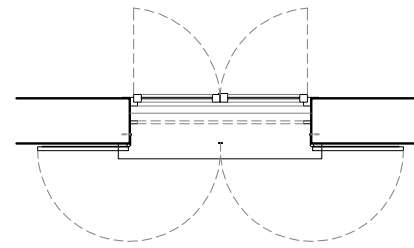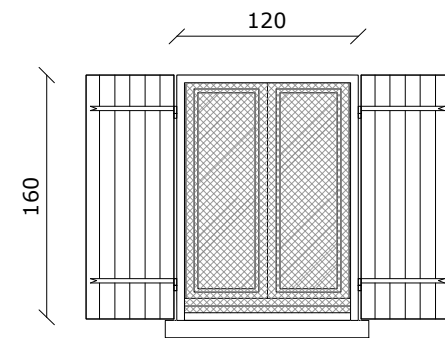



Fenêtre 2 vantaux
Dimensions : 120 * 160 ht
Occultation : Volets battants bois
Moustiquaire enroulable
Quantité : 35
Réf : F01/02/03/04/06/08/09/10/11/
12/13/14/18/19/20/21/22/23/24/25/
26/27/28/32/35/37/40/42/43/45/48/
49/51/54/56

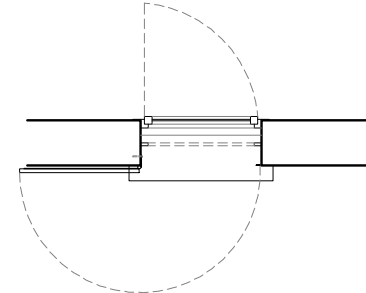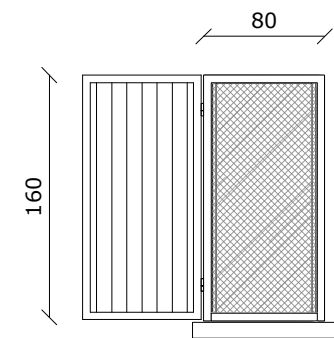


Fenêtre 1 vantail
Dimensions : 80 * 160 ht
Occultation : Volet battant bois
Moustiquaire enroulable
Quantité : 1
Réf : F05

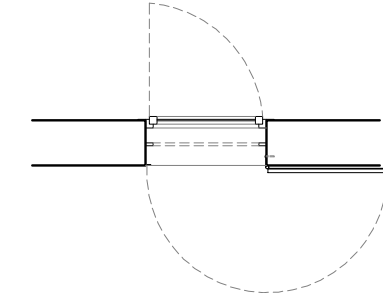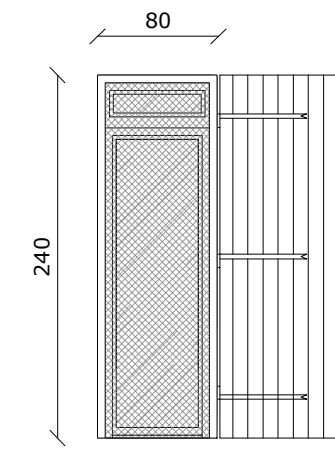


Porte-fenêtre 1 vantail
Dimensions : 80 * 240 ht
Occultation : Volet battant bois
Moustiquaire enroulable
Quantité : 1
Réf : PF01

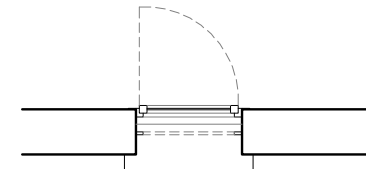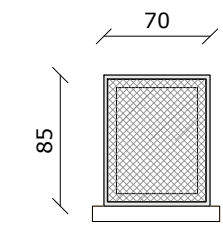


Fenêtre 1 vantail
Dimensions : 70 * 85 ht
Moustiquaire enroulable
Quantité : 1
Réf : F07

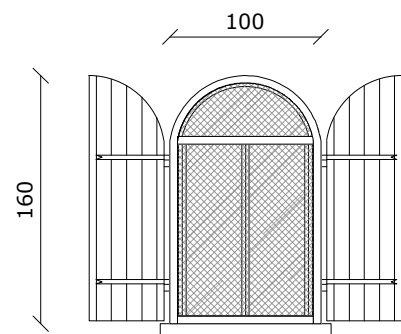


Fenêtre cintrée 2 vantaux
Dimensions : 100 * 160 ht
Occultation : Volets battants bois
 Moustiquaire enroulable
Quantité : 1
Réf : F15

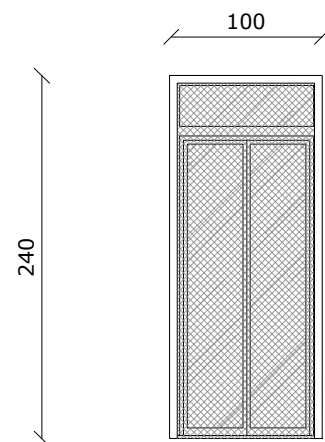









Porte-fenêtre 2 vantaux
Dimensions : 100 * 240 ht
 Moustiquaire enroulable
Quantité : 2
Réf : PF02/03

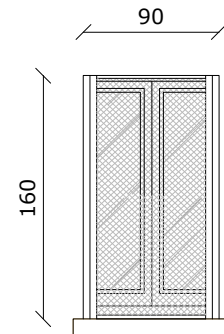

Fenêtre 2 vantaux
Dimensions : 90 * 160 ht
Occultation : Volets accordéons bois
 Moustiquaire enroulable
Quantité : 2
Réf : F16/17

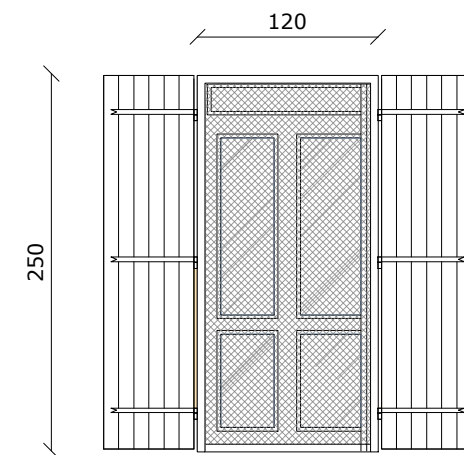

Porte-fenêtre 2 vantaux
Dimensions : 120 * 250 ht
Occultation : Volets battants bois
 Moustiquaire enroulable
Quantité : 5
Réf : PF04/05/06/07/08

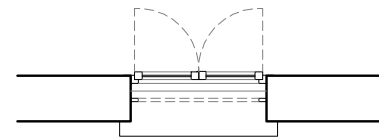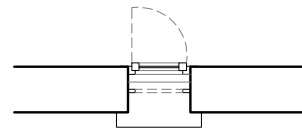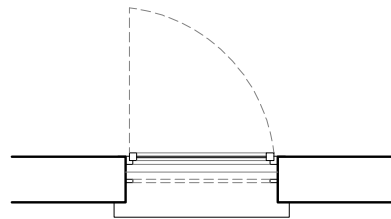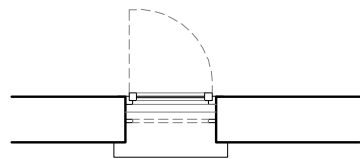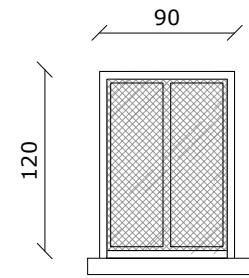
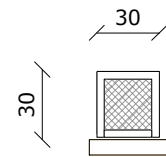
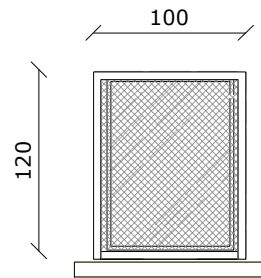
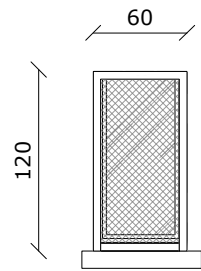


Fenêtre 1 vantail
Dimensions : 60 * 120 ht
Moustiquaire enroulable
Quantité :8
Réf : F29/30/36/41/46/47/50/55

Fenêtre 1 vantail
Dimensions : 100 * 120 ht
Moustiquaire enroulable
Quantité : 1
Réf : F31

Fenêtre 1 vantail
Dimensions : 30 * 30 ht
Moustiquaire enroulable
Quantité : 1
Réf : F33

Fenêtre 2 vantaux
Dimensions : 90 * 120 ht
Moustiquaire enroulable
Quantité : 1
Réf : F34

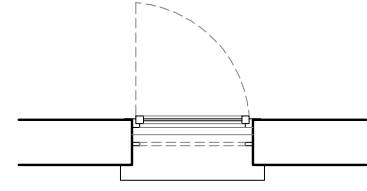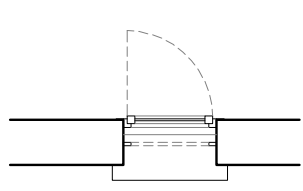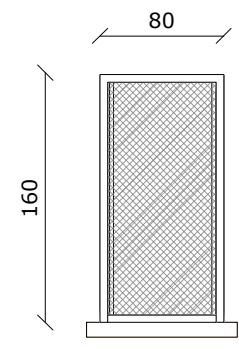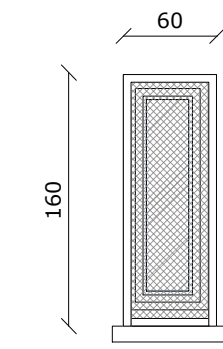

Fenêtre 1 vantail
Dimensions : 60 * 160 ht
Moustiquaire enroulable
Quantité : 4
Réf : F38/39/52/53

Fenêtre 1 vantail
Dimensions : 80 * 160 ht
Moustiquaire enroulable
Quantité : 1
Réf : F44