 
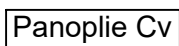


Détail Gaine Palière EF

	Réseau Général
	Réseau Commun
	Réseau Privé
	Compteur Fuites
	Compt. Volumétrique

100




100

©

Panoplie Cv

Vue face au placard

Vue
latérale

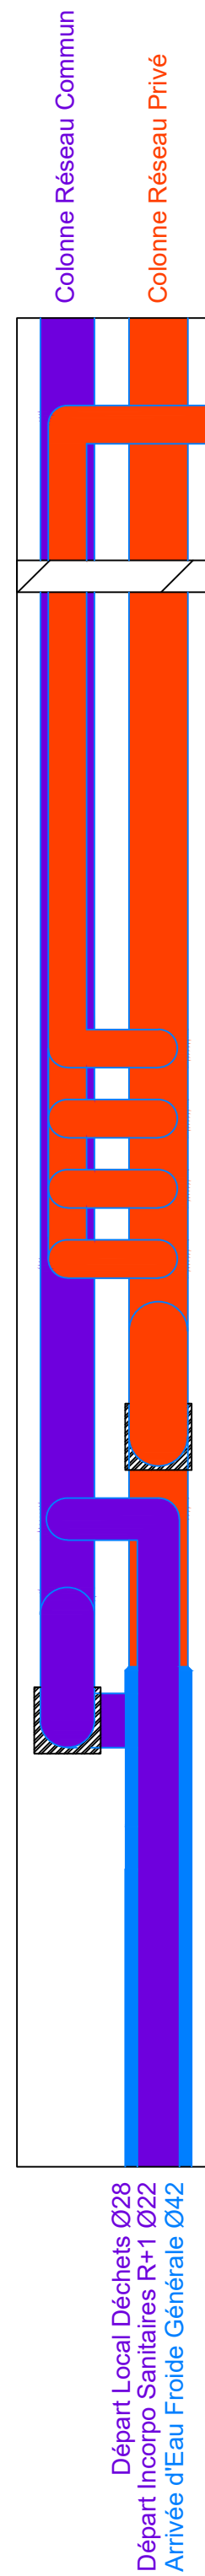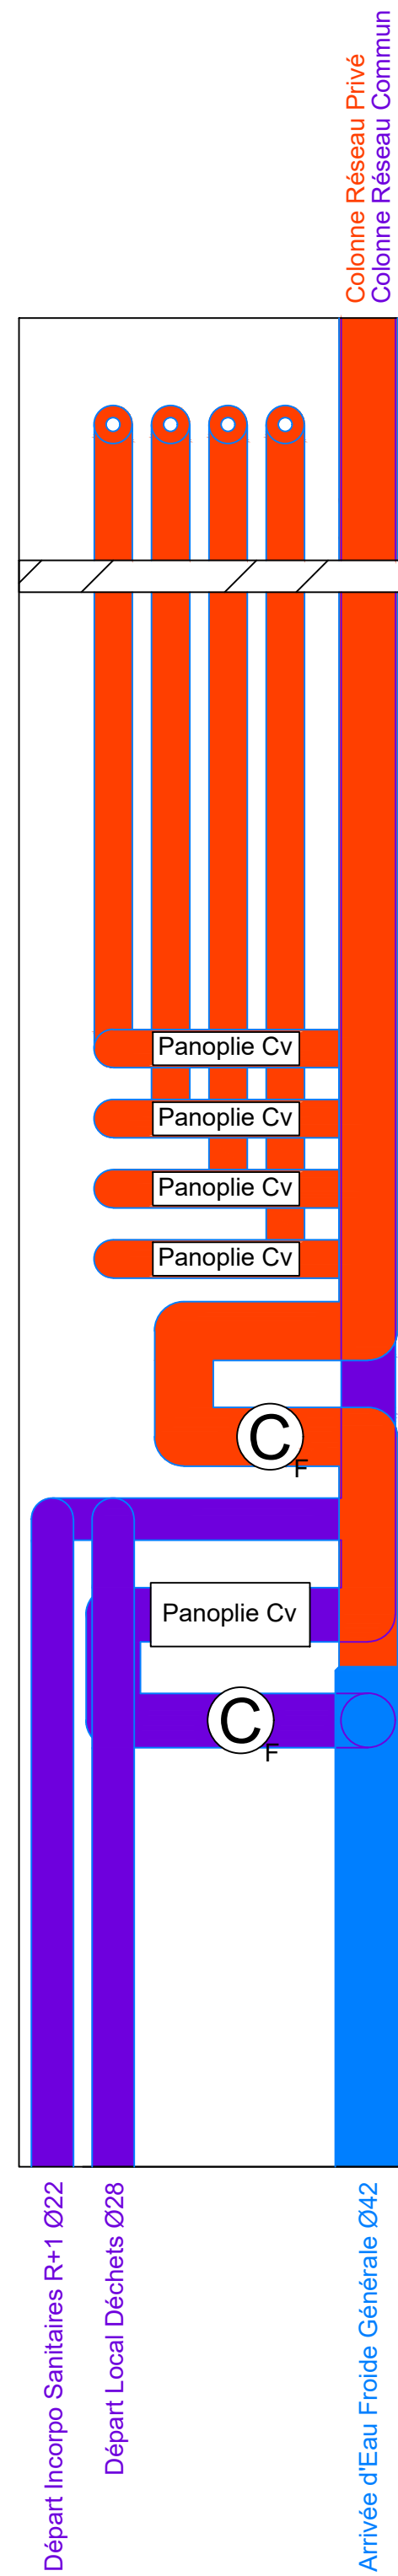

BASE MARCHÉ - GLAIRONS


- 16 CASSETTES PAR NIVEAU
- RACCORDEMENT DES ANTENNES DE SOUFFLAGE SUR CASSETTE (SUPPRESSION DES BOUCHES DE SOUFFLAGE)

LEGENDE


	CH Aller
	CH Retour
	EU-EV
	EU-EV en faux plafond
	EU-EV Eaux Vannes
	EP
	Eau Glacée
	EFS
	EFS incorporé
	EFS incorporé
	Reprise
	Soufflage
	VMC

-  CH Aller
-  CH Retour
-  EU-EV
-  EU-EV en faux plafond
-  EU-EV Eaux Vannes
-  EP
-  Eau Glacée
-  EFS
-  EFS incorporé
-  EFS incorporé
-  Reprise
-  Soufflage
-  VMC

Attentes EU
GT Sanitaires
(x2)

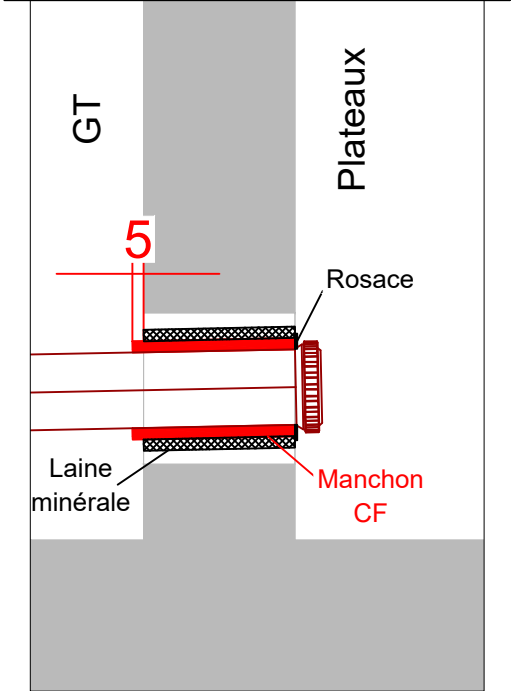

Attentes EU
périphériques
(x7)

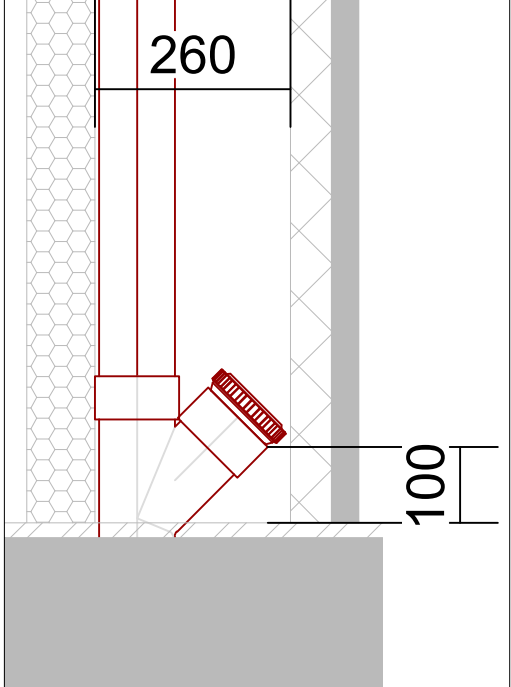

Construction d'un immeuble de bureaux
Péri 81
Saint Martin d'Hères

MAÎTRE D'OUVRAGE	ALTIPROM 16 Chemin du Vieux Chêne, 38240 Meylan	TEL : 04 38 24 07 20
ARCHITECTE	GCA Architectures 2 Chemins des Prêles, 38400 Meylan	TEL : 04 76 18 50 53
BET STRUCTURE	CTG 110 Cours de la Libération 38100 Grenoble	TEL : 04 76 96 42 83
BET FLUIDES	CET 47 Chemin de la Taillat, 38240 Meylan	TEL : 04 76 90 62 18
BUREAU DE CONTROLE	SOCOTEC	TEL : 06 34 99 34 04



VENITUCCI
3, rue René Camphin
Z.I. des Vouillands
38 600 Fontaine
Tel. 04 76 42 49 03
contact@venitucci.fr

Plan Exécution Bat Glairons

[illegible]

Date : 20/03/2026
PLAN N°: EXE03-G-B

Echelle : 1/50e
Niveau : R+1