

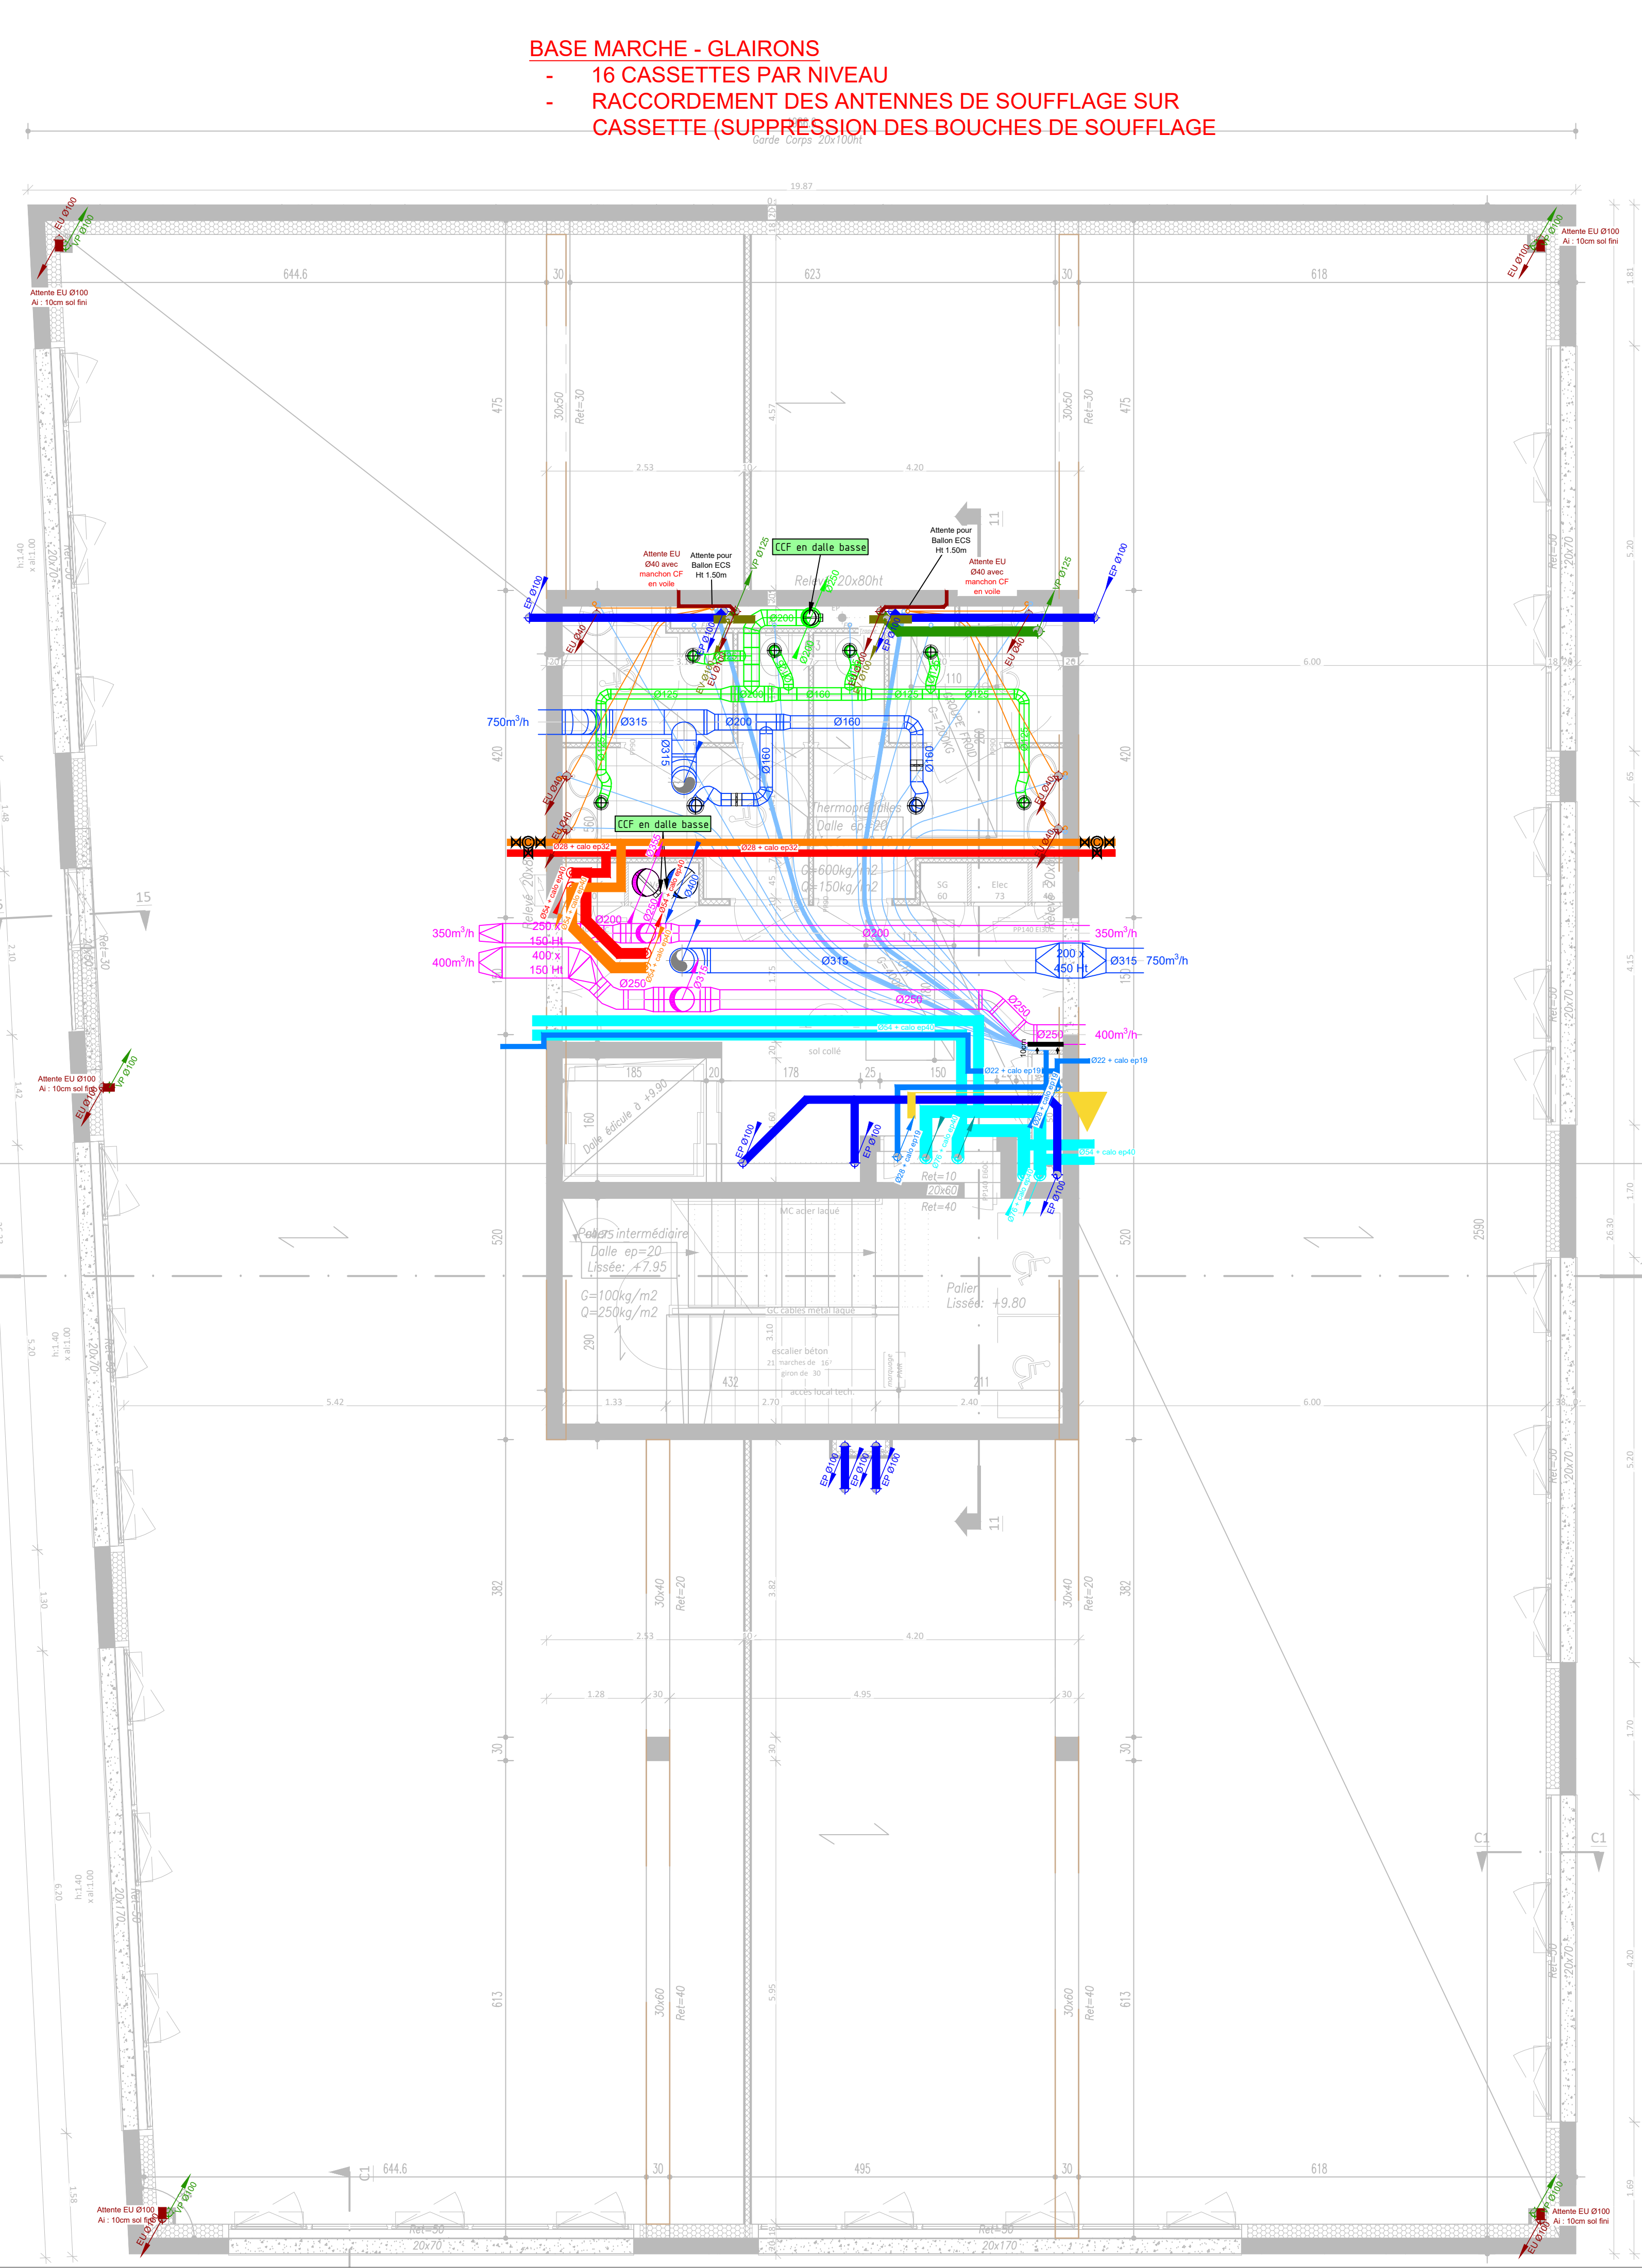


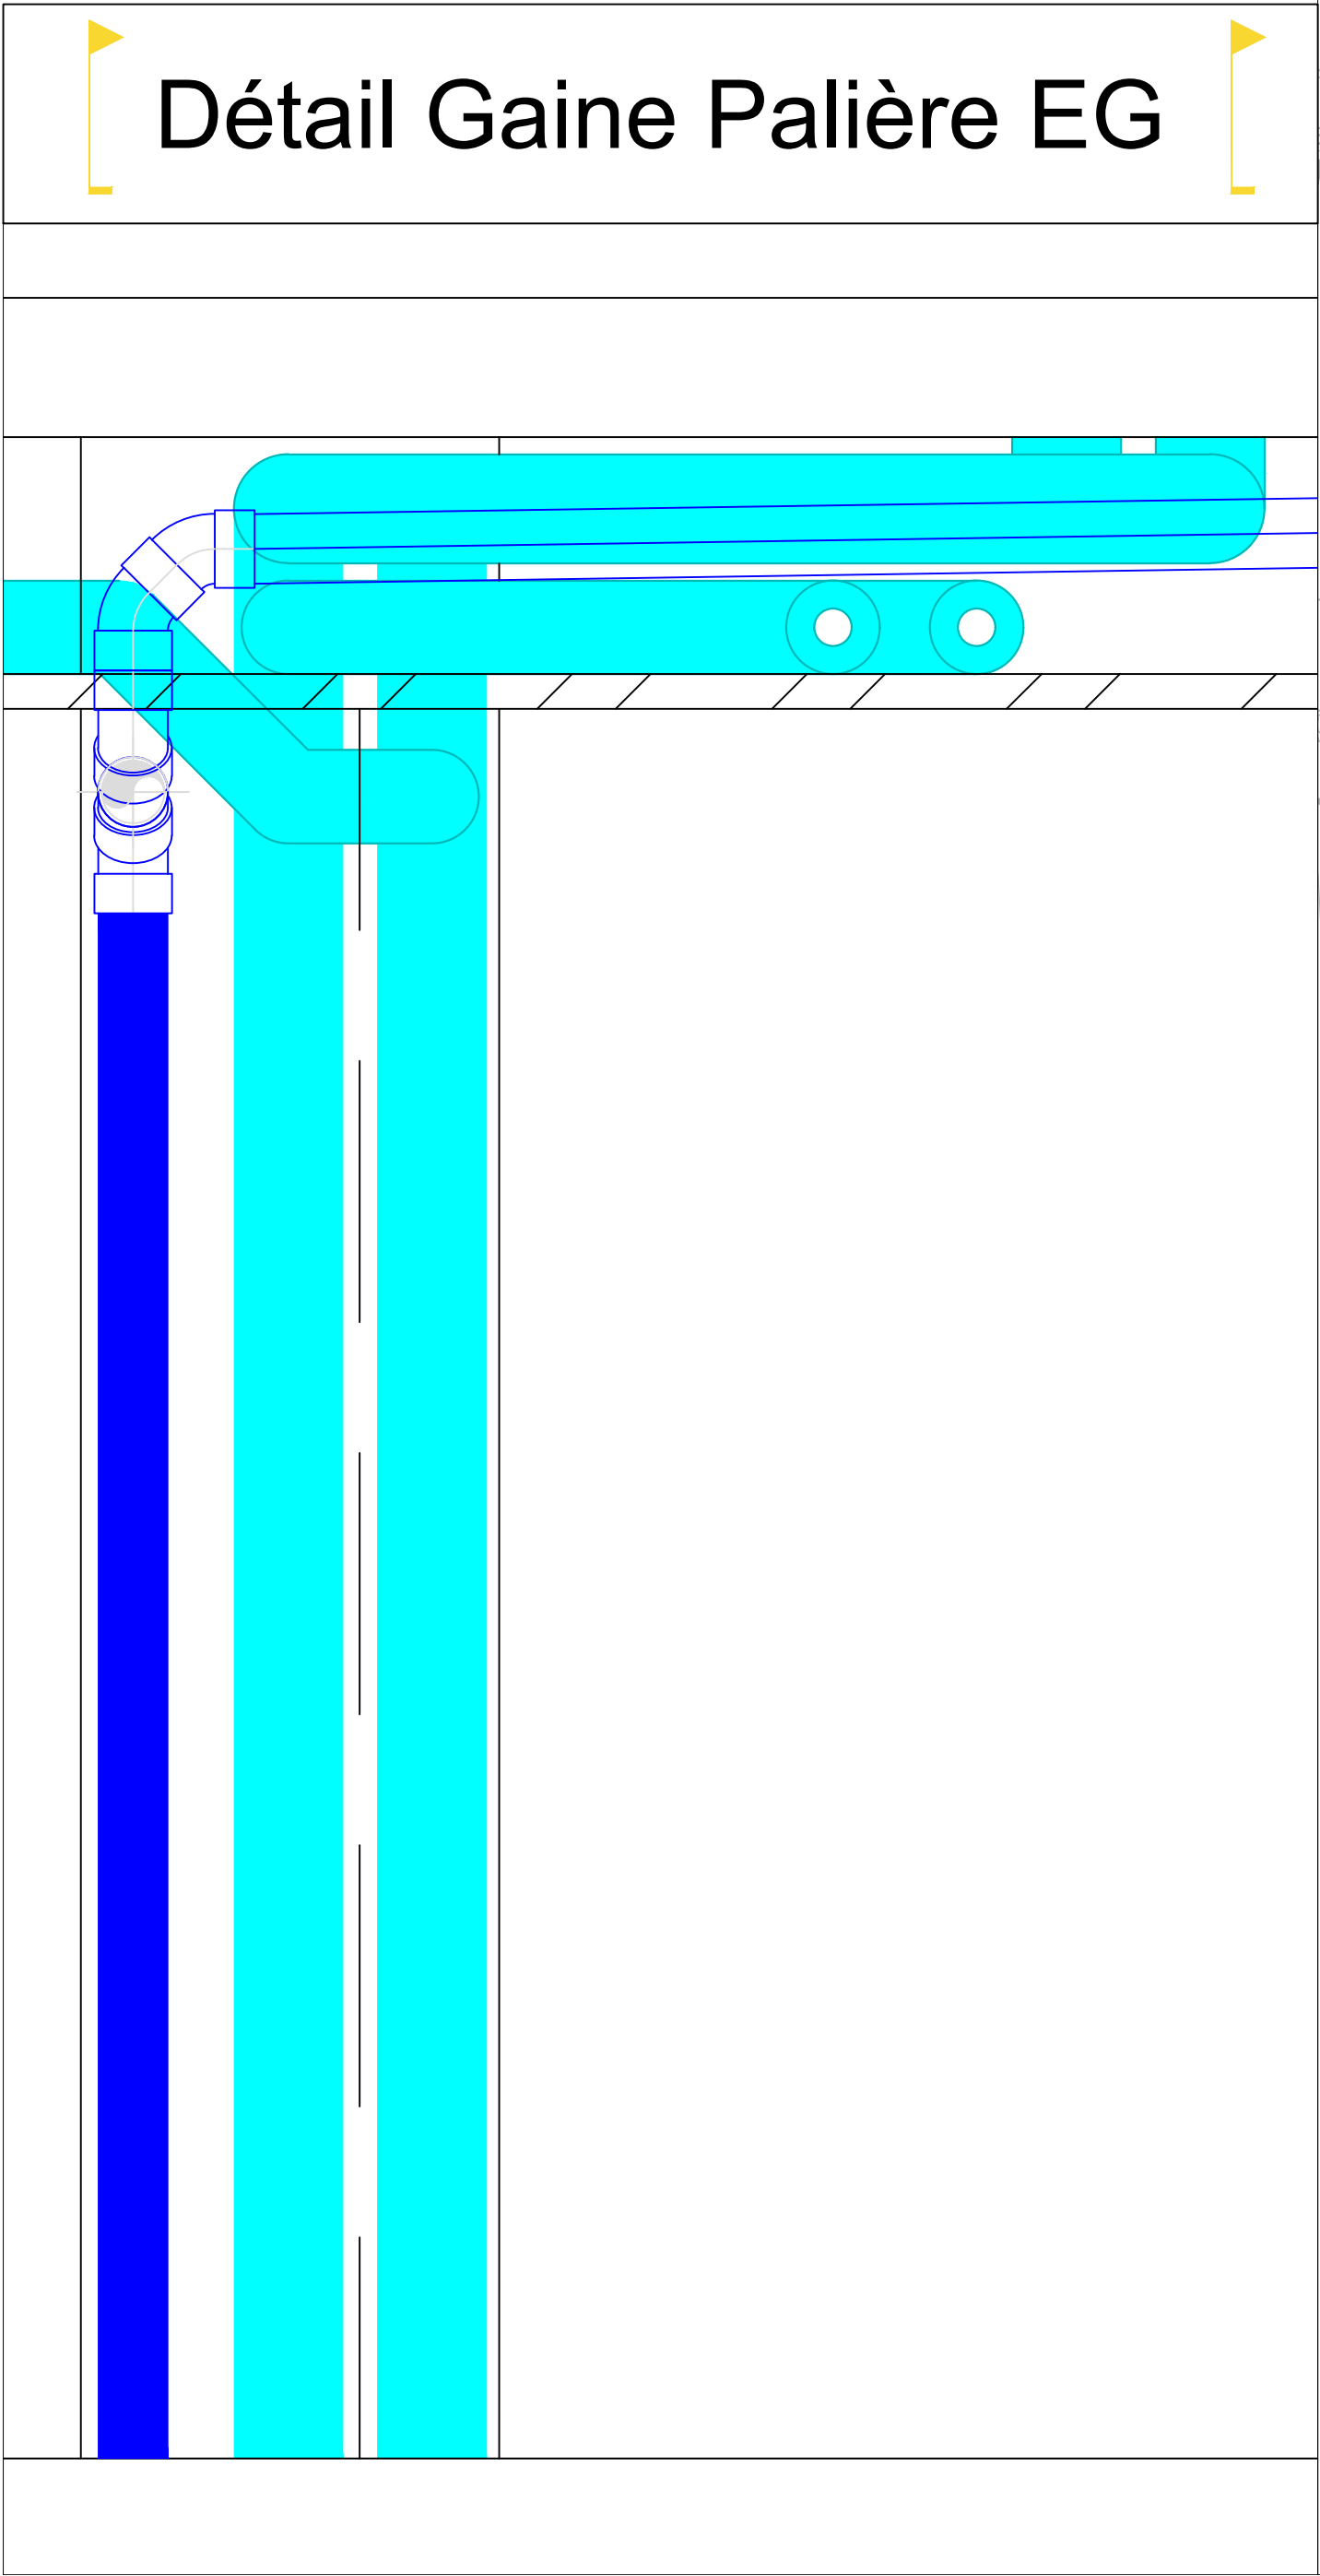

LEGENDE

- CH Aller
- CH Retour
- EU-EV
- EU-EV en faux plafond
- EU-EV Eaux Vannes
- EP
- Eau Glacée
- EFS
- EFS incorporé
- ECS incorporé
- Reprise
- Soufflage
- VMC

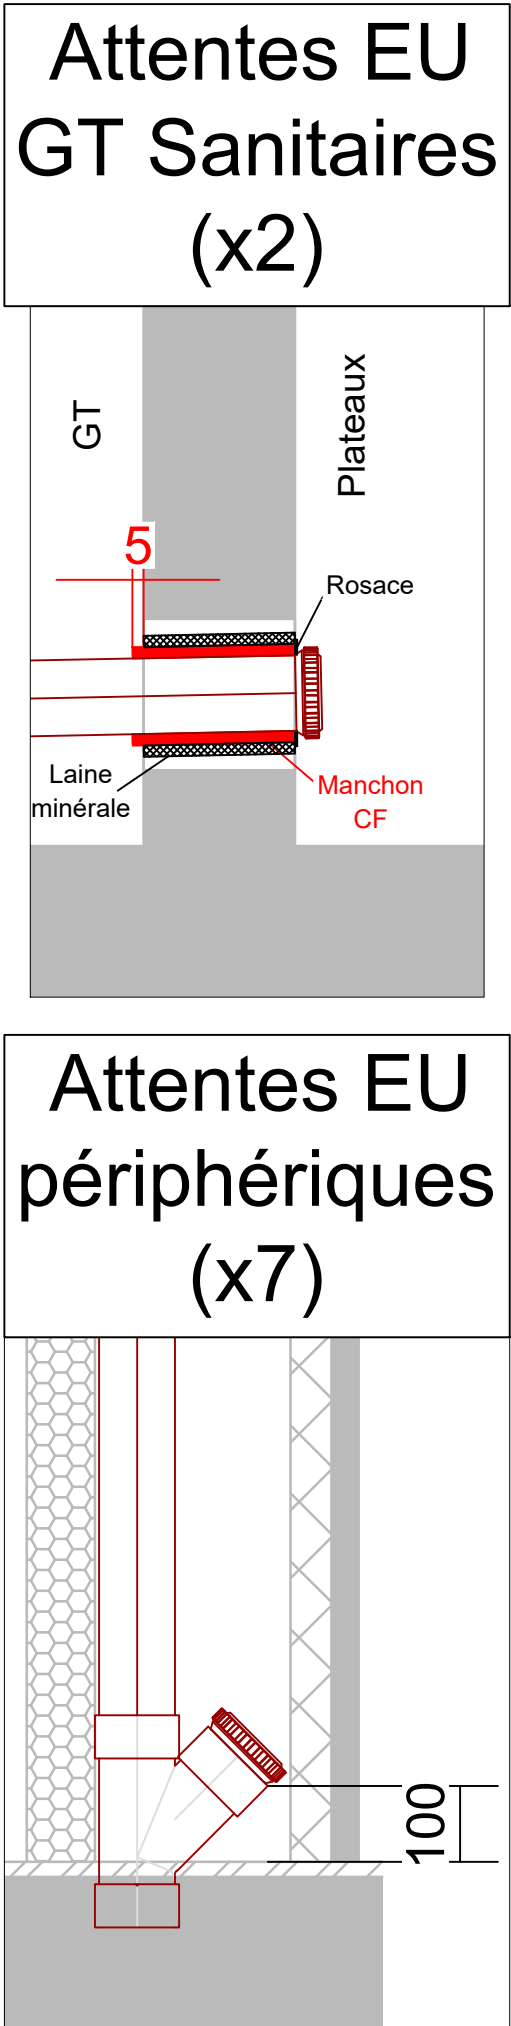

Construction d'un immeuble de bureaux
Péri 81
Saint Martin d'Hères

MAÎTRE D'OUVRAGE	ALTIPROM 16 Chemin du Vieux Chêne, 38240 Meylan	TEL : 04 38 24 07 20
ARCHITECTE	GCA Architectures 2 Chemins des Prêles, 38400 Meylan	TEL : 04 76 18 50 53
BET STRUCTURE	CTG 110 Cours de la Libération 38100 Grenoble	TEL : 04 76 96 42 83
BET FLUIDES	CET 47 Chemin de la Taillat, 38240 Meylan	TEL : 04 76 90 62 18
BUREAU DE CONTROLE	SOCOTEC	TEL : 06 34 99 34 04

VENITUCCI
GÉNIE CLIMATIQUE / ÉNERGIES RENOUVELABLES

VENITUCCI
3, rue René Camphin
Z.I. des Vouillands
38 600 Fontaine
Tel. 04 76 42 49 03
contact@venitucci.fr

Plan Exécution
Bat Glairons

INDICE	MODIFICATIONS	DATE
A	Première diffusion	14/01/2026
B	Ajout attentes EU Ø40 GT Sanitaires	20/03/2026

Date : 20/03/2026

PLAN N°: EXE04-G-B

Echelle : 1/50e

Niveau : R+2