

Aéroport de Nice Côte d'Azur

Remplacement des groupes de
production thermique




Projet DCE
Coupes projet transversales


Assistance à maîtrise d'ouvrage :
Service National d'Ingénierie Aéroportuaire, représenté par le pôle Nice-Corse -
Aéroport Nice-Cote d'Azur Bloc technique T1 - CS 63092 - 06202 NICE Cedex 3
Maîtrise d'oeuvre :
Service National d'Ingénierie Aéroportuaire, représenté par le département
Bâtiment - 1 rue Vincent Auriol - 13627 Aix en Provence Cedex 01

Référence :
**PRO
ARCH05**
Echelle **Comme indiqué**
Format : **A3**


Indice	Date	Observations / Modifications	Fait par	Vérifié par
A	09/12/2025	Première diffusion	CGD	PSR
B	23/01/2026	Rendu PRO	CGD	PSR

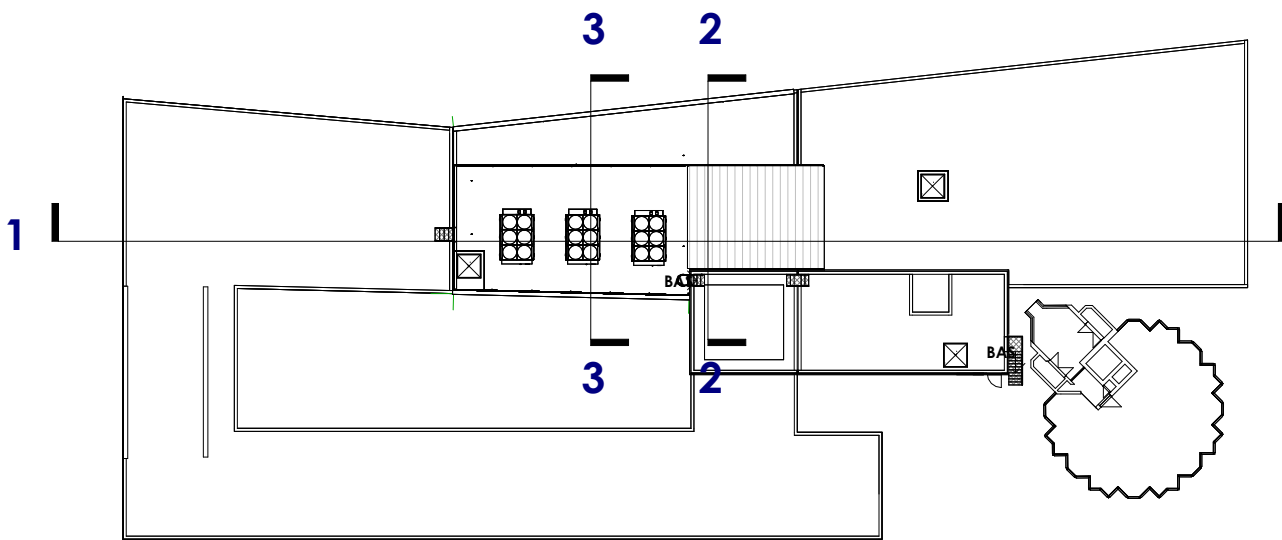

1 repérage coupes
1 : 500

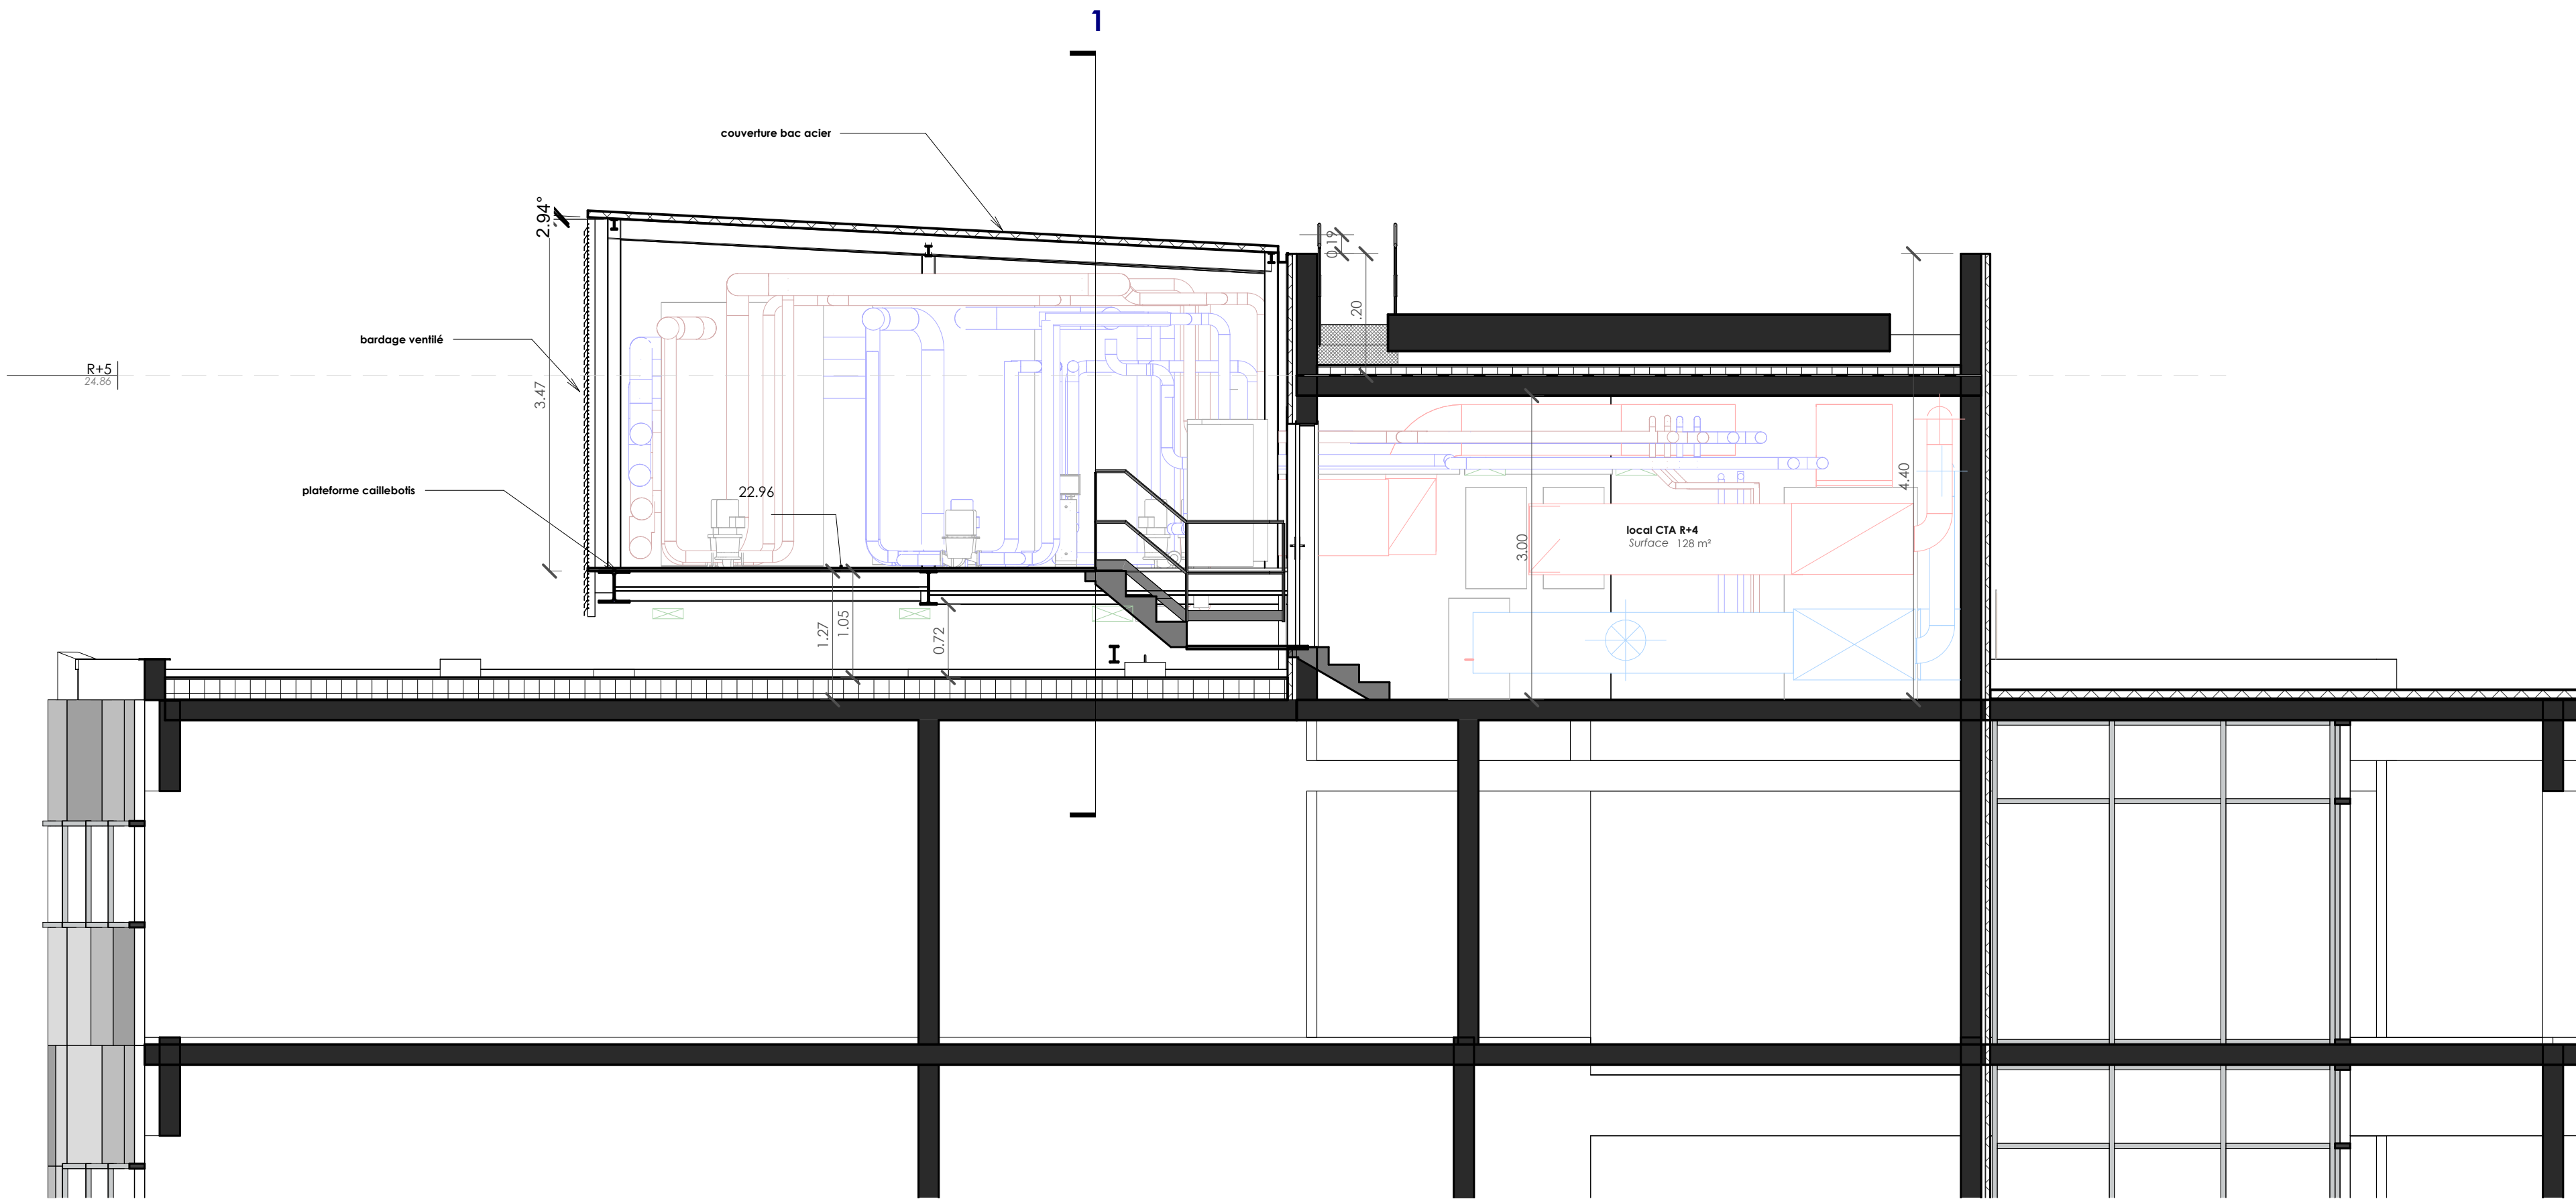

2 coupe sur local technique
1 : 50

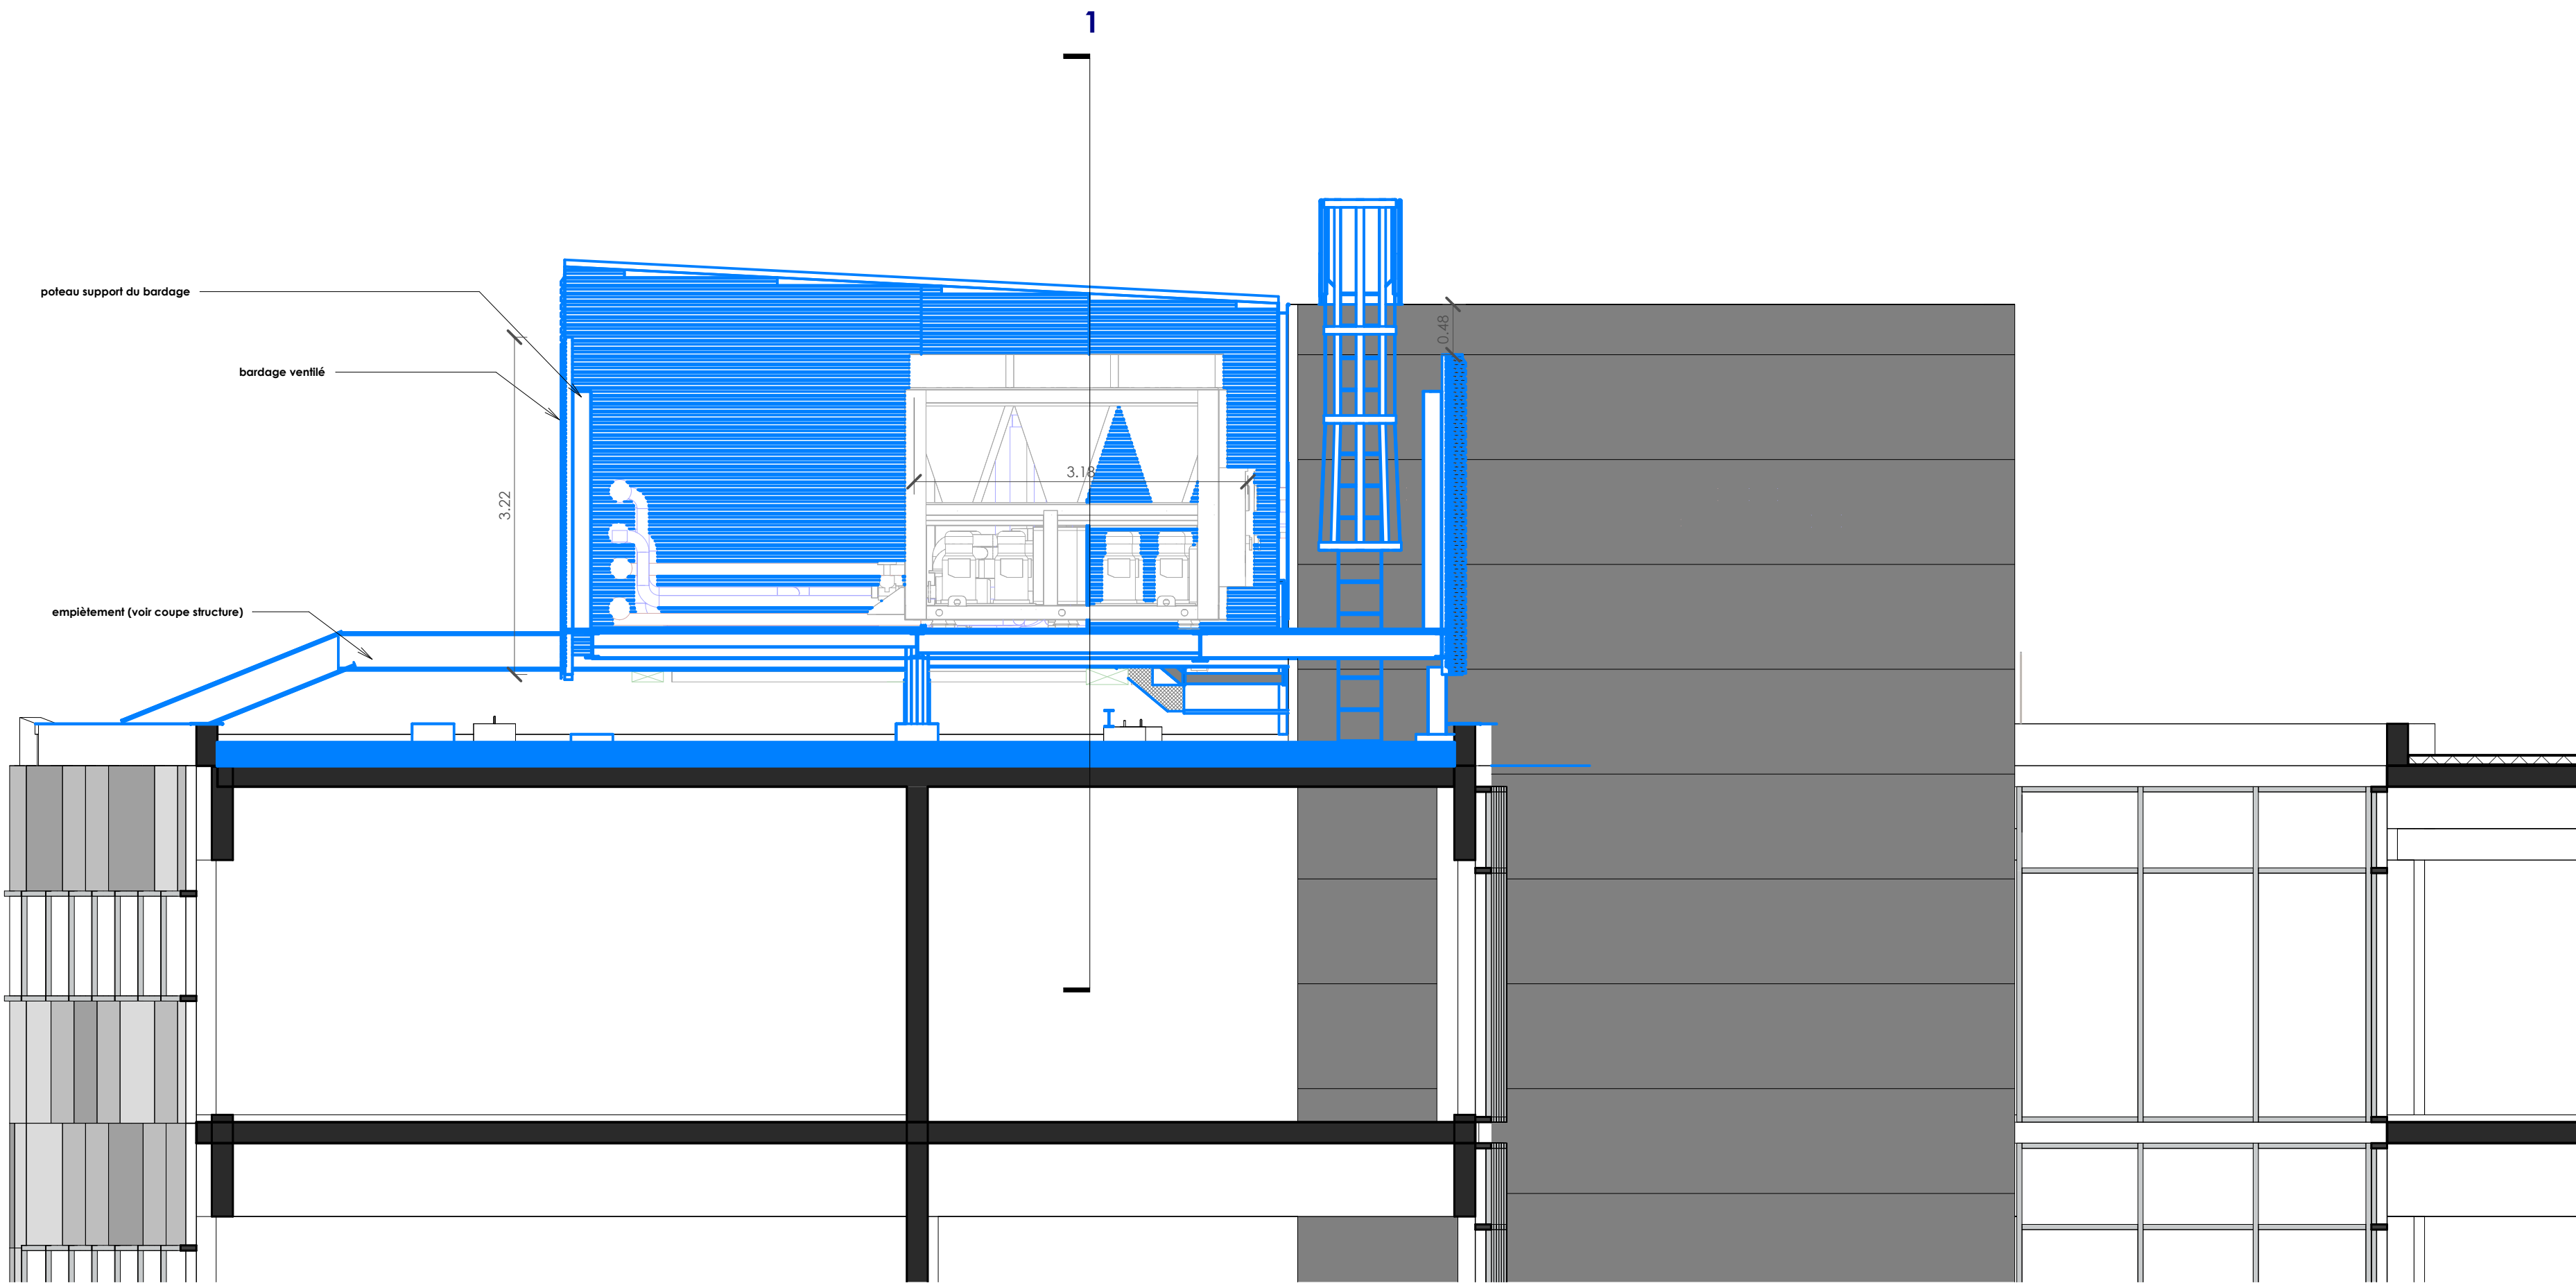

3 coupe sur plateforme des groupes
1 : 50