
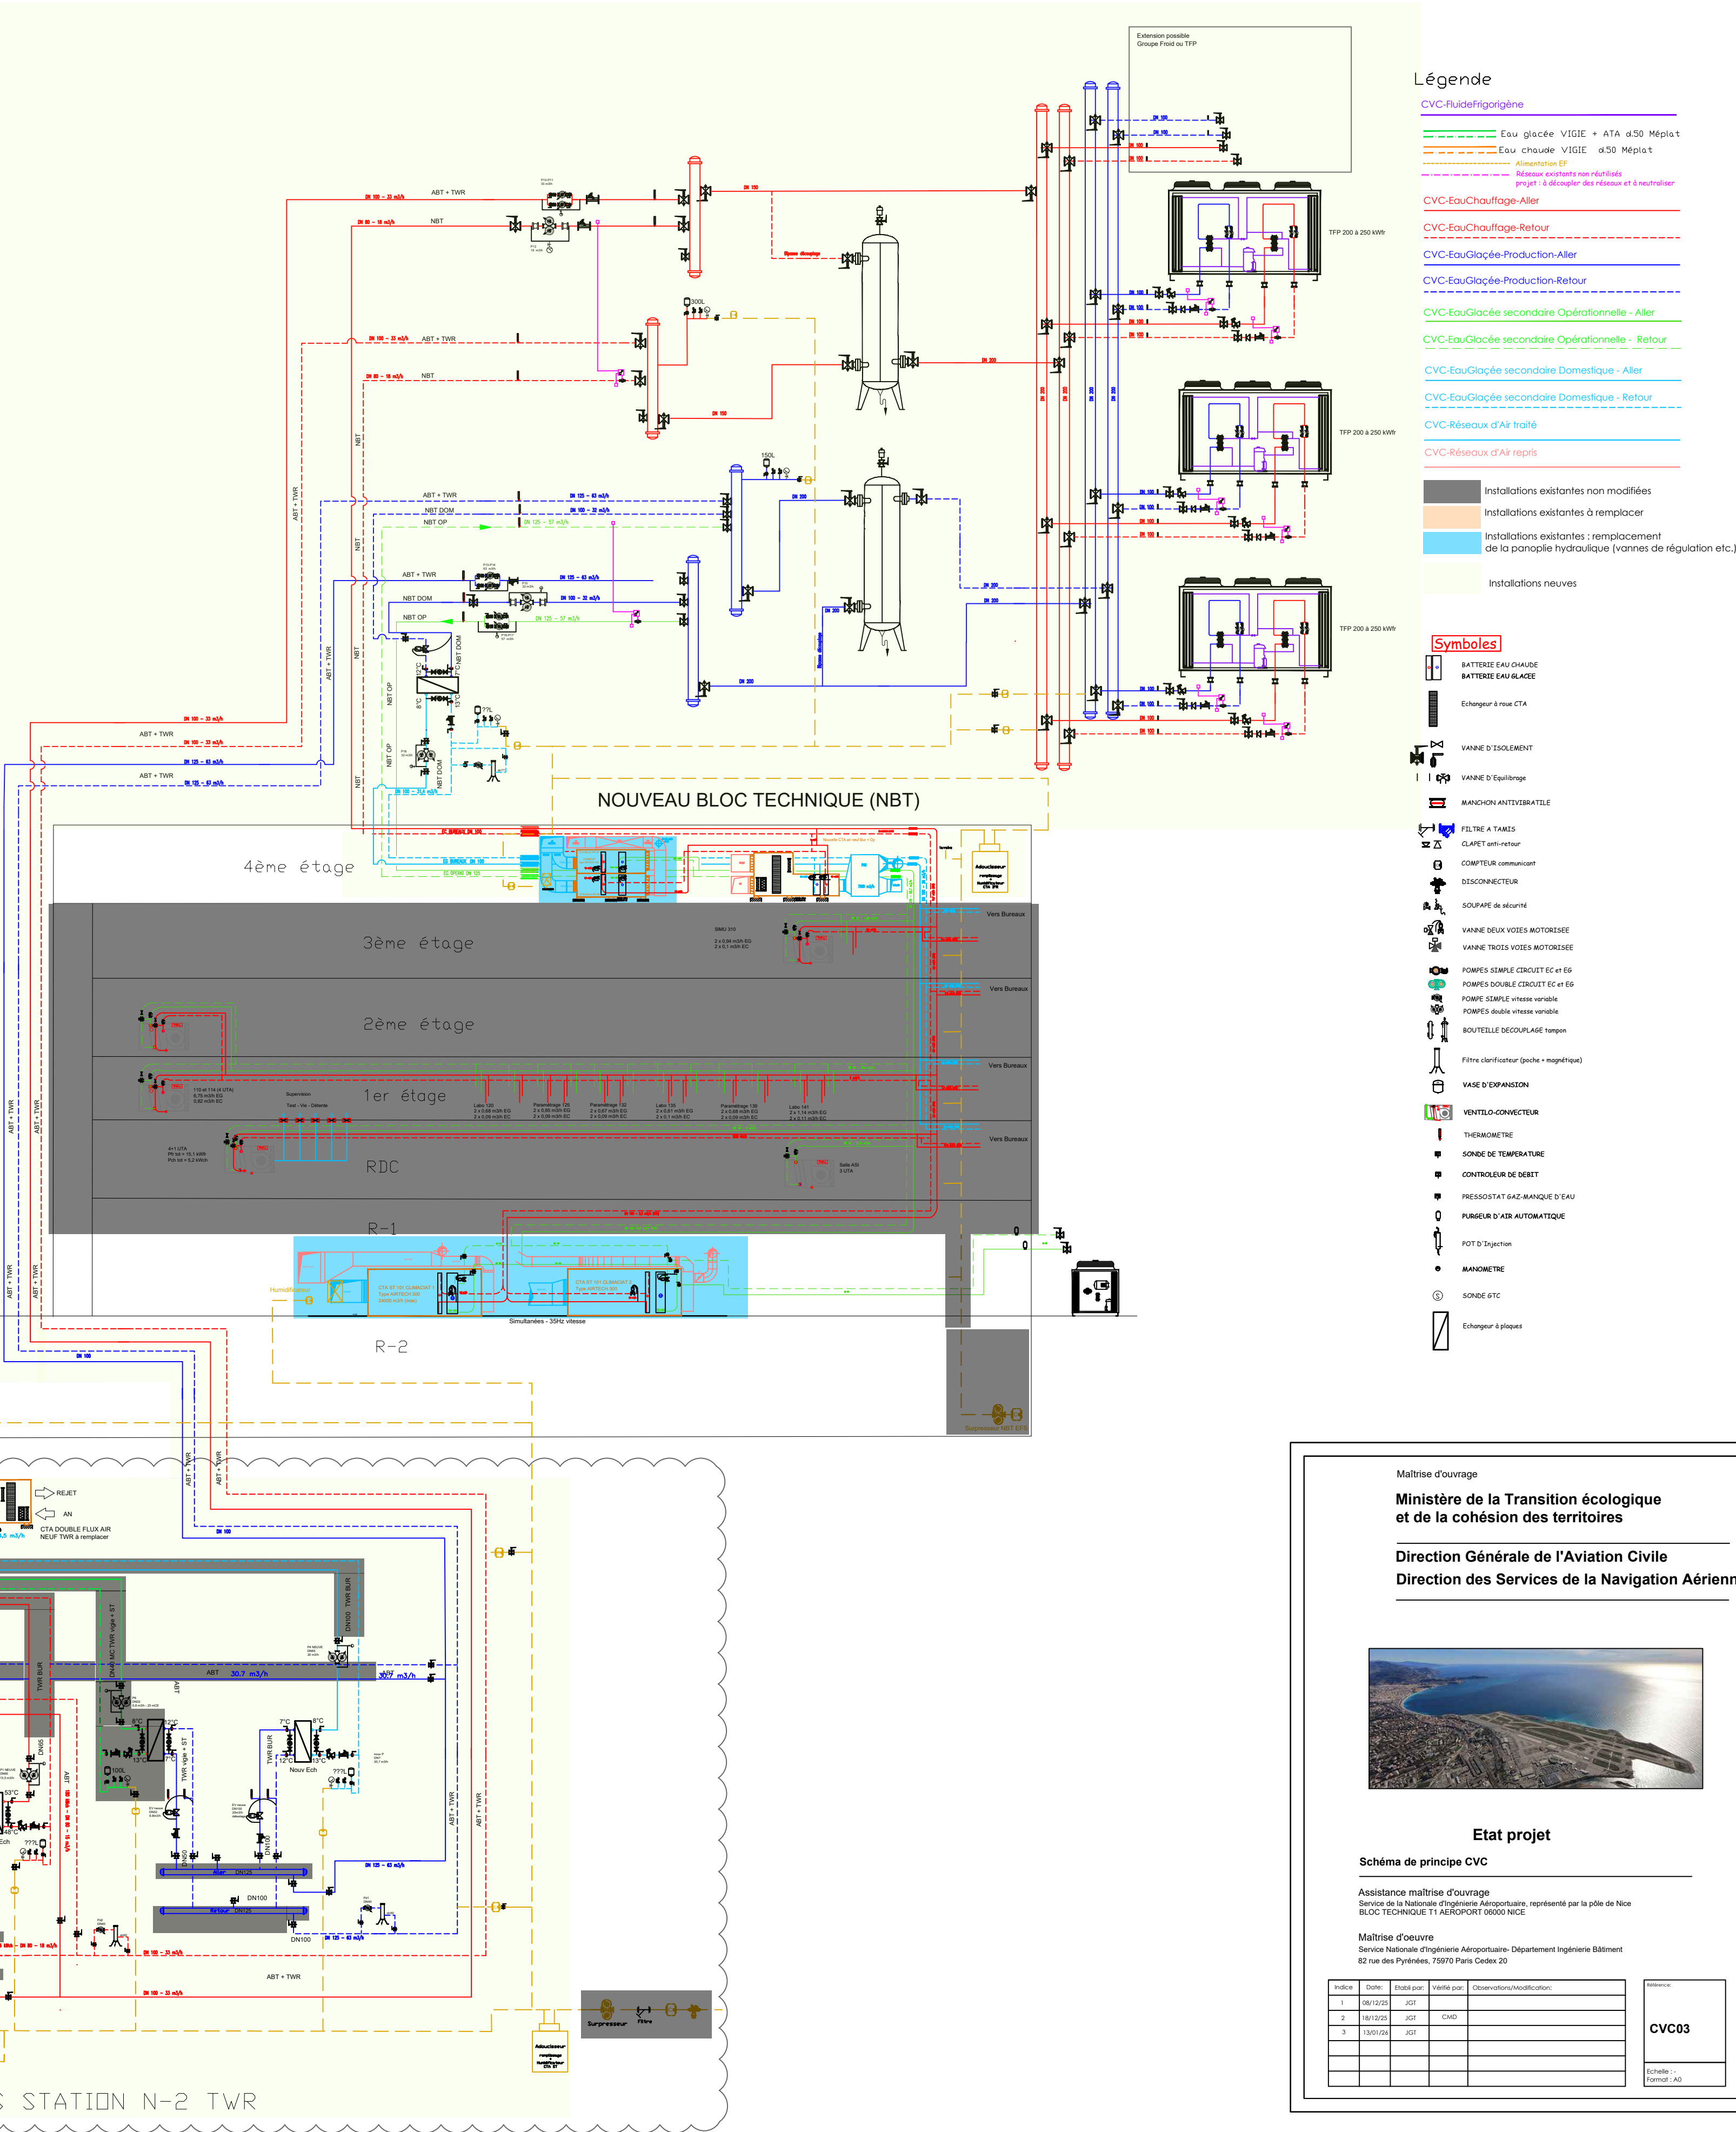


NB : LES DEBITS ET SECTIONS DE RESEAUX SONT DONNES A TITRE INDICATIF / L'ENSEMBLE DE CES DONNES SERA RECALCULE PAR LE TITULAIRE SELON LES HYPOTHESES INDIQUEES DANS LE CCTP.

TOUR DE CONTROLE
(TWR)

ANCIEN BLOC
TECHNIQUE (ABT)

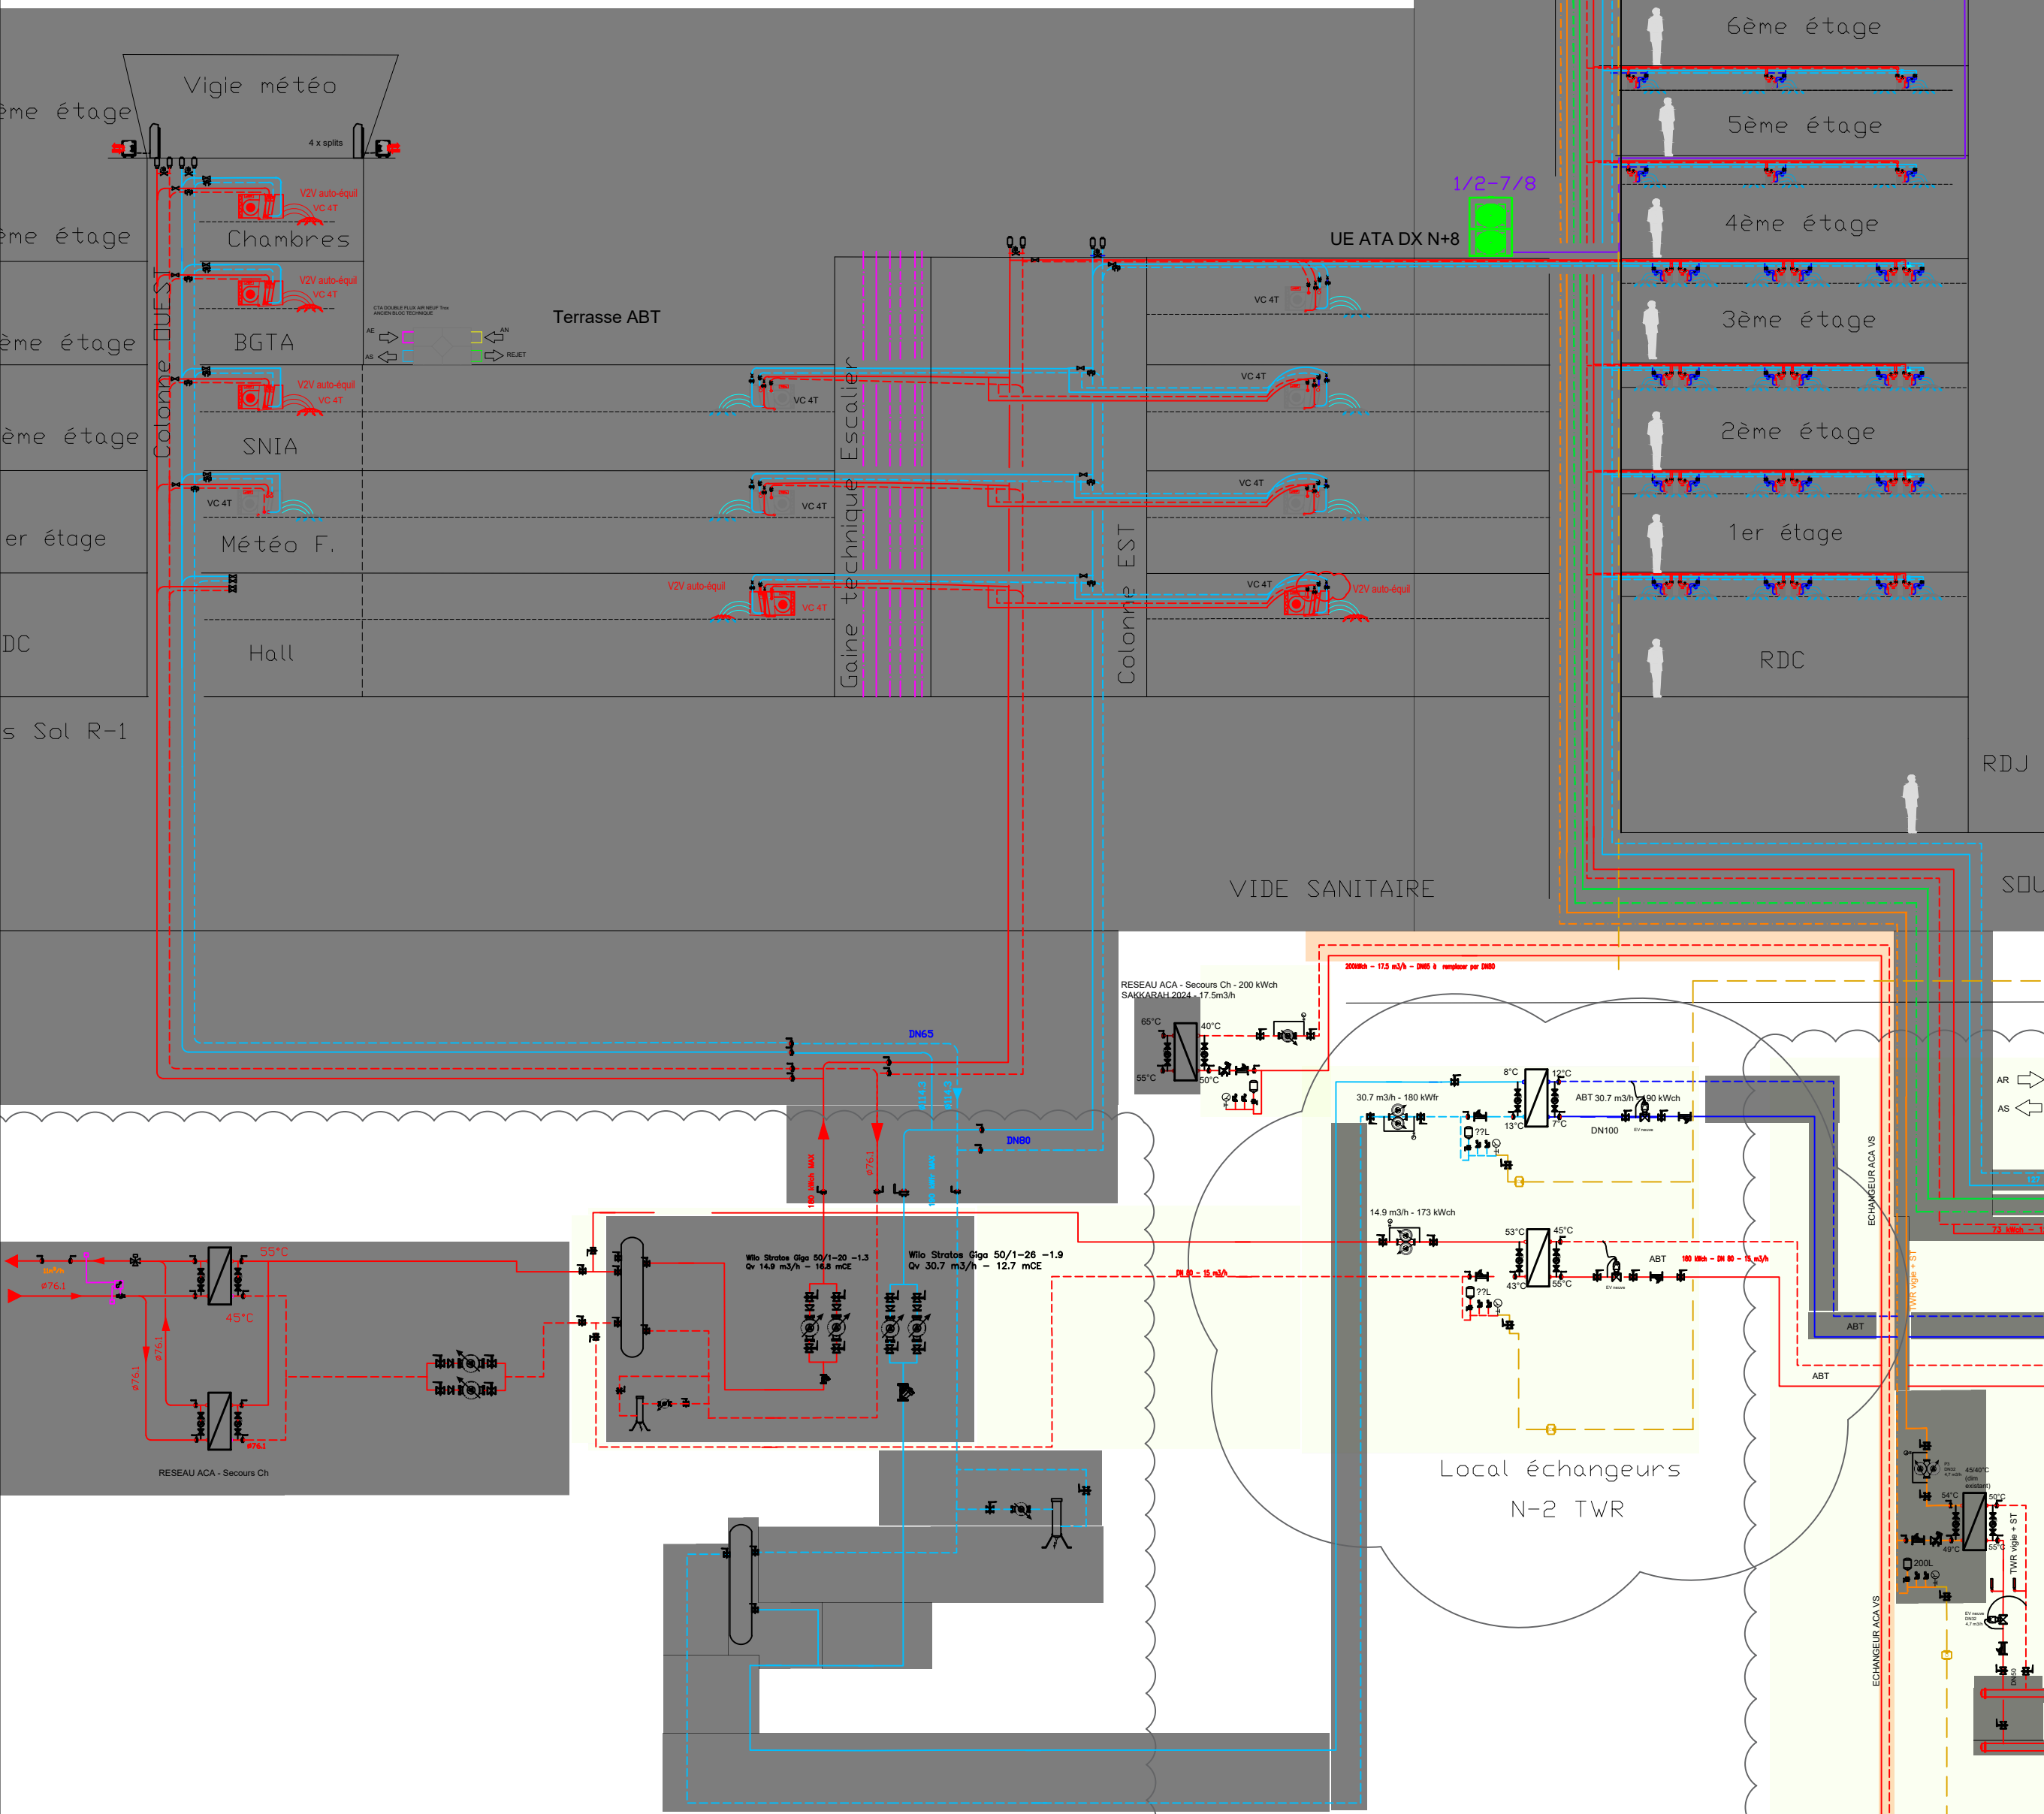

Maîtrise d'ouvrage

**Ministère de la Transition écologique
et de la cohésion des territoires**

**Direction Générale de l'Aviation Civile
Direction des Services de la Navigation Aérienne**

Etat projet

Schéma de principe CVC

Assistance maîtrise d'ouvrage
Service de la Nationale d'Ingénierie Aérospatiale, représenté par le pôle de Nice
BLOC TECHNIQUE T1 AEROPORT 06000 NICE

Maîtrise d'oeuvre
Service Nationale d'Ingénierie Aérospatiale- Département Ingénierie Bâtiment
82 rue des Forénières, 75070 Paris Cedex 20

Index	Date	Etat	Validé par	Changements/Modifications
1	18/10/21	JGT		
2	18/10/21	JGT	CHD	
3	13/01/24	JGT		

CVC03

Echelle :
format A0