

Aéroport de Nice Côte d'Azur

Remplacement des Groupes de Production Thermique



PRO


PLAN TOITURE ET LOCAL BALLONS

Assistance à maîtrise d'ouvrage :
Service National d'Ingénierie Aéroportuaire, représenté par la pôle de Nice
BLOC TECHNIQUE T1 AEROPORT 06000 NICE
Maîtrise d'oeuvre :
Service National d'Ingénierie Aéroportuaire, département Bâtiment
82 rue des Pyrénées - 75970 Paris Cedex 20

Référence :	Index	Date	Observations / Modifications	Fait par	Vérifié par
-------------	-------	------	------------------------------	----------	-------------

CVC
06

Echelle : 1:50
Format : A1

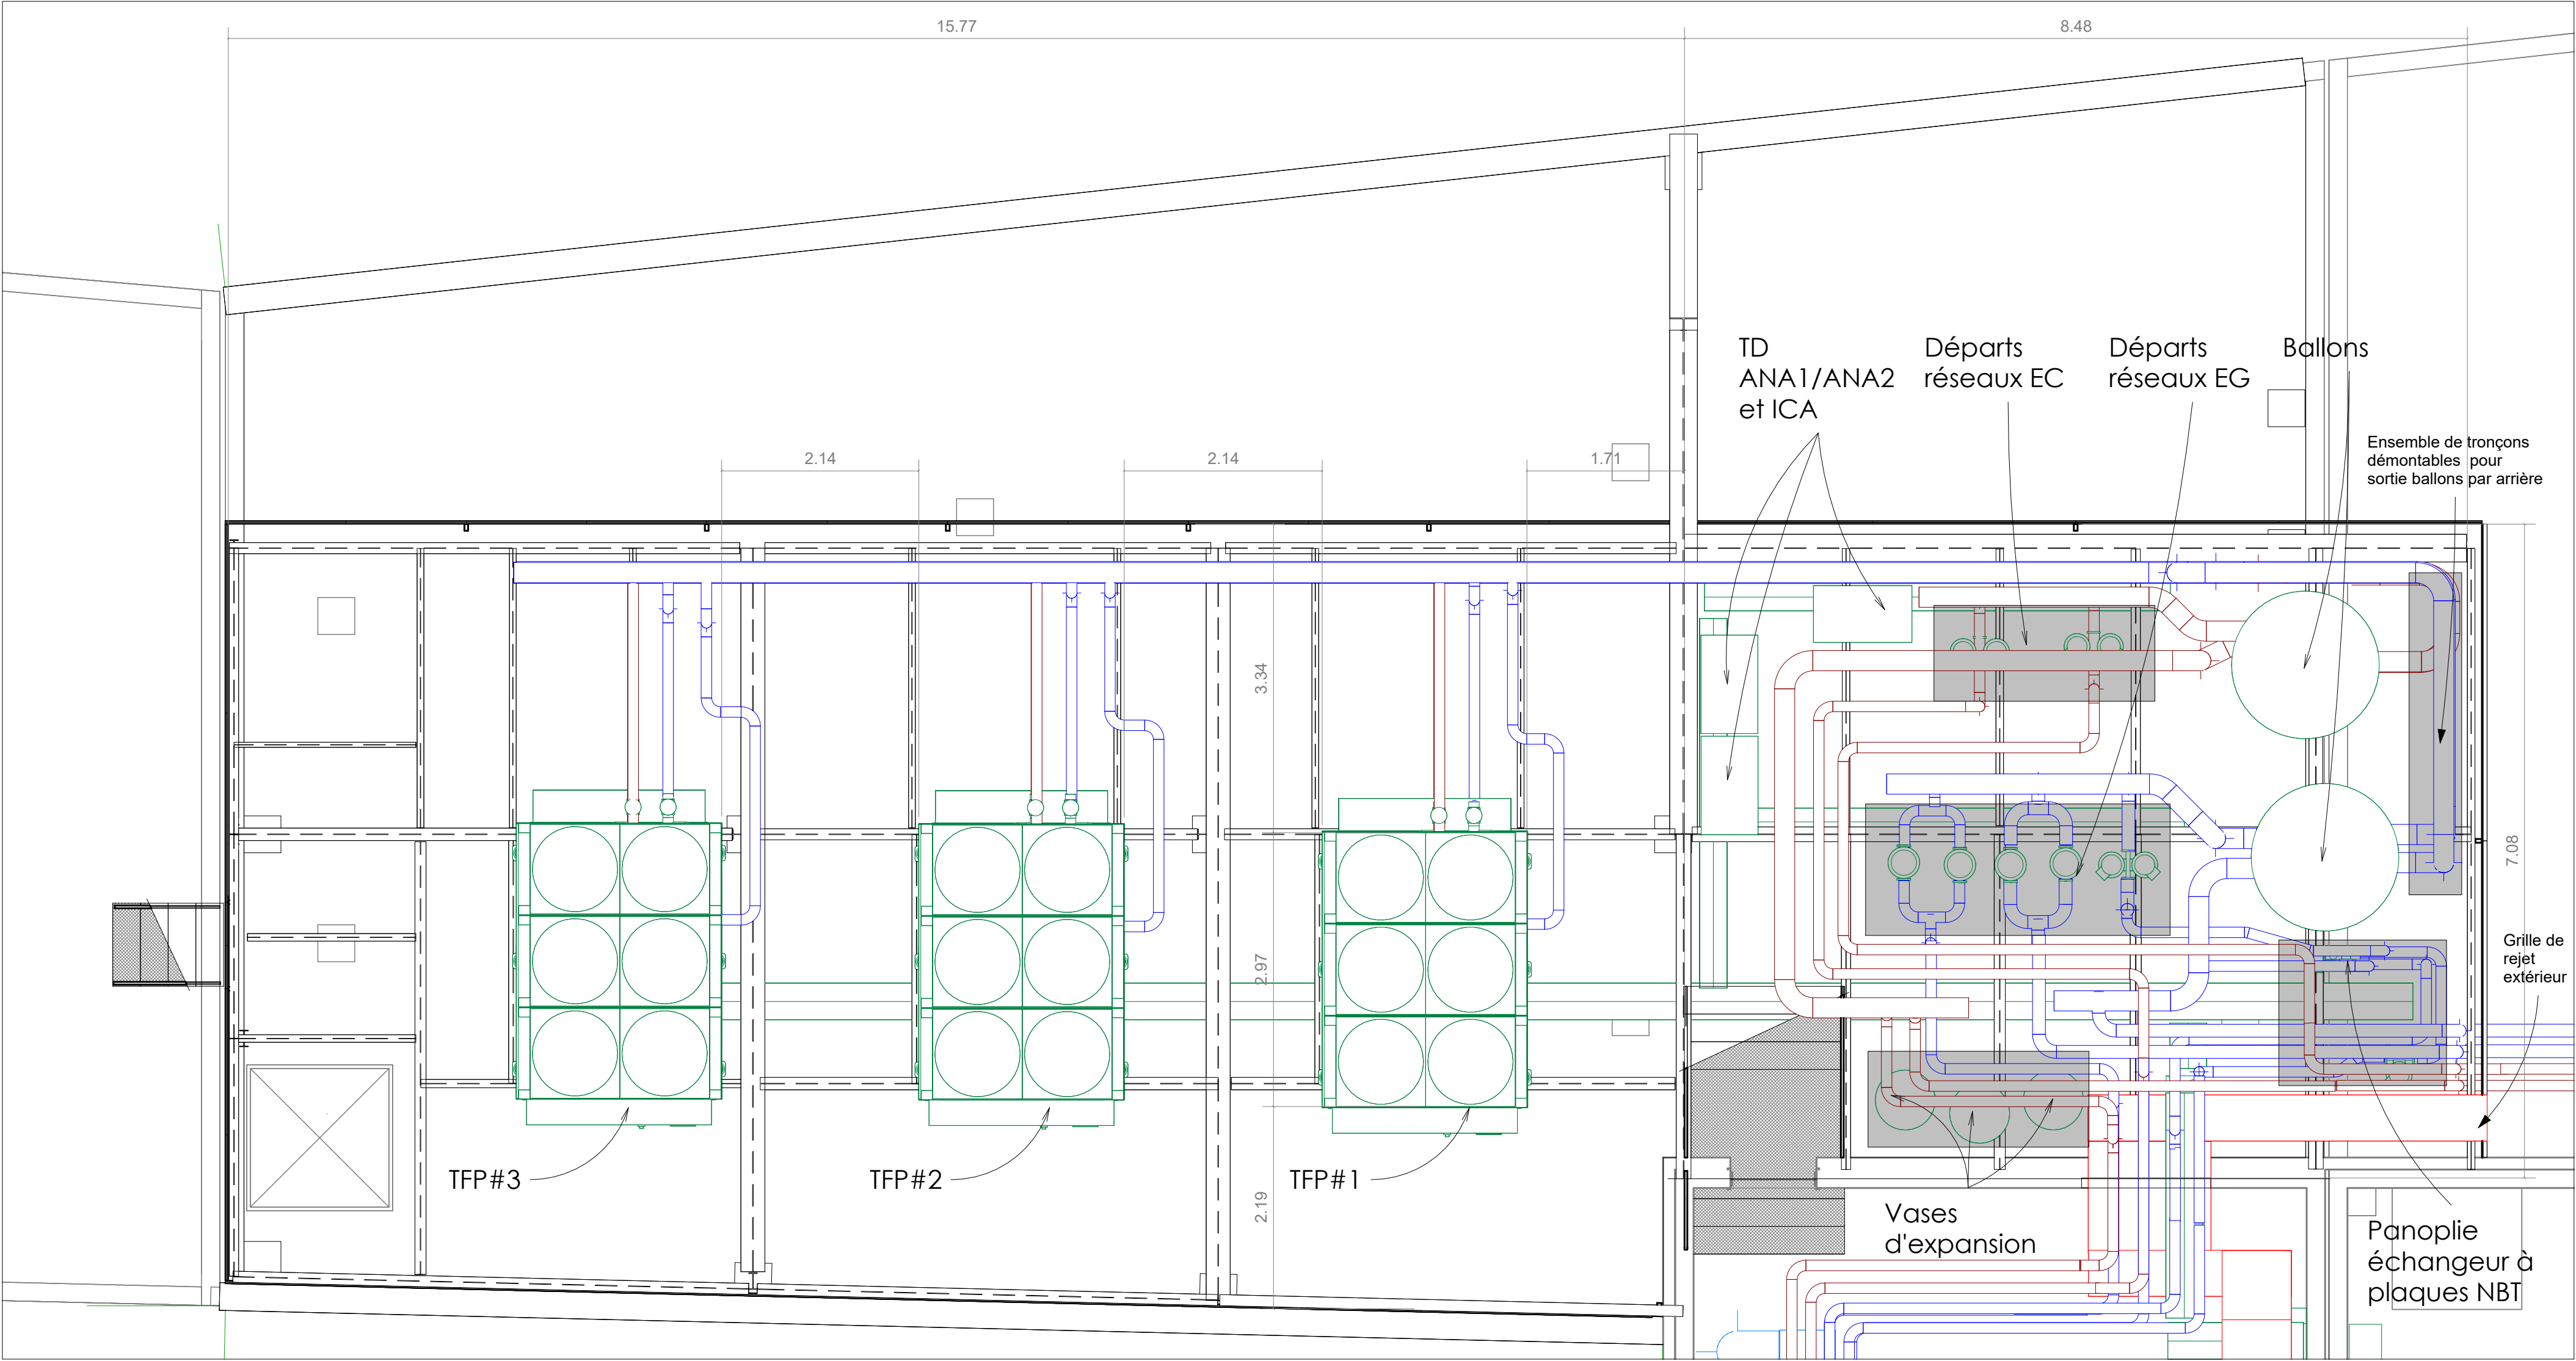

Aéroport de Nice Côte d'Azur

Remplacement des Groupes de Production Thermique



PRO PLANS LOCAL CTA R+4

Assistance à maîtrise d'ouvrage :

Service National d'Ingénierie Aéroportuaire, représenté par la pôle de Nice
BLOC TECHNIQUE T1 AEROPORT 06000 NICE

Maitrise d'oeuvre :


Service National d'Ingénierie Aéroportuaire, département Bâtiment
82 rue des Pyrénées - 75970 Paris Cedex 20

Référence :

CVC
07-08


Echelle : 1:50
Format : A1

Index	Date	Observations / Modifications	Fait par	Vérifié par
-------	------	------------------------------	----------	-------------

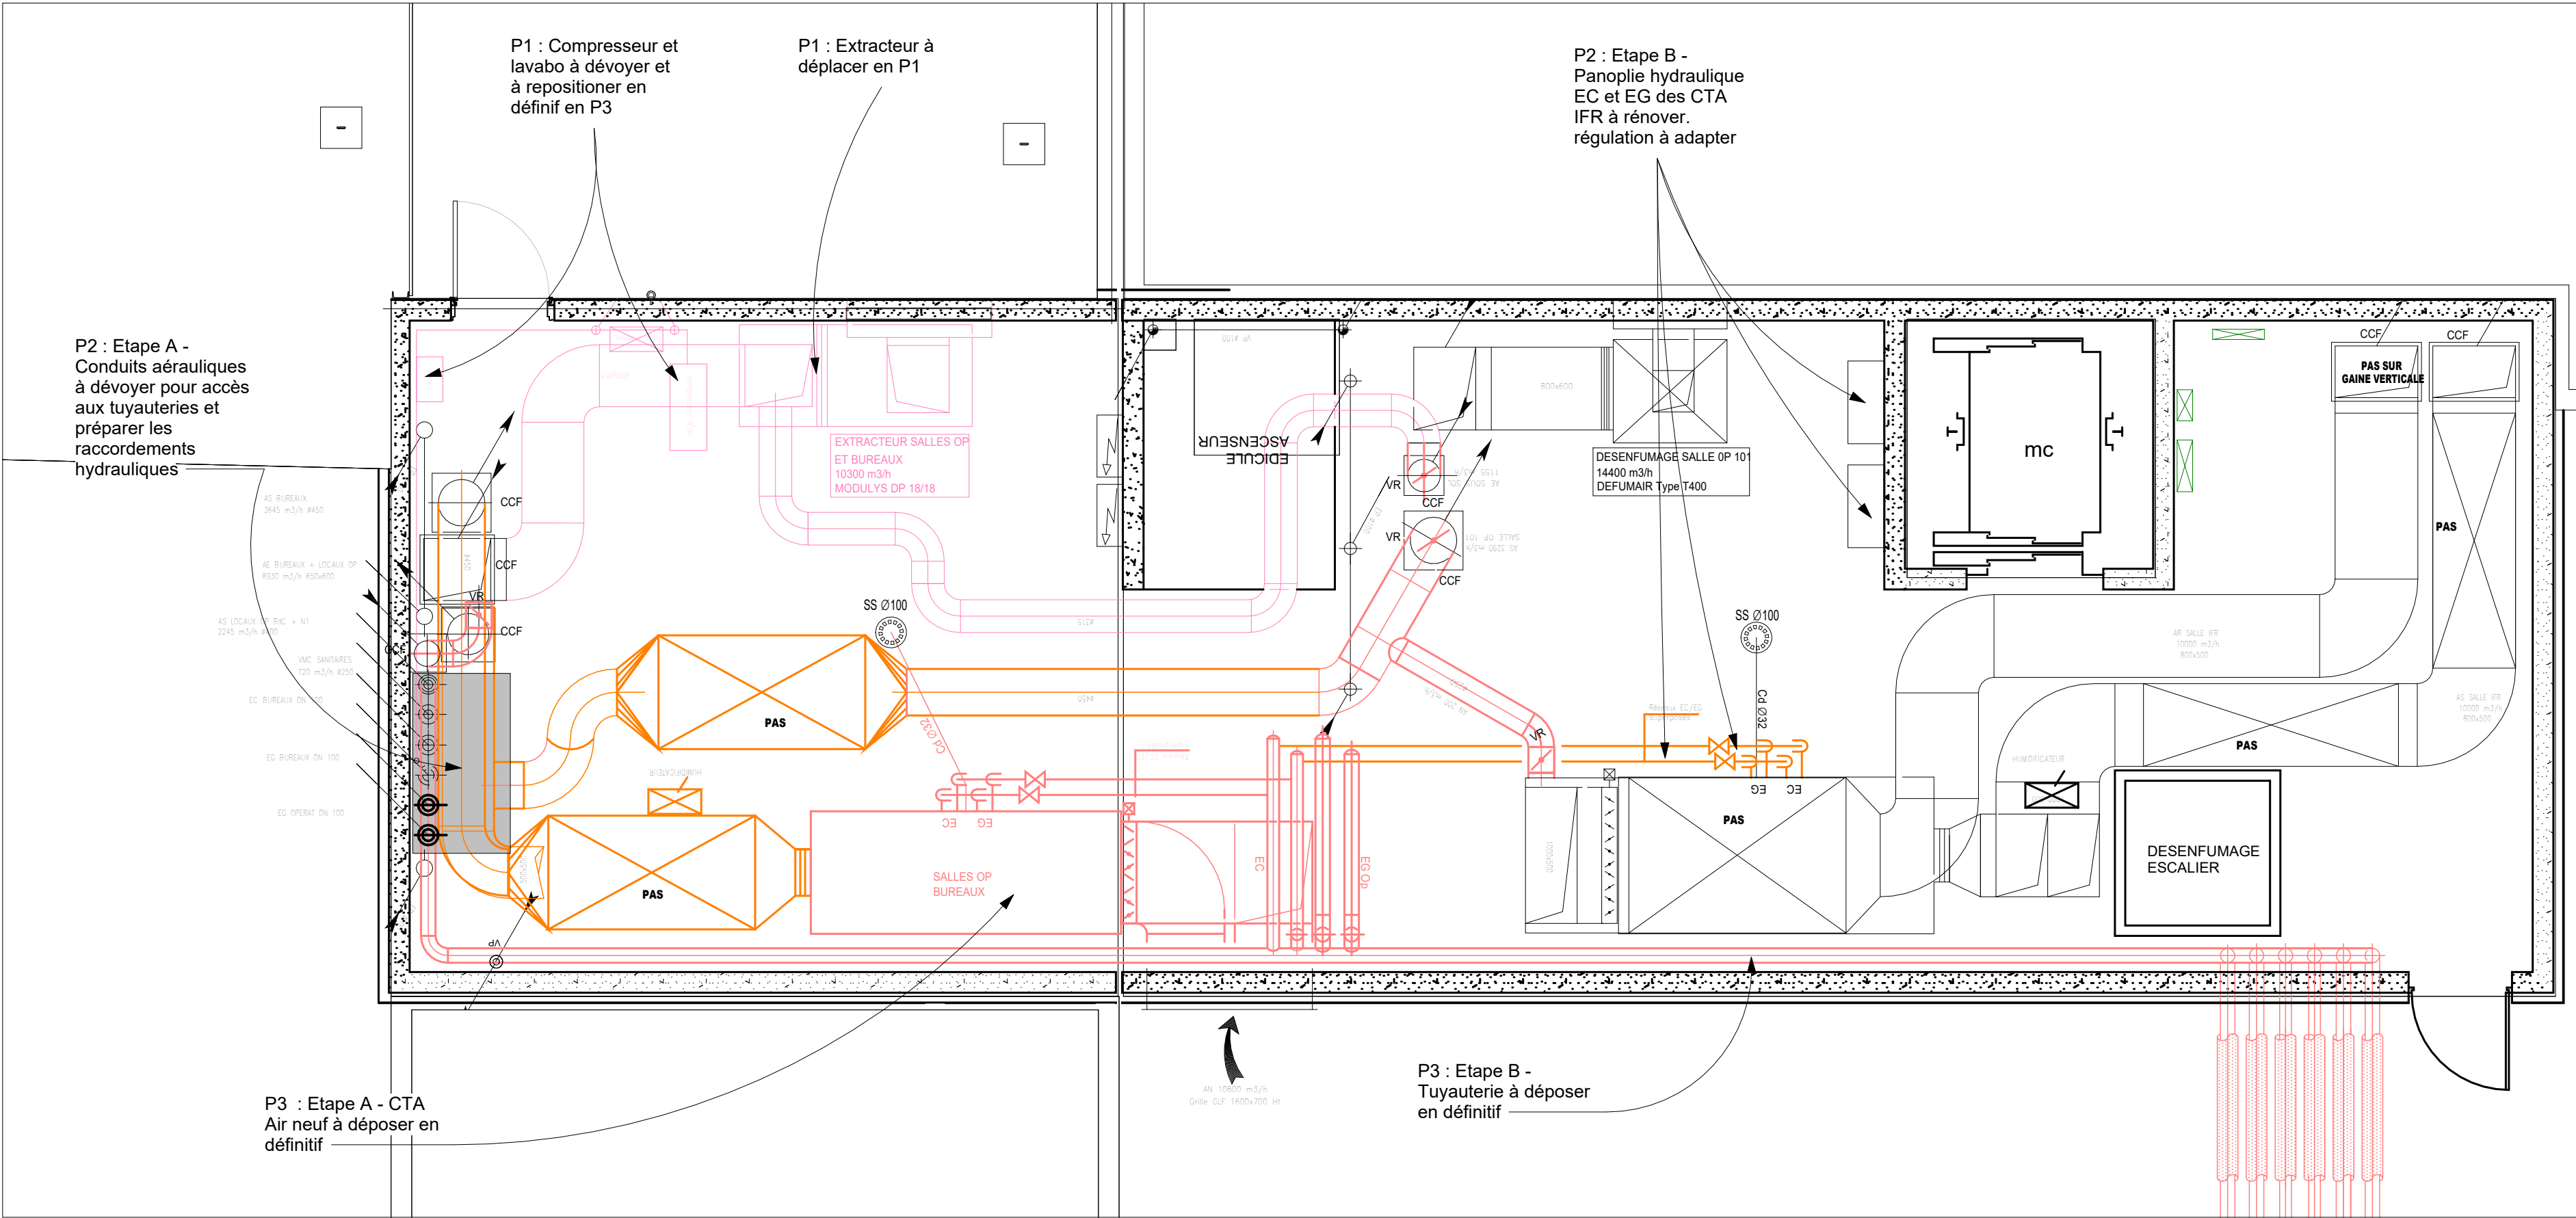

07 Local CTA R+4 - Dépose

1 : 50

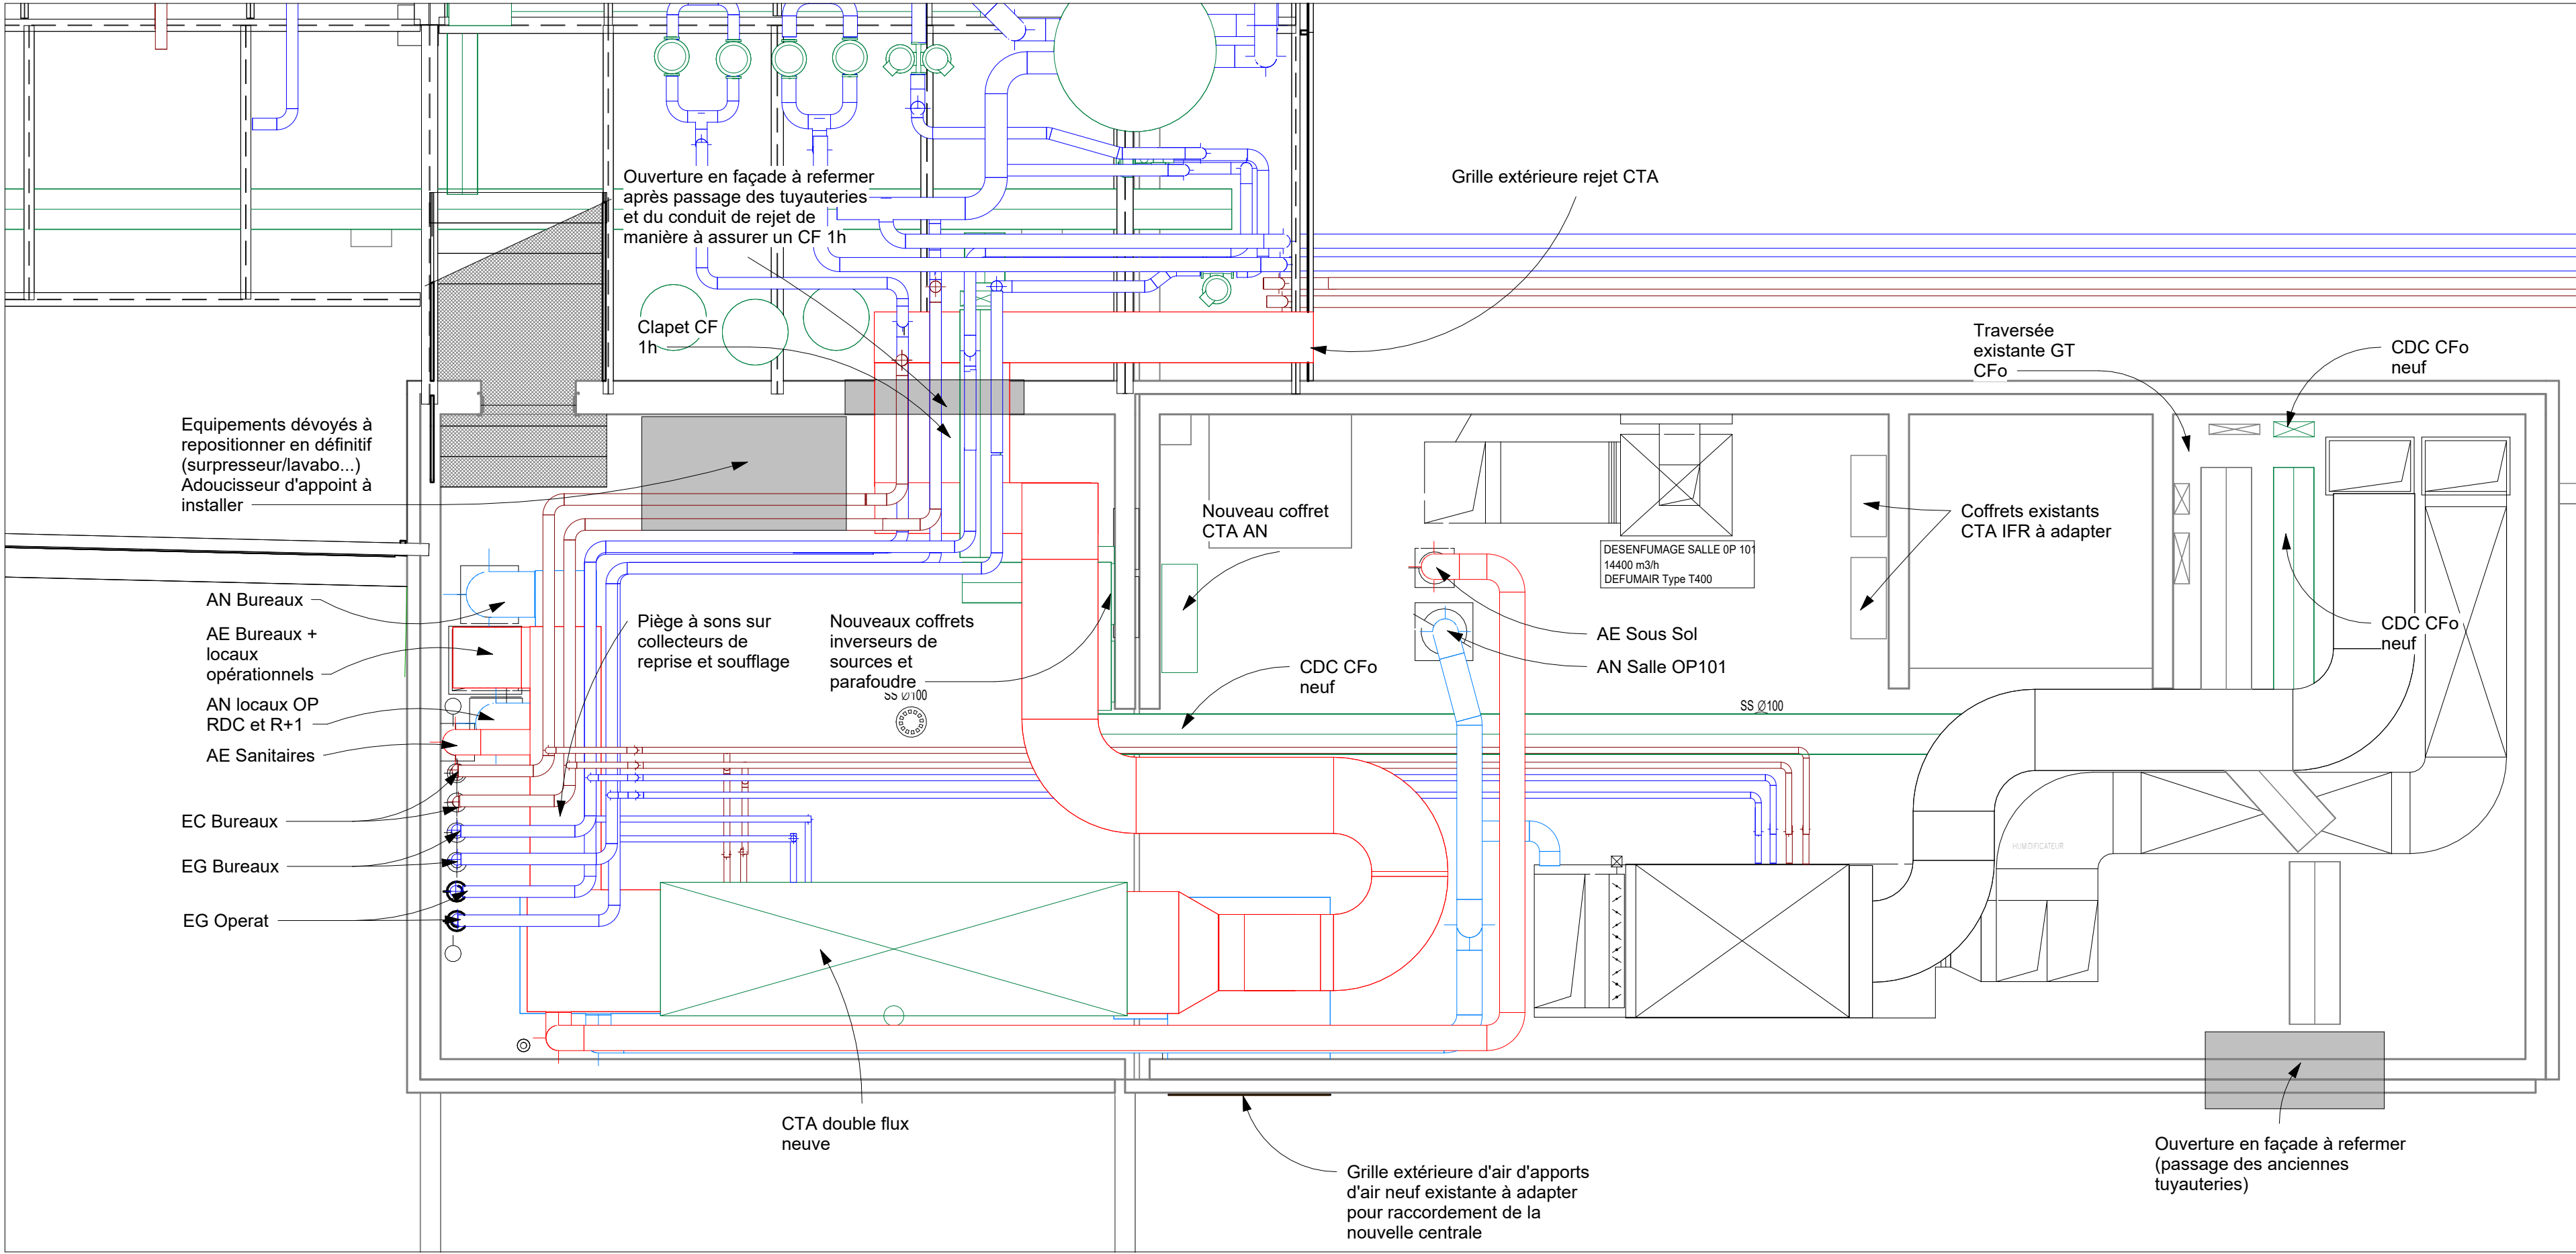

08 Local CTA R+4 - Projet

1 : 50

Aéroport de Nice Côte d'Azur

Remplacement des Groupes de Production Thermique



PRO
PLANS RESEAUX RDC à R+4


Assistance à maîtrise d'ouvrage :
Service National d'Ingénierie Aéroportuaire, représenté par la pôle de Nice
BLOC TECHNIQUE T1 AEROPORT 06000 NICE
Maîtrise d'oeuvre :
Service National d'Ingénierie Aéroportuaire, département Bâtiment
82 rue des Pyrénées - 75970 Paris Cedex 20

Référence :


CVC
09

Echelle : 1:100
Format : A1


Indice	Date	Observations / Modifications	Fait par	Vérifié par
--------	------	------------------------------	----------	-------------

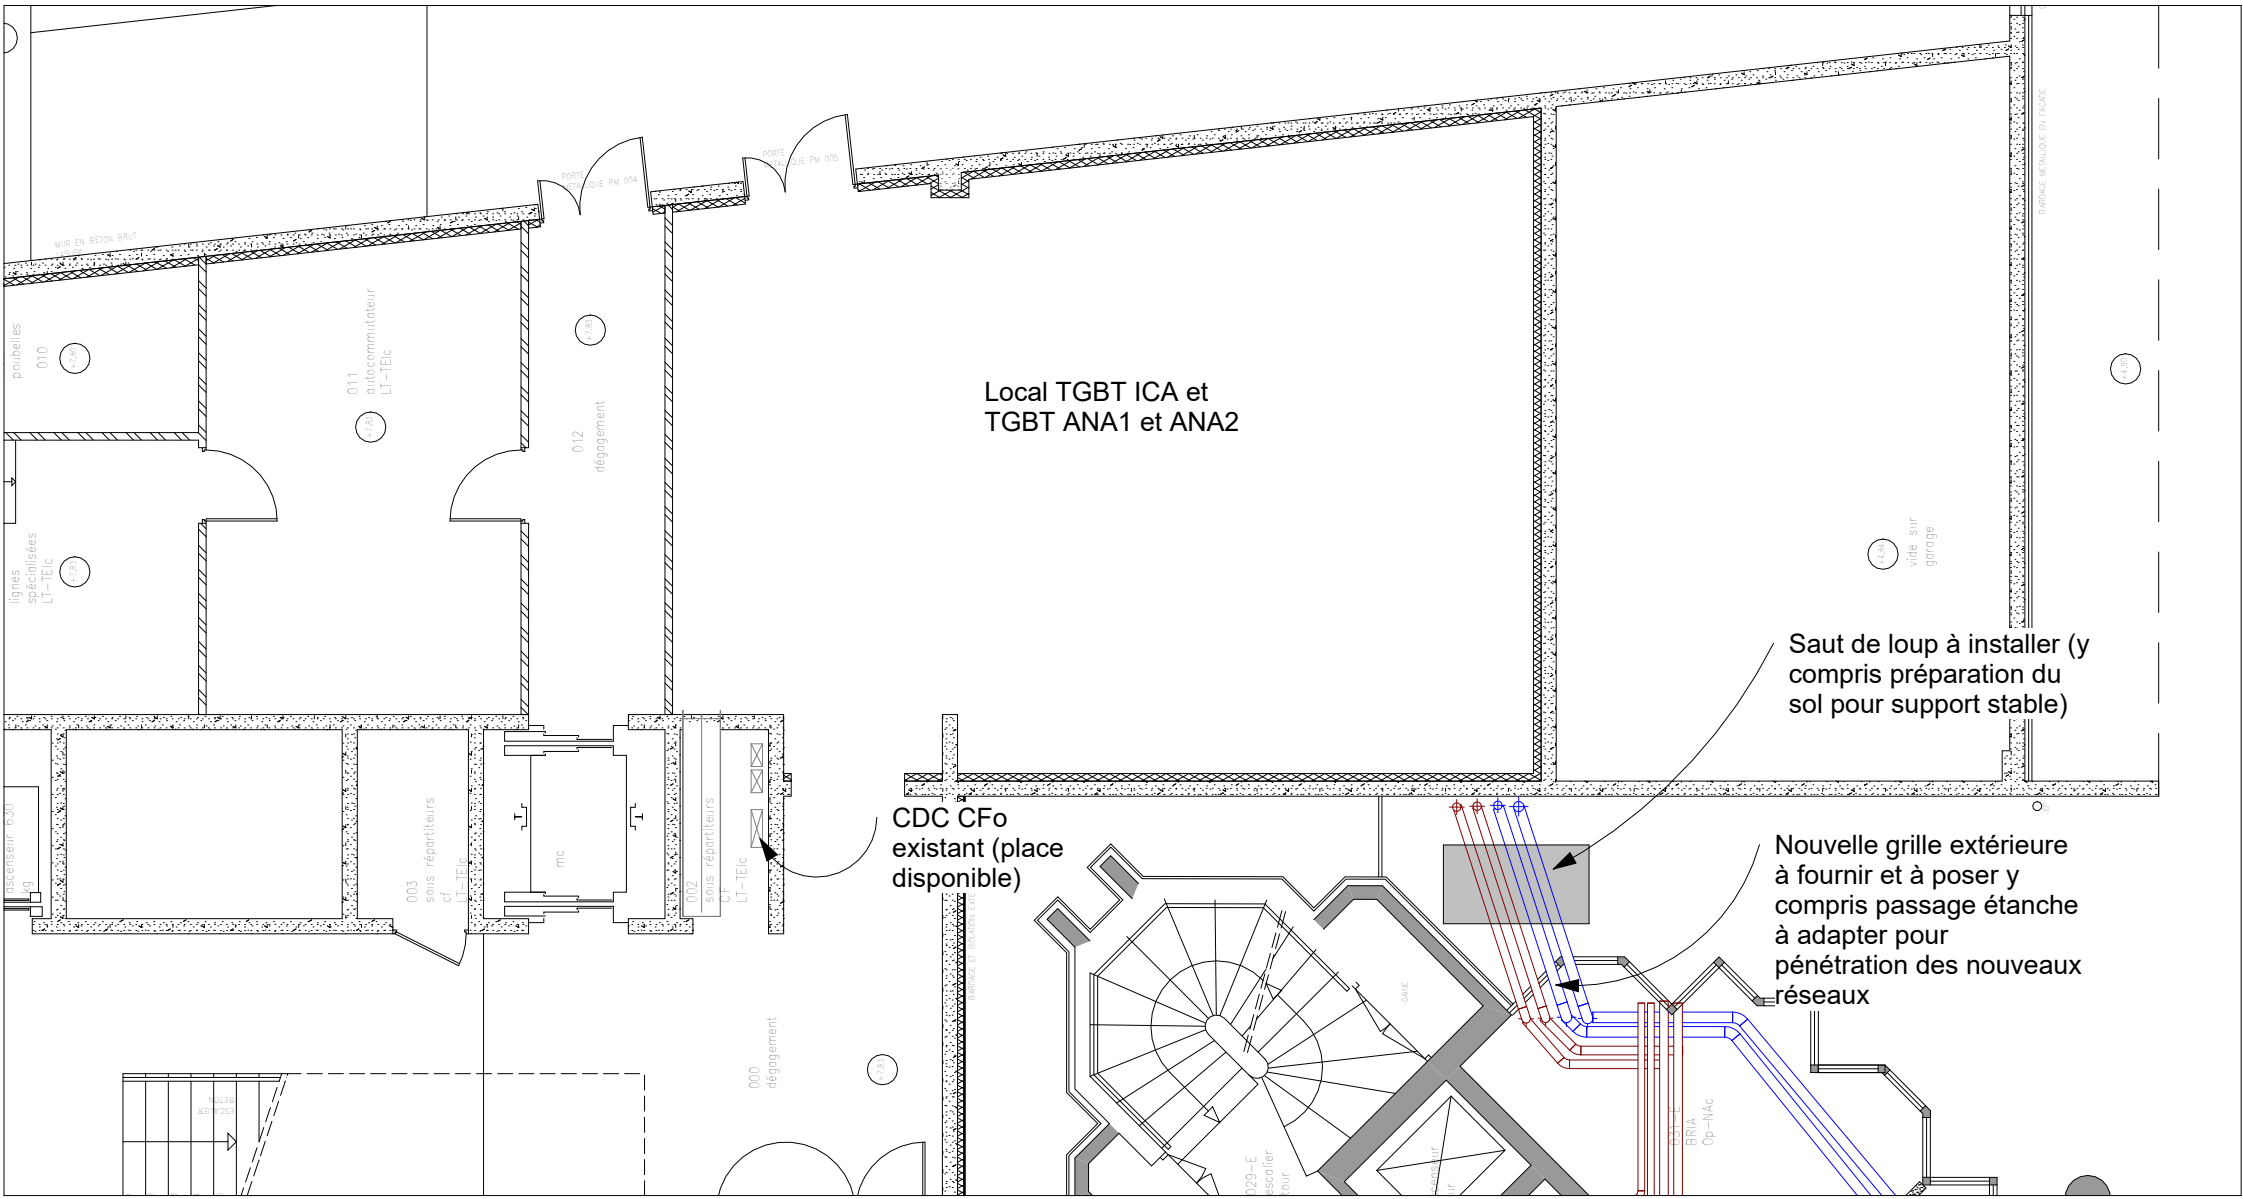


1 RDC - Cheminement Réseaux

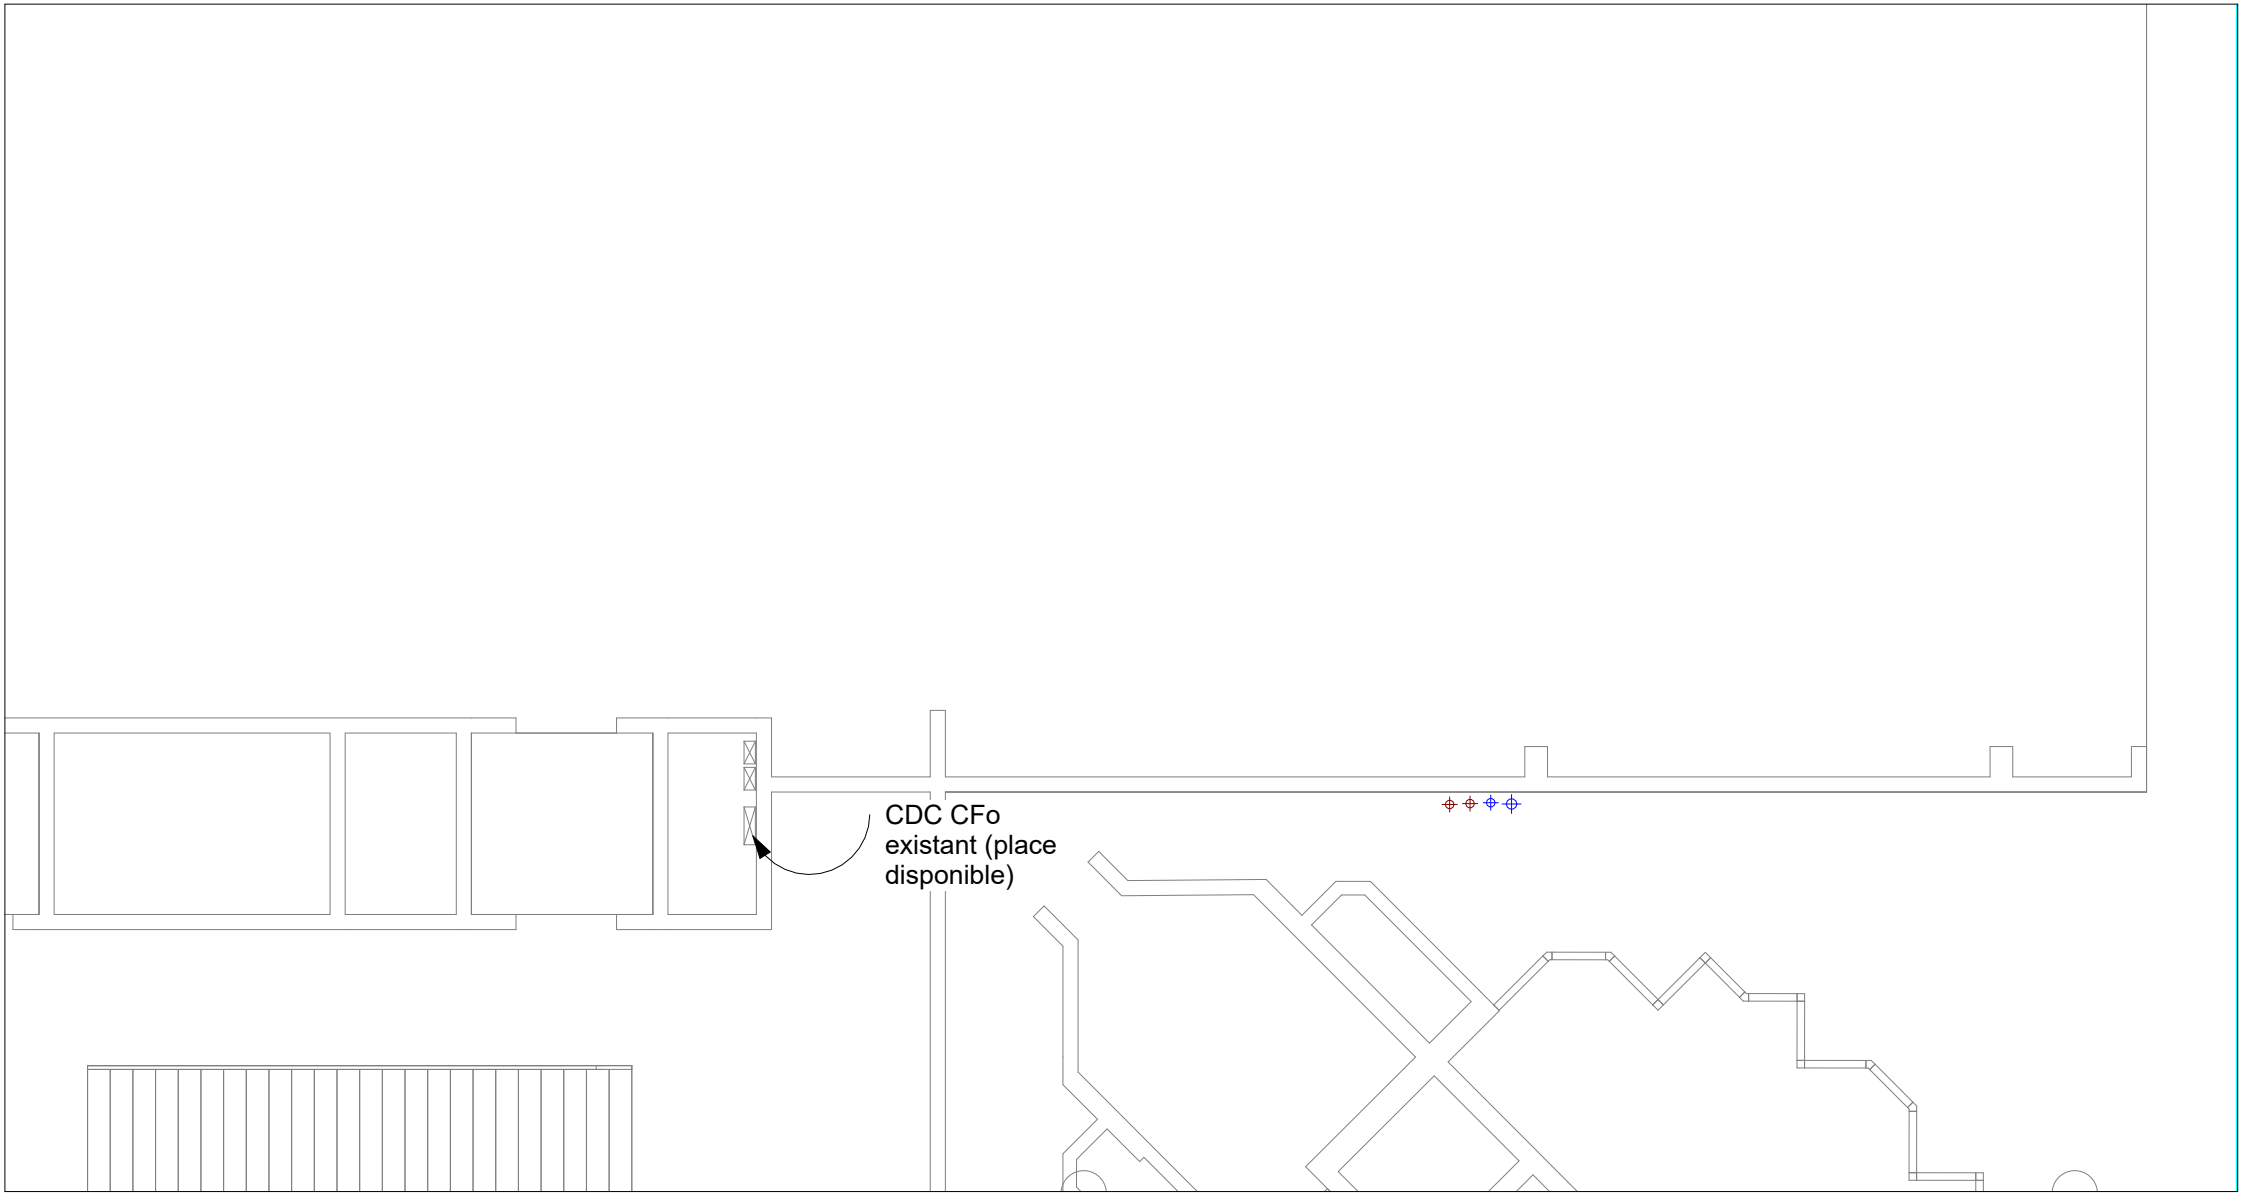


2 R+1 - Cheminement Réseaux

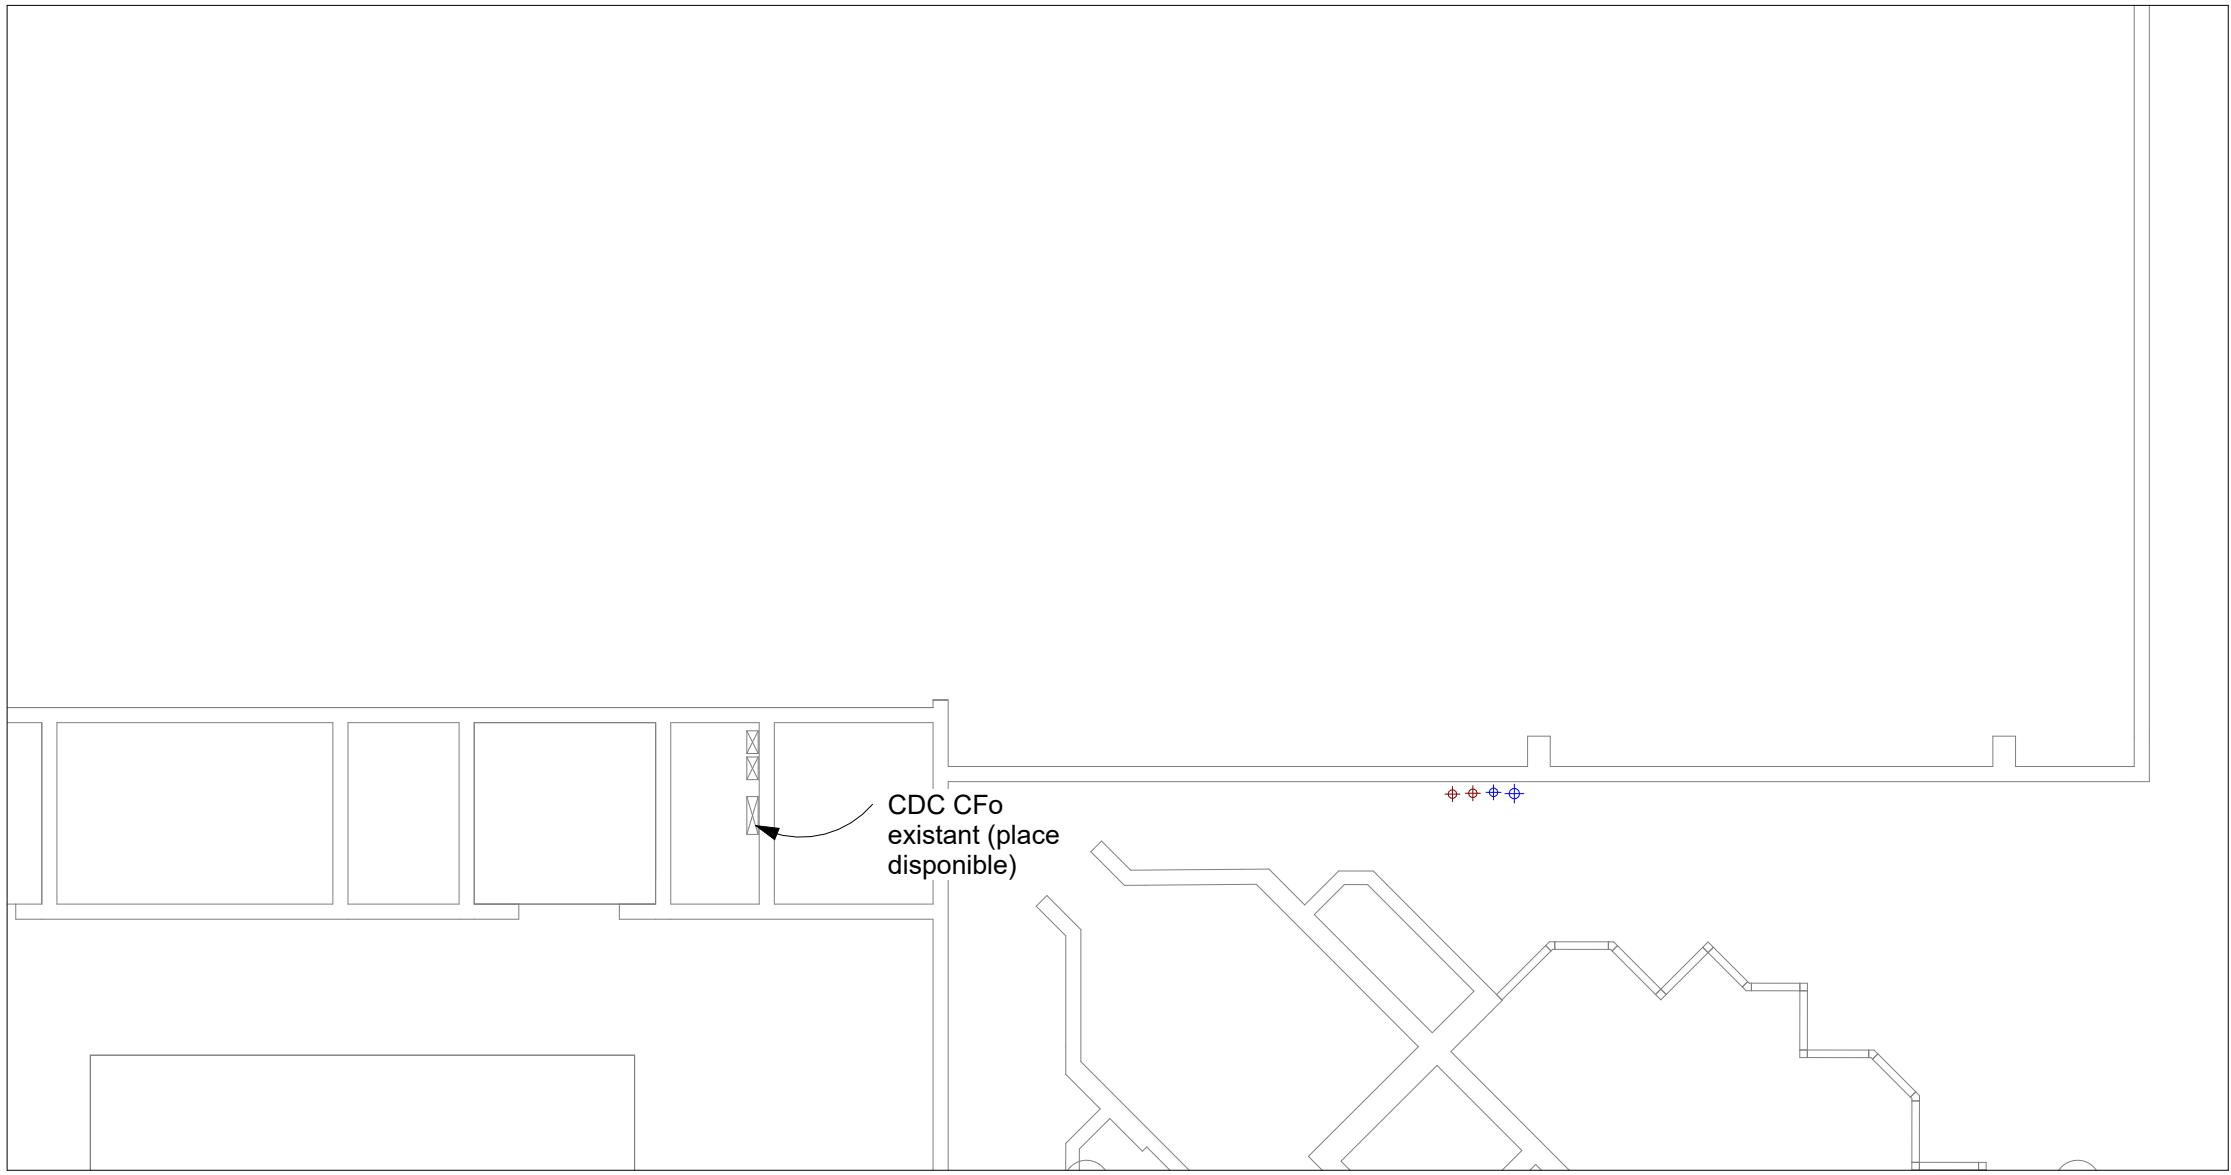

3 R+2 - Cheminement Réseaux

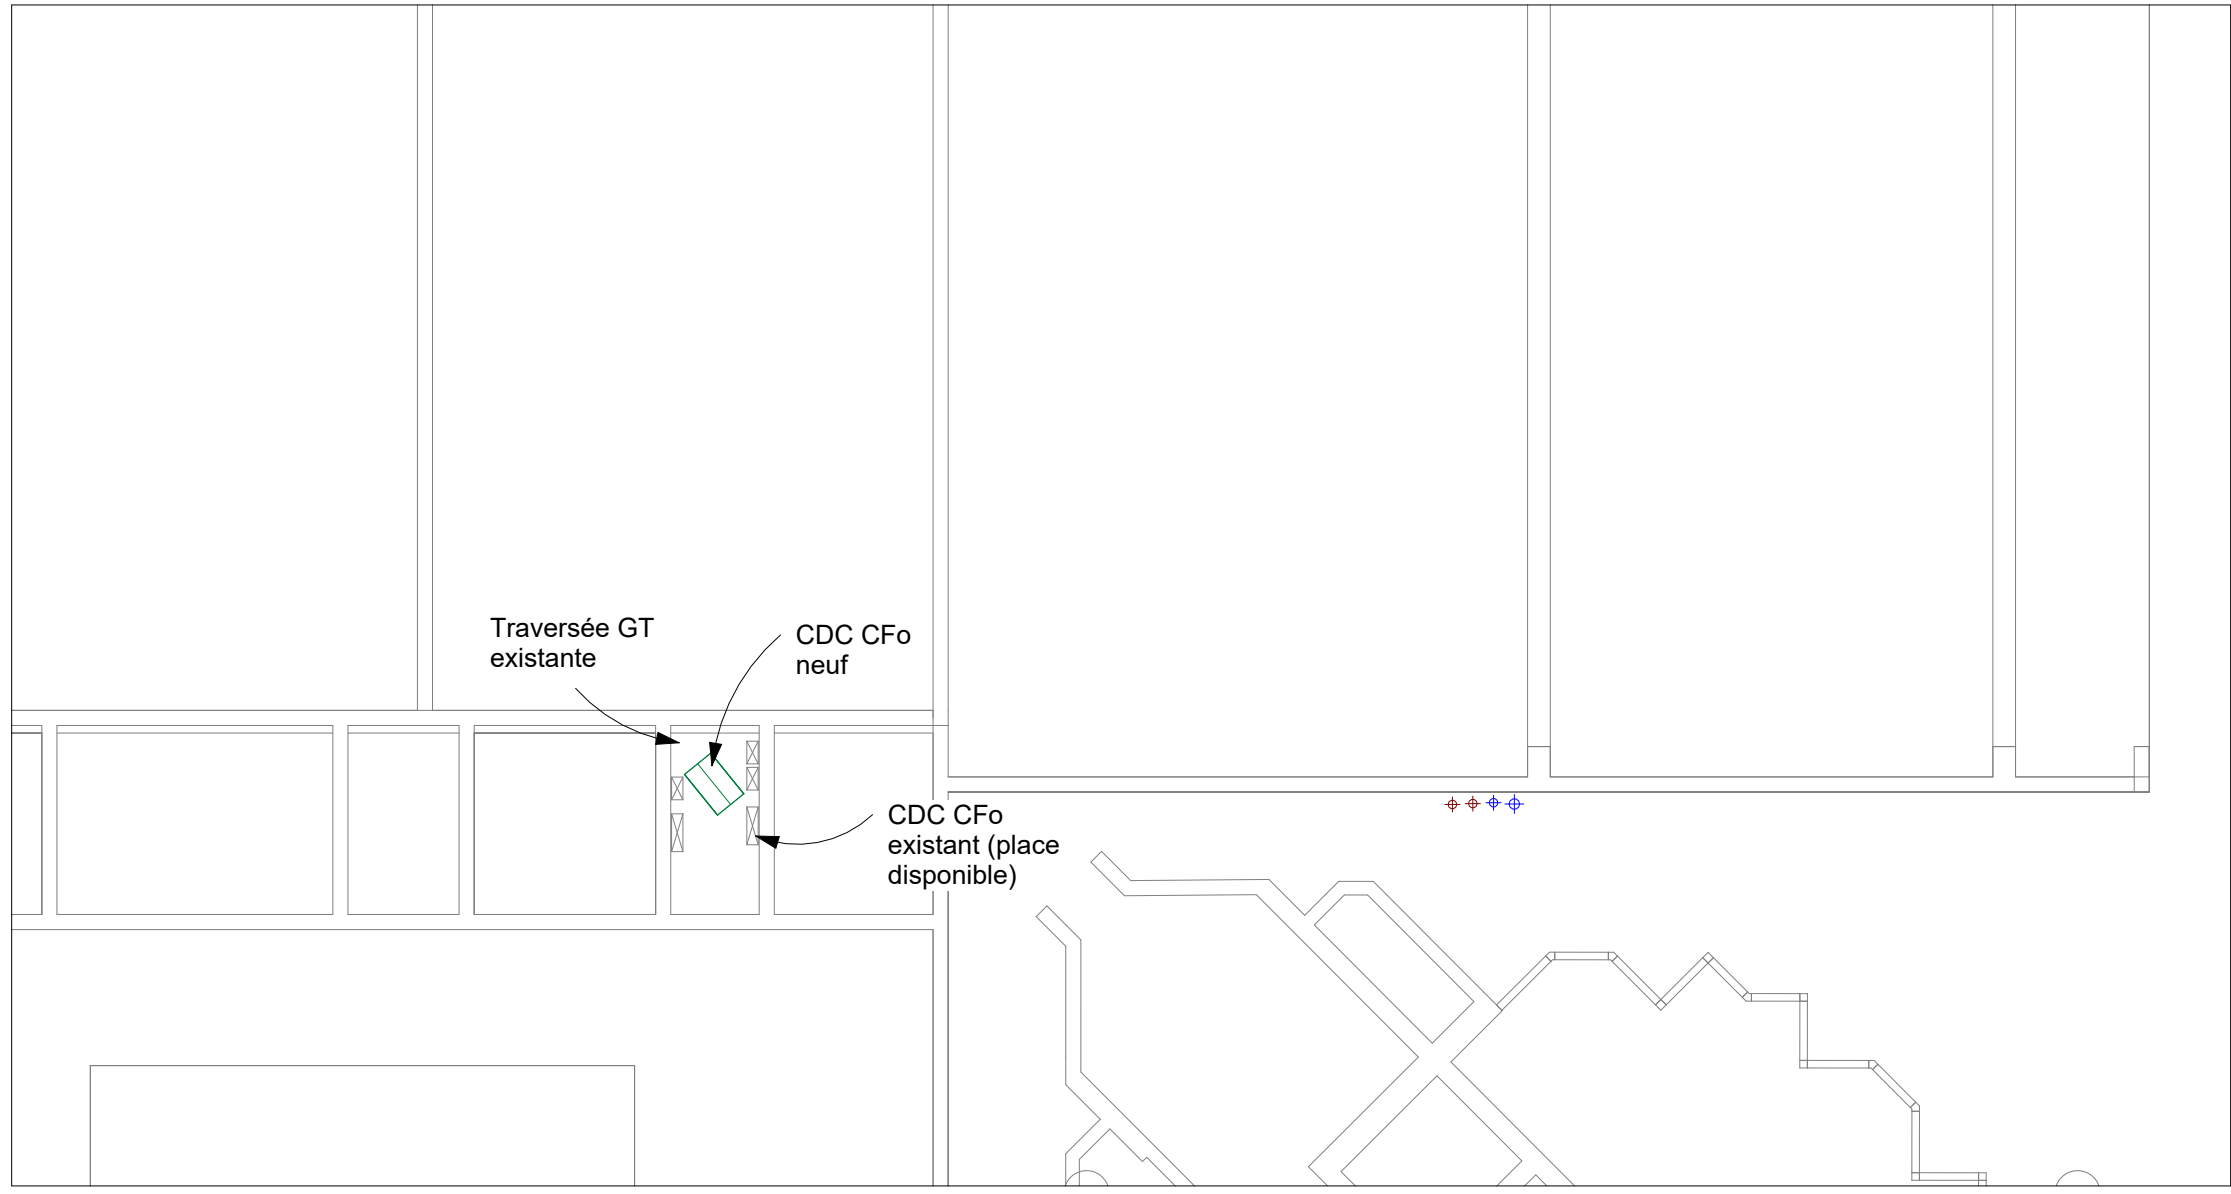

4 R+3 - Cheminement Réseaux

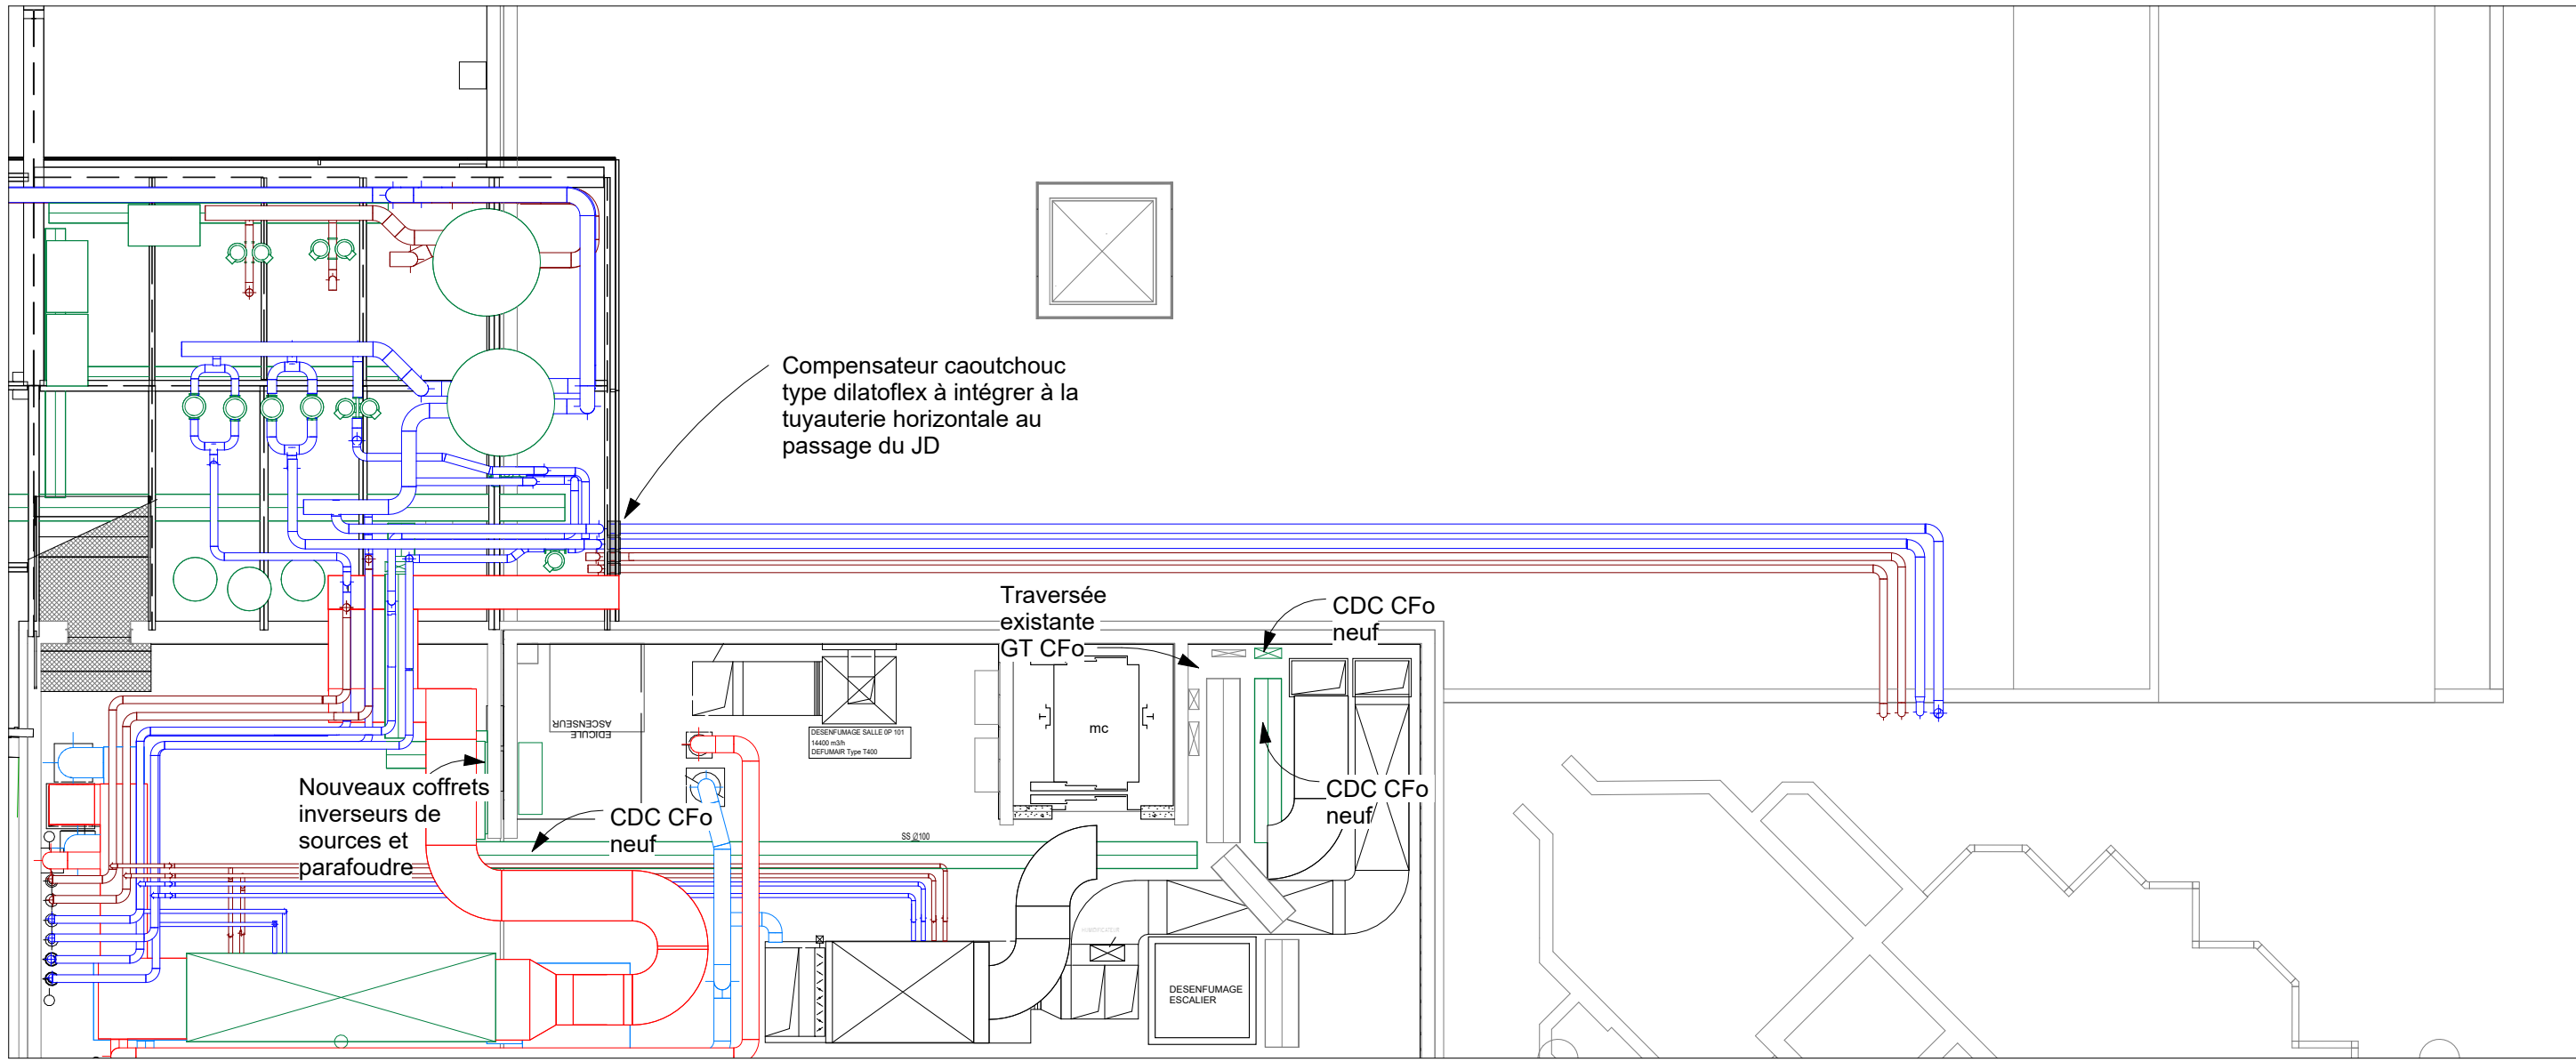

5 R+4 - Cheminement Réseaux

Aéroport de Nice Côte d'Azur

Remplacement des Groupes de Production Thermique



PRO

PLAN DEPOSE SOUS STATION N-2


Assistance à maîtrise d'ouvrage :
Service National d'Ingénierie Aéroportuaire, représenté par la pôle de Nice
BLOC TECHNIQUE T1 AEROPORT 06000 NICE
Maîtrise d'œuvre :
Service National d'Ingénierie Aéroportuaire, département Bâtiment
82 rue des Pyrénées - 75970 Paris Cedex 20

Référence :

CVC
10

Echelle : 1:100
Format : A1

Indice	Date	Observations / Modifications	Fait par	Vérifié par
--------	------	------------------------------	----------	-------------

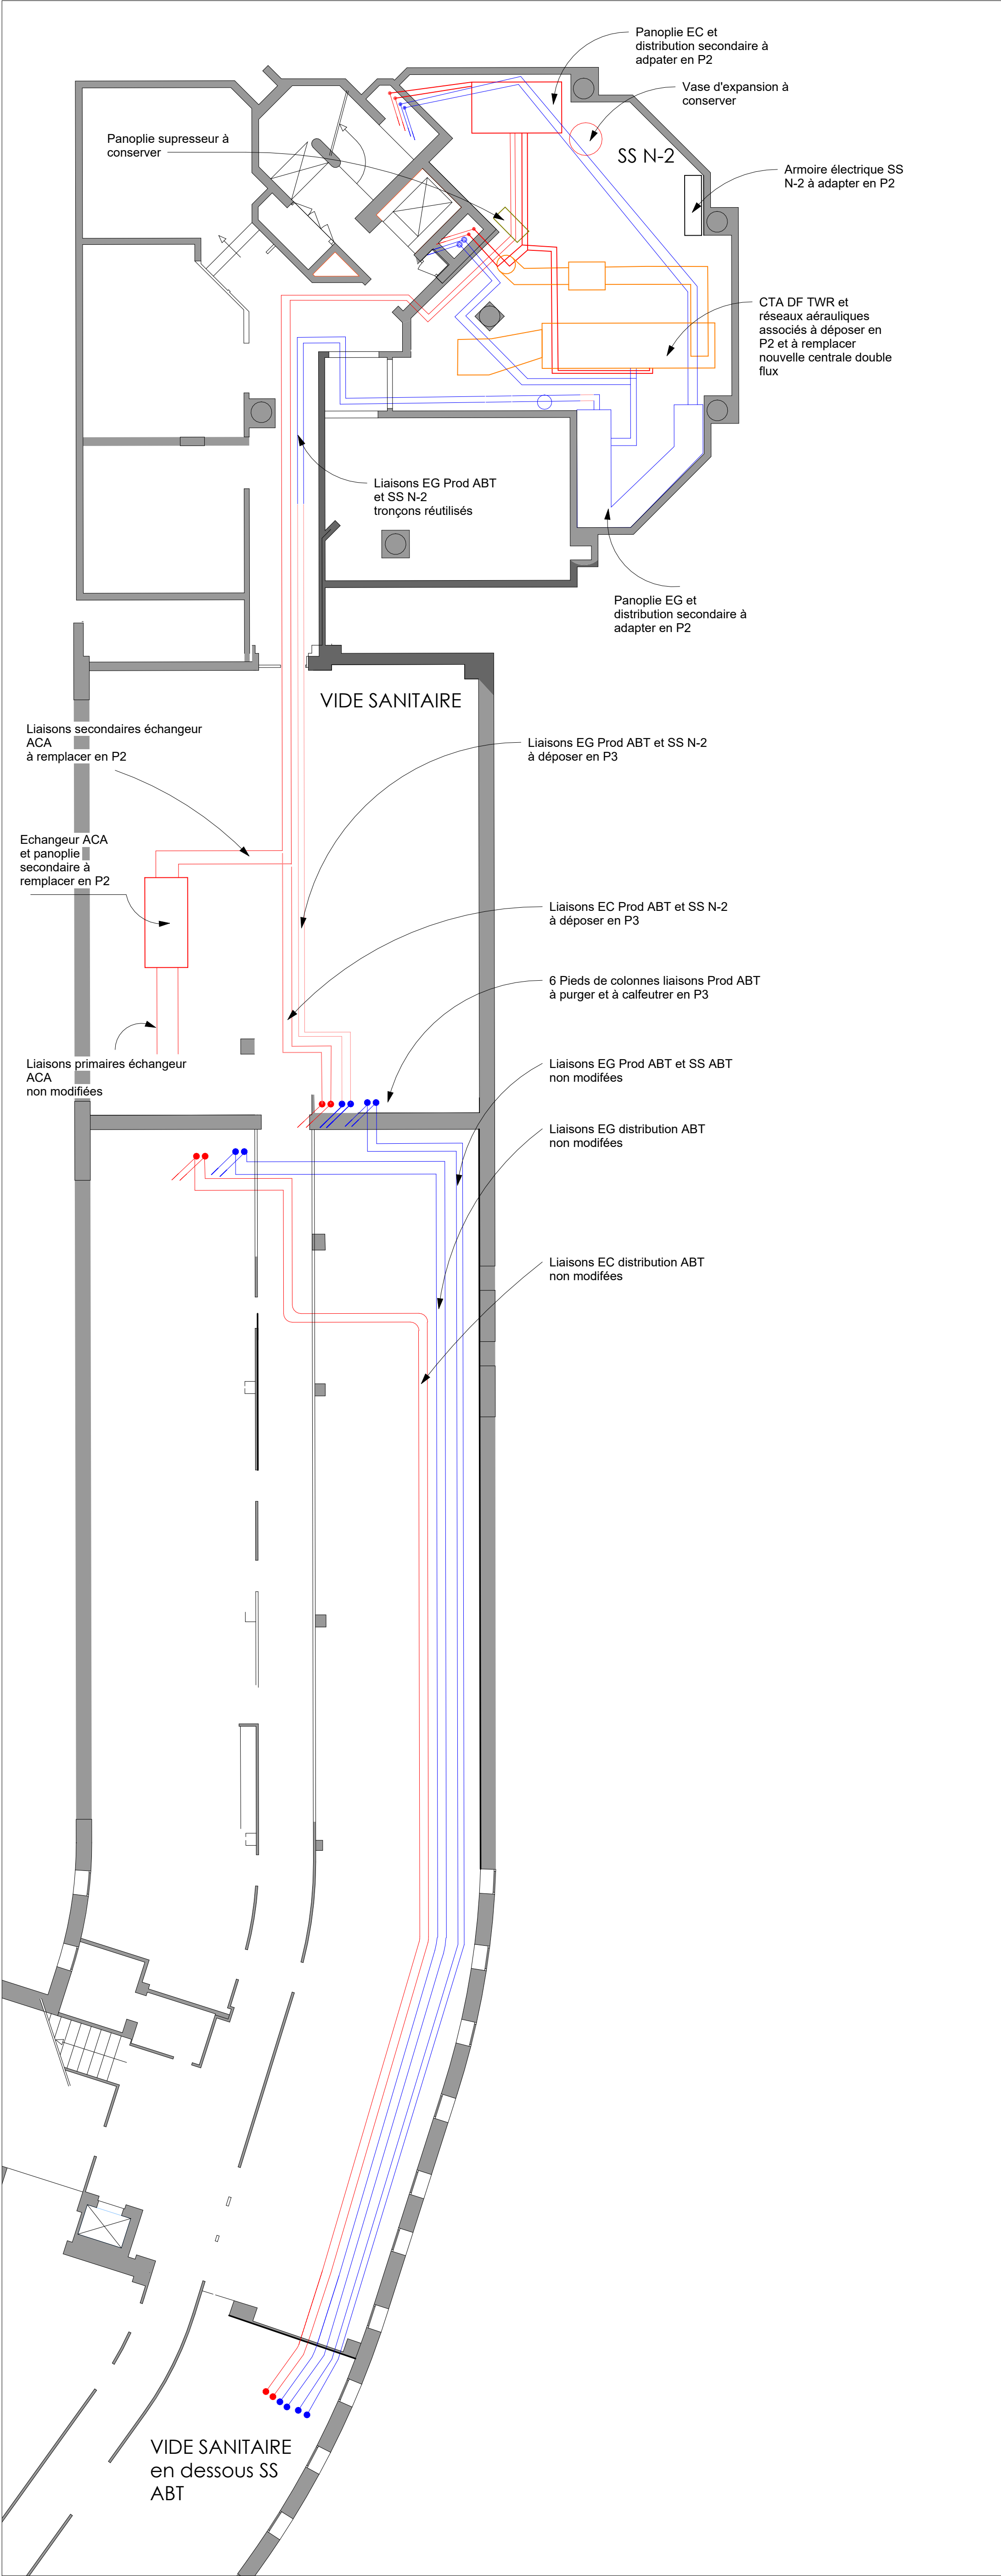

Aéroport de Nice Côte d'Azur

Remplacement des Groupes de Production Thermique



PRO

PLAN PROJET SOUS STATION N-2


Assistance à maîtrise d'ouvrage :
Service National d'Ingénierie Aéroportuaire, représenté par la pôle de Nice
BLOC TECHNIQUE 11 AEROPORT 06000 NICE
Maîtrise d'œuvre :
Service National d'Ingénierie Aéroportuaire, département Bâtiment
82 rue des Pyrénées - 75970 Paris Cedex 20

Référence :

CVC
11

Echelle : 1:100
Format : A1

Indice	Date	Observations / Modifications	Fait par	Vérifié par
--------	------	------------------------------	----------	-------------

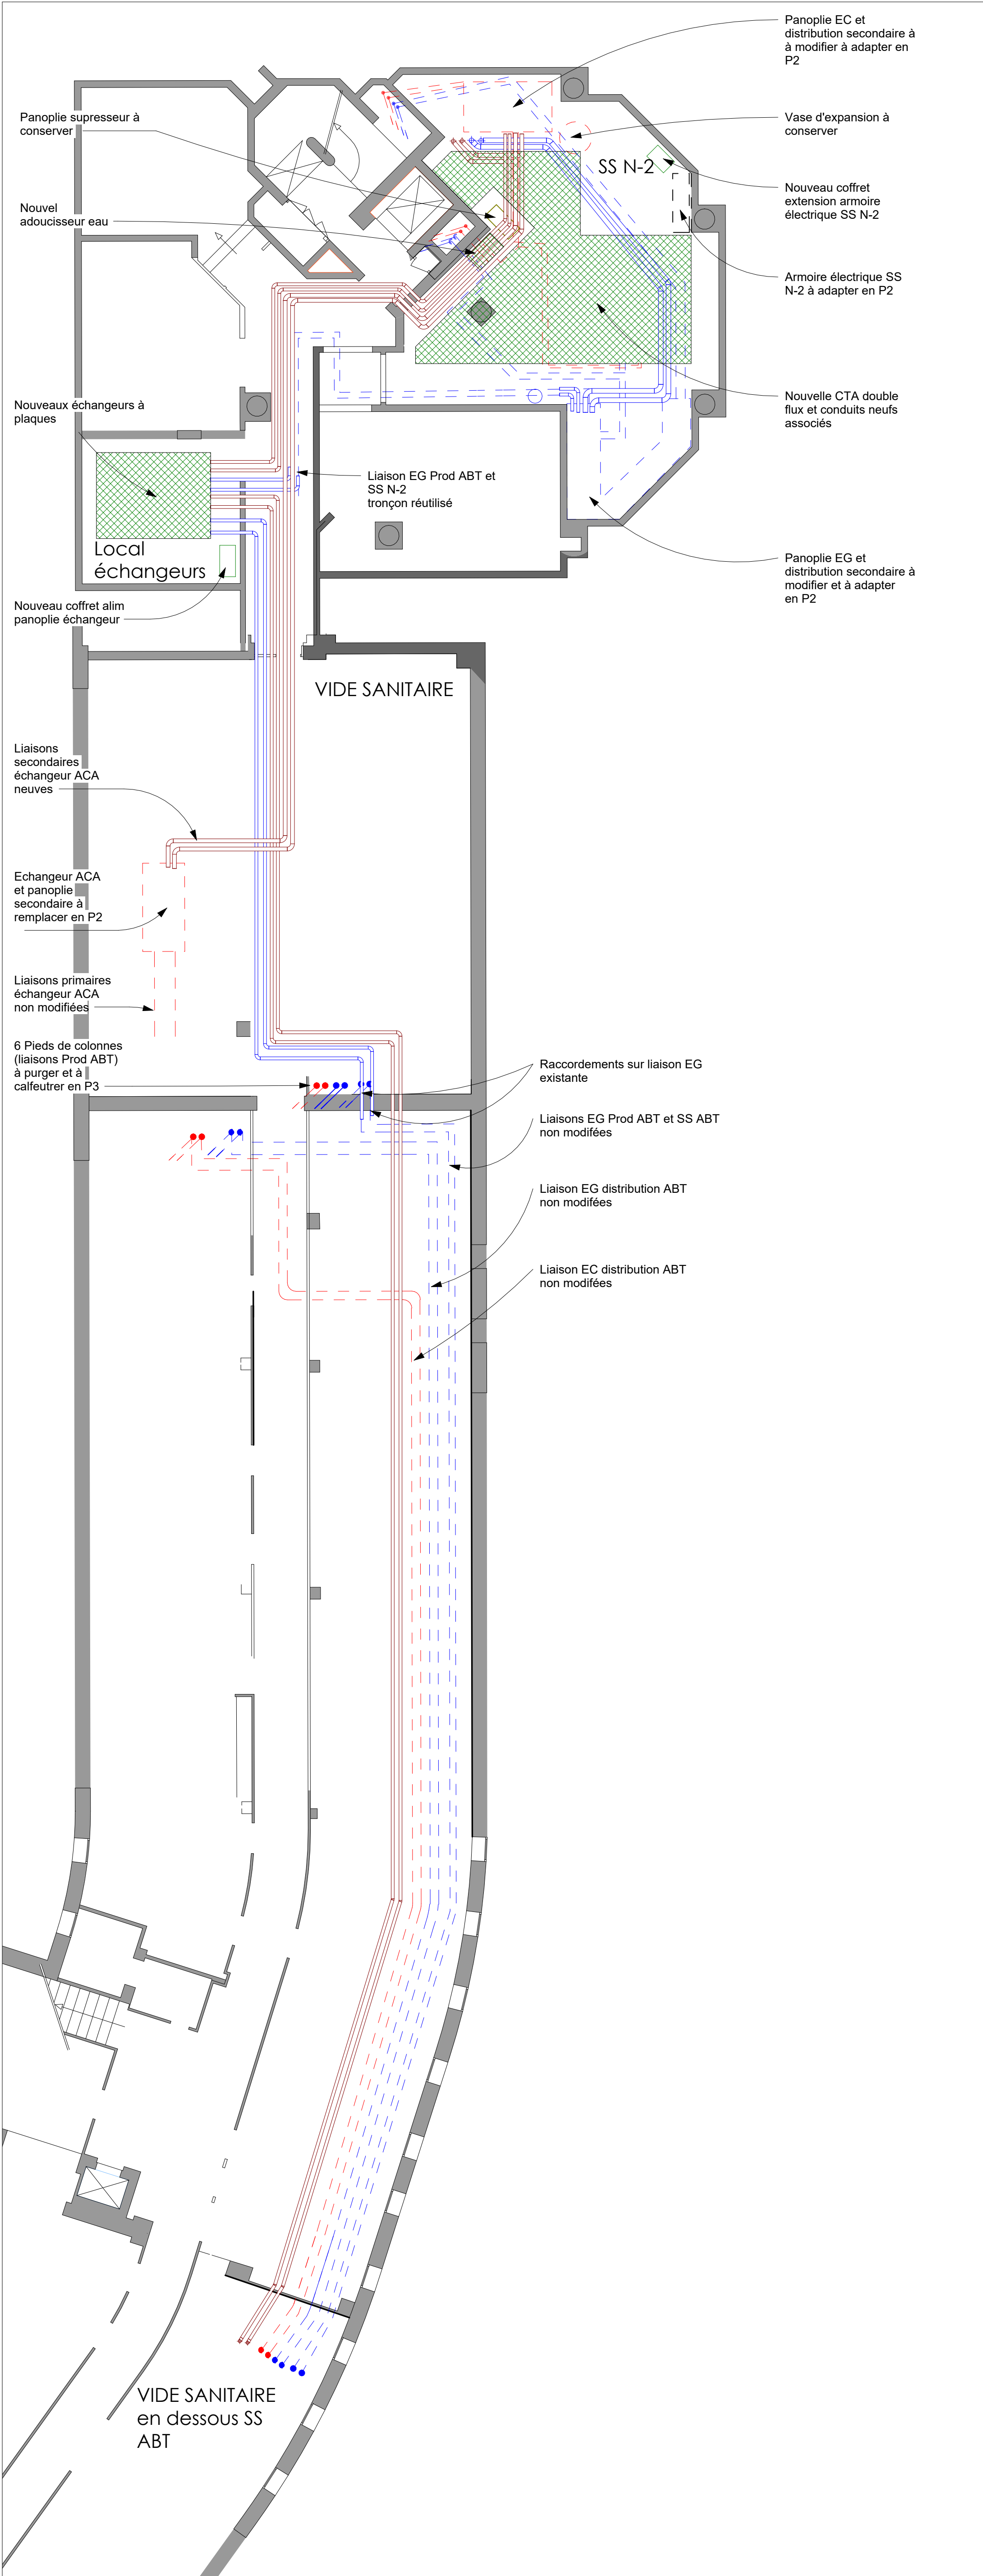

Aéroport de Nice Côte d'Azur

Remplacement des Groupes de Production Thermique



PRO
PLAN DEPOSE TOITURE ABT

Assistance à maîtrise d'ouvrage :

Service National d'Ingénierie Aéroportuaire, représenté par la pôle de Nice
BLOC TECHNIQUE T1 AEROPORT 06000 NICE

Maîtrise d'oeuvre :

Service National d'Ingénierie Aéroportuaire, département Bâtiment
82 rue des Pyrénées - 75970 Paris Cedex 20

Indice	Date	Observations / Modifications	Fait par	Vérifié par
--------	------	------------------------------	----------	-------------

Référence :

CVC

12

Echelle :	1:100
Format :	A1

