
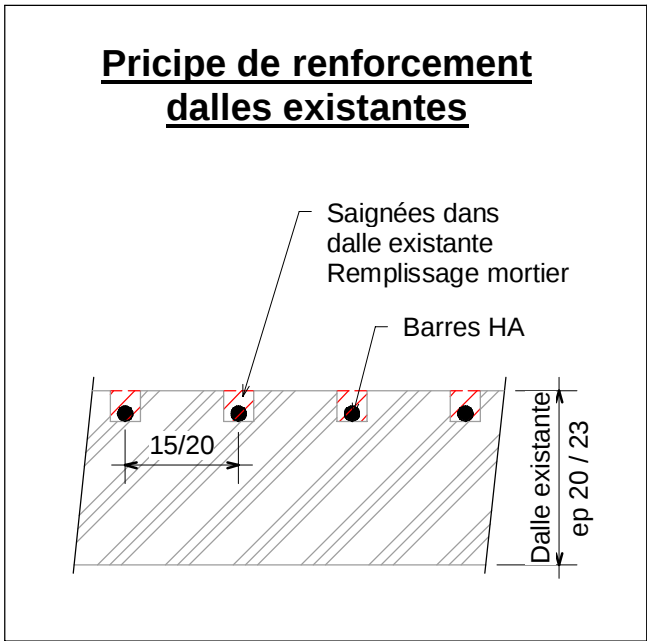


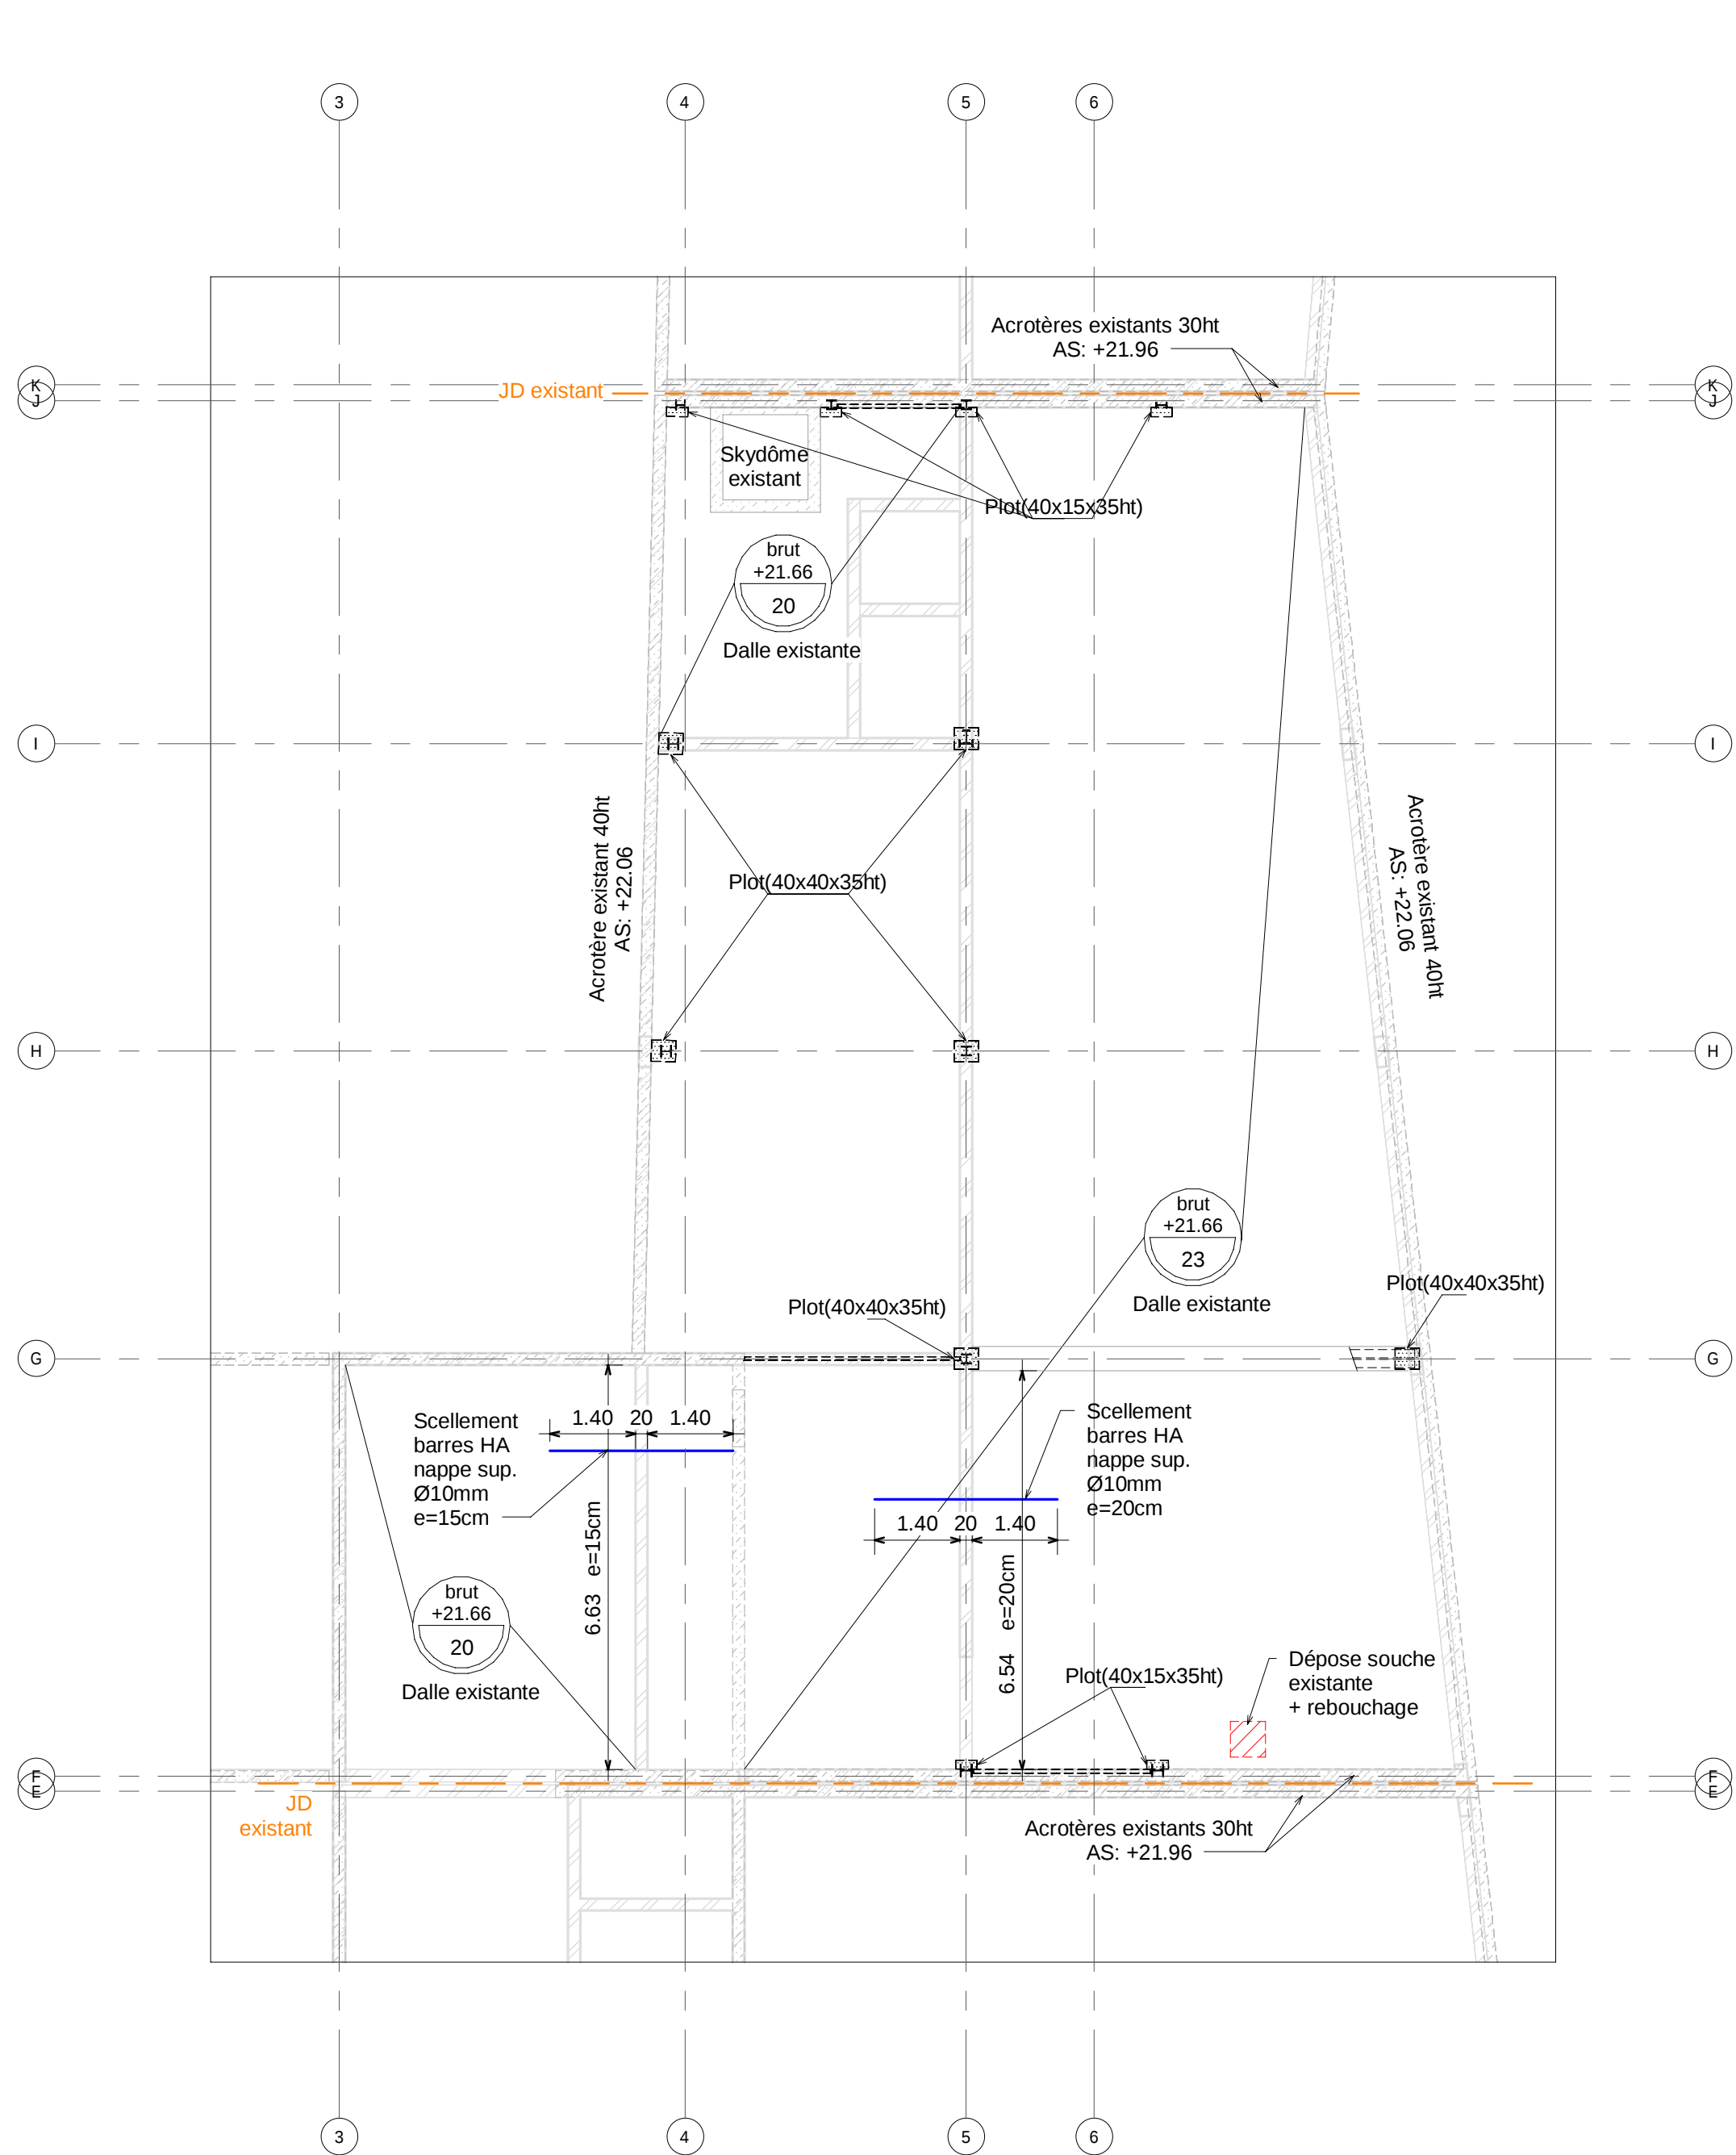

- Acr : Acrotère

All : Allège

BN : Bande noyée

Co : Corbeau

Jb : Jambage BA

NP : Non porteur

Po : Poutre BA

P : Poteau BA/CME

PV : Poutre-voile

Rel : Relevé BA

Li : Linteau
- Béton armé

Impact supérieur

Impact acrotère

Ouvrages existants conservés

Ouvrages existants à démolir

Maîtrise d'ouvrage:  
Direction Générale de l'Aviation Civile  
Direction des Services de la Navigation Aérienne

## Aéroport de Nice Côte d'Azur

Remplacement des groupes de production thermique



PRO

## Plancher haut R+3



Assistance à maîtrise d'ouvrage:  
Service National d'Ingénierie Aéroportuaire - Pôle Nice-Corse  
Aéroport Nice-Côte d'Azur - Bloc technique T1 - CS 63092  
06202 Nice Cedex 3  
Maîtrise d'oeuvre:  
Service National d'Ingénierie Aéroportuaire - département Ingénierie-Bâtiment  
1 rue Vincent Aurioi  
13627 Aix en Provence Cedex 01



Bureau d'étude structure:  
Setec GL Ingénierie  
97 bd Vivier Merle - CS 53324  
69329 Lyon Cedex 03

Référence:

PRO  
STR - 01

échelle: 1/100

| Indice | Date:    | Etabli par: | Vérifié par: | Observations/ Modification: |
|--------|----------|-------------|--------------|-----------------------------|
| 0      | 28/11/25 | DBO         | YMF          | Première émission           |
|        |          |             |              |                             |
|        |          |             |              |                             |