


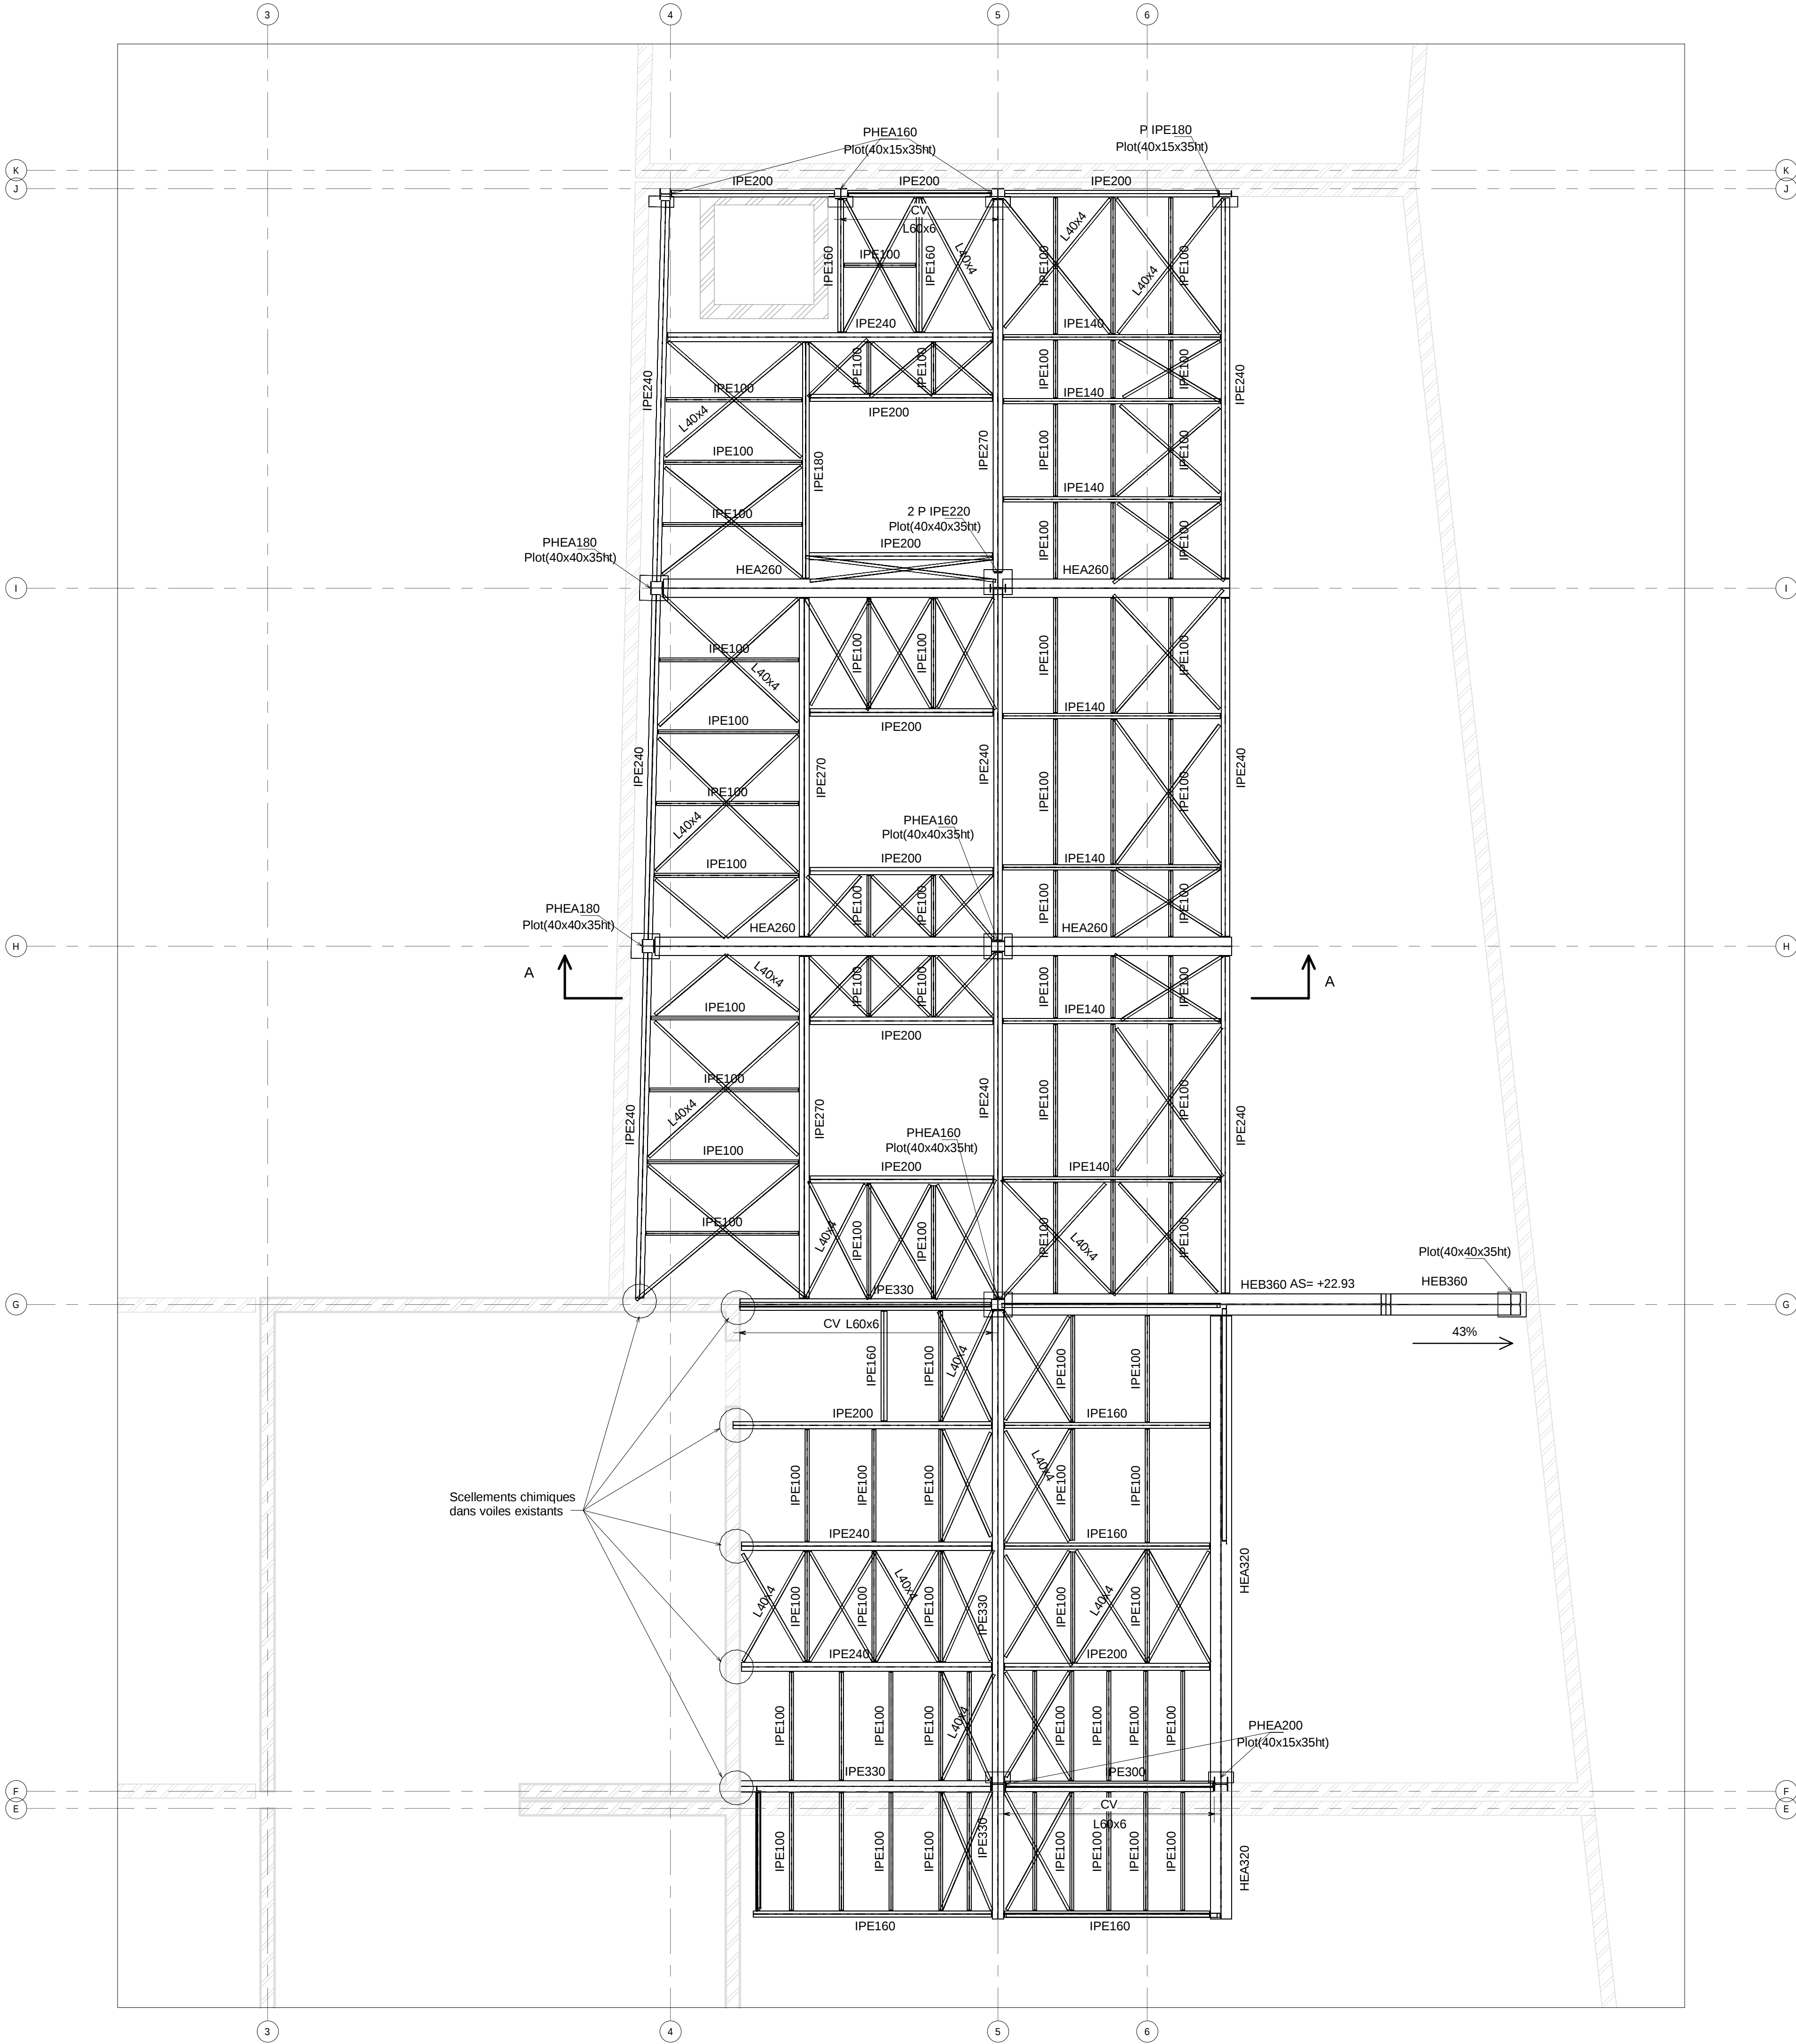

- Acr

All

BN

Co

Jb

NP

Po

P

PV

Rel

Li

: Acrotère

: Allège

: Bande noyée

: Corbeau

: Jambage BA

: Non porteur

: Poutre BA

: Poteau BA/CME

: Poutre-voile

: Relevé BA

: Linteau
- Béton armé

Impact supérieur

Impact acrotère

Ouvrages existants conservés

Ouvrages existants à démolir

Maîtrise d'ouvrage:
Direction Générale de l'Aviation Civile
Direction des Services de la Navigation Aérienne

Aéroport de Nice Côte d'Azur

Remplacement des groupes de production thermique



PRO Plateforme

dgac

SNTA

setec

gl ingénierie

Assistance à maîtrise d'ouvrage:

Service National d'Ingénierie Aéroportuaire - Pôle Nice-Corse

Aéroport Nice-Côte d'Azur - Bloc technique T1 - CS 63092

06202 Nice Cedex 3

Maîtrise d'œuvre:

Service National d'Ingénierie Aéroportuaire - département Ingénierie-Bâtiment

1 rue Vincent Aurioi

13627 Aix en Provence Cedex 01

Bureau d'étude structure:

Setec GL Ingénierie

97 bd Vivier Merle - CS 53324

69329 Lyon Cedex 03

Référence:
PRO
STR - 02

échelle: 1/50

Indice	Date:	Etabli par:	Vérifié par:	Observations/Modification:
0	28/11/25	DBO	YMF	Première émission