


COUPE AA

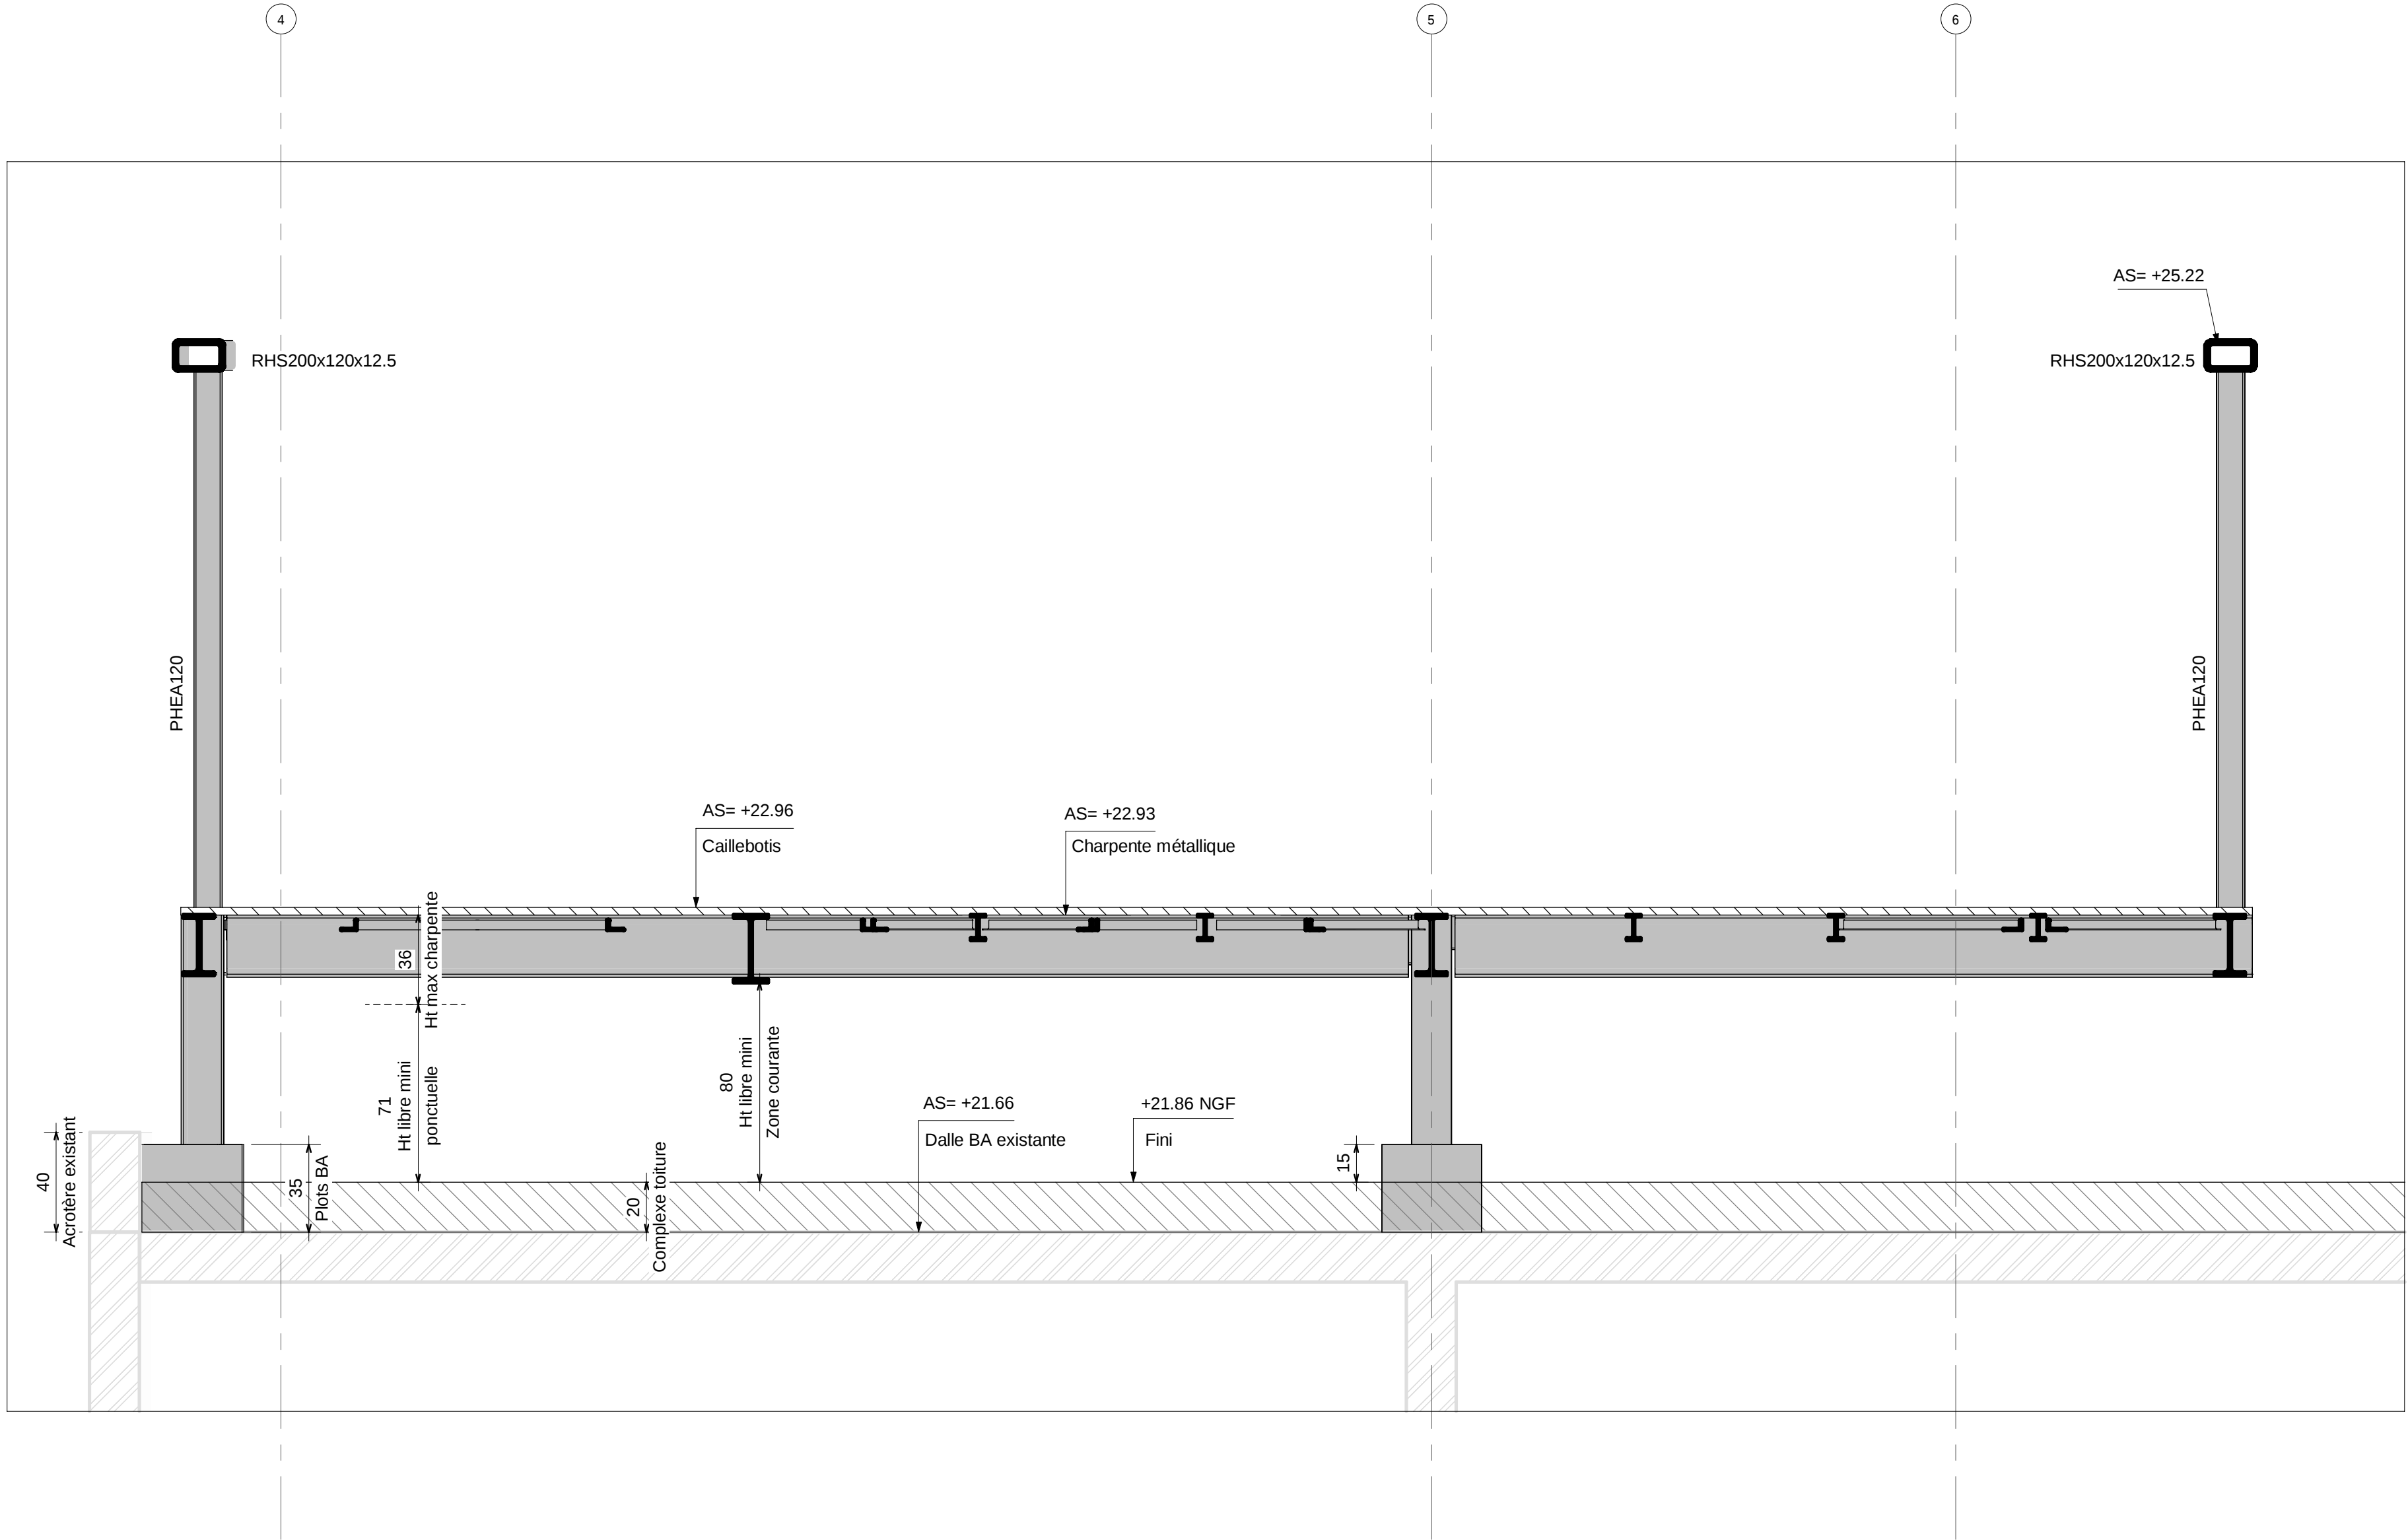

- Acr

All

BN

Co

Jb

NP

Po

P

PV

Rel

Li

: Acrotère

: Allège

: Bande noyée

: Corbeau

: Jambage BA

: Non porteur

: Poutre BA

: Poteau BA/CME

: Poutre-voile

: Relevé BA

: Linteau
- Béton armé

Impact supérieur

Impact acrotère

Ouvrages existants conservés

Ouvrages existants à démolir

Maîtrise d'ouvrage:
Direction Générale de l'Aviation Civile
Direction des Services de la Navigation Aérienne

Aéroport de Nice Côte d'Azur

Remplacement des groupes de production thermique



PRO
Coupe AA

dgac

S N I A

setec

gl ingénierie

Assistance à maîtrise d'ouvrage:
Service National d'Ingénierie Aéroportuaire - Pôle Nice-Corse
Aéroport Nice-Côte d'Azur - Bloc technique T1 - CS 63092
06202 Nice Cedex 3

Maîtrise d'oeuvre:
Service National d'Ingénierie Aéroportuaire - département Ingénierie-Bâtiment
1 rue Vincent Aurioi
13627 Aix en Provence Cedex 01

Bureau d'étude structure:
Setec GL Ingénierie
97 bd Vivier Merle - CS 53324
69329 Lyon Cedex 03

Référence:

PRO
STR - 04

Indice	Date:	Etabli par:	Vérfié par:	Observations/ Modification:
0	28/11/25	DBO	YMF	Première émission

échelle: 1/20