


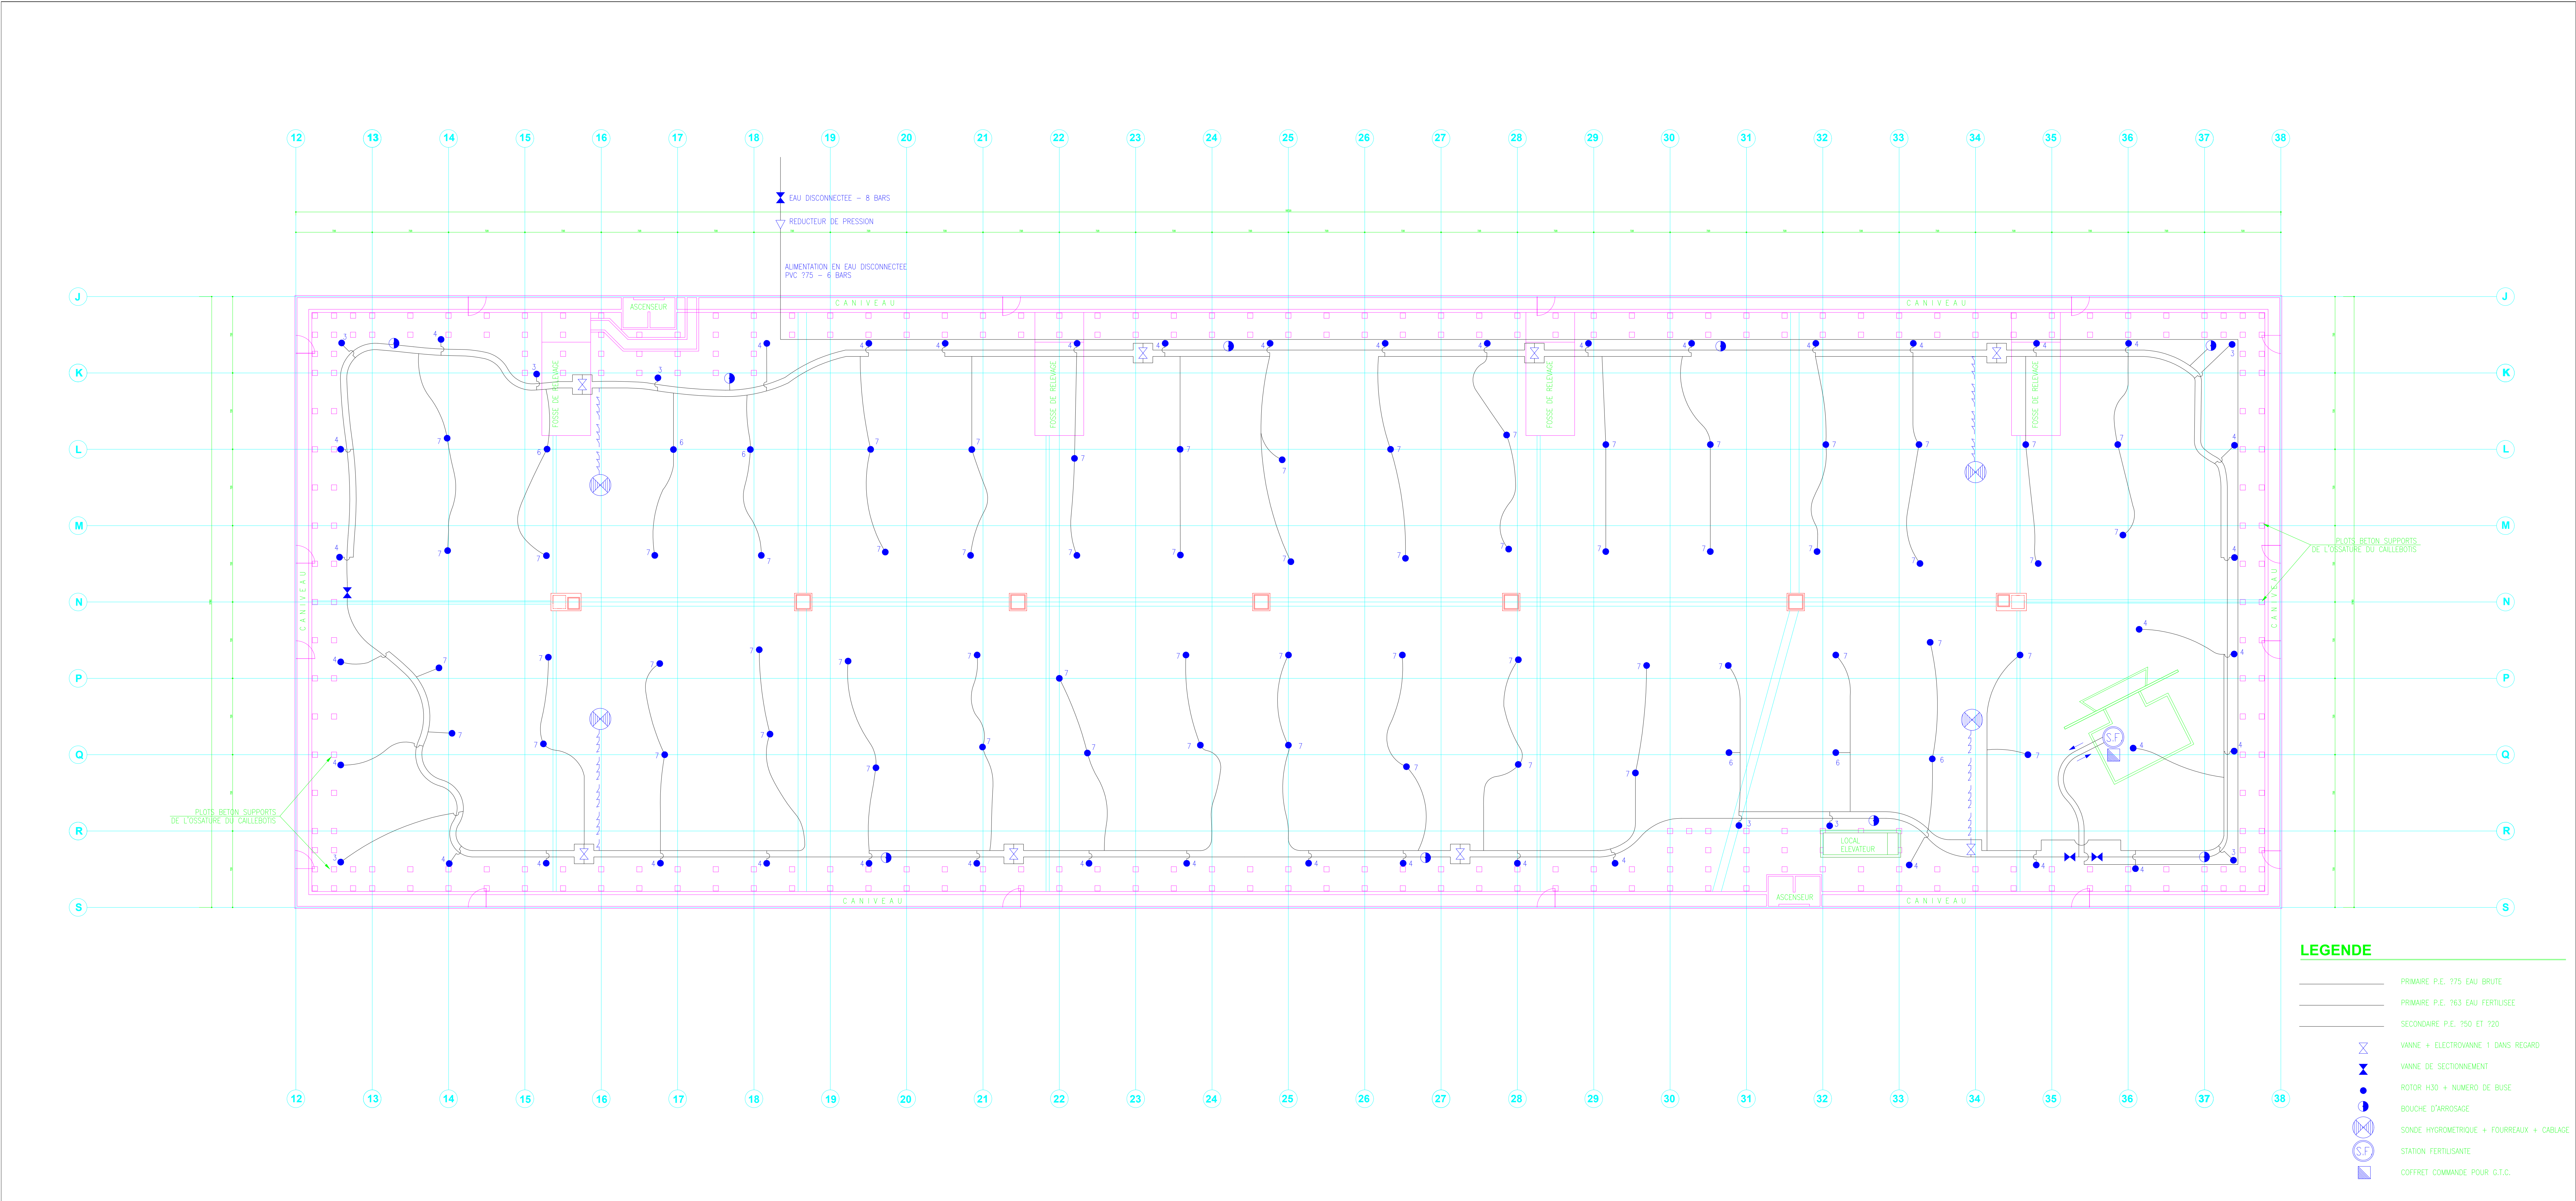

LEGENDE

- PRIMAIRE P.E. 175 EAU BRUTE
- PRIMAIRE P.E. 163 EAU FERTILISEE
- SECONDAIRE P.E. 150 ET 120
- VALVE + ELECTROVANNE 1 DANS REGARD
- VALVE DE SECTIONNEMENT
- ROTOR 100 + NUMERO DE BRUC
- BOUCHE D'ARRIVAGE
- SONDE HYDROMETRIQUE + FOURREAUX + CABLE
- STATION FERTILISANTE
- COTRET DOMAINE POUR S.T.C.

IDENTIFICATION DU PLAN	
PLANS EN REFERENCE	
REVISION	

13/10/25			
REVISION	DATE	ETABLI PAR	VERIFIE PAR
COMMENTAIRE DE MODIFICATION			
HISTORIQUE DU DOCUMENT			

Bibliothèque nationale de France
DMT / Exploitation

QUAI FRANÇOIS MAURIC
75706 PARIS CEDEX 13

Sh: F. Minéral

PLAN D'ARROSAGE DU JARDIN PATIO

EN31	MBF	ZJ	L1	4202	056	--
WIS	DRYTOP	MISSION	ZONE	ANNU	SPECIALITE COT	N° BOSSONAGE
13/10/25	200					
PROJET	DATE	DRAUL				