

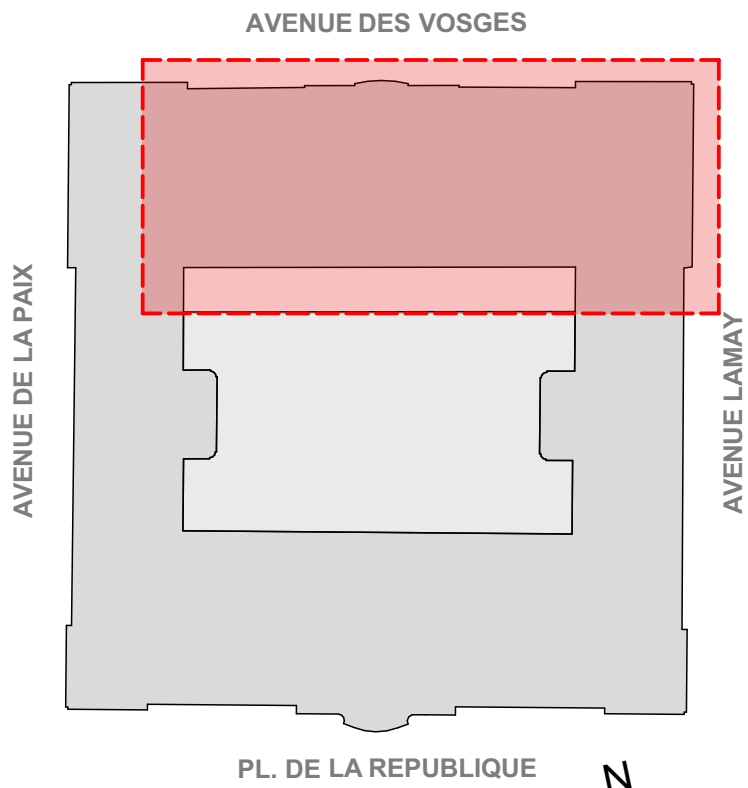


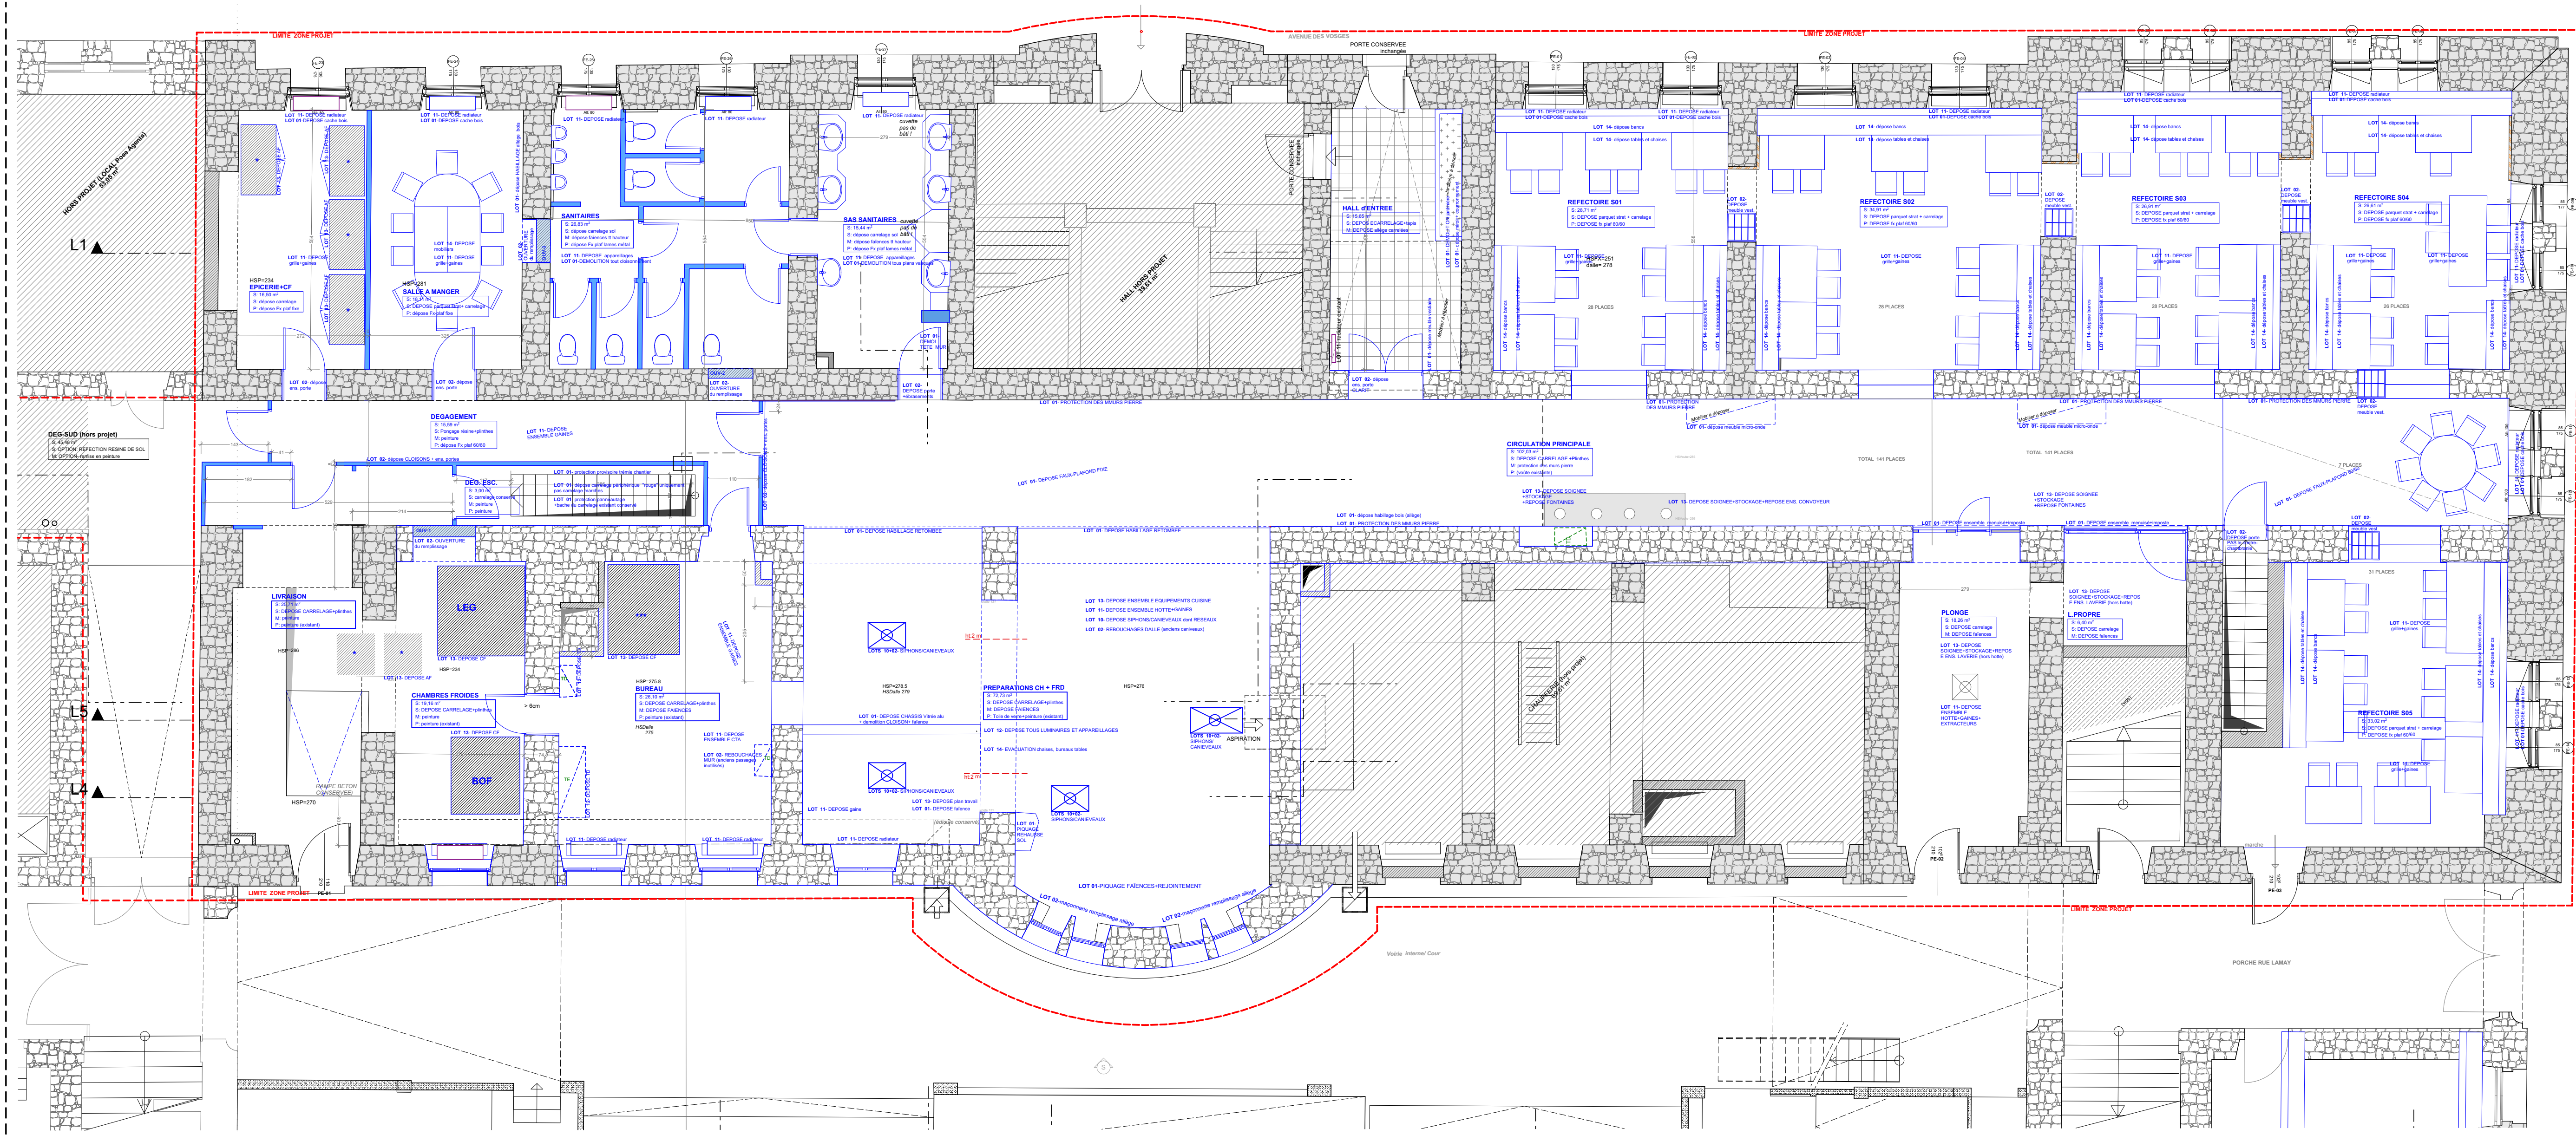

PLAN DE L'ENTRESOL - ETAT CURAGE DEMOLITION (ECH 1/75)

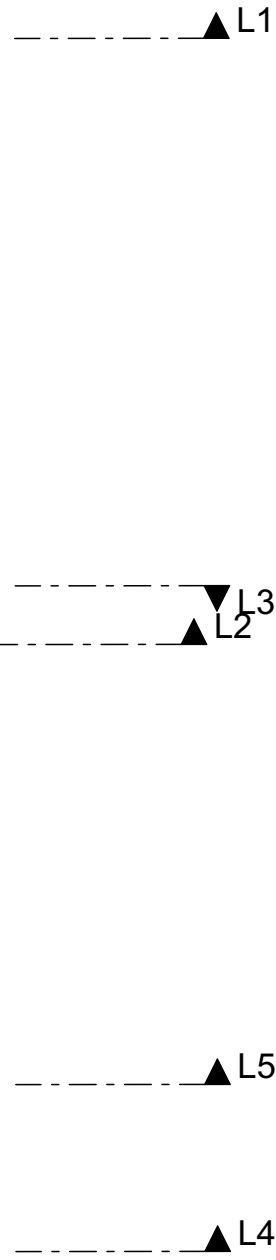

Dossier n° 24-0366
Projet :
RENOVATION DU RESTAURANT INTER-ADMINISTRATIF DE LA PREFECTURE DU BAS-RHIN
Place de la république - 67000 STRASBOURG

Maître d'ouvrage :
Préfecture du Bas-Rhin
5 place de la République
67073 STRASBOURG Cedex
tel: #Numéro téléphone client

Maître d'Œuvre :

Carré d'Architectes
4. rue du noyer
67000 STRASBOURG
Tél. 03 69 74 81 79 - Fax. 03 88 50 16 98
Courriel : agence@carreda.fr

Phase: PRO
Document : ENTRESOL

PLANS DE PROJET
Les présents documents graphiques sont exclusivement destinés à la présentation de la phase PRO et à consultation des entreprises. Ils ne peuvent pas servir de plans d'exécution des travaux. Les dimensions et formes du projet sont susceptibles d'évoluer en fonction des études EXE, selon contraintes techniques et réglementaires rencontrées le cas échéant. L'objectif final d'aspect architectural que représentent les présents documents graphiques sont à priorité égale aux pièces écrites de chaque fois.

1:75,
Date : 06/03/2026
Doc n°: CURAGE DEMOL
Echelle(s) : 1:1
Dessiné par : 04
Indice : A-02
édité le: 15/03/2026