
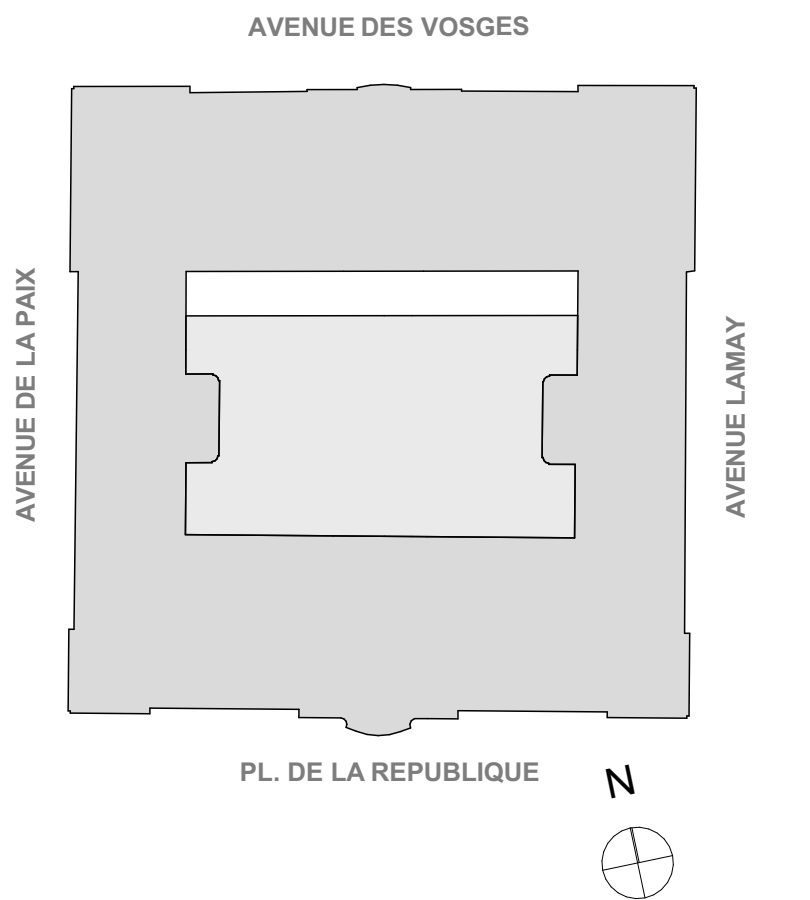
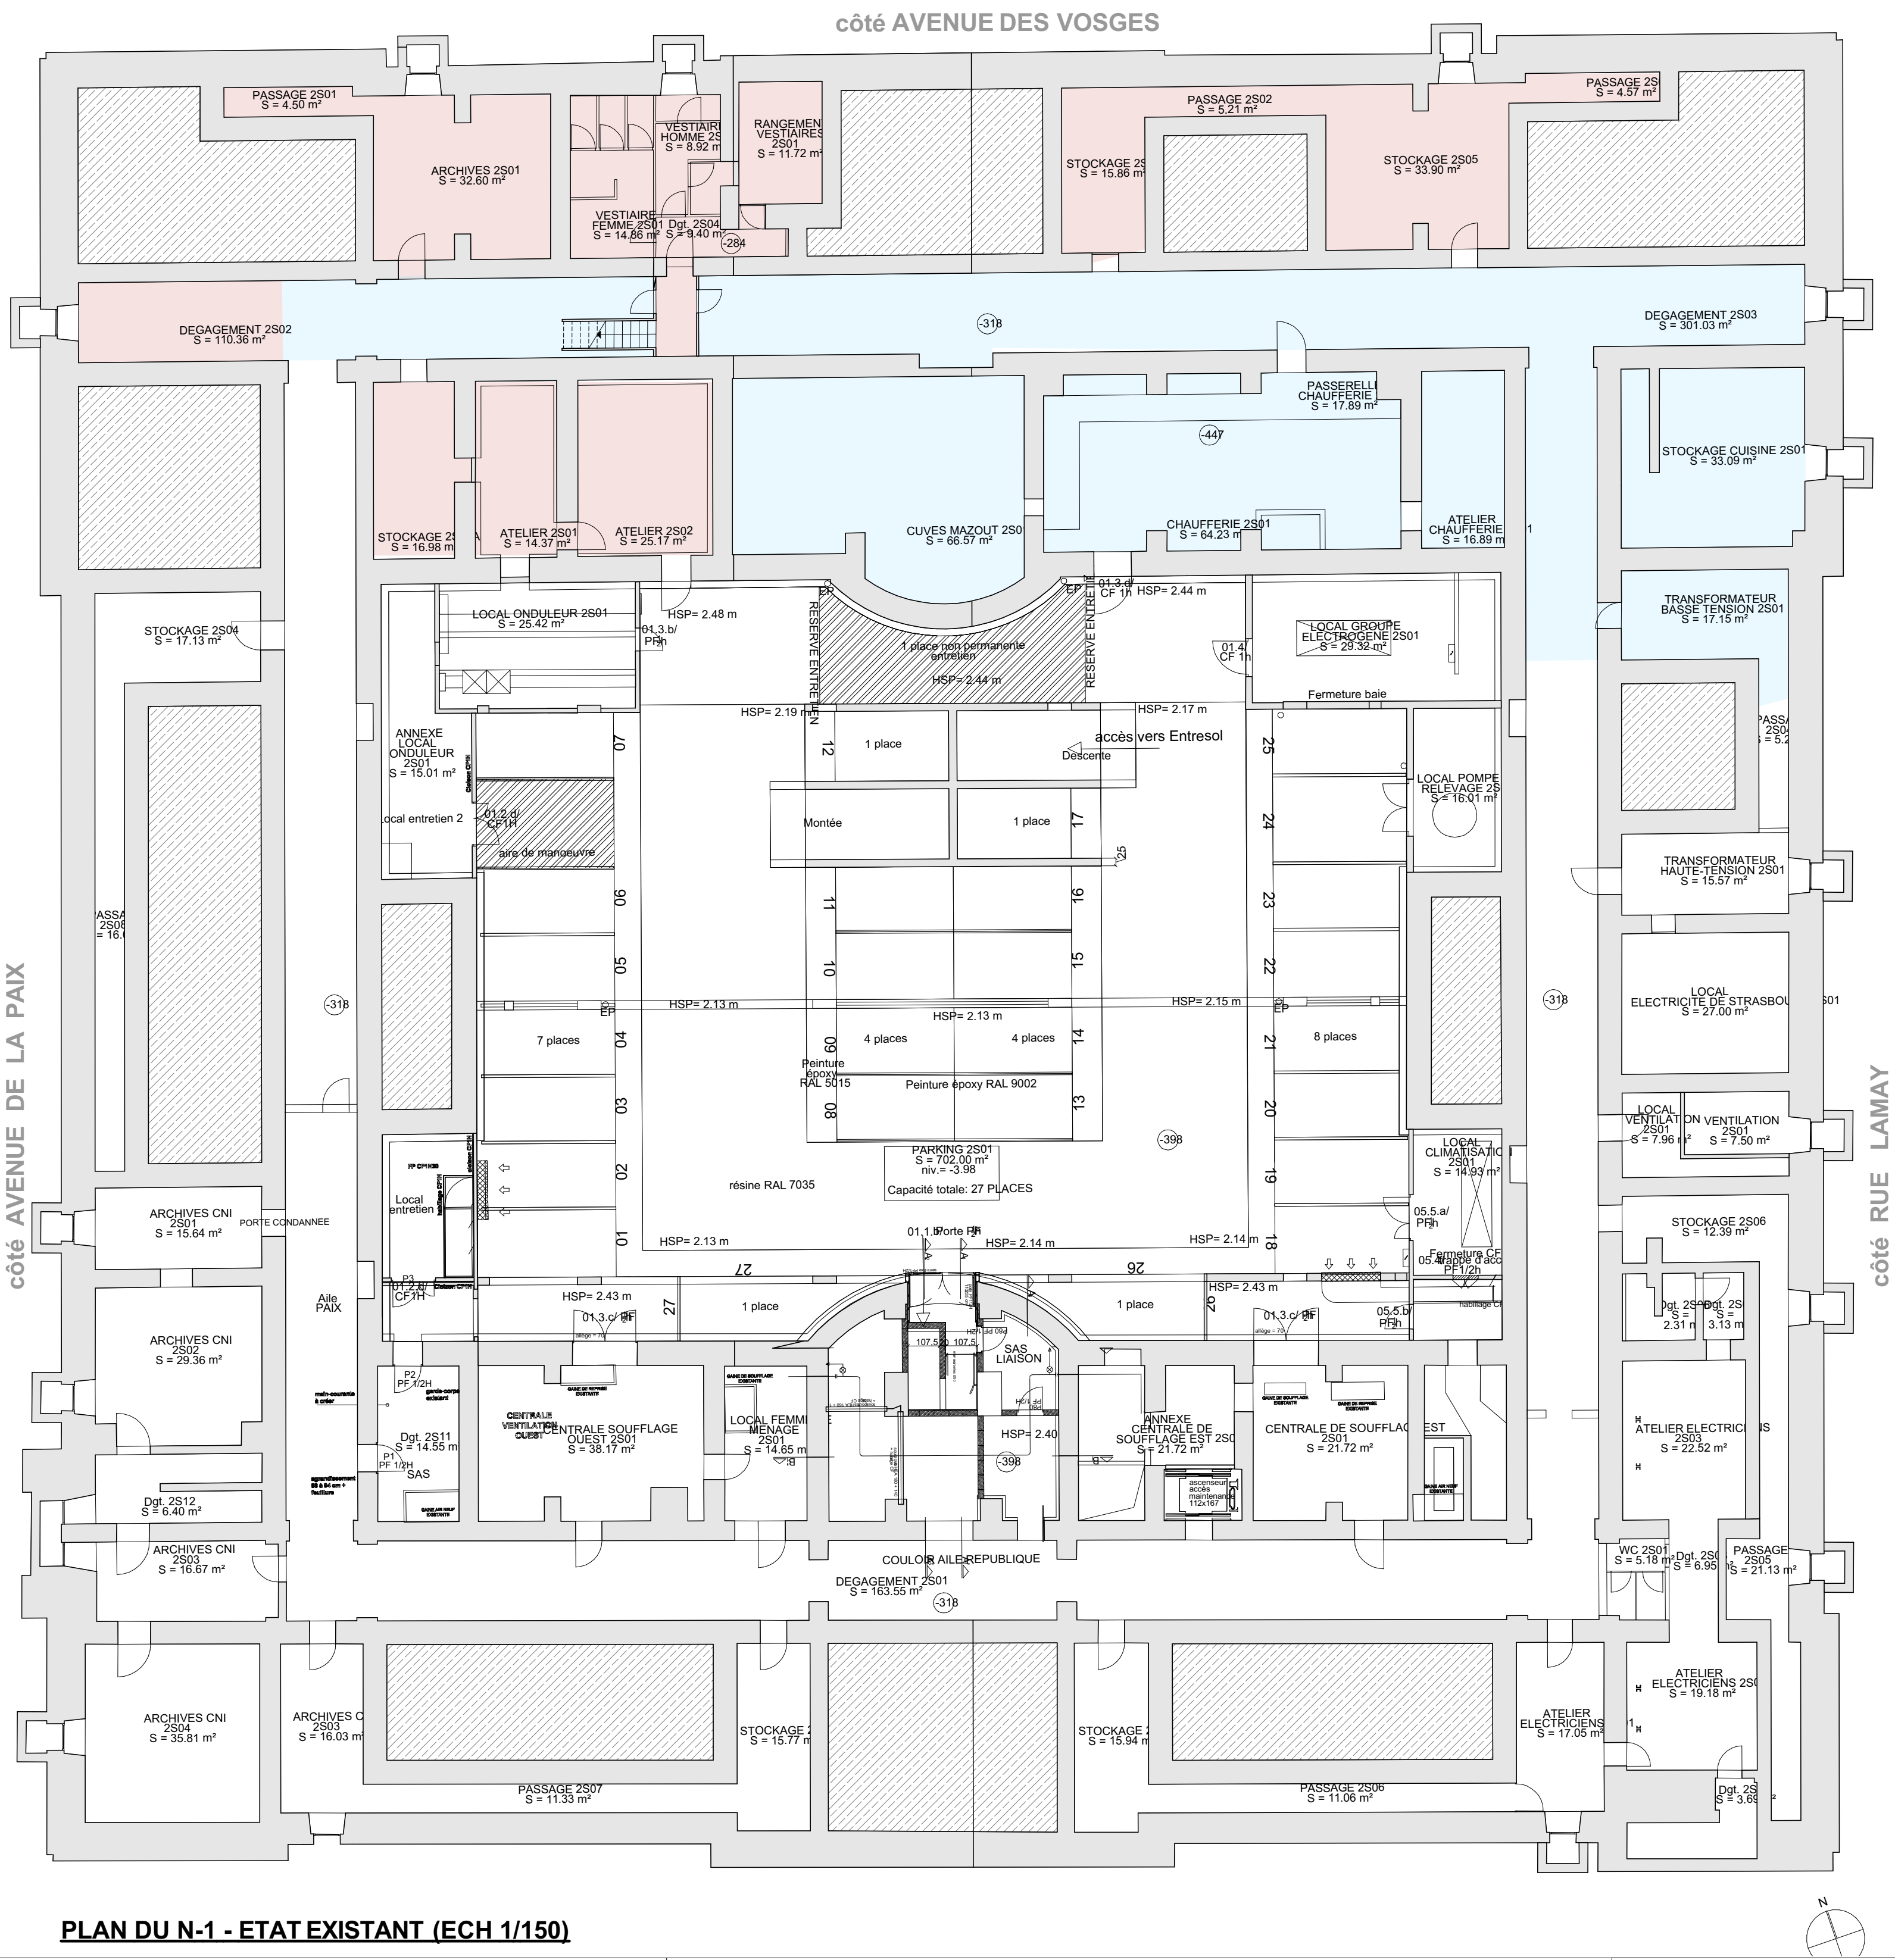


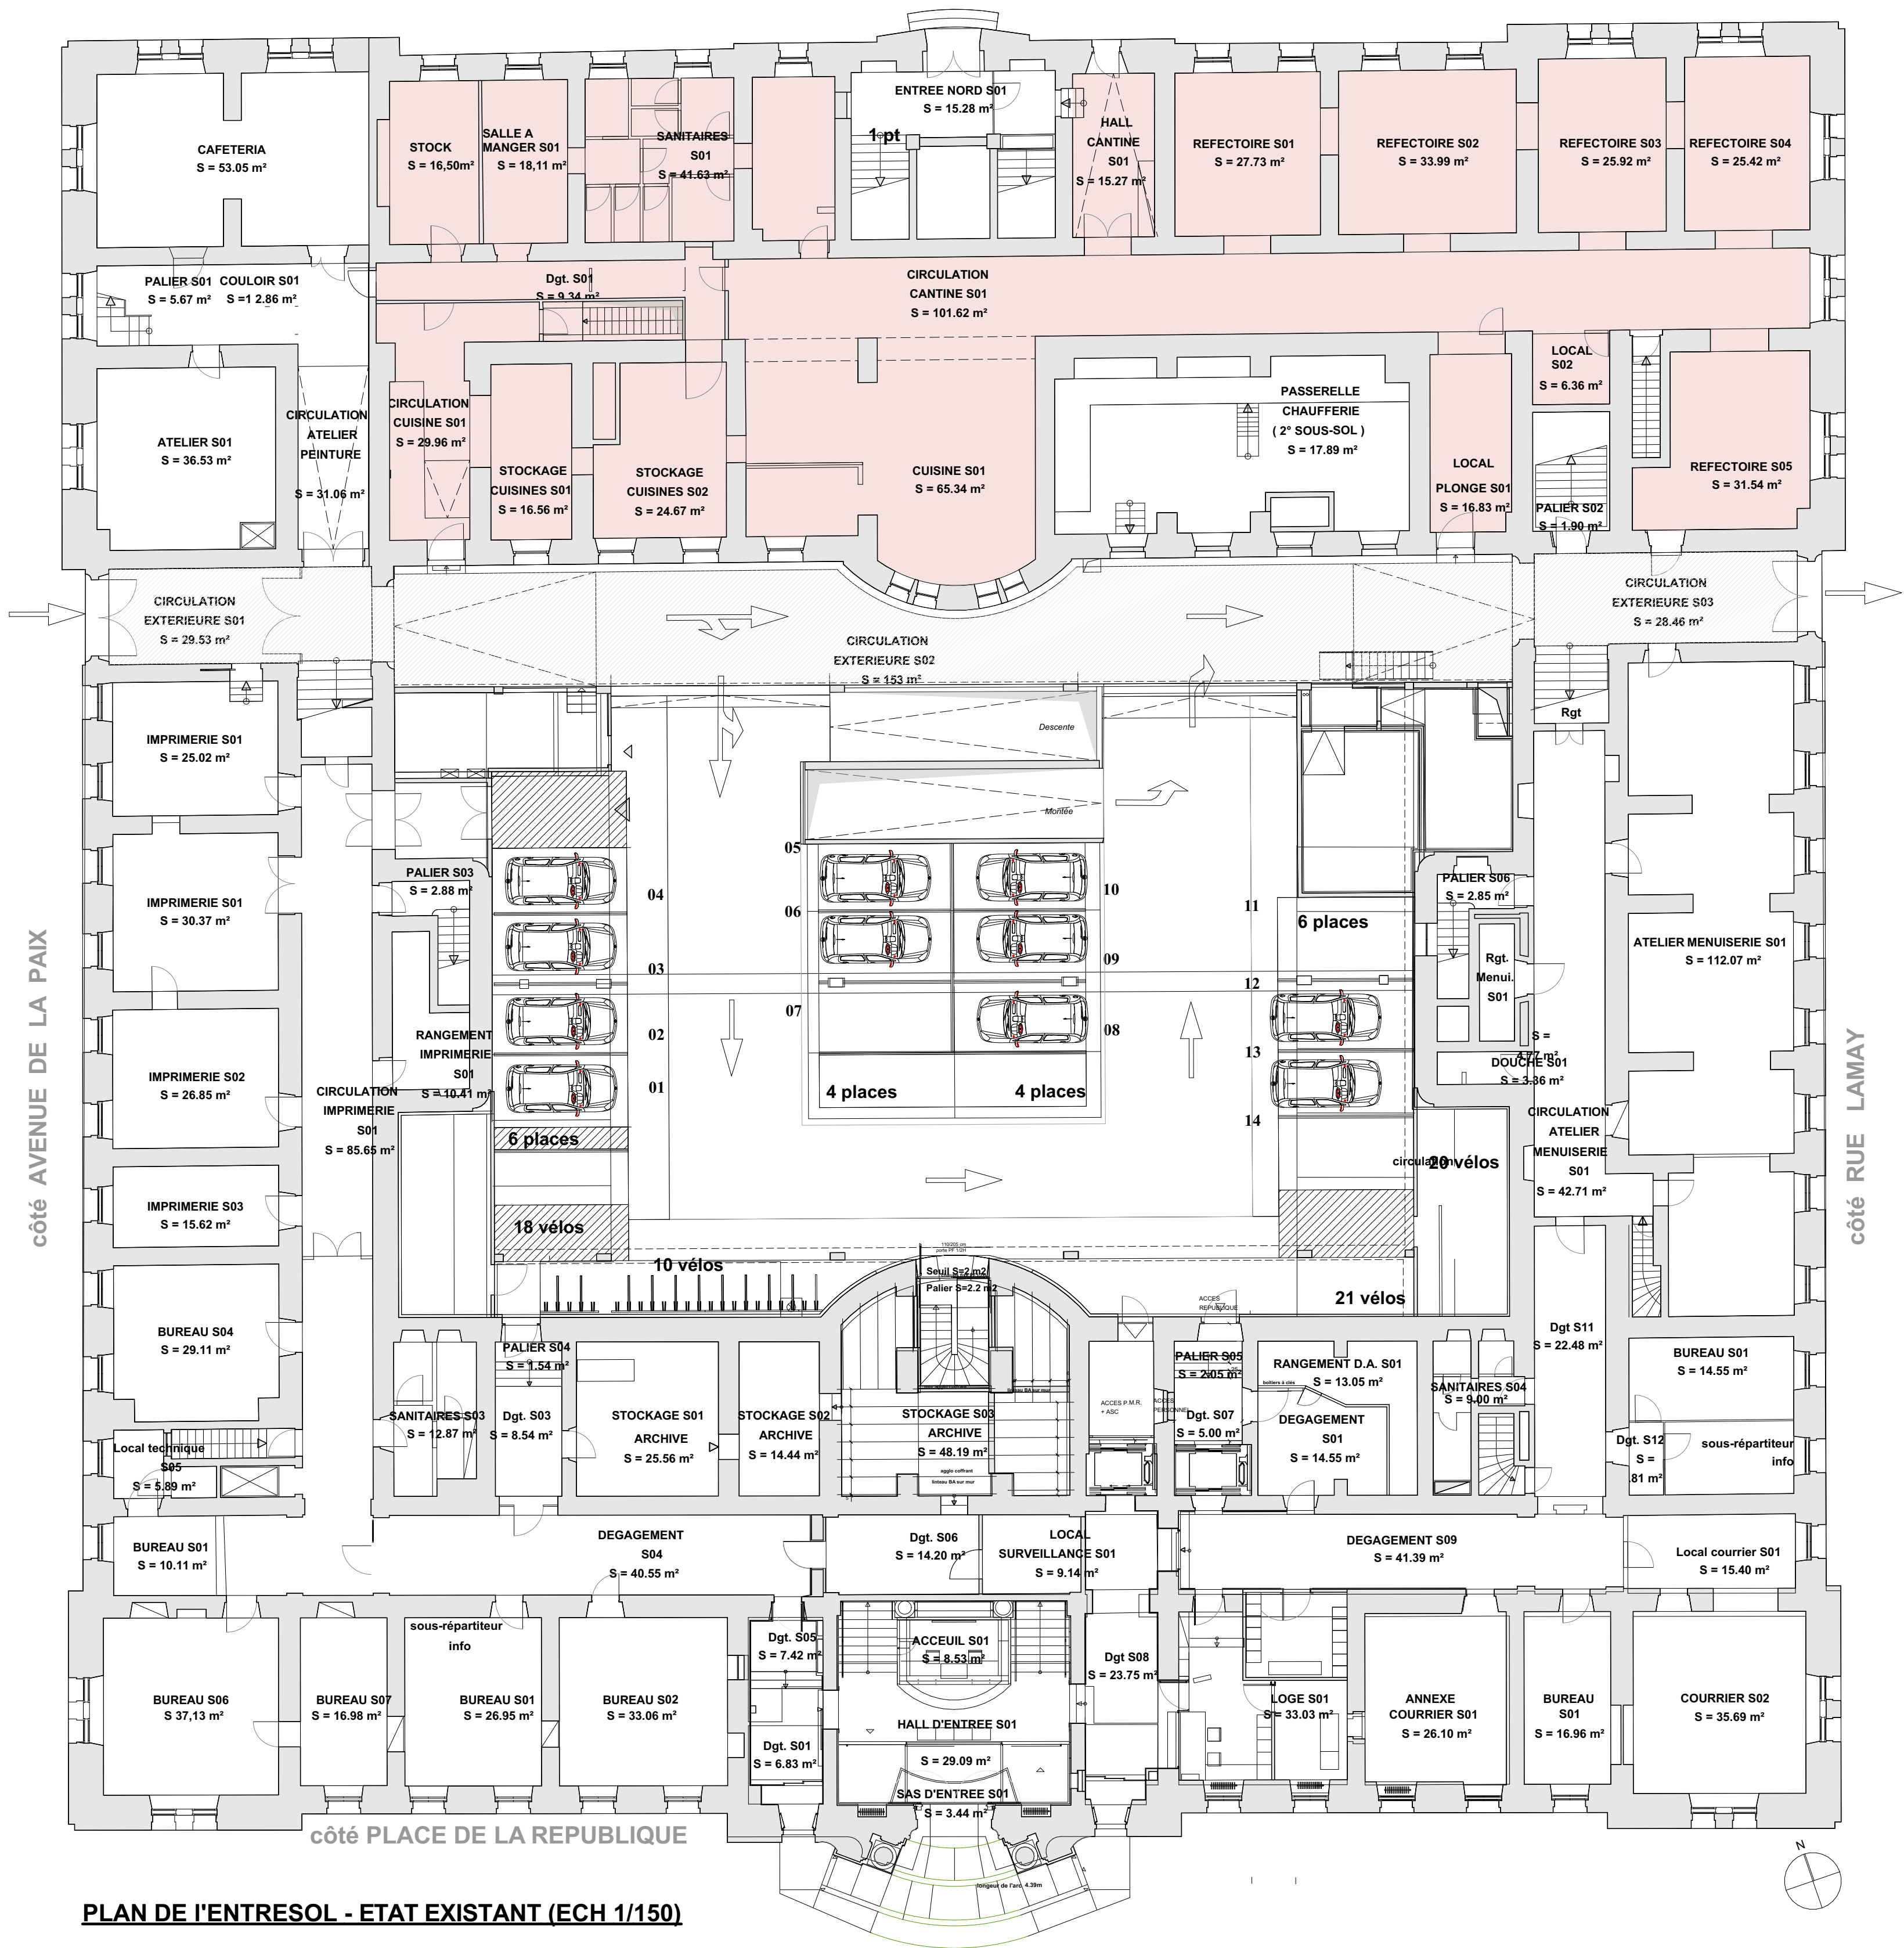

Dossier n° 24-0366	
Projet :	
RENOVATION DU RESTAURANT INTER-ADMINISTRATIF DE LA PREFECTURE DU BAS-RHIN	
Place de la république - 67000 STRASBOURG	
Maître d'ouvrage :	
Préfecture du Bas-Rhin 5 place de la République 67073 STRASBOURG Cedex tel: #Numéro téléphone client	
Maître d'Œuvre :	
Carré d'Architectes	
4. rue du noyer 67000 STRASBOURG Tél. 03 69 74 81 79 - Fax. 03 88 50 16 98 Courriel : agence@carreda.fr	
Phase:	Document :
PRO	ENTRESOL et N-1
PLANS DE PROJET	
Les présents documents graphiques sont exclusivement destinés à la présentation de la phase PRO et à consultation des entreprises. Ils ne peuvent pas servir de plans d'exécution des travaux. Les dimensions et formes du projet sont susceptibles d'évoluer en fonction des études EXE, selon contraintes techniques et réglementaires rencontrées le cas échéant. L'aspect final d'aspect architectural que représentant les présents documents graphiques sont à priori égale aux pièces écrites de chaque lots.	
Date :	1:1, Échelle(s) : 1:150
Doc n° :	Dessiné par :
EXISTANTS	04
Indice :	
A-02	édité le:15/03/2026