AVENUE DE LA PAIX
LIMITE DOMAINE PUBLIC
LOT 02-Elargissement de loup 100x60 à 160x60 cm
LOT 04-grille fer forgé
NOTA: interdiction de modifier l'ouverture
TN=TF
Rejet d'Air CVC
BUREAUX RDC
LOT 05- FLOCAGE CF 1/2H
Pi-26 105 cm x 205 cm
LOT 09- peinture de sol
LOT 07- nettoyage+ ragréage
LOCAL COMPRESSEURS
vers DEG
DEG. Sud
LOT 06 TECHNIQUE MDF SUR STRUCTURE BOIS A CREER
L.ELEC
DEG
LAVERIE BATTERIE
CUISSON
Pi-21 94 cm x 210 cm
LOCAL CTA
L.T 3
L.T 2
Pi-10 102 cm x 211 cm
Pi-11 102 cm x 211 cm
ECRAN SF1/4h-M1
Caisses
SELF
NOTA: ZONE NON RELEVEE
ATTENTION ZONE ATEX
CUVE FIOUL
NOTA: fondations et sous-sol non reconnus
LOCAL FIOUL
Pi-01 160 cm x 210 cm
vers ENTREE
vers SALON 1
CIRCULATION
DEGAGEMENT N-1
vers SALON 2
LOT 06-Meuble condiments/eau
vers SALON 3
LOT 06-claustra
LOT 06- PALF-Deco bois ajouré
DEG. POLYVALENT
vers SALON 4
LOT 05- retombée BA13
LOT 06-EBRASEMENT MENUISE BOIS+tablette
LOT 11- radiateur acier blanc lisse
LOT 08-reagréage+PVC
Pi-23 94 cm x 210 cm
LOT 02-dépose soignée et stockage ancien châssis bois
LOT 04-grille fer forgé
RUE AUGUSTE LAMEY

COUPE LONGITUDINALE L2 - ETAT PROJETE (ECH 1/75)

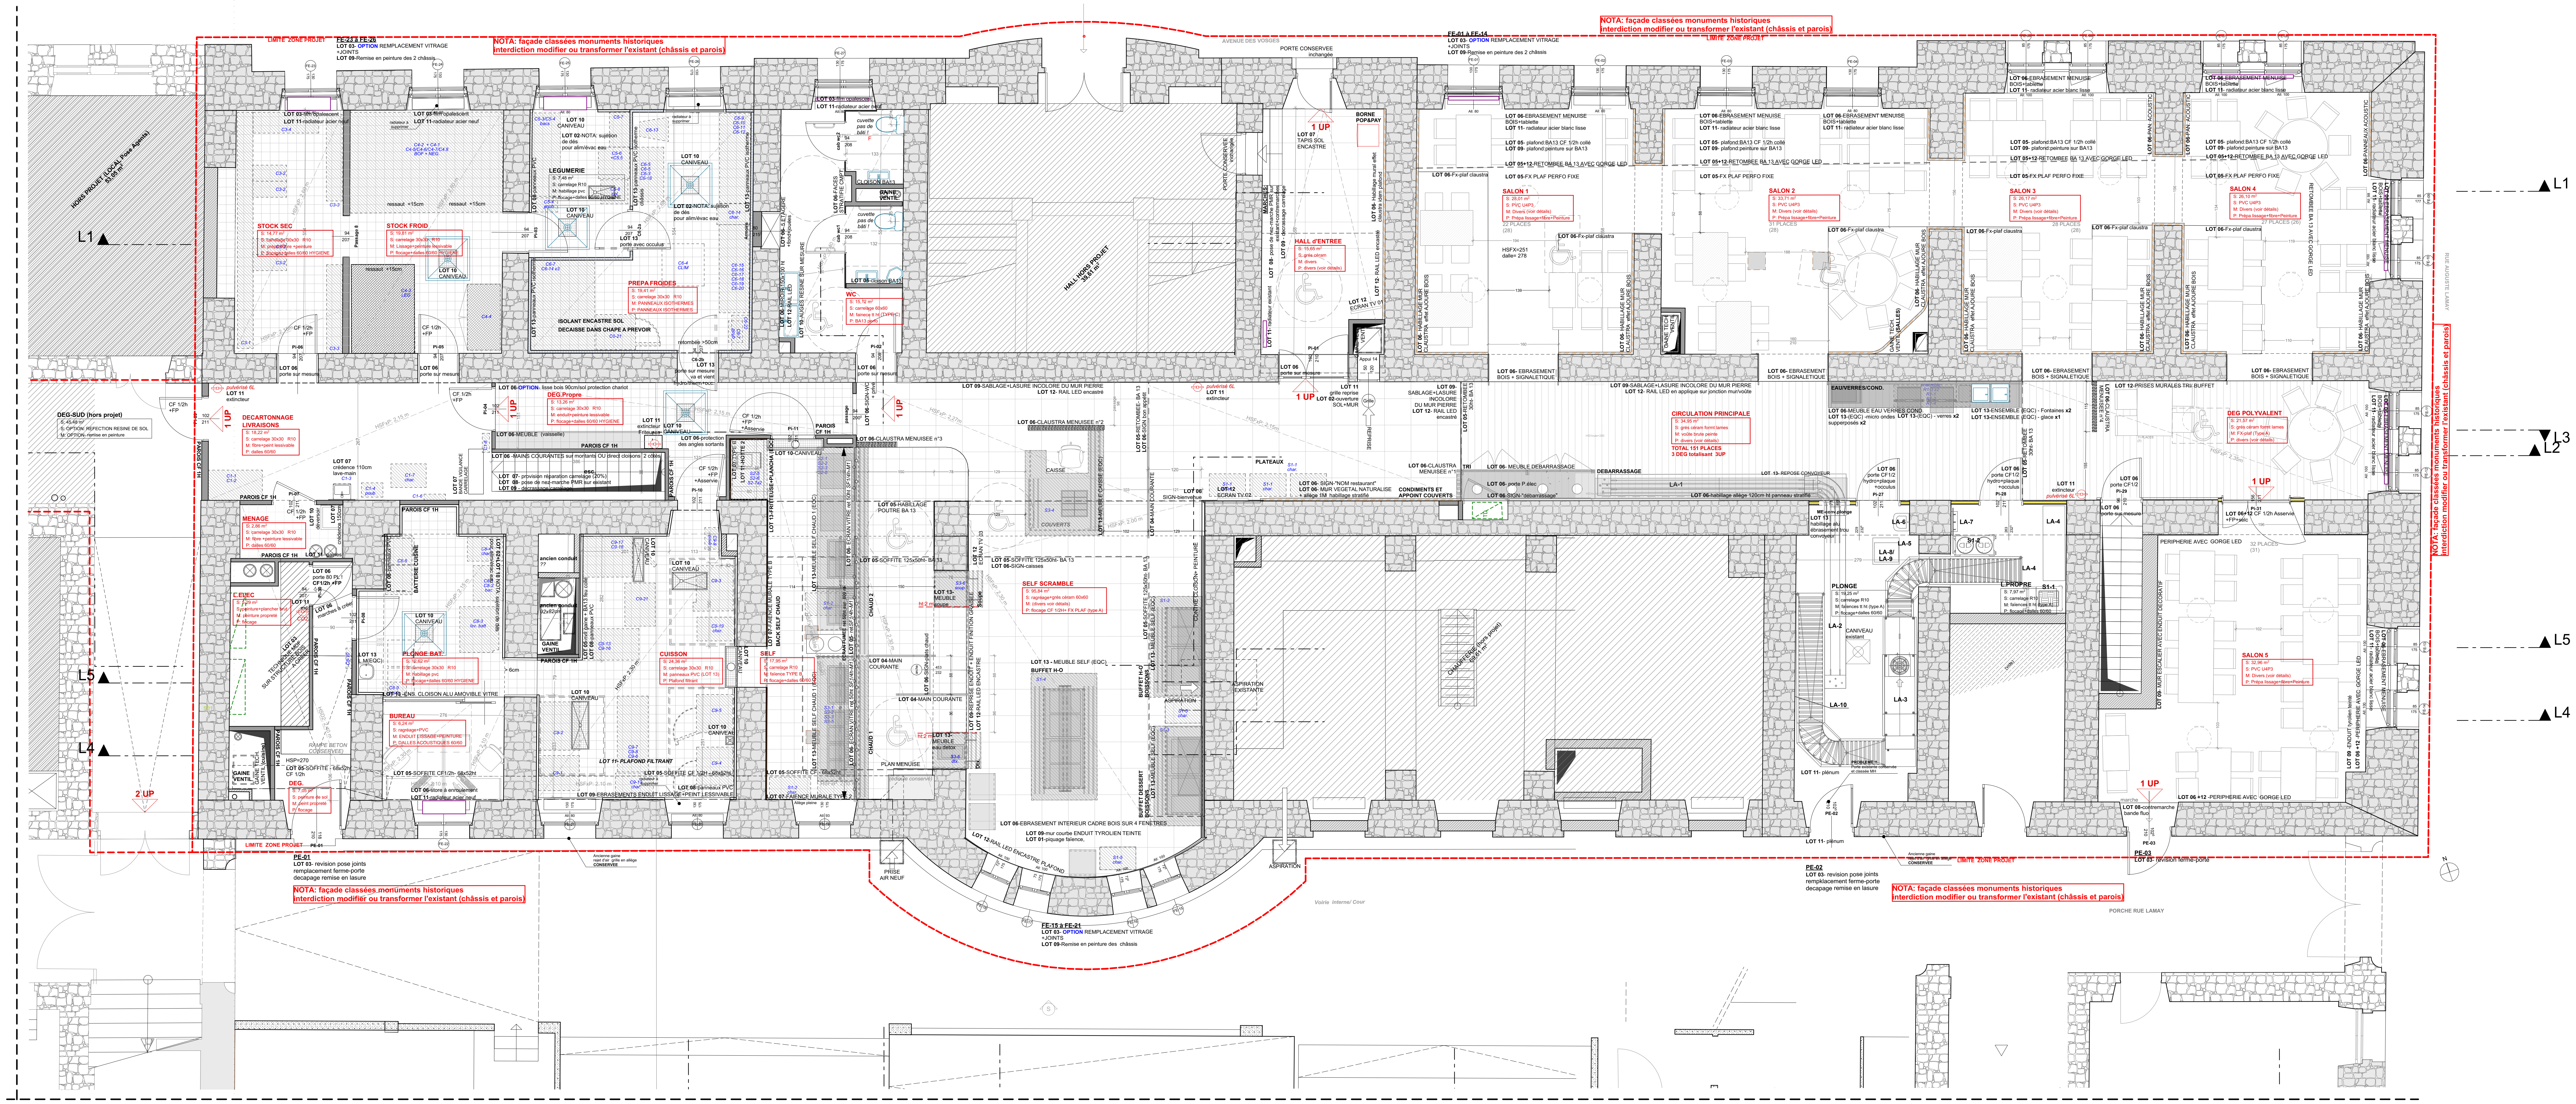
LIMITE ZONE PROJET
FE-23 à FE-26
LOT 03- OPTION REMPLACEMENT VITRAGE +JOINTS
LOT 09-Remise en peinture des 2 châssis
NOTA: façade classées monuments historiques interdiction modifier ou transformer l'existant (châssis et parois)
HORS PROJET (LOCAL Pose Agents) 53,05 m²
L1
STOCK SEC
S: 14,77 m²
S: carrelage 30x30 R10
M: préparation +peinture
P: flocage+dalles 60/60 HYGIENE
STOCK FROID
S: 19,81 m²
S: carrelage 30x30 R10
M: Lissage+peinture lessivable
P: flocage+dalles 60/60 HYGIENE
LEGUMERIE
S: 7,48 m²
S: carrelage R10
M: habillage pvc
P: flocage+dalles 60/60 HYGIENE
PREPA FROIDES
S: 19,41 m²
S: carrelage 30x30 R10
M: PANNEAUX ISOTHERMES
P: PANNEAUX ISOTHERMES
ISOLANT ENCASTRE SOL DECAISSE DANS CHAPE A PREVOIR
WC
S: 15,12 m²
S: carrelage 60x60
M: faïence tt ht (TYPE C)
P: BA13 perfo
HALL HORS PROJET 39,61 m²
PORTE CONSERVEE inchangée
AVENUE DES VOSGES
1 UP
LOT 07 TAPIS SOL ENCASTRE
BORNE POP&PAY
HALL d'ENTREE
S: 15,65 m²
S: grès céram
M: divers
P: divers (voir détails)
FE-01 à FE-14
SALON 1
S: 28,01 m²
S: PVC U4P3
M: Divers (voir détails)
P: Prépa lissage+fibre+Peinture
22 PLACES (28)
SALON 2
S: 33,71 m²
S: PVC U4P3
M: Divers (voir détails)
P: Prépa lissage+fibre+Peinture
31 PLACES (28)
SALON 3
S: 26,17 m²
S: PVC U4P3
M: Divers (voir détails)
P: Prépa lissage+fibre+Peinture
28 PLACES (28)
SALON 4
S: 26,10 m²
S: PVC U4P3
M: Divers (voir détails)
P: Prépa lissage+fibre+Peinture
27 PLACES (26)
DEG-SUD (hors projet)
S: 45,48 m²
S: OPTION: REFECTION RESINE DE SOL
M: OPTION: remise en peinture
DECARTONNAGE LIVRAISONS
S: 18,22 m²
S: carrelage 30x30 R10
M: fibre+peint lessivable
P: dalles 60/60
DEG.Propre
S: 13,26 m²
S: carrelage 30x30 R10
M: enduit+peinture lessivable
P: flocage+dalles 60/60 HYGIENE
MENAGE
S: 2,86 m²
S: carrelage 30x30 R10
M: fibre +peinture lessivable
P: dalles 60/60
C.ELEC
S: 3,29 m²
S: peinture+plancher brut
M: peinture propreté
P: flocage
PLONGE BAT
S: 12,62 m²
S: carrelage 30x30 R10
M: habillage pvc
P: flocage+dalles 60/60 HYGIENE
BUREAU
S: 6,24 m²
S: ragréage+PVC
M: ENDUIT LISSAGE+PEINTURE
P: DALLES ACOUSTIQUES 60/60
DEG.
S: 7,05 m²
S: peinture de sol
M: peint propreté
P: flocage
CUISSON
S: 24,36 m²
S: carrelage 30x30 R10
M: panneaux PVC (LOT 13)
P: Plafond filtrant
SELF
S: 17,95 m²
S: carrelage R10
M: faïence TYPE B
P: flocage+dalles 60/60 (EQC)
SELF SCRAMBLE
S: 95,84 m²
S: ragréage+grès céram 60x60
M: (divers voir détails)
P: flocage CF 1/2H+ FX PLAF (type A)
CIRCULATION PRINCIPALE
S: 34,95 m²
S: grès céram format lames
M: voûte brute peinte
P: divers (voir détails)
TOTAL 151 PLACES
3 DEG totalisant 3UP
CHAUFFERIE (hors projet) 69,01 m²
PLONGE
S: 19,25 m²
S: carrelage R10
M: faïences tt ht (type A)
P: flocage+dalles 60/60
L.PROPRE
S: 7,97 m²
S: carrelage R10
M: faïences tt ht (type A)
P: flocage+dalles 60/60
DEG POLYVALENT
S: 21,57 m²
S: grès céram format lames
M: FX-plaf (Type A)
P: divers (voir détails)
SALON 5
S: 32,96 m²
S: PVC U4P3
M: Divers (voir détails)
P: Prépa lissage+fibre+Peinture
32 PLACES (31)
PE-01
LOT 03- revision pose joints remplacement ferme-porte decapage remise en lasure
FE-15 à FE-21
LOT 03- OPTION REMPLACEMENT VITRAGE +JOINTS
LOT 09-Remise en peinture des châssis
Voirie interne/ Cour
PE-02
LOT 03- revision pose joints rempklacement ferme-porte decapage remise en lasure
PE-03
LOT 03- revision ferme-porte
PORCHE RUE LAMAY
RUE AUGUSTE LAMAY
2 UP
L2
L3
L4
L5

PLAN DE l'ENTRESOL - ETAT CURAGE DEMOLITION (ECH 1/75)

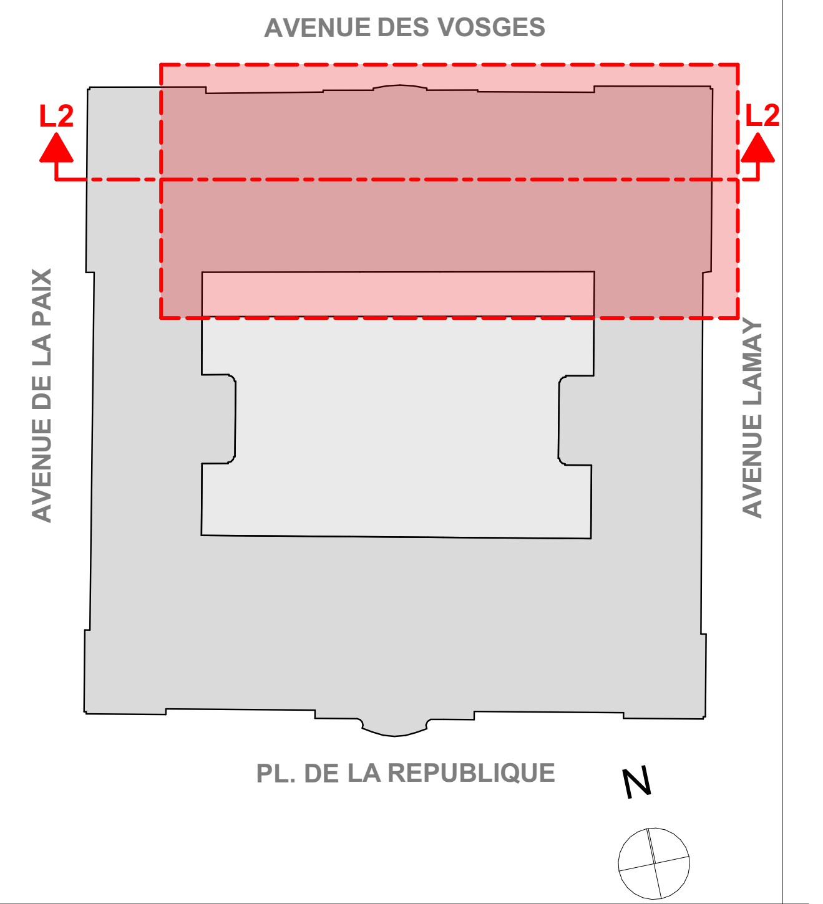
AVENUE DES VOSGES
L2
L2
AVENUE DE LA PAIX
AVENUE LAMAY
PL. DE LA REPUBLIQUE
N

Dossier n° 24-0366

Projet :

RENOVATION DU RESTAURANT INTER-ADMINISTRATIF DE LA PREFECTURE DU BAS-RHIN

Place de la république - 67000 STRASBOURG

Maître d'ouvrage :

Préfecture du Bas-Rhin
5 place de la République
67073 STRASBOURG Cedex
tel: #Numéro téléphone client

Maître d'Œuvre :

Carré d'Architectes

4. rue du noyer
67000 STRASBOURG
Tél. 03 69 74 81 79 - Fax. 03 88 50 16 98
Courriel : agence@carreda.fr

Phase: **PRO**

Document : ENTRESOL+ coupe L2

PLANS DE PROJET
Les présents documents graphiques sont exclusivement destinés à la présentation de la phase PRO et à consultation des entreprises. Ils ne peuvent pas servir de plans d'exécution des travaux. Les dimensions et formes du projet sont suceptibles d'évoluer en fonction des études EXE selon contraintes techniques et réglementaires rencontrées le cas échéant. L'objectif final d'aspect architectural que représentent les présents documents graphiques sont à priorité égale aux pièces écrites de chaque lots.

Date : 06/03/2026	**Échelle(s) :** 1:75, 1:1
Doc n°: PROJET	**Dessiné par :** 04
Indice : A-02	édité le:15/03/2026

Chemin du fichier: Y:\AFFAIRES\24-0366-RIA PREFECTURE 67\04-PRO-DCE\00-DAO\24-0366-PRO-Ind A-02.pln - Date d'édition: 15/03/2026