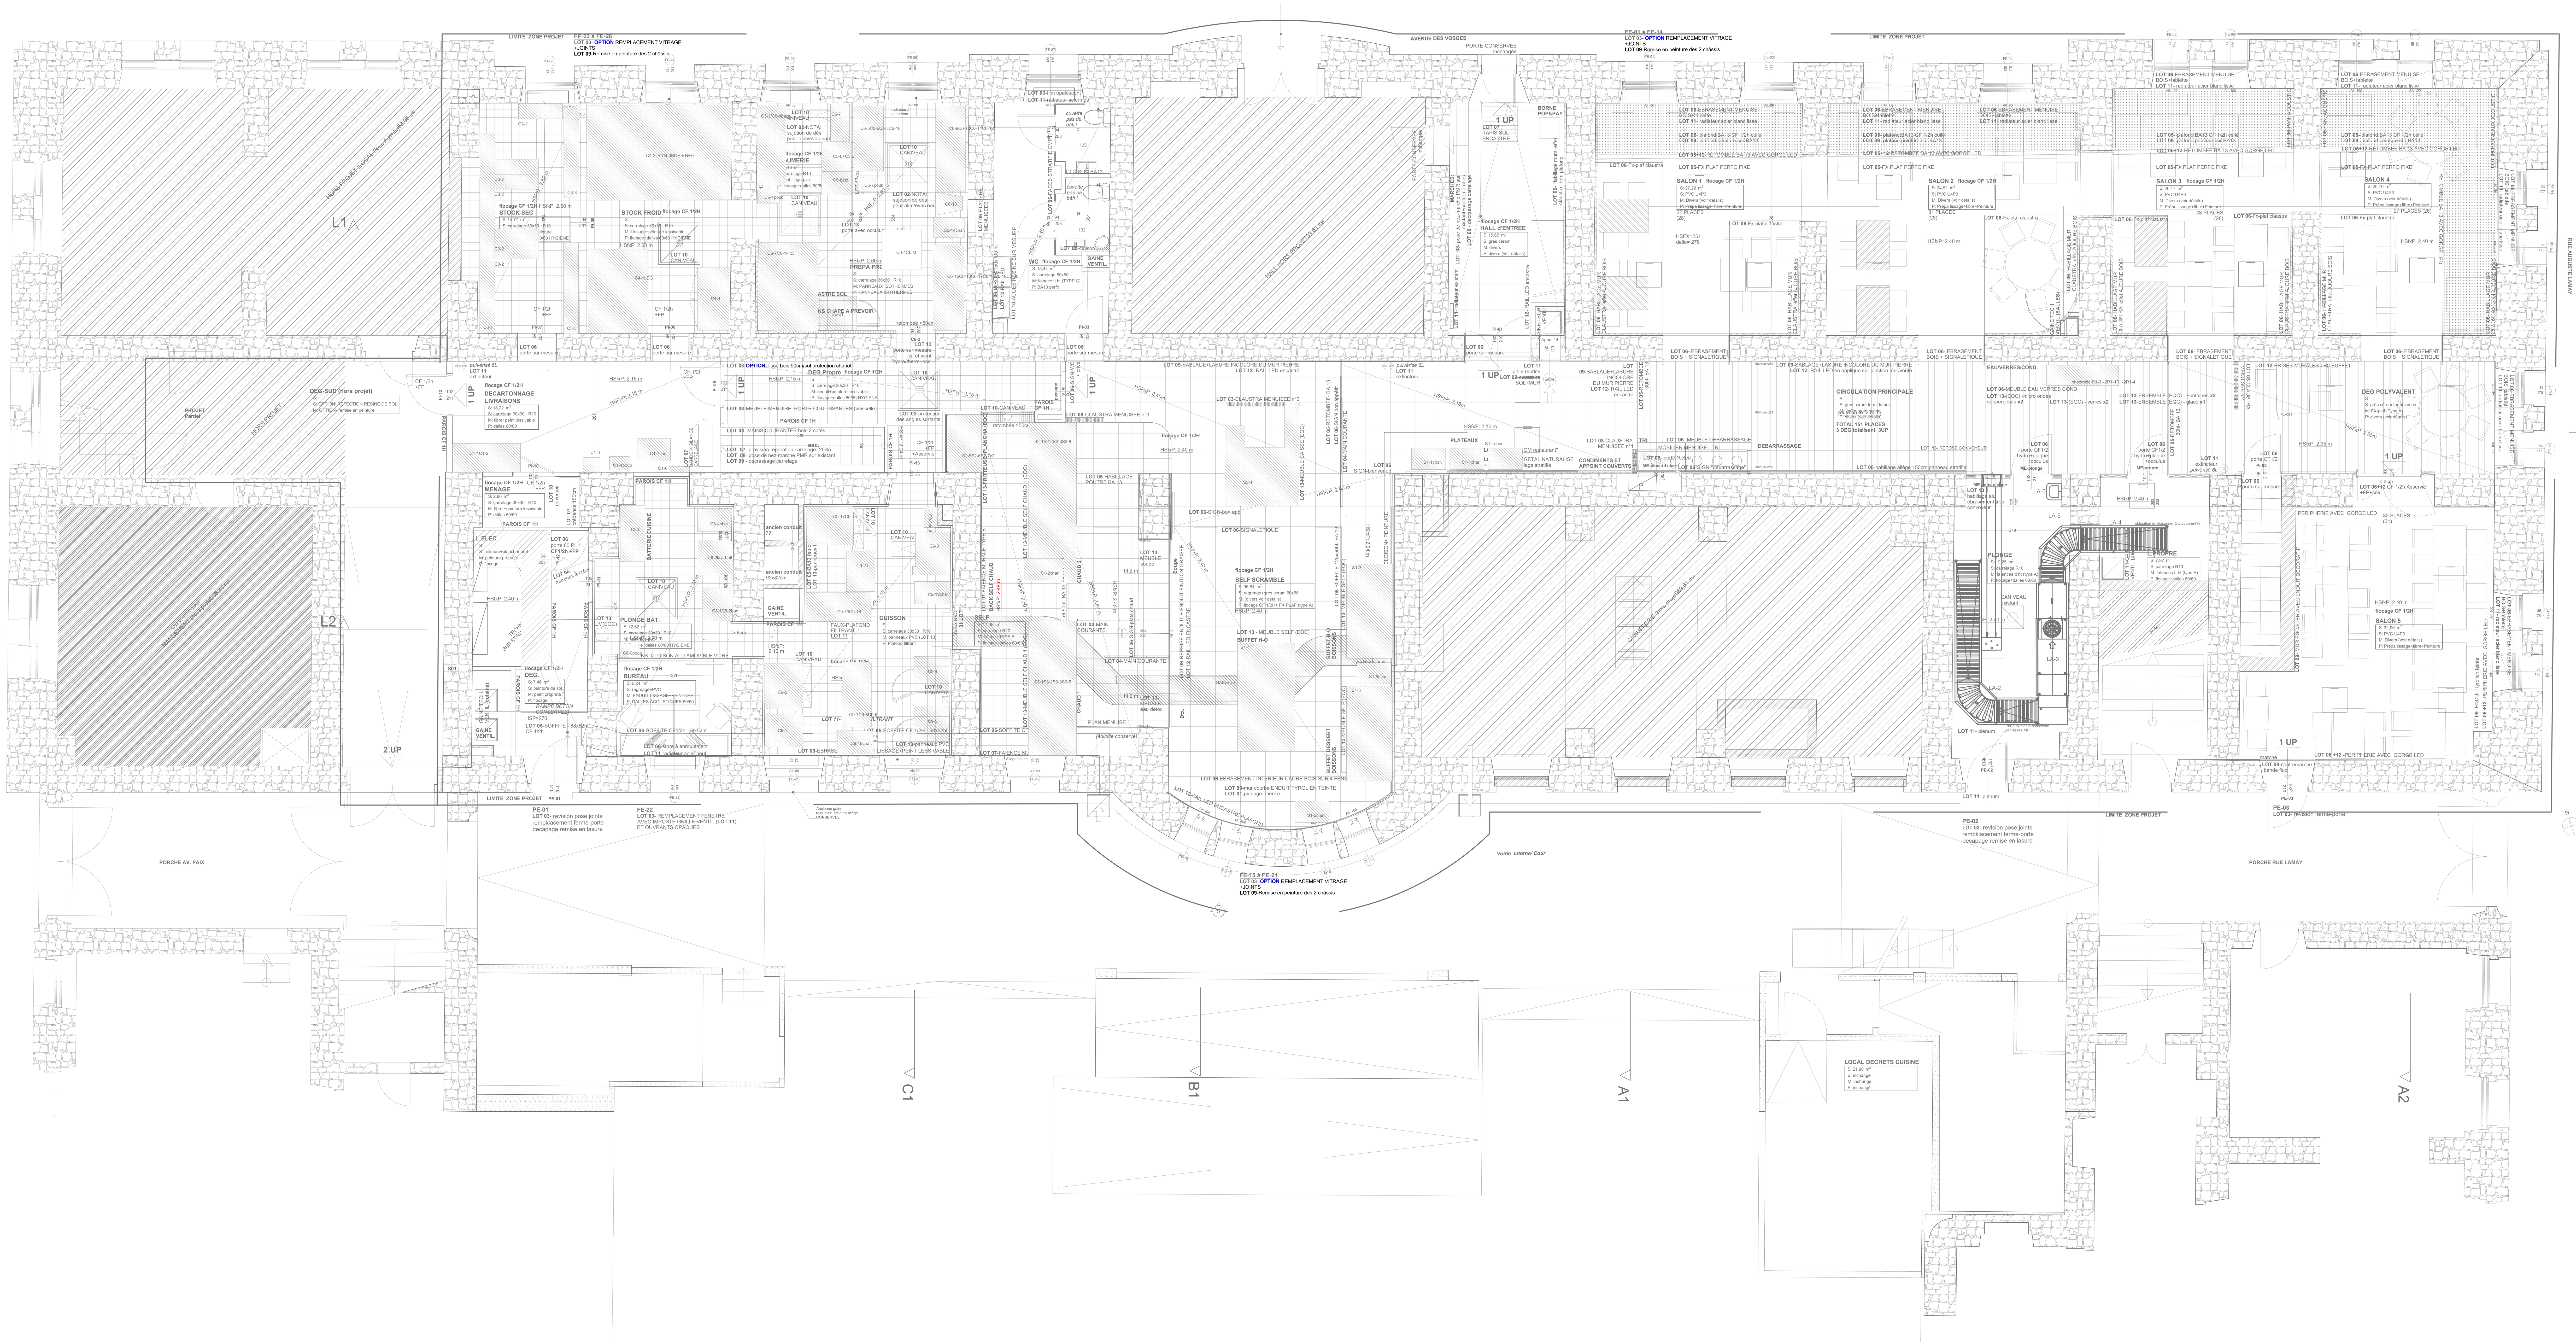

Légende Chauffage

- Circuit d'alimentation des batteries chaudes des centrales de traitement d'air
- Circuit d'alimentation des batteries froides des centrales de traitement d'air
- Circuit de chauffage des radiateurs cuisine
- Radiateur déposé
- Radiateur remplacé
- Radiateur neuf

RENOVATION DU RESTAURANT INTER-ADMINISTRATIF DE LA PREFECTURE DU BAS-RHIN

Place de la République
67000 STRASBOURG

BUREAU D'ETUDE / EMETTEUR
GROUPE ECADE
Siège : 17, rue des Cigognes
67960 ENTZHEIM
Agence : 8, av. de la République
68000 COLMAR
www.groupe-ecade.fr
03.88.10.00.10

ENTREPRISE

MAITRE D'OUVRAGE
PREFECTURE DU BAS-RHIN
5, place de la République
67073 STRASBOURG CEDEX

MAITRE D'OEUVRE
CARRE D'ARCHITECTES
4, rue du Noyer
67000 STRASBOURG
03 69 74 81 79

BUREAU DE CONTROLE

PLAN D'IMPLANTATION CHAUFFAGE

ENTRESOL

DATE	IND.	Modification
30/04/2026	-	Diffusion Initiale

N° AFFAIRE	PHASE	LOT	N° DOC.	INDICE	ECHELLE	FORMAT	INTERL.
2024-276	DCE	11-Chauf/Vent	CH 00	V1	1/50	A0+	DM

Ce document est la propriété du GROUPE ECADE. Il ne doit pas être reproduit, utilisé ou communiqué à un tiers sans autorisation.