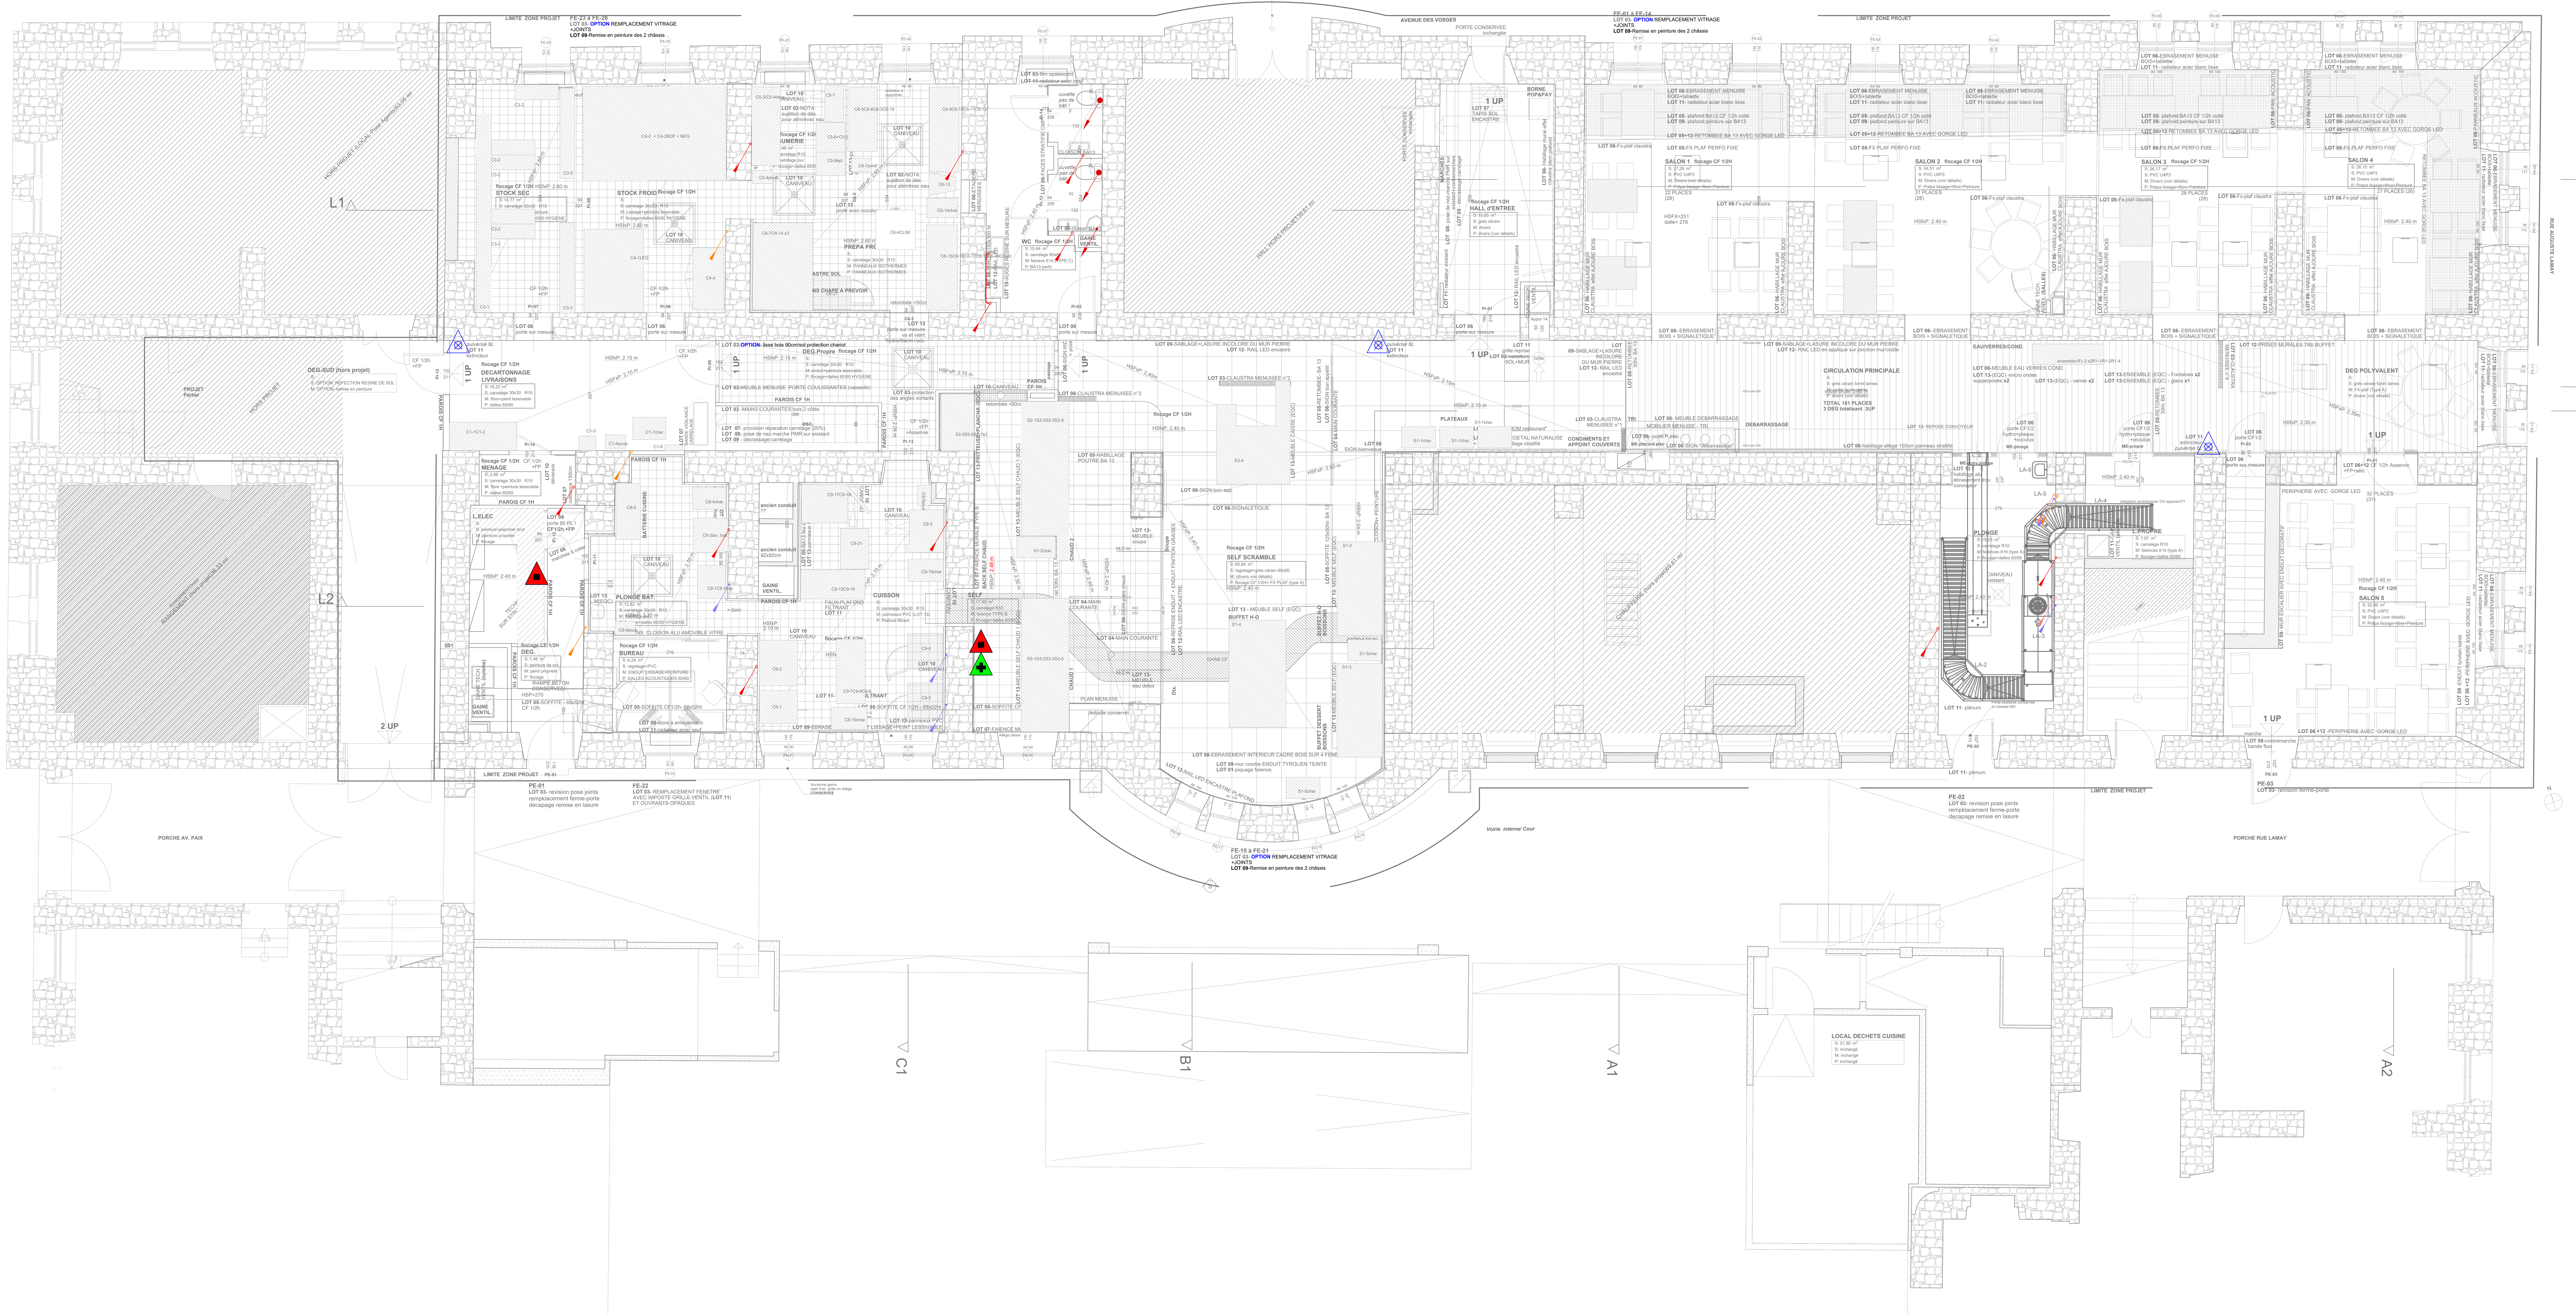

Légende Sanitaire

- Eau froide
- Eau froide adoucie
- Eau chaude sanitaire
- Eau chaude sanitaire adoucie
- Eau chaude mitigée
- Bouclage
- Bouclage adouci
- Eaux usées
- Eaux vannes
- Eaux grasses
- Eaux usées - eaux vannes
- Eaux usées - eaux vannes enterrées
- Eaux usées - eaux vannes relevées
- Traversées de niveaux
- Ventilation haute
- Siphon de sol
- Extincteur à eau
- Extincteur CO2
- Extincteur antiseptique
- Tampon

RENOVATION DU RESTAURANT INTER-ADMINISTRATIF DE LA PREFECTURE DU BAS-RHIN

Place de la République
67000 STRASBOURG

BUREAU D'ETUDE / EMETTEUR
GROUPE ECADE
Siège : 17, rue des Cigognes
67960 ENTZHEIM
Agence : 8, av. de la République
68000 COLMAR
www.groupe-ecade.fr
03.88.10.00.10

ENTREPRISE

MAITRE D'OUVRAGE
PREFECTURE DU BAS-RHIN
5, place de la République
67073 STRASBOURG CEDEX

MAITRE D'OEUVRE
CARRE D'ARCHITECTES
4, rue du Noyer
67000 STRASBOURG
03 69 74 81 79

BUREAU DE CONTROLE

PLAN D'IMPLANTATION SANITAIRE

ENTRESOL

DATE	IND.	Modification
30/04/2026	-	Diffusion Initiale

N° AFFAIRE	PHASE	LOT	N° DOC.	INDICE	ECHELLE	FORMAT	INTERL.
2024-276	DCE	10-Sanitaire	SAN 00	V1	1/50	A0+	DM

Ce document est la propriété du GROUPE ECADE. Il ne doit pas être reproduit, utilisé ou communiqué à un tiers sans autorisation.