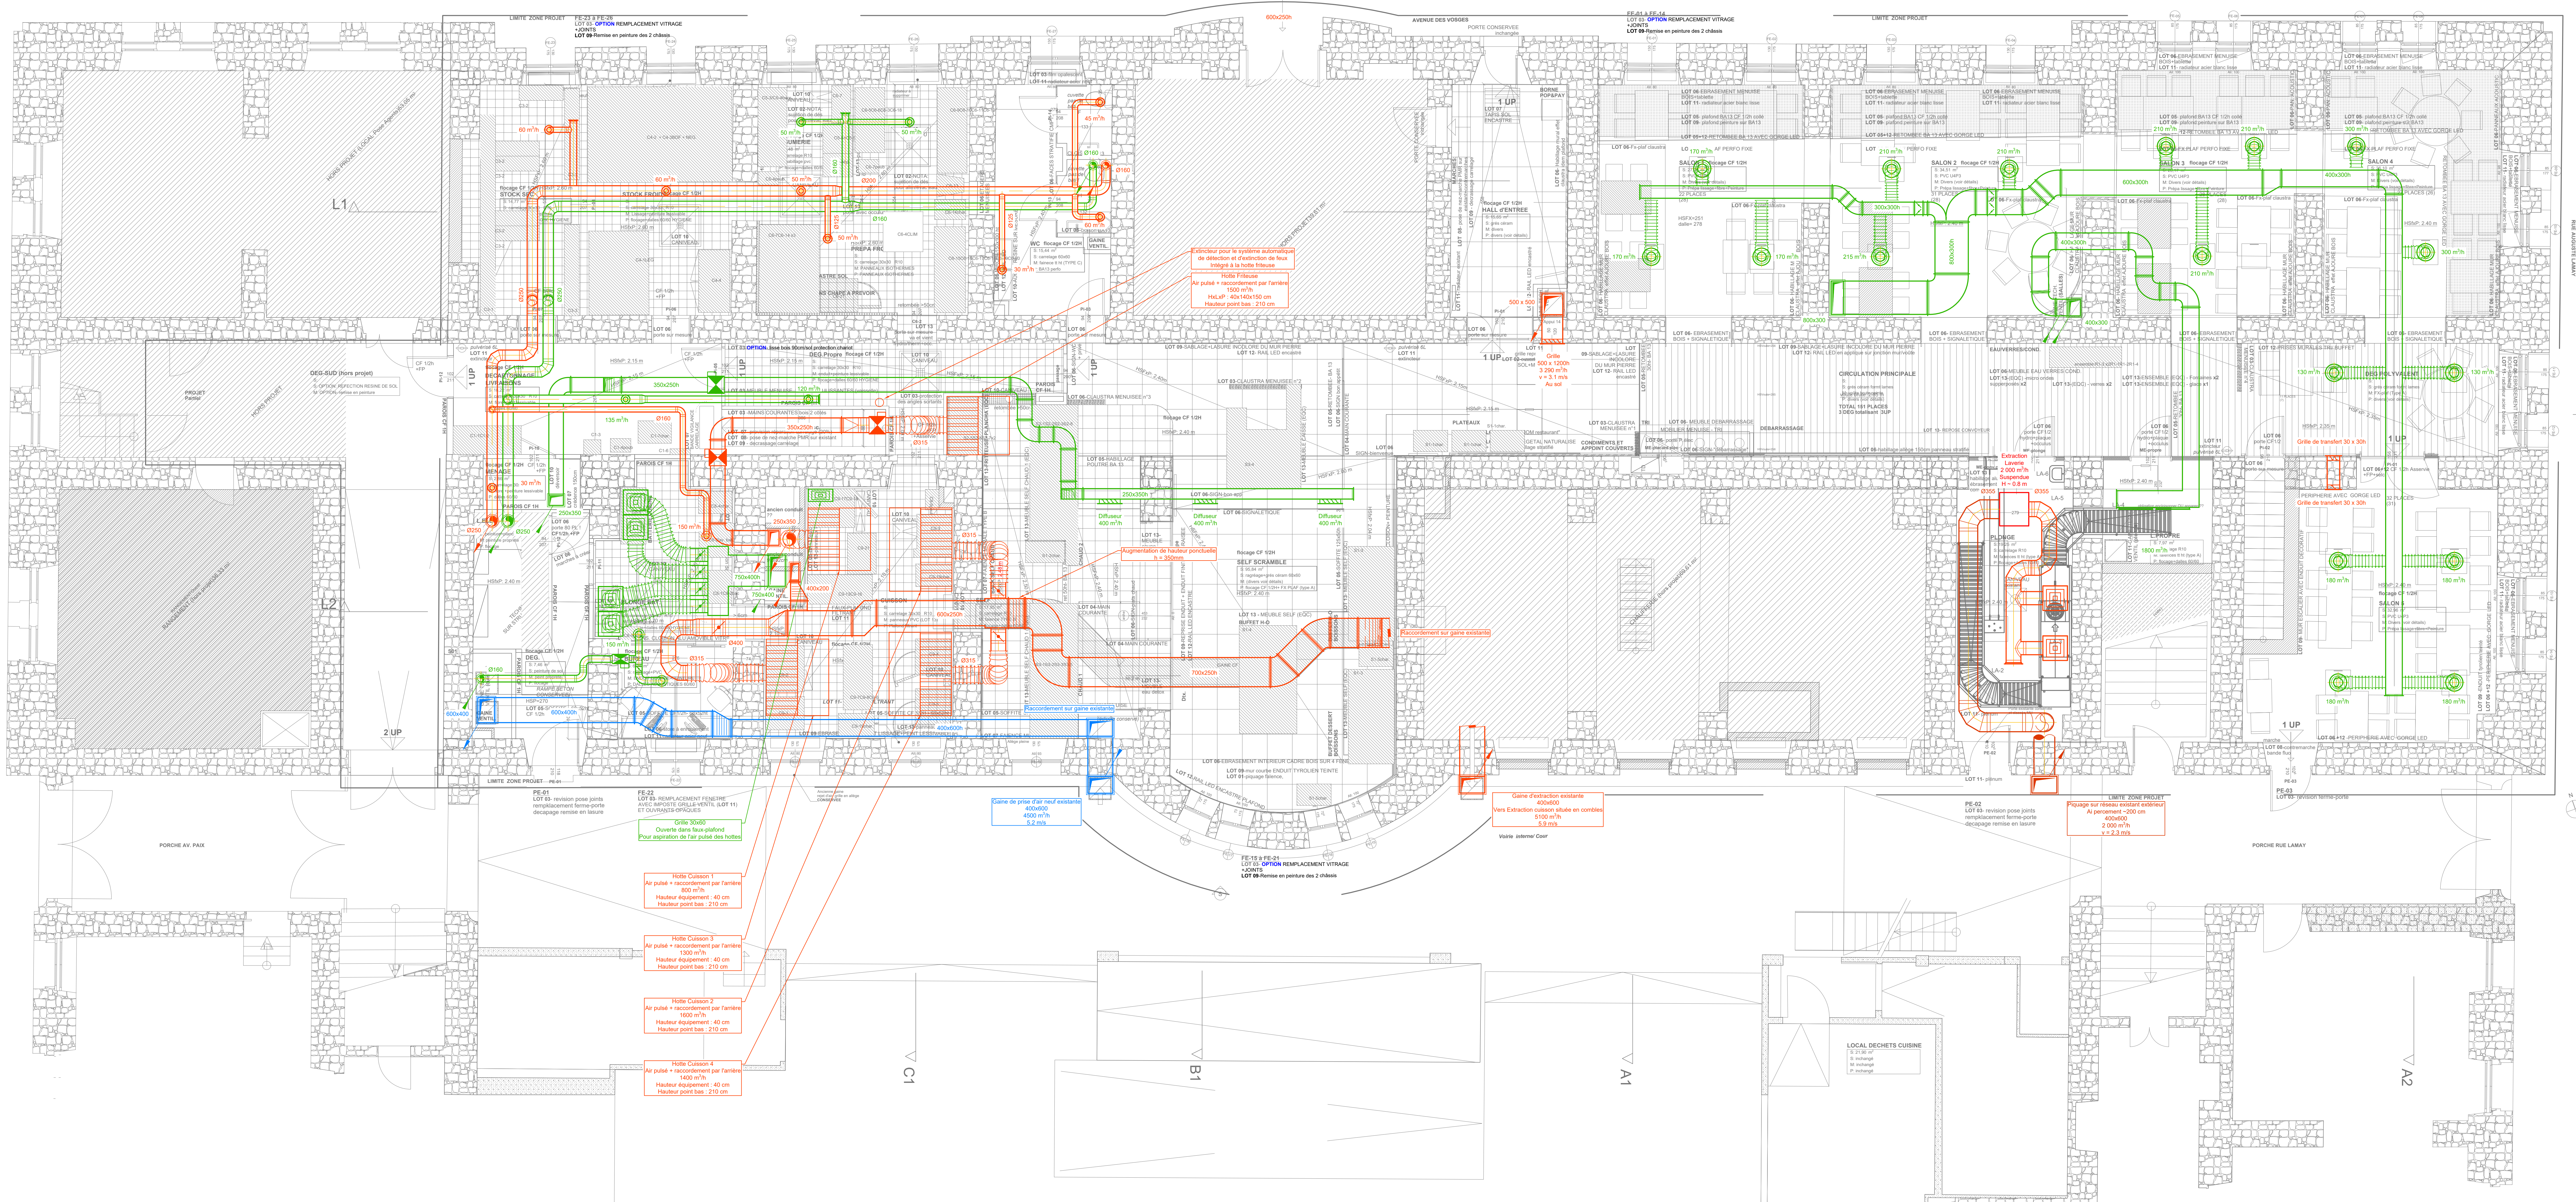
AVENUE DE LA PAIX
AVENUE DES VOSGES
RUE AUGUSTE LAMAY
LIMITE ZONE PROJET
FE-23 à FE-26
LOT 03- OPTION REMPLACEMENT VITRAGE +JOINTS
LOT 09-Remise en peinture des 2 châssis
600x250h
PORTE CONSERVEE inchangée
FE-01 à FE-14
LOT 03- OPTION REMPLACEMENT VITRAGE +JOINTS
LOT 09-Remise en peinture des 2 châssis
HORS PROJET (LOCAL Pose Agents)53,05 m²
L1
L2
RANGEMENT (hors projet)36,33 m²
DEG-SUD (hors projet)
S: OPTION: REFECTION RESINE DE SOL
M: OPTION- remise en peinture
PROJET Partiel
HORS PROJET
STOCK SEC
STOCK FROID
60 m³/h
50 m³/h
Ø160
Ø200
Ø125
30 m³/h
45 m³/h
PREPA FROID
WC flocage CF 1/2H
GAINE VENTIL.
Ø250
DECARTONNAGE LIVRAISONS
350x250h
120 m³/h
135 m³/h
Ø160
DEG.Propre flocage CF 1/2H
350x250h
Ø315
MENAGE
30 m³/h
250x350
150 m³/h
750x400h
750x400
400x200
PLONGE BAT
BUREAU
DEG.
Ø160
600x400
600x400h
Ø400
Ø315
CUISSON
600x250h
SELF
400x600h
Raccordement sur gaine existante
Grille 30x60
Ouverte dans faux-plafond
Pour aspiration de l'air pulsé des hottes
Hotte Cuisson 1
Air pulsé + raccordement par l'arrière
800 m³/h
Hauteur équipement : 40 cm
Hauteur point bas : 210 cm
Hotte Cuisson 3
Air pulsé + raccordement par l'arrière
1300 m³/h
Hauteur équipement : 40 cm
Hauteur point bas : 210 cm
Hotte Cuisson 2
Air pulsé + raccordement par l'arrière
1600 m³/h
Hauteur équipement : 40 cm
Hauteur point bas : 210 cm
Hotte Cuisson 4
Air pulsé + raccordement par l'arrière
1400 m³/h
Hauteur équipement : 40 cm
Hauteur point bas : 210 cm
Extincteur pour le système automatique de détection et d'extinction de feux
Intégré à la hotte friteuse
Hotte Friteuse
Air pulsé + raccordement par l'arrière
1500 m³/h
HxLxP : 40x140x150 cm
Hauteur point bas : 210 cm
HALL d'ENTREE
500 x 500
Grille
500 x 1200h
3 290 m³/h
v = 3.1 m/s
Au sol
250x350h
Diffuseur 400 m³/h
Diffuseur 400 m³/h
Diffuseur 400 m³/h
Augmentation de hauteur ponctuelle
h = 350mm
SELF SCRAMBLE
BUFFET H-O
700x250h
Raccordement sur gaine existante
Gaine de prise d'air neuf existante
400x600
4500 m³/h
5.2 m/s
Gaine d'extraction existante
400x600
Vers Extraction cuisson située en combles
5100 m³/h
5.9 m/s
FE-15 à FE-21
LOT 03- OPTION REMPLACEMENT VITRAGE +JOINTS
LOT 09-Remise en peinture des 2 châssis
Voirie interne/ Cour
CHAUFFERIE (hors projet)69,61 m²
SALON 1
170 m³/h
SALON 2
210 m³/h
215 m³/h
300x300h
800x300h
800x300
SALON 3
SALON 4
600x300h
400x300h
400x300
300 m³/h
CIRCULATION PRINCIPALE
DEBARRASSAGE
EAU/VERRES/COND.
DEG POLYVALENT
130 m³/h
Grille de transfert 30 x 30h
Extraction Laverie
2 000 m³/h
Suspendue
H ~ 0.8 m
Ø355
PLONGE
L.PROPRE
1800 m³/h
SALON 5
180 m³/h
Piquage sur réseau existant extérieur
Ai percement ~200 cm
400x600
2 000 m³/h
v = 2.3 m/s
PORCHE AV. PAIX
PORCHE RUE LAMAY
LOCAL DECHETS CUISINE
2 UP
1 UP
C1
B1
A1
A2
N

Légende Ventilation

🟩	Air soufflé (AS)
🟥	Air extrait (AE)
🟦	Air neuf (AN)
🟥	Air rejeté (AR)
◎	Diffuseur circulaire (petit / moyen débit)
▣	Diffuseur rectangulaire (grand débit)
◎	Grille de reprise (petit / moyen débit)
▨	Grille de reprise / hotte (grand débit)
▨	Prise d'air neuf
▨	Rejet d'air
⧗	Clapet coupe-feu
XXX	Centrale de traitement d'air
XXX	Caisson d'extraction
	Montées / descentes entre niveaux
	Coudes verticaux

RENOVATION DU RESTAURANT INTER-ADMINISTRATIF
DE LA PREFECTURE DU BAS-RHIN

Place de la République
67000 STRASBOURG

BUREAU D'ETUDE / EMETTEUR	ENTREPRISE	MAITRE D'OUVRAGE
groupe ECADE GROUPE ECADE Siège : 17, rue des Cigognes 67960 ENTZHEIM Agence : 8, av. de la République 68000 COLMAR *www.groupe-ecade.fr* *03.88.10.00.10*		PREFECTURE DU BAS-RHIN 5, place de la République 67073 STRASBOURG CEDEX
	MAITRE D'OEUVRE CARRE D'ARCHITECTES 4, rue du Noyer 67000 STRASBOURG 03 69 74 81 79	BUREAU DE CONTROLE

PLAN D'IMPLANTATION
VENTILATION

ENTRESOL

DATE	IND.	Modification
30/04/2026	-	Diffusion Initiale

N° AFFAIRE	PHASE	LOT	N° DOC.	INDICE	ECHELLE	FORMAT	INTERL.
2024-276	DCE	11-Chauf/Vent	VENT 00	V1	1/50	A0+	DM

Ce document est la propriété du GROUPE ECADE. Il ne doit pas être reproduit, utilisé ou communiqué à un tiers sans autorisation.