


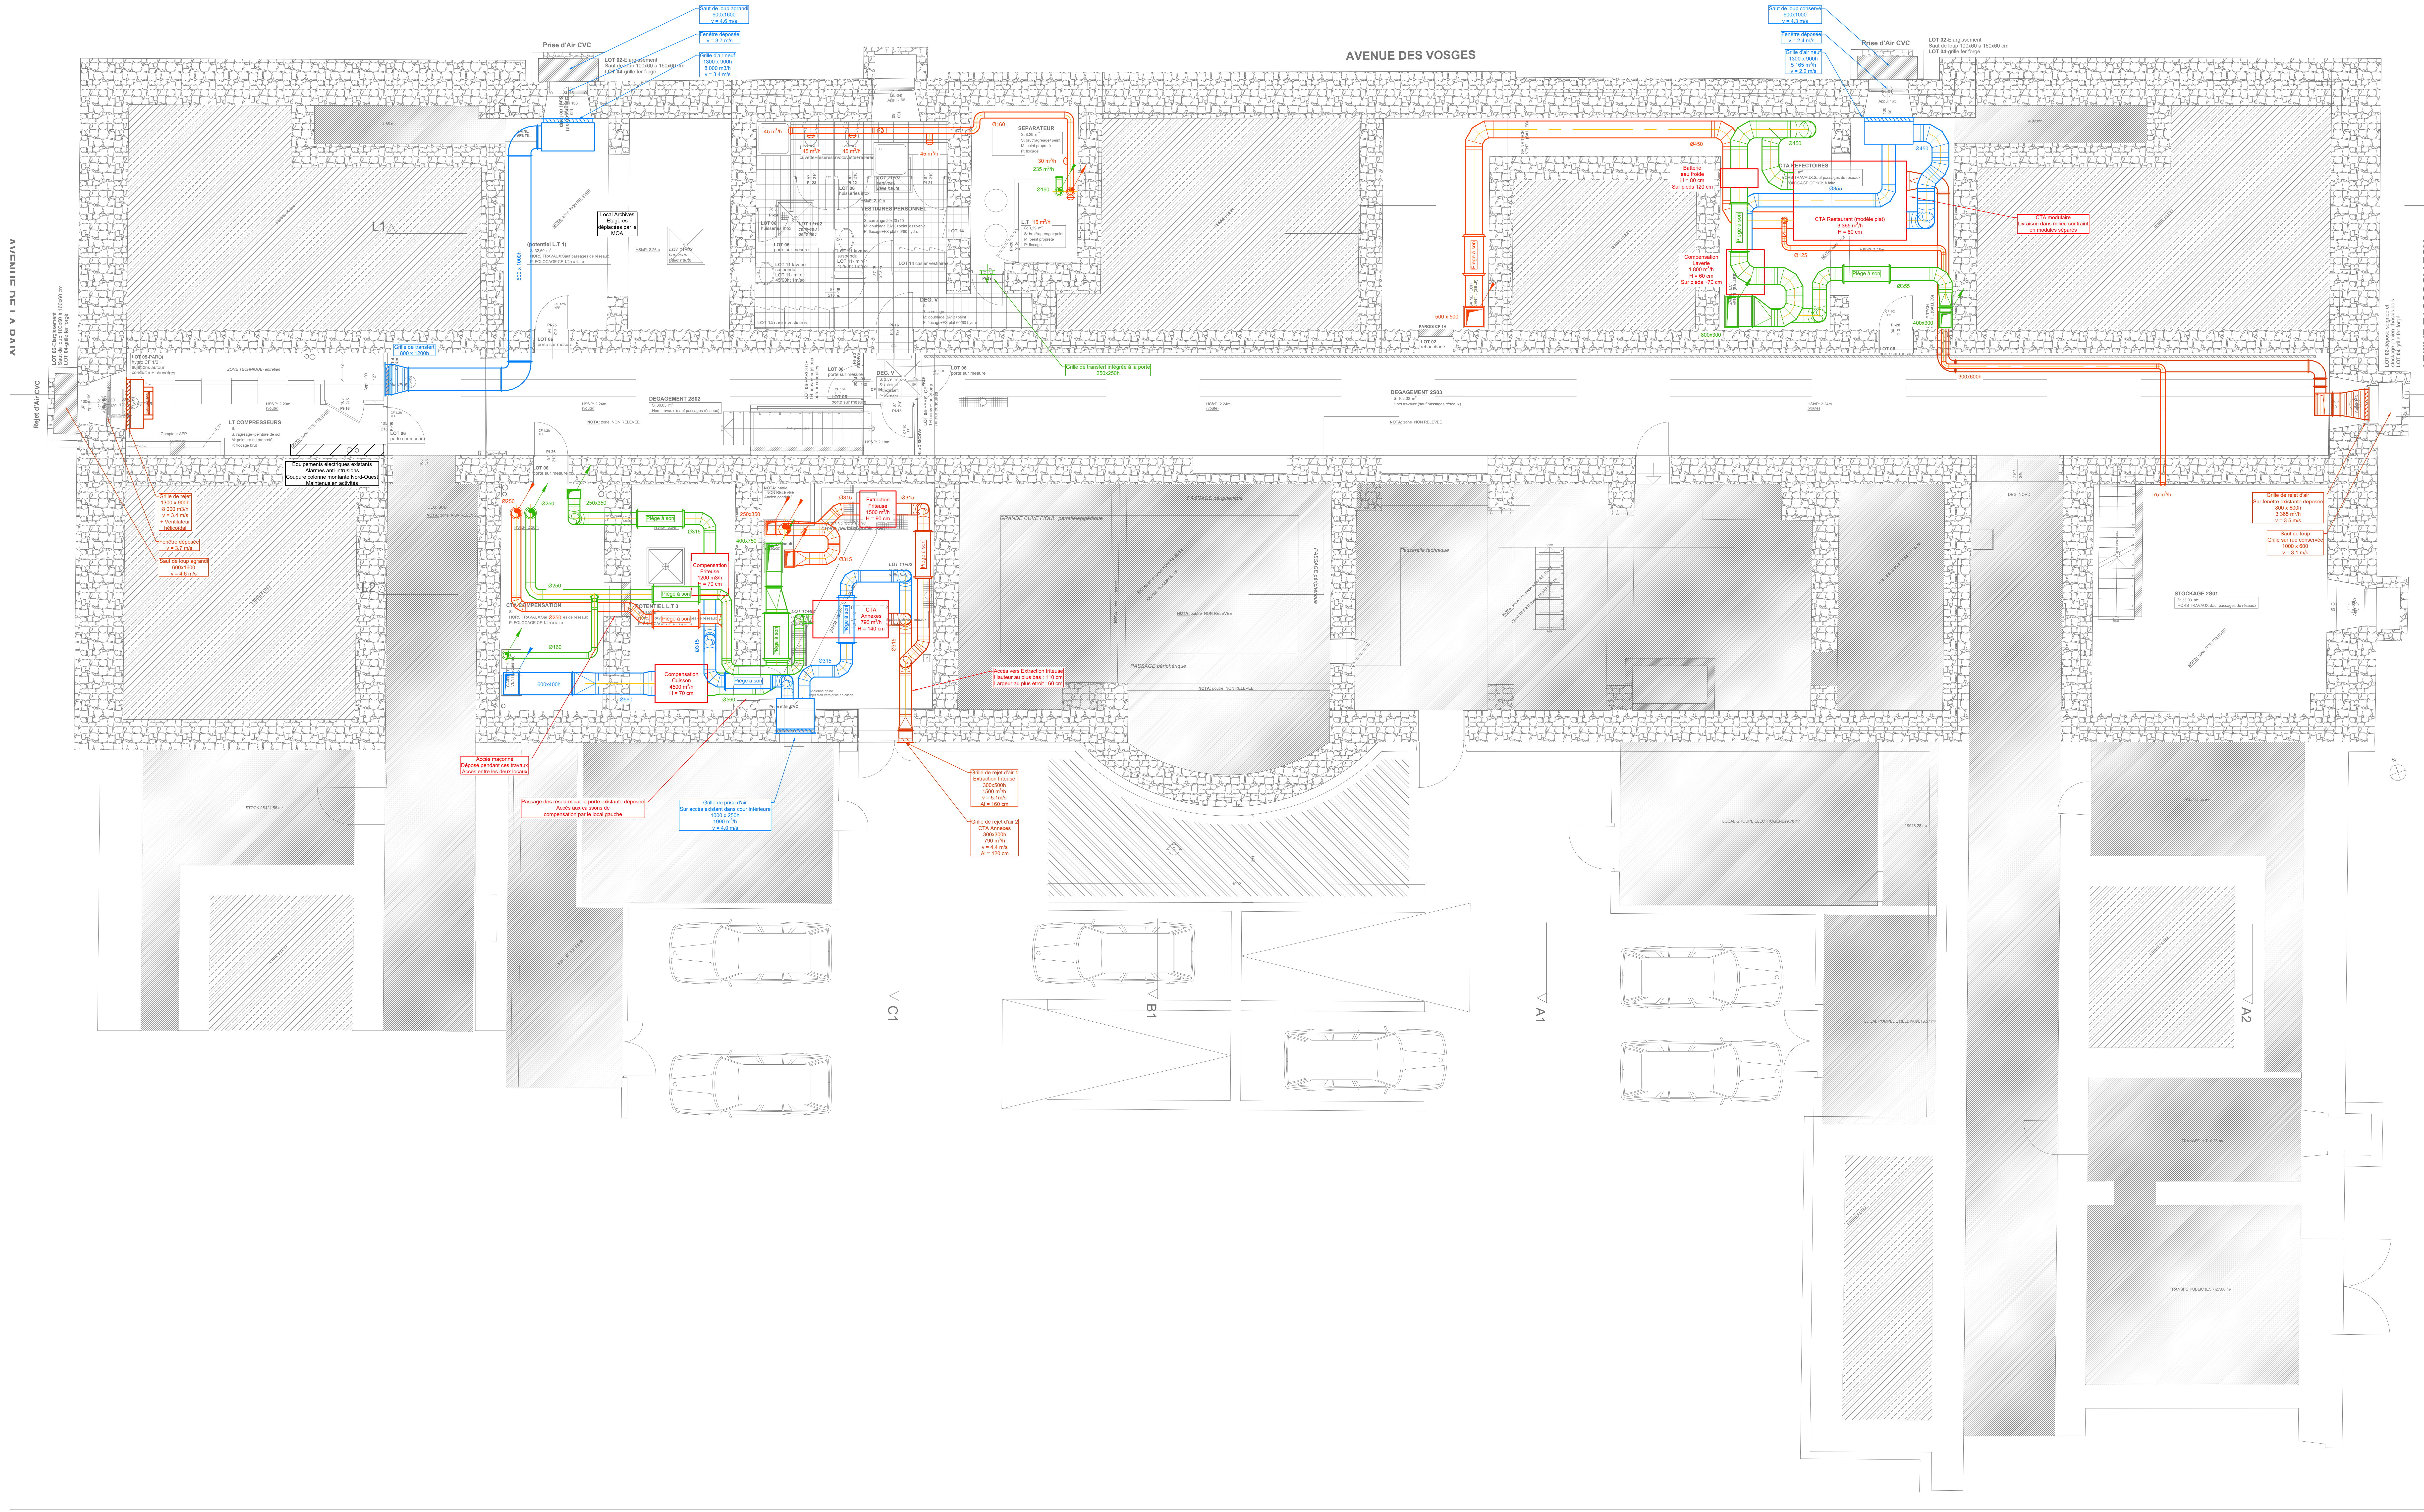

Légende Ventilation

- Air soufflé (AS)
- Air extrait (AE)
- Air neuf (AN)
- Air rejeté (AR)
- Diffuseur circulaire (petit / moyen débit)
- Diffuseur rectangulaire (grand débit)
- Grille de reprise (petit / moyen débit)
- Grille de reprise / hotte (grand débit)
- Prise d'air neuf
- Rejet d'air
- Clapet coupe-feu
- Centrale de traitement d'air
- Caisson d'extraction
- Montées / descentes entre niveaux
- Coudes verticaux

RENOVATION DU RESTAURANT INTER-ADMINISTRATIF
DE LA PREFECTURE DU BAS-RHIN

Place de la République
67000 STRASBOURG

BUREAU D'ETUDE / EMETTEUR

GROUPE ECADE
Siège : 17, rue des Capucins
67000 STRASBOURG
Agence : 8, rue de la République
67000 COLMAR
www.groupe-ecade.fr
03 88 10 00 10

ENTREPRISE

MATRE D'OUVRAGE
PREFECTURE DU BAS-RHIN
5 place de la République
67000 STRASBOURG CEDEX

MATRE D'OEUVRE
CABRE D'ARCHITECTES
1 rue de la République
67000 STRASBOURG
03 88 10 00 10

BUREAU DE CONTROLE

PLAN D'IMPLANTATION
VENTILATION

N-1

N° AFFAIRE	PHASE	LOT	N° DOC.	INDICE	ECHELLE	FORMAT	INTERL.
2024-276	DCE	11-Chauf/Vent	VENT SS1	V1	1/50	A0+	DM

Ce document est la propriété du GROUPE ECADE. Il ne doit pas être reproduit, utilisé ou communiqué à un tiers sans autorisation.