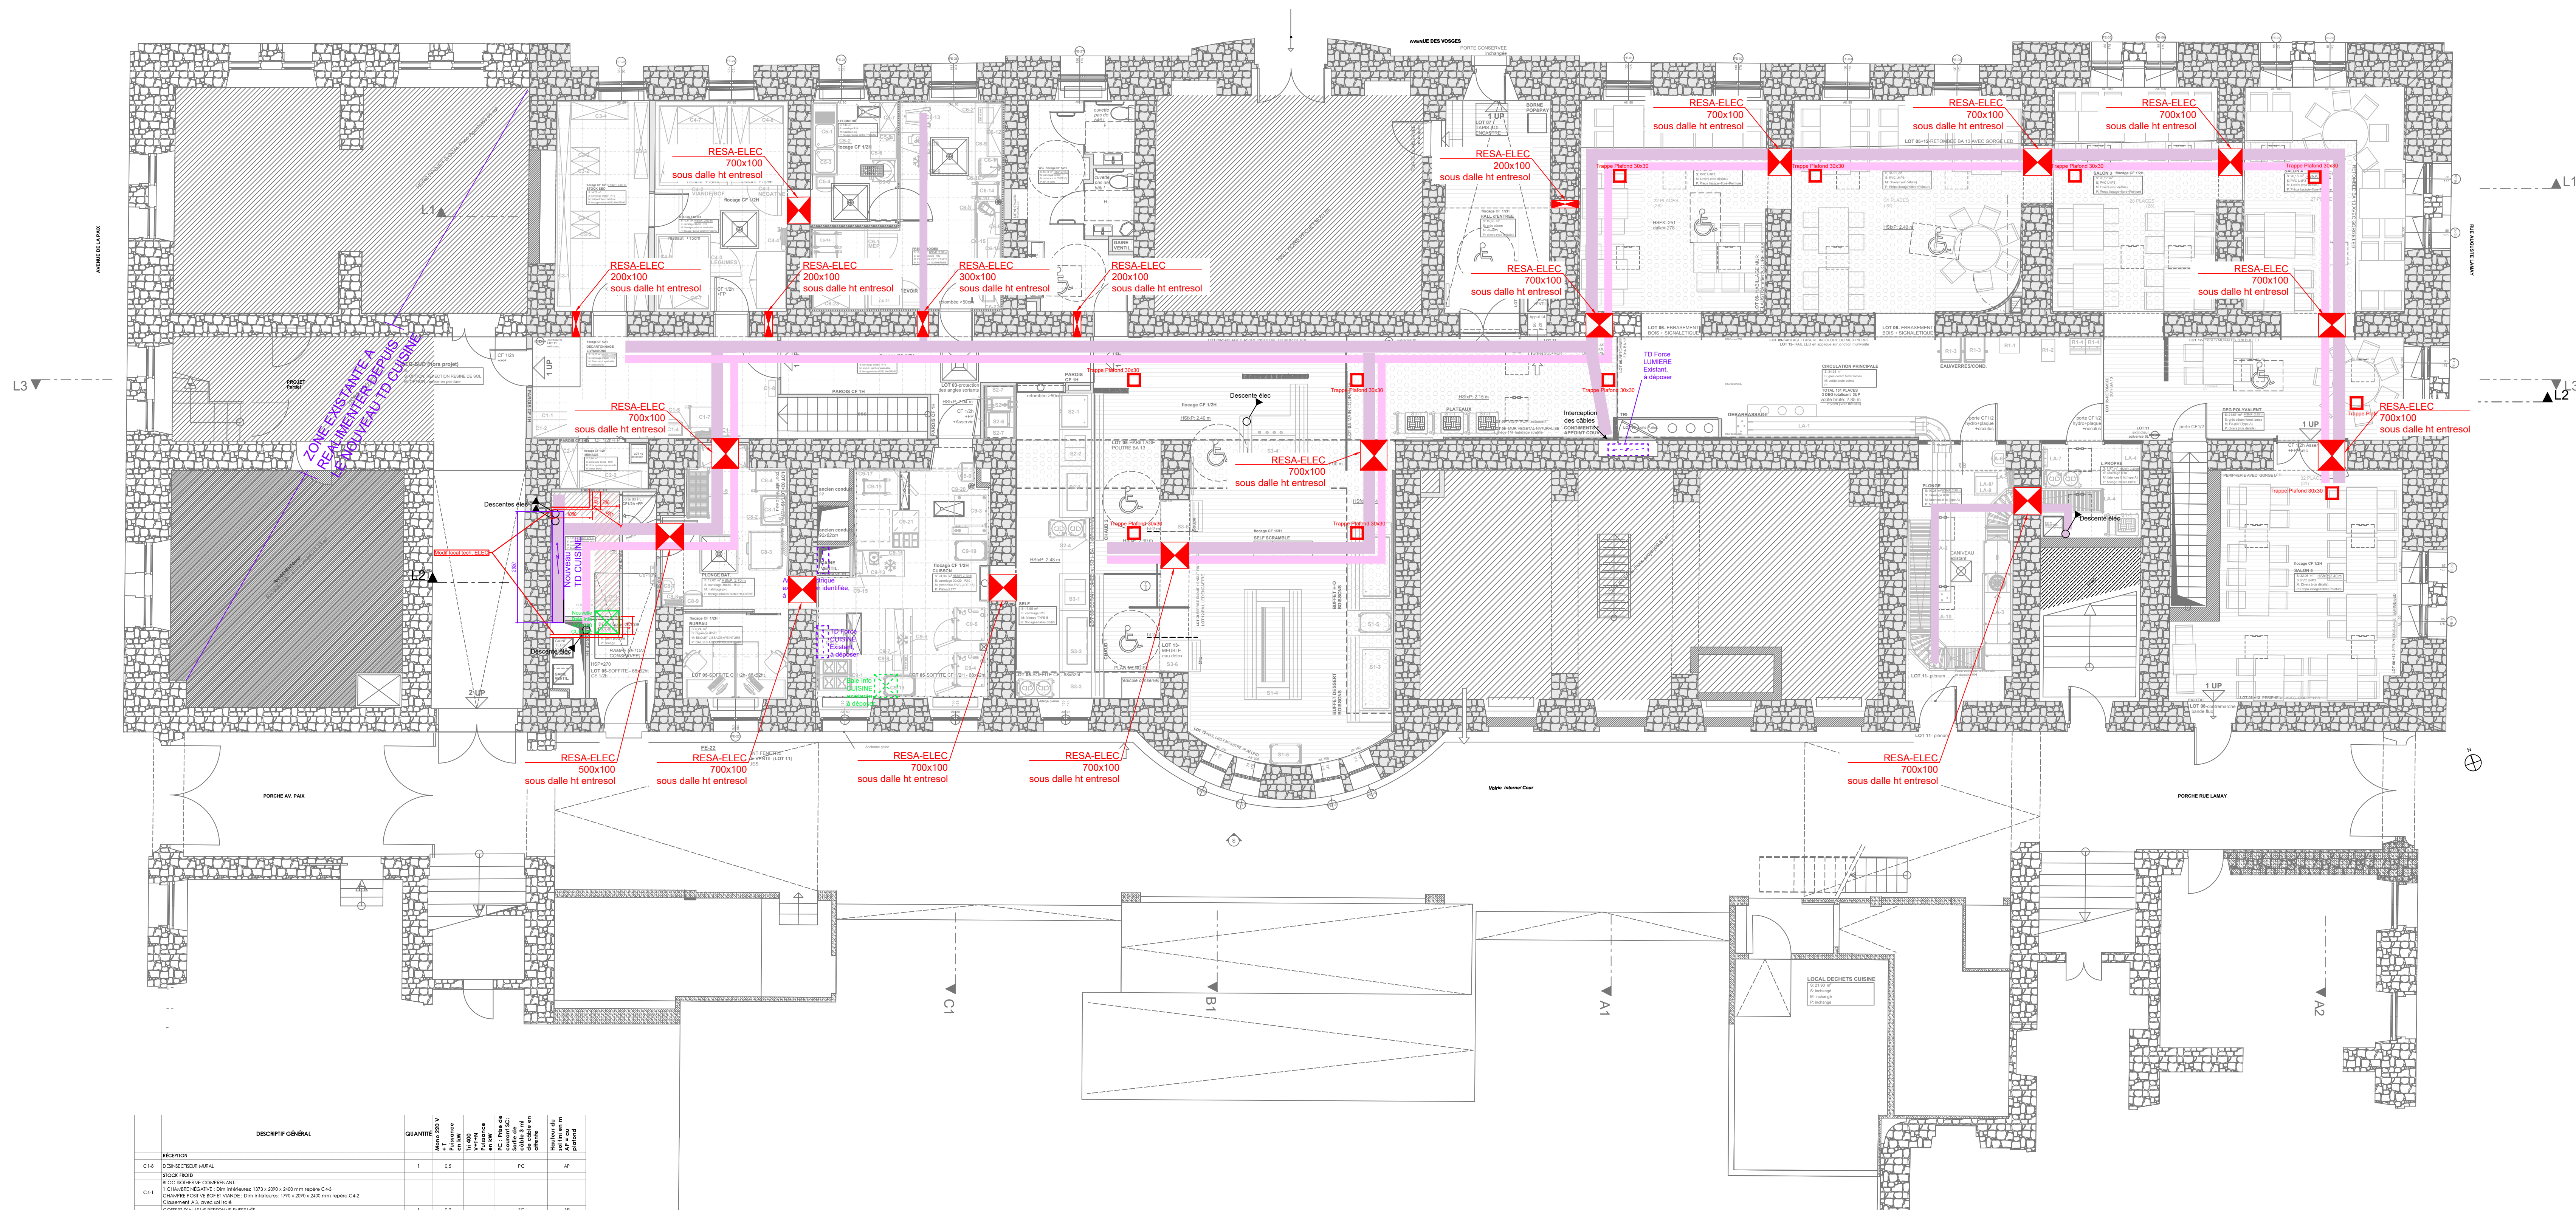


Légende Electricité

[illegible]

- | | |
|--|---|
| | Type A : Luminaire encastré à LED 600x800mm IP65 UGR<19 |
| | Type B : Hublot rond apparent à LED Ø390mm |
| | Type C : Luminaire apparent tubulaire à LED Ø82,5 x 1211mm |
| | Type D : Spot double rectangulaire encastré à LED et orientable 220x110mm |
| | Type E : Spot double rectangulaire apparent à LED et orientable 230x120mm |
| | Type F : Suspension ronde à LED Ø600mm |
| | Type G : Suspension ronde à LED Ø100mm |
| | Type H : Suspension ronde à LED Ø86mm IP55 |
| | Type I : Spot encastré rond à LED Ø82mm |
| | Type J : Applique murale à LED direct/indirect 250x76mm |
| | Type K : Projecteur orientable à LED sur rail apparent |
| | Type BL1 : Bandeau led sur profilé aluminium apparent |
| | Type BL2 : Bandeau led sur profilé aluminium encastré |
| | Bloc secours 45 lumens |
| | Bloc autonome portatif d'intervention |
| | Coffret de commande général éclairage |
| | Interrupteur simple allumage/éteinte |
| | Détecteur de présence 360° |
| | Détecteur de présence 360° spécial douche |
| | Prise de courant 16A mono |
| | Prise de courant 16A mono étanche |
| | Prise de courant 16A tri étanche |
| | Tableau Répétiteur d'exploitation |
| | Indicateur d'action |
| | Détection linéaire d'incendie |
| | Détecteur automatique optique d'incendie |
| | Détecteur automatique optique d'incendie - Noir |
| | Détecteur automatique thermovolumétrique d'incendie |
| | Déclencheur manuel d'incendie |
| | Diffuseur sonore d'incendie |
| | Diffuseur lumineux d'incendie |
| | Asservissement porte DAS |
| | Arrêt d'urgence électrique |
| | Clavier à codes d'alarme anti-intrusion |
| | Détecteur bivolumétrique d'alarme anti-intrusion |
| | Sirène d'alarme anti-intrusion |
| | Tableau Electrique |
| | Alimentation électrique |
| | Sèche mains électrique |
| | Platine de rue d'interphonie IP |
| | Moniteur d'interphonie IP |
| | Baie informatique |
| | Prise RJ45 pour équipement d'interphonie IP |
| | Prise RJ45 pour borne Wi-Fi |
| | Prise RJ45 étanche |
| | Point d'accès informatique 3 Prises mono 16A + 1 RJ45 |
| | Point d'accès informatique 4 Prises mono 16A + 2 RJ45 |
| | Goulotte de distribution |
| | Chemins de câbles courants forts |
| | Chemins de câbles courants faibles |
| | Carrotages à prévoir au lot GO (murs) |
| | Carrotages à prévoir au lot GO (dalles) |

RENOVATION DU RESTAURANT INTER-ADMINISTRATIF
DE LA PREFECTURE DU BAS-RHIN

Place de la République
67000 STRASBOURG

BUREAU D'ETUDE / EMETTEUR	 GROUPE ECADÉ Siège : 17, rue des Graines 67590 ENTZHEIM Agence : 1, rue de la République 68000 COLMAR www.groupe-ecade.fr 03 88 10 00 10	ENTREPRISE	MAÎTRE D'OUVRAGE PREFECTURE DU BAS-RH 5, place de la République 67073 STRASBOURG CEDEX
		MAÎTRE D'ŒUVRE CARRE D'ARONCTES 4, rue du Royer 67003 STRASBOURG (03 88 74 81 79)	BUREAU DE CONTROL

PLAN DE PERCEMENTS LOT ELECTRICITE

ENTRESOL

040525				MAJ MOA					
13032026	-			Délivrance Initiale					
DATE	IND			Modification					
N° AFFAIRE		PHASE	LOT	N° DOC	INDICE	ECHELLE	FORMAT	INTERL	
2024-276		PRO	Electricité	EL03	V1	1/75	A0	SV	