


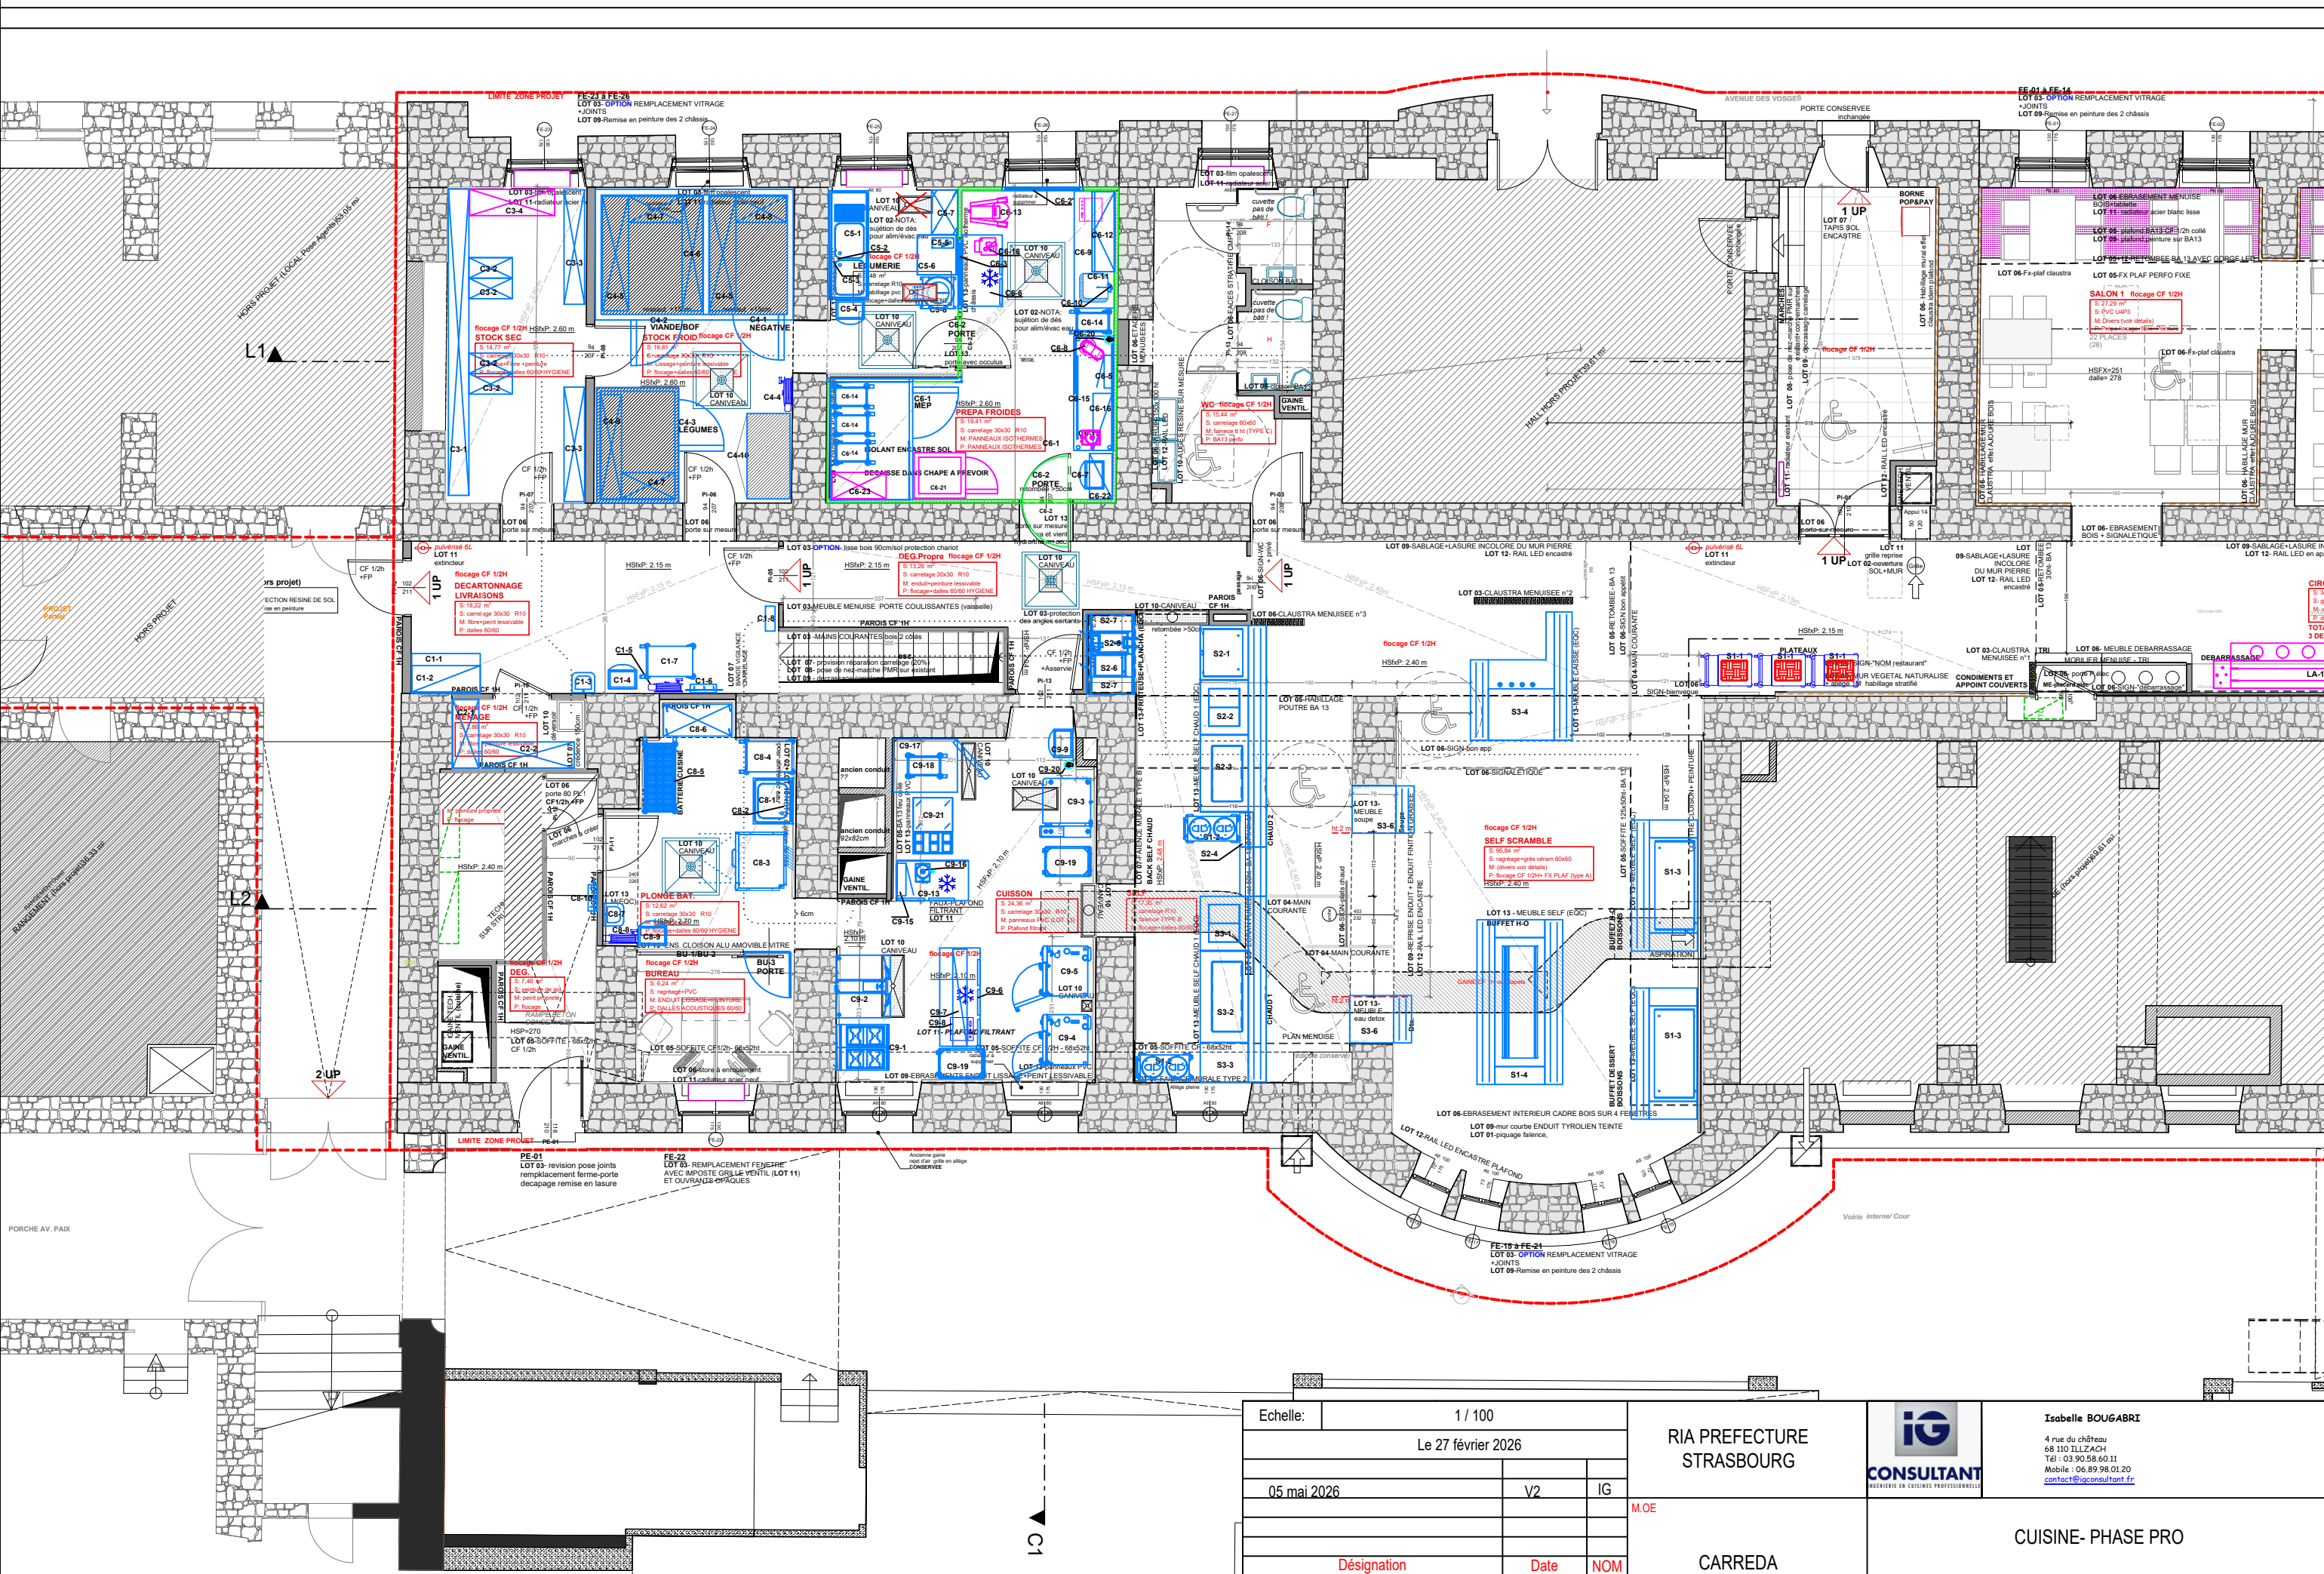

Echelle:		1 / 100		RIA PREFECTURE STRASBOURG	 Isabelle BOUGABRI 4 rue du château 68 110 ILLZACH Tél : 03 90 58 60 11 Mobile : 06 89 98 01 20 contact@igconsultant.fr
Le 27 février 2026					
05 mai 2026	V2	IG			
				M.OE	Cuisine- PHASE PRO
Désignation		Date	NOM	CARREDA	