


Localisation des zones d'intervention

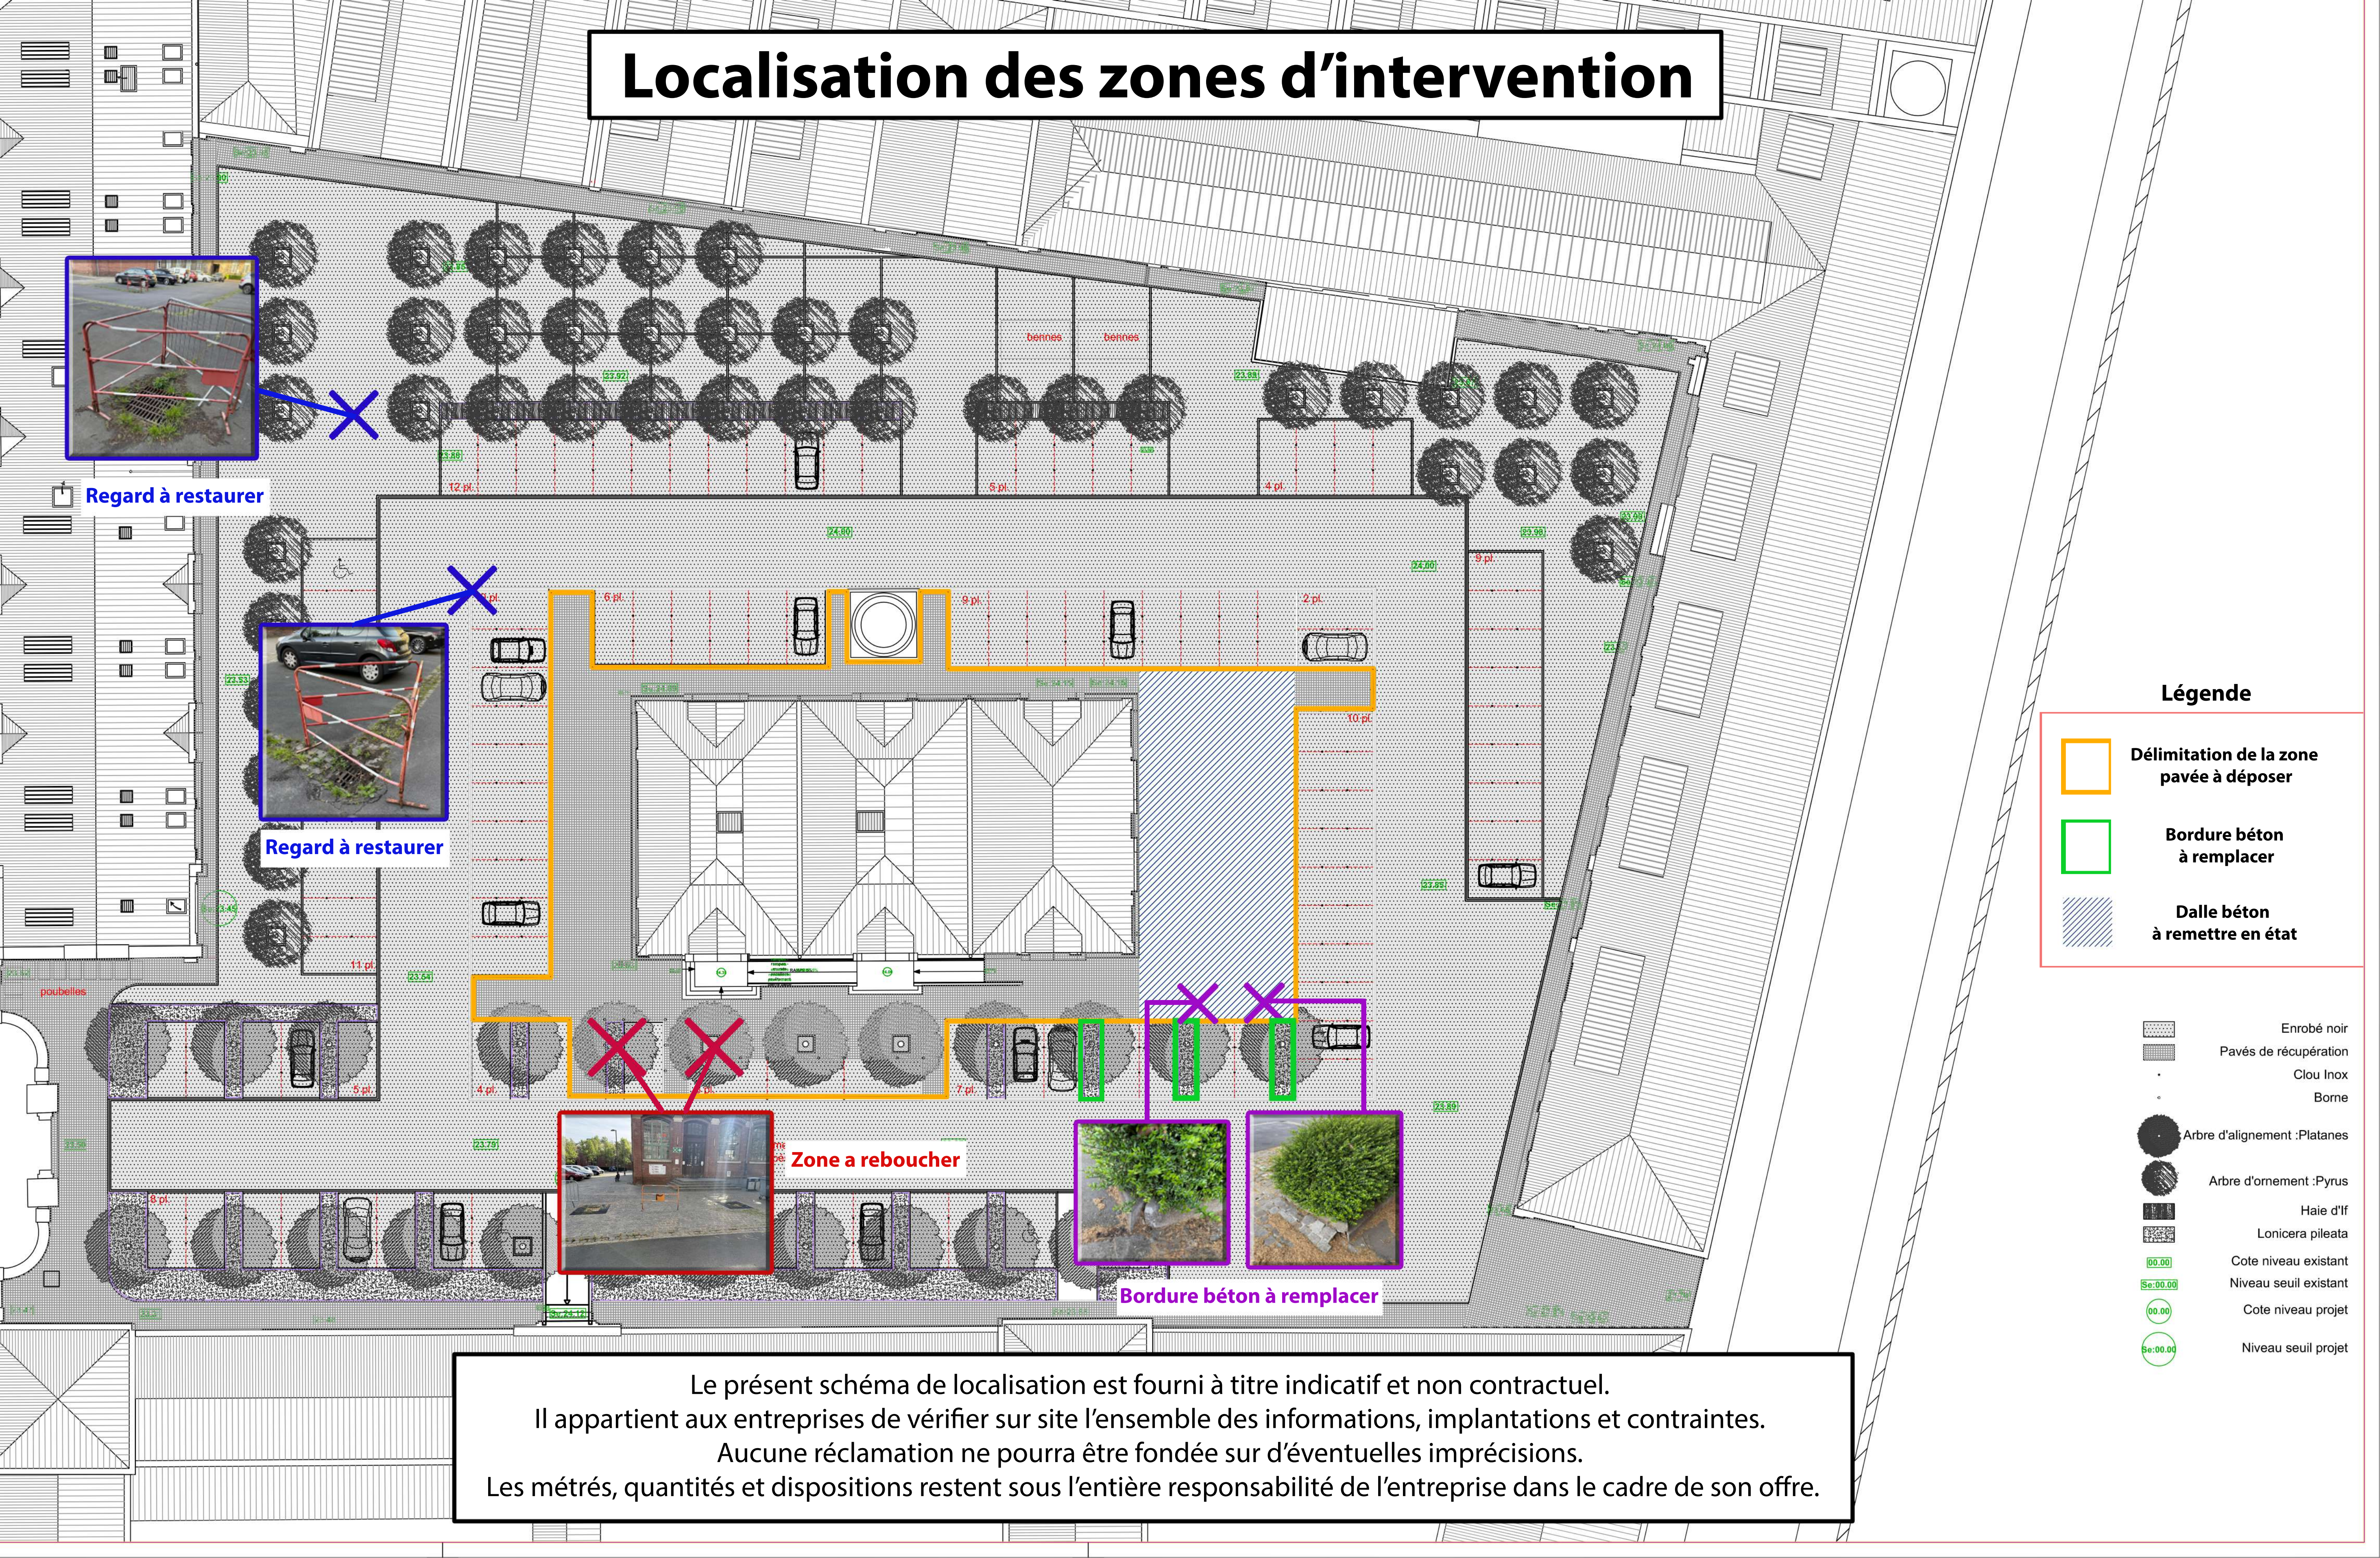

Le présent schéma de localisation est fourni à titre indicatif et non contractuel.
Il appartient aux entreprises de vérifier sur site l'ensemble des informations, implantations et contraintes.
Aucune réclamation ne pourra être fondée sur d'éventuelles imprécisions.
Les métrés, quantités et dispositions restent sous l'entière responsabilité de l'entreprise dans le cadre de son offre.