


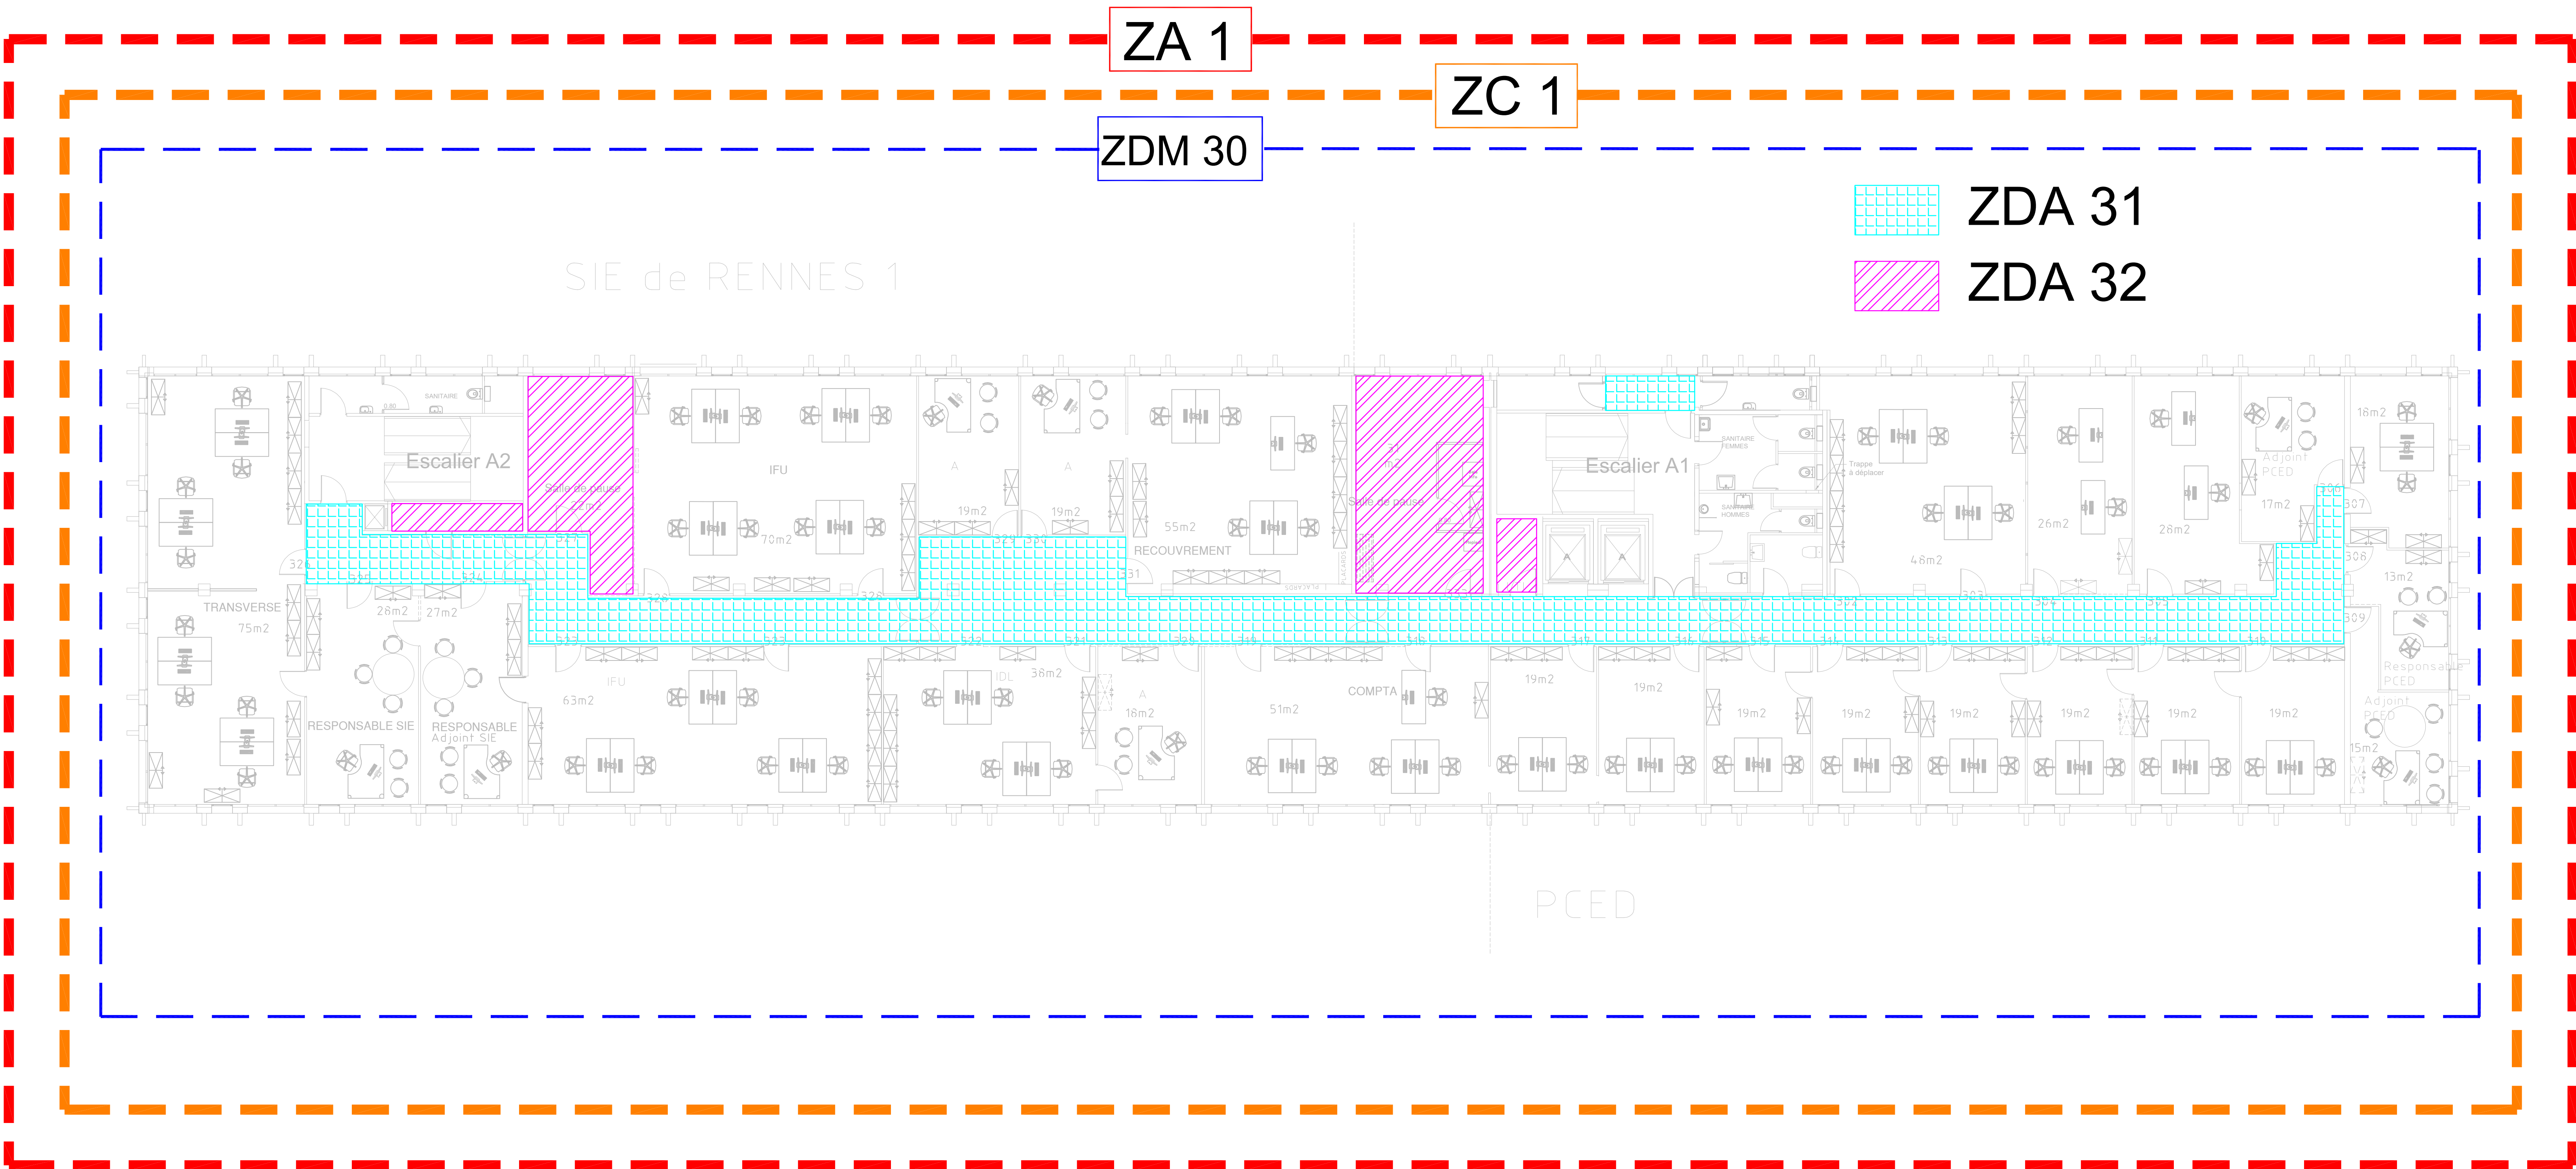


H						
G						
F						
E						
D						
C						
B						
A	05/12/2022	SD	SD	DOE		AL
Ind.	Date	Dessin/Study PR	Vérif PR	Etat	Modifications	Approuvé SR

REPLACEMENT DU SSI
SITE MAGENTA
2Bd de Magenta 35000 RENNES



Maître d'ouvrage	DRFIP 35, Avenue Janvier 35021 RENNES Tél : Mail :
Maître d'oeuvre	SSI CONSULTING 2, Rue du Courtil 35170 BRUZ Tél : Mail : yccorman@ssiconsulting.fr
B.E.T Fluides / Thermiques / Electricité	SSI CONSULTING 2, Rue du Courtil 35170 BRUZ Tél : Mail : yccorman@ssiconsulting.fr

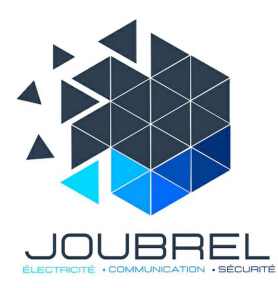

Entreprise JOUBREL
3 rue des Cordiers - ZA de l'Abbaye
BP 76254
35162 Montfort sur Meu

BATIMENT MAGENTA

PLAN DE ZONING

ETAGE 3

Date	Plan N°	Echelle	Phase	Dessinateur	Réf. Dossier
05/12/2022	ZONING MAGENT 03	1/100ème	APP PRE EVE DOE	SD	103012