


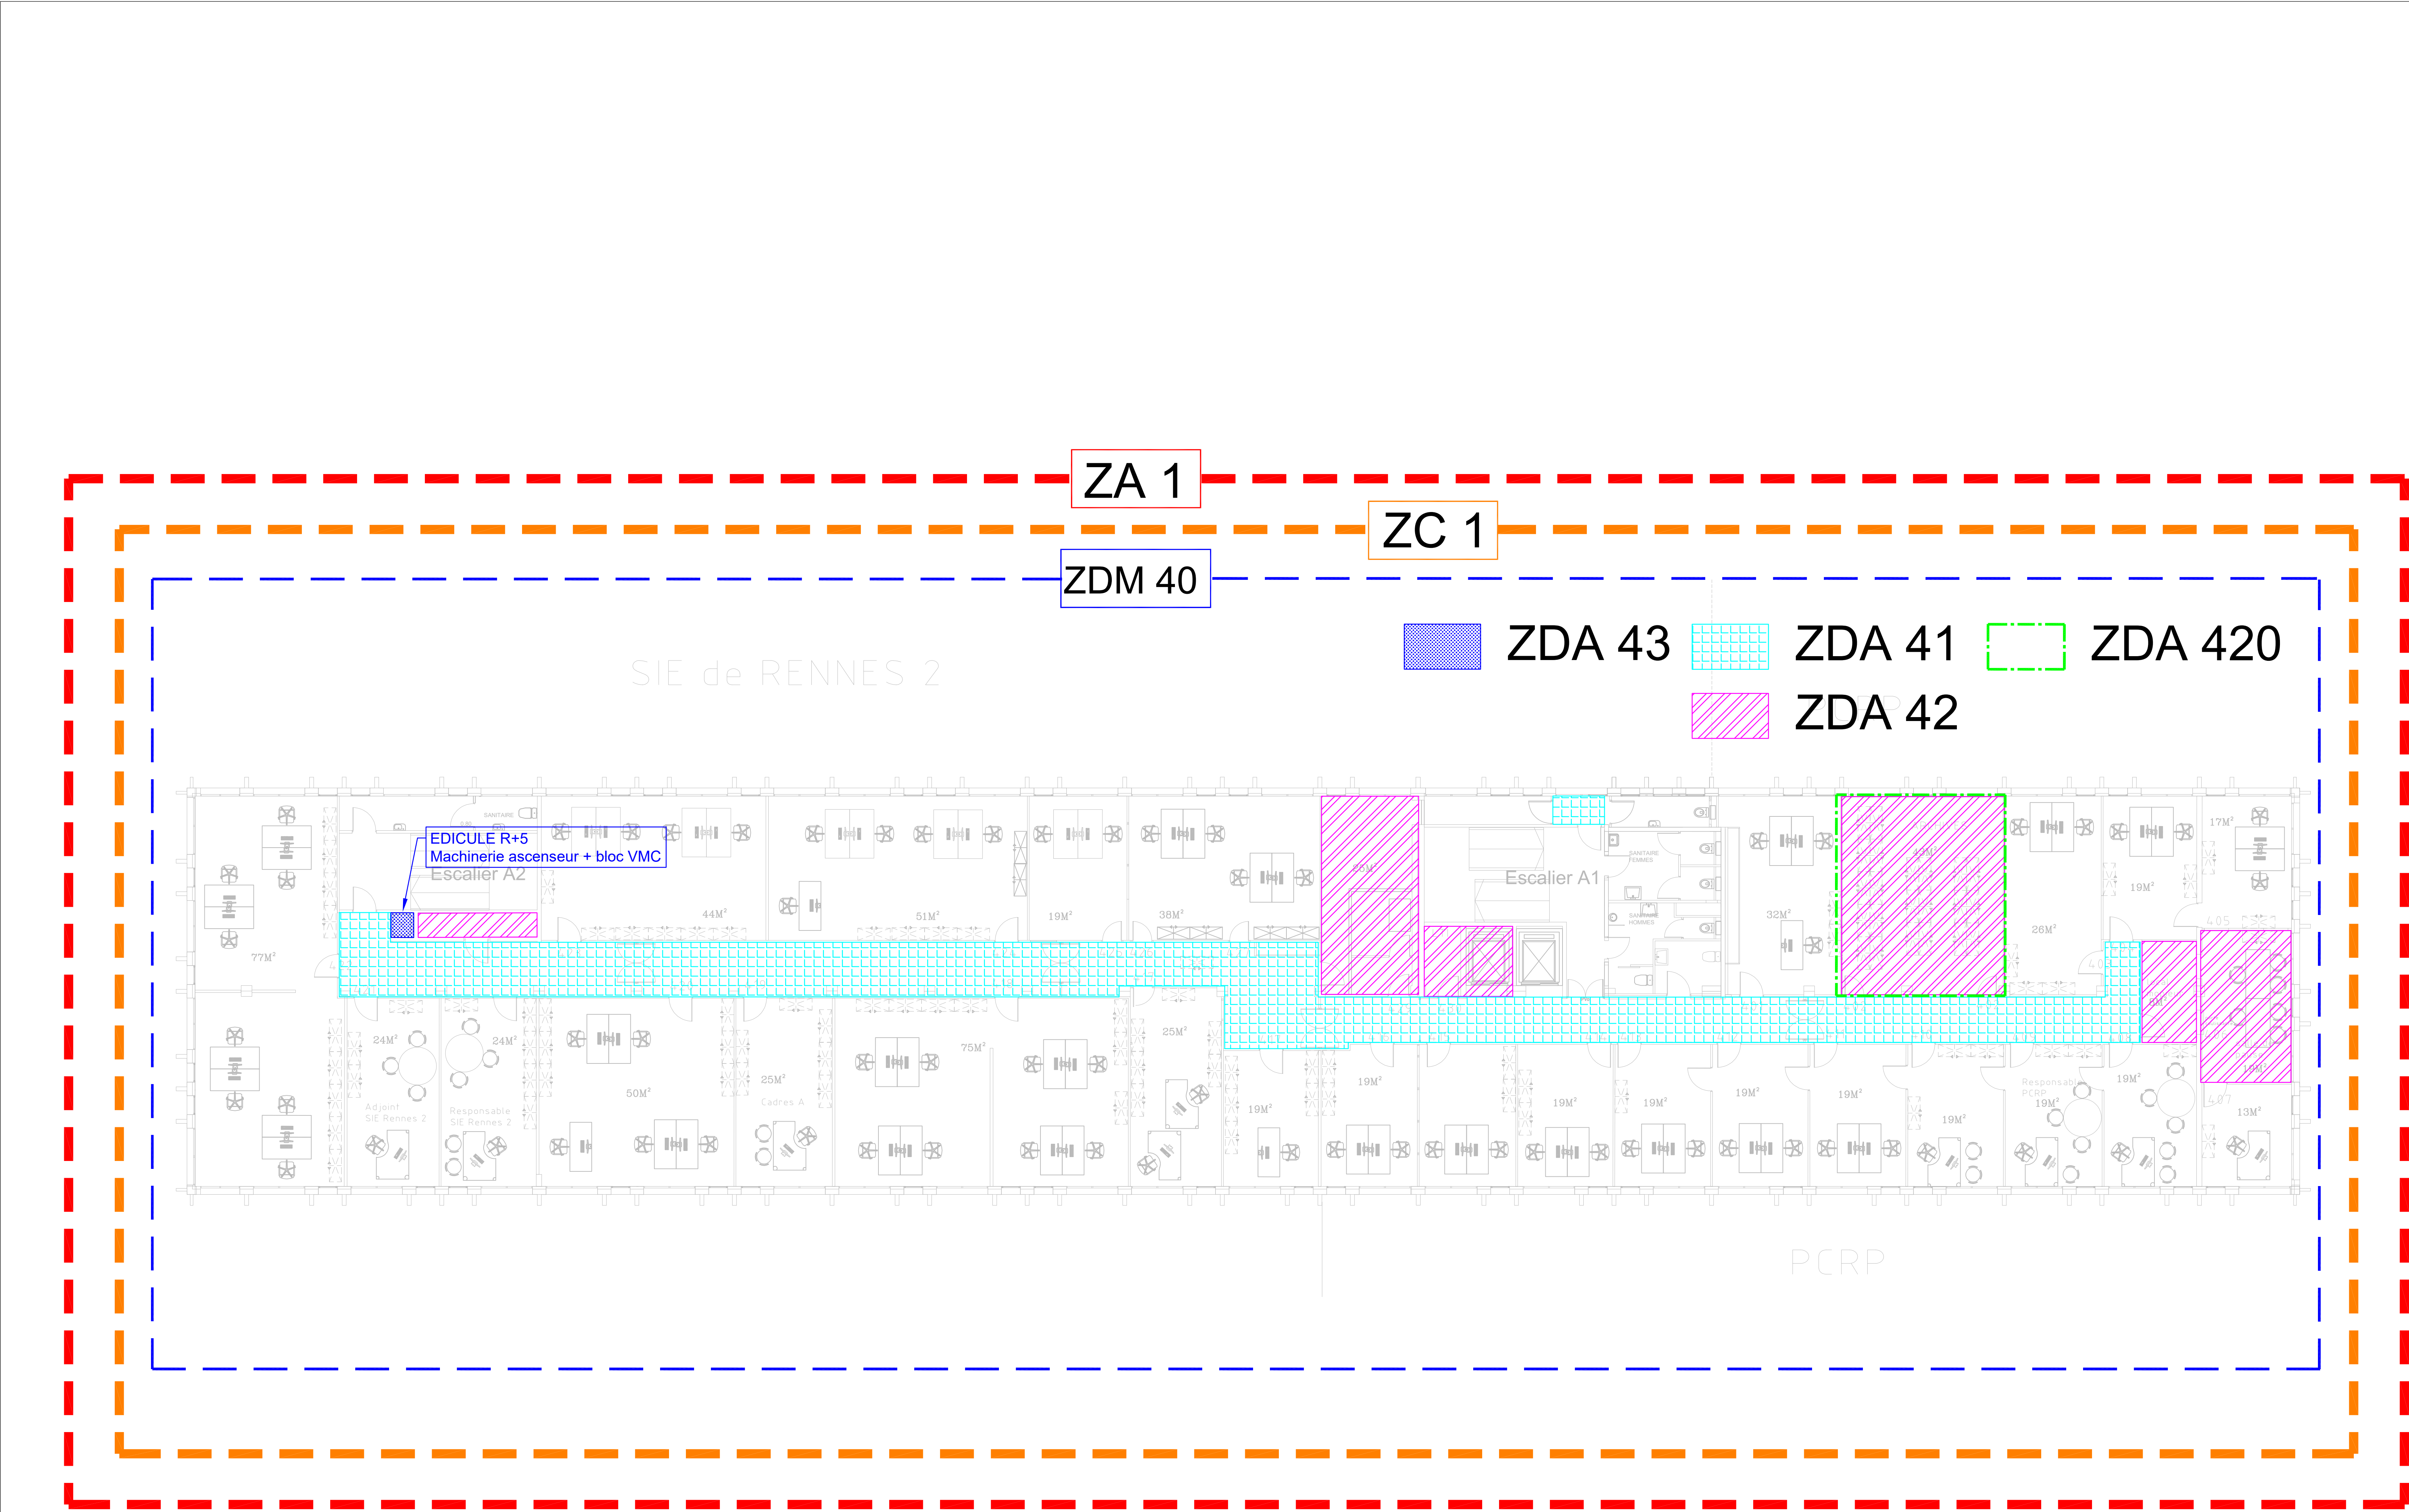

H						
G						
F						
E						
D						
C						
B						
A	05/12/2022	SD	SD	DOE		AL
Ind.	Date	Dessin/Étude PR	Vérif PR	État	Modifications	Approuvé SR

REPLACEMENT DU SSI
SITE MAGENTA
2Bd de Magenta 35000 RENNES



DIRECTION GÉNÉRALE DES
FINANCES PUBLIQUES

Maitre
d'ouvrage

DRFIP
35, Avenue Janvier 35021 RENNES
Tél :
Mail :

Maitre
d'oeuvre

SSI CONSULTING
2, Rue du Courtil 35170 BRUZ
Tél :
Mail : yccorman@ssiconsulting.fr

B.E.T
Fluides / Thermiques / Electricité

SSI CONSULTING
2, Rue du Courtil 35170 BRUZ
Tél :
Mail : yccorman@ssiconsulting.fr



Entreprise JOUBREL
3 rue des Cordiers - ZA de l'Abbaye
BP 76254
35162 Montfort sur Meu

BATIMENT MAGENTA

PLAN DE ZONING

ETAGE 4

Date	Plan N°	Echelle	Phase	Dessinateur	Réf. Dossier
05/12/2022	ZONING MAGENT 04	1/10ème	APP PRÉ ÉXE DOE	SD	103012