


186

187

188

189

190

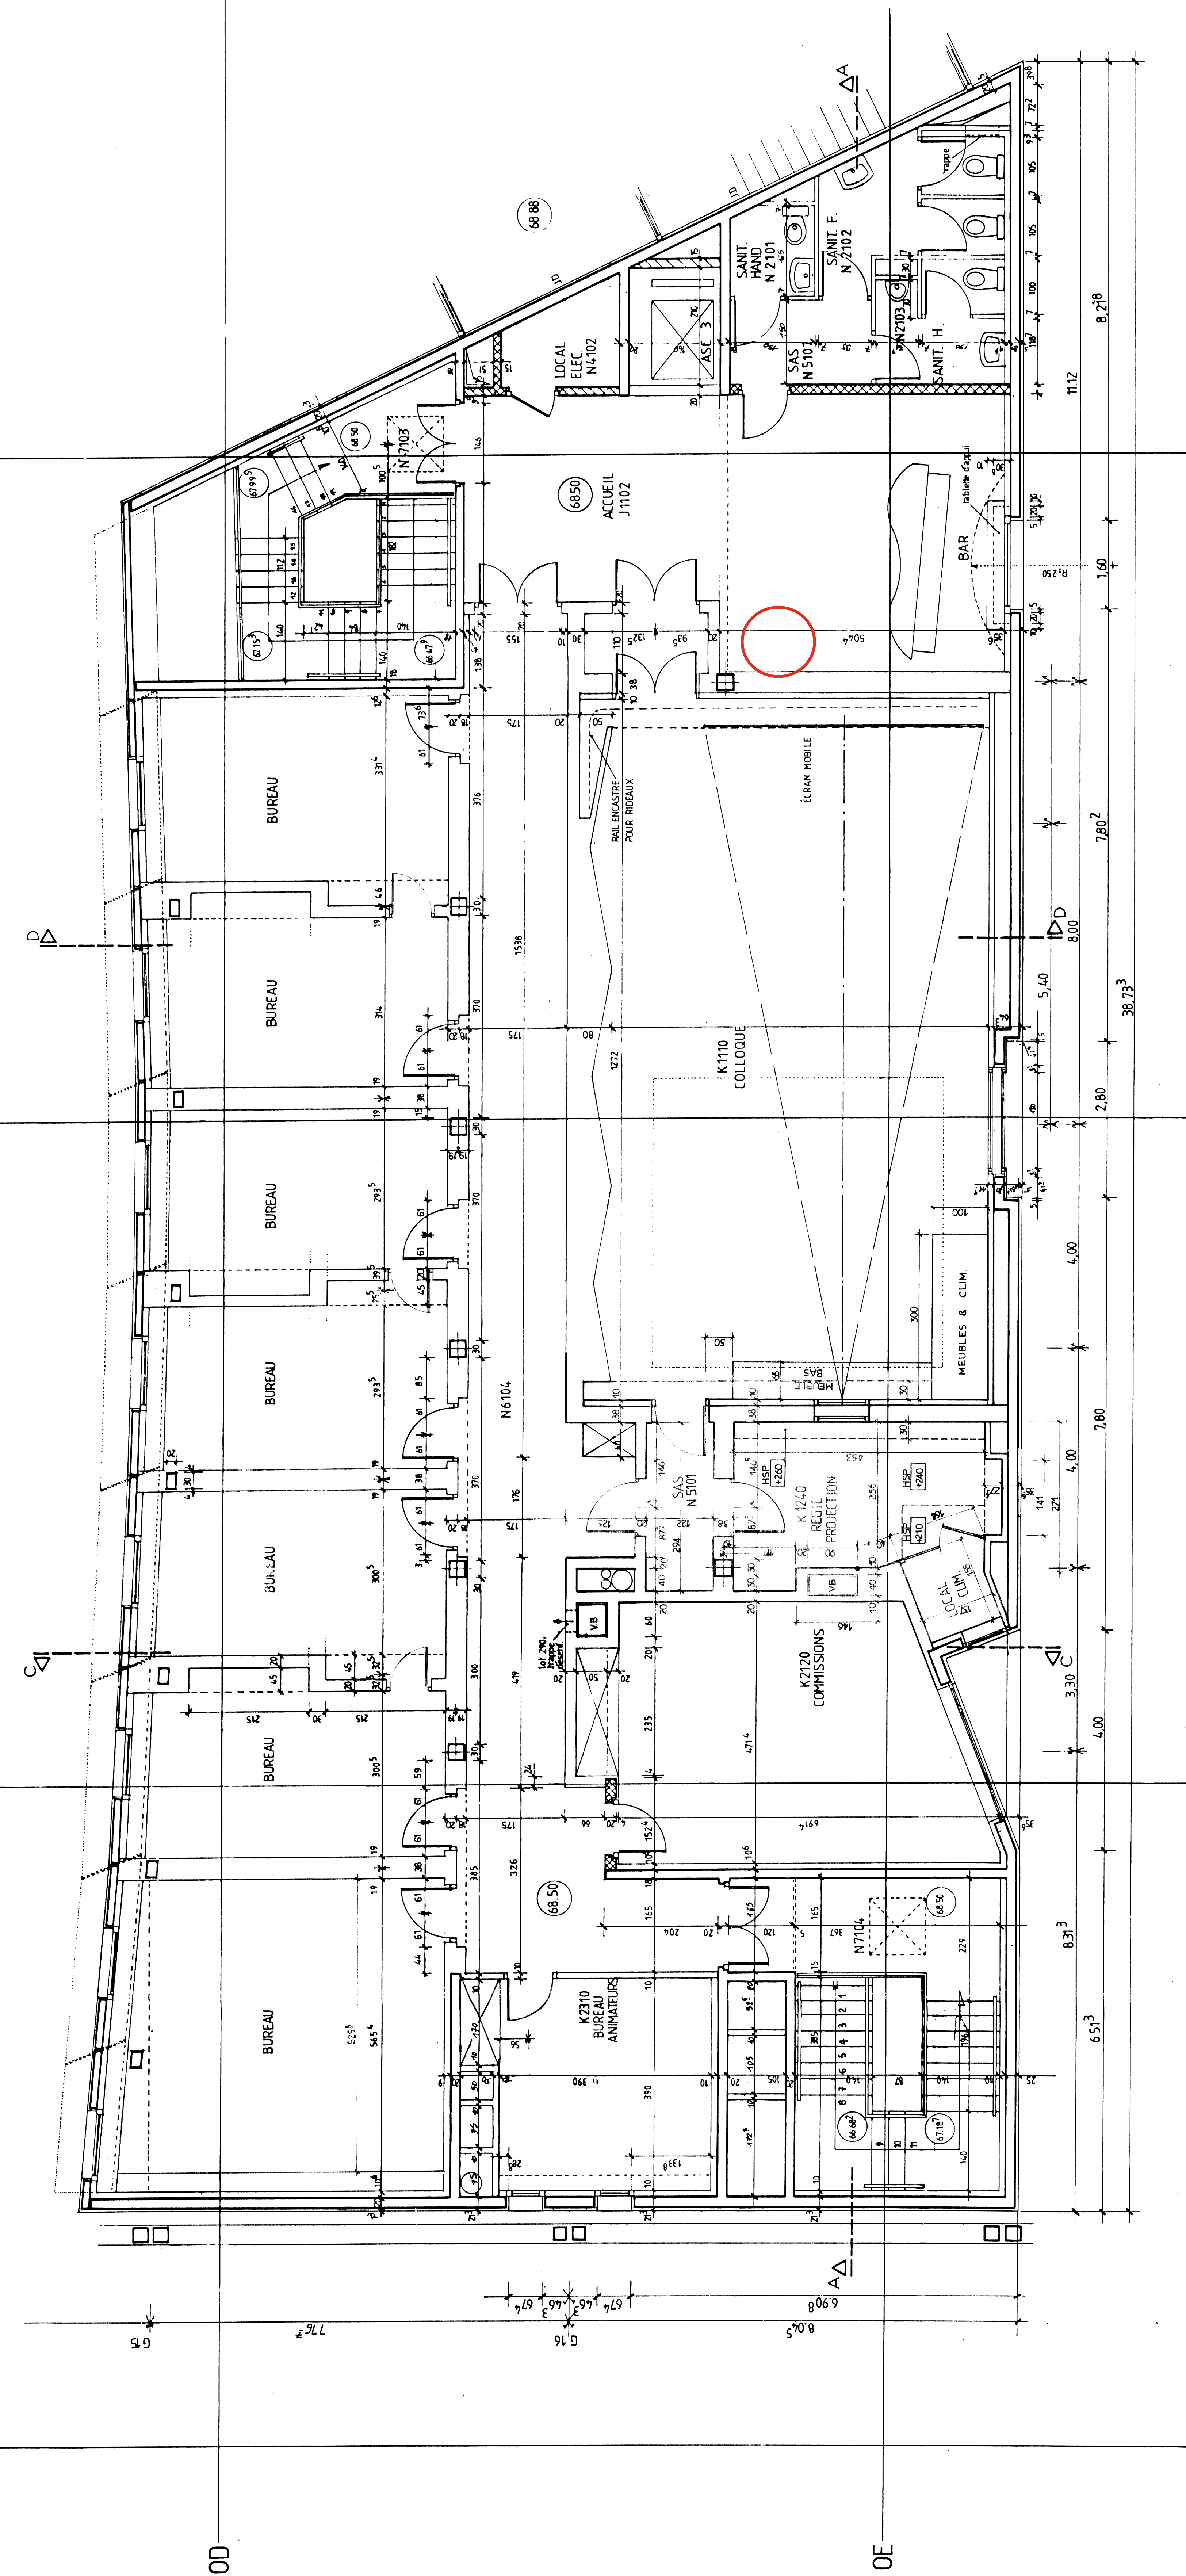

la ville		établissement public de la cité de la musique	
221, avenue Jean Jaurès 75019 PARIS Tél (1) 44 84 45 00 Fax (1) 44 84 45 01		Direction de l'Exploitation Technique & de la Logistique	
DIRECTION DE L'EXPLOITATION TECHNIQUE & DE LA LOGISTIQUE		Date: 23/04/96 Dessiné: 1/50	
Ouvrage: ME CITE DE LA MUSIQUE - PARTIE EST		Lot(s) concernés: 991 - Fonds de plans	
Objet du document: CAI - 5		Représentation: ME NS/NS OC/PA 186/190 (Document de base ME 990 P 2225 F)	
A O D E X P T 2		M E 9 0 1 M 2 0 6 3 B	