




Les plans DCE sont des plans de principe fournis à titre indicatif. Ils ne dispensent en aucun cas l'entreprise de donner ses plans de réalisation, de vérifier les quantités et de proposer toutes suggestions nécessaires à l'exécution des travaux indiqués sur les plans.

|                    |         |        |
|--------------------|---------|--------|
| MODIFICATIONS      | DATE    | INDICE |
| 1ère Diffusion DCE | 05/2026 | A      |
|                    |         |        |

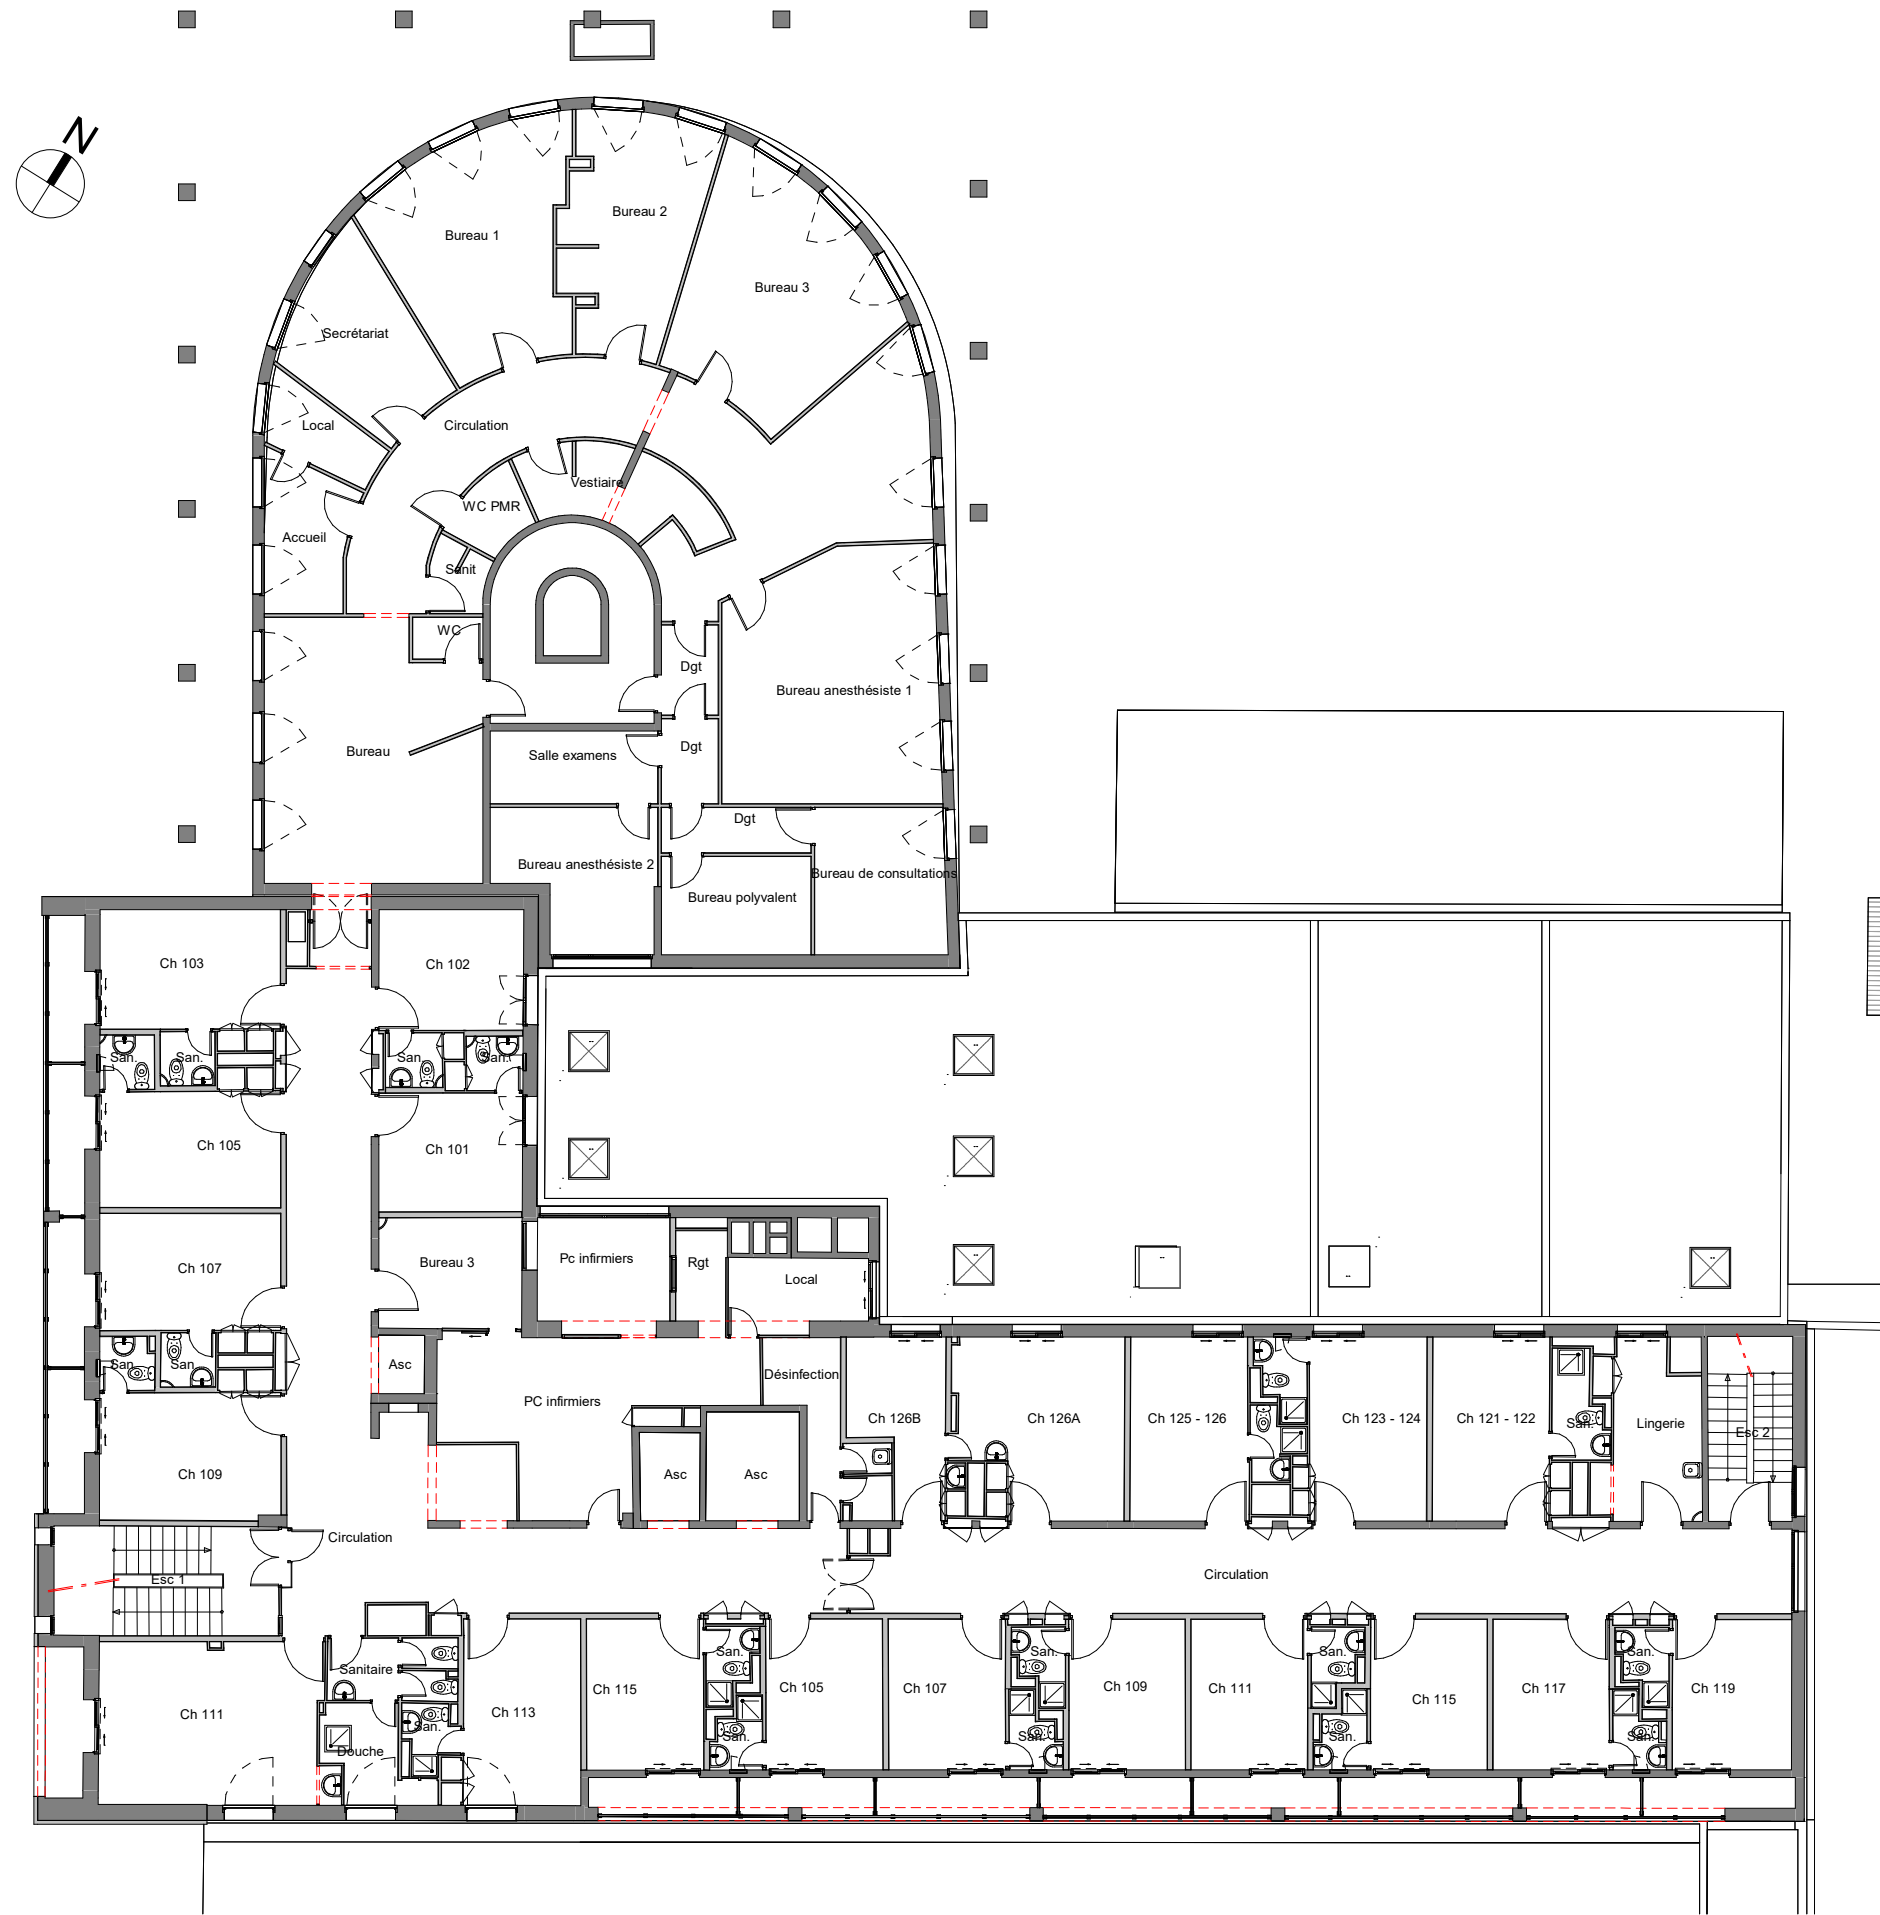

PG04 Plan R+1 état des lieux

Restructuration de l'IRS

DCE

Echelle :  
1 : 200

Date :  
05/2026