




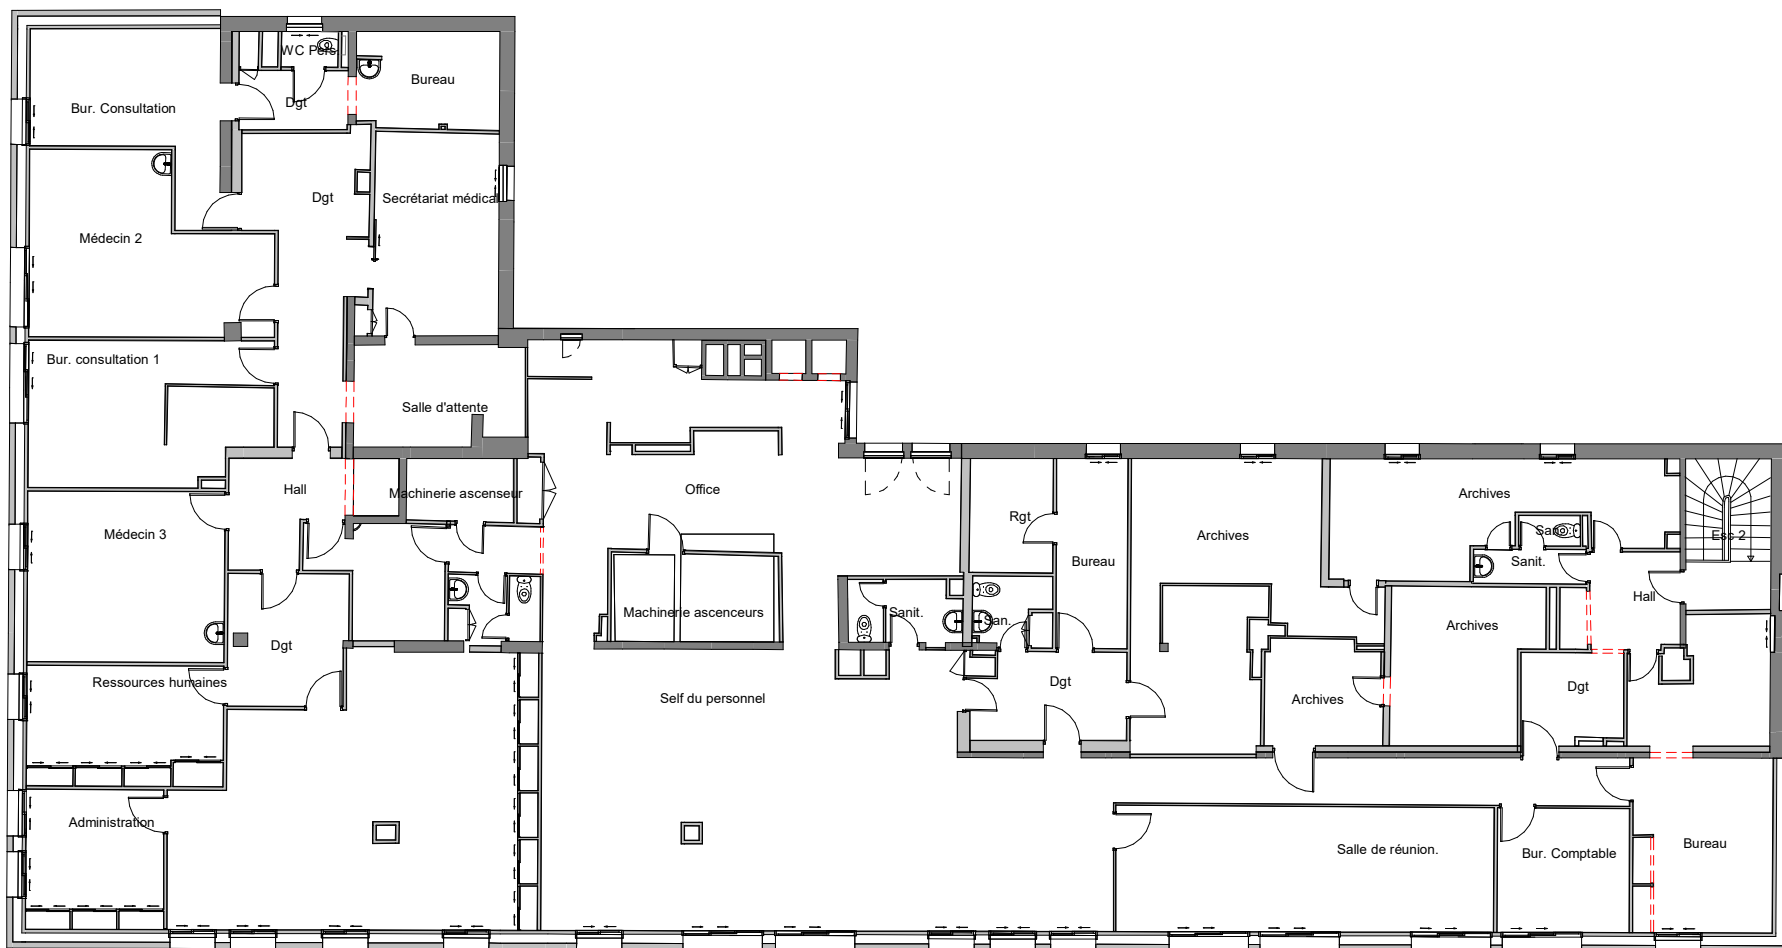

Les plans DCE sont des plans de principe fournis à titre indicatif. Ils ne dispensent en aucun cas l'entreprise de donner ses plans de réalisation, de vérifier les quantités et de proposer toutes suggestions nécessaires à l'exécution des travaux indiqués sur les plans.

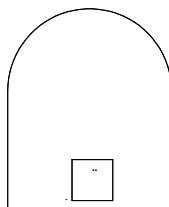

| MODIFICATIONS      | DATE    | INDICE |
|--------------------|---------|--------|
| 1ère Diffusion DCE | 05/2026 | A      |
|                    |         |        |

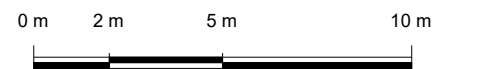

PG07 Plan R+4 état des lieux

|                          |     |                   |                |
|--------------------------|-----|-------------------|----------------|
| Restructuration de l'IRS | DCE | Echelle : 1 : 200 | Date : 05/2026 |
|--------------------------|-----|-------------------|----------------|