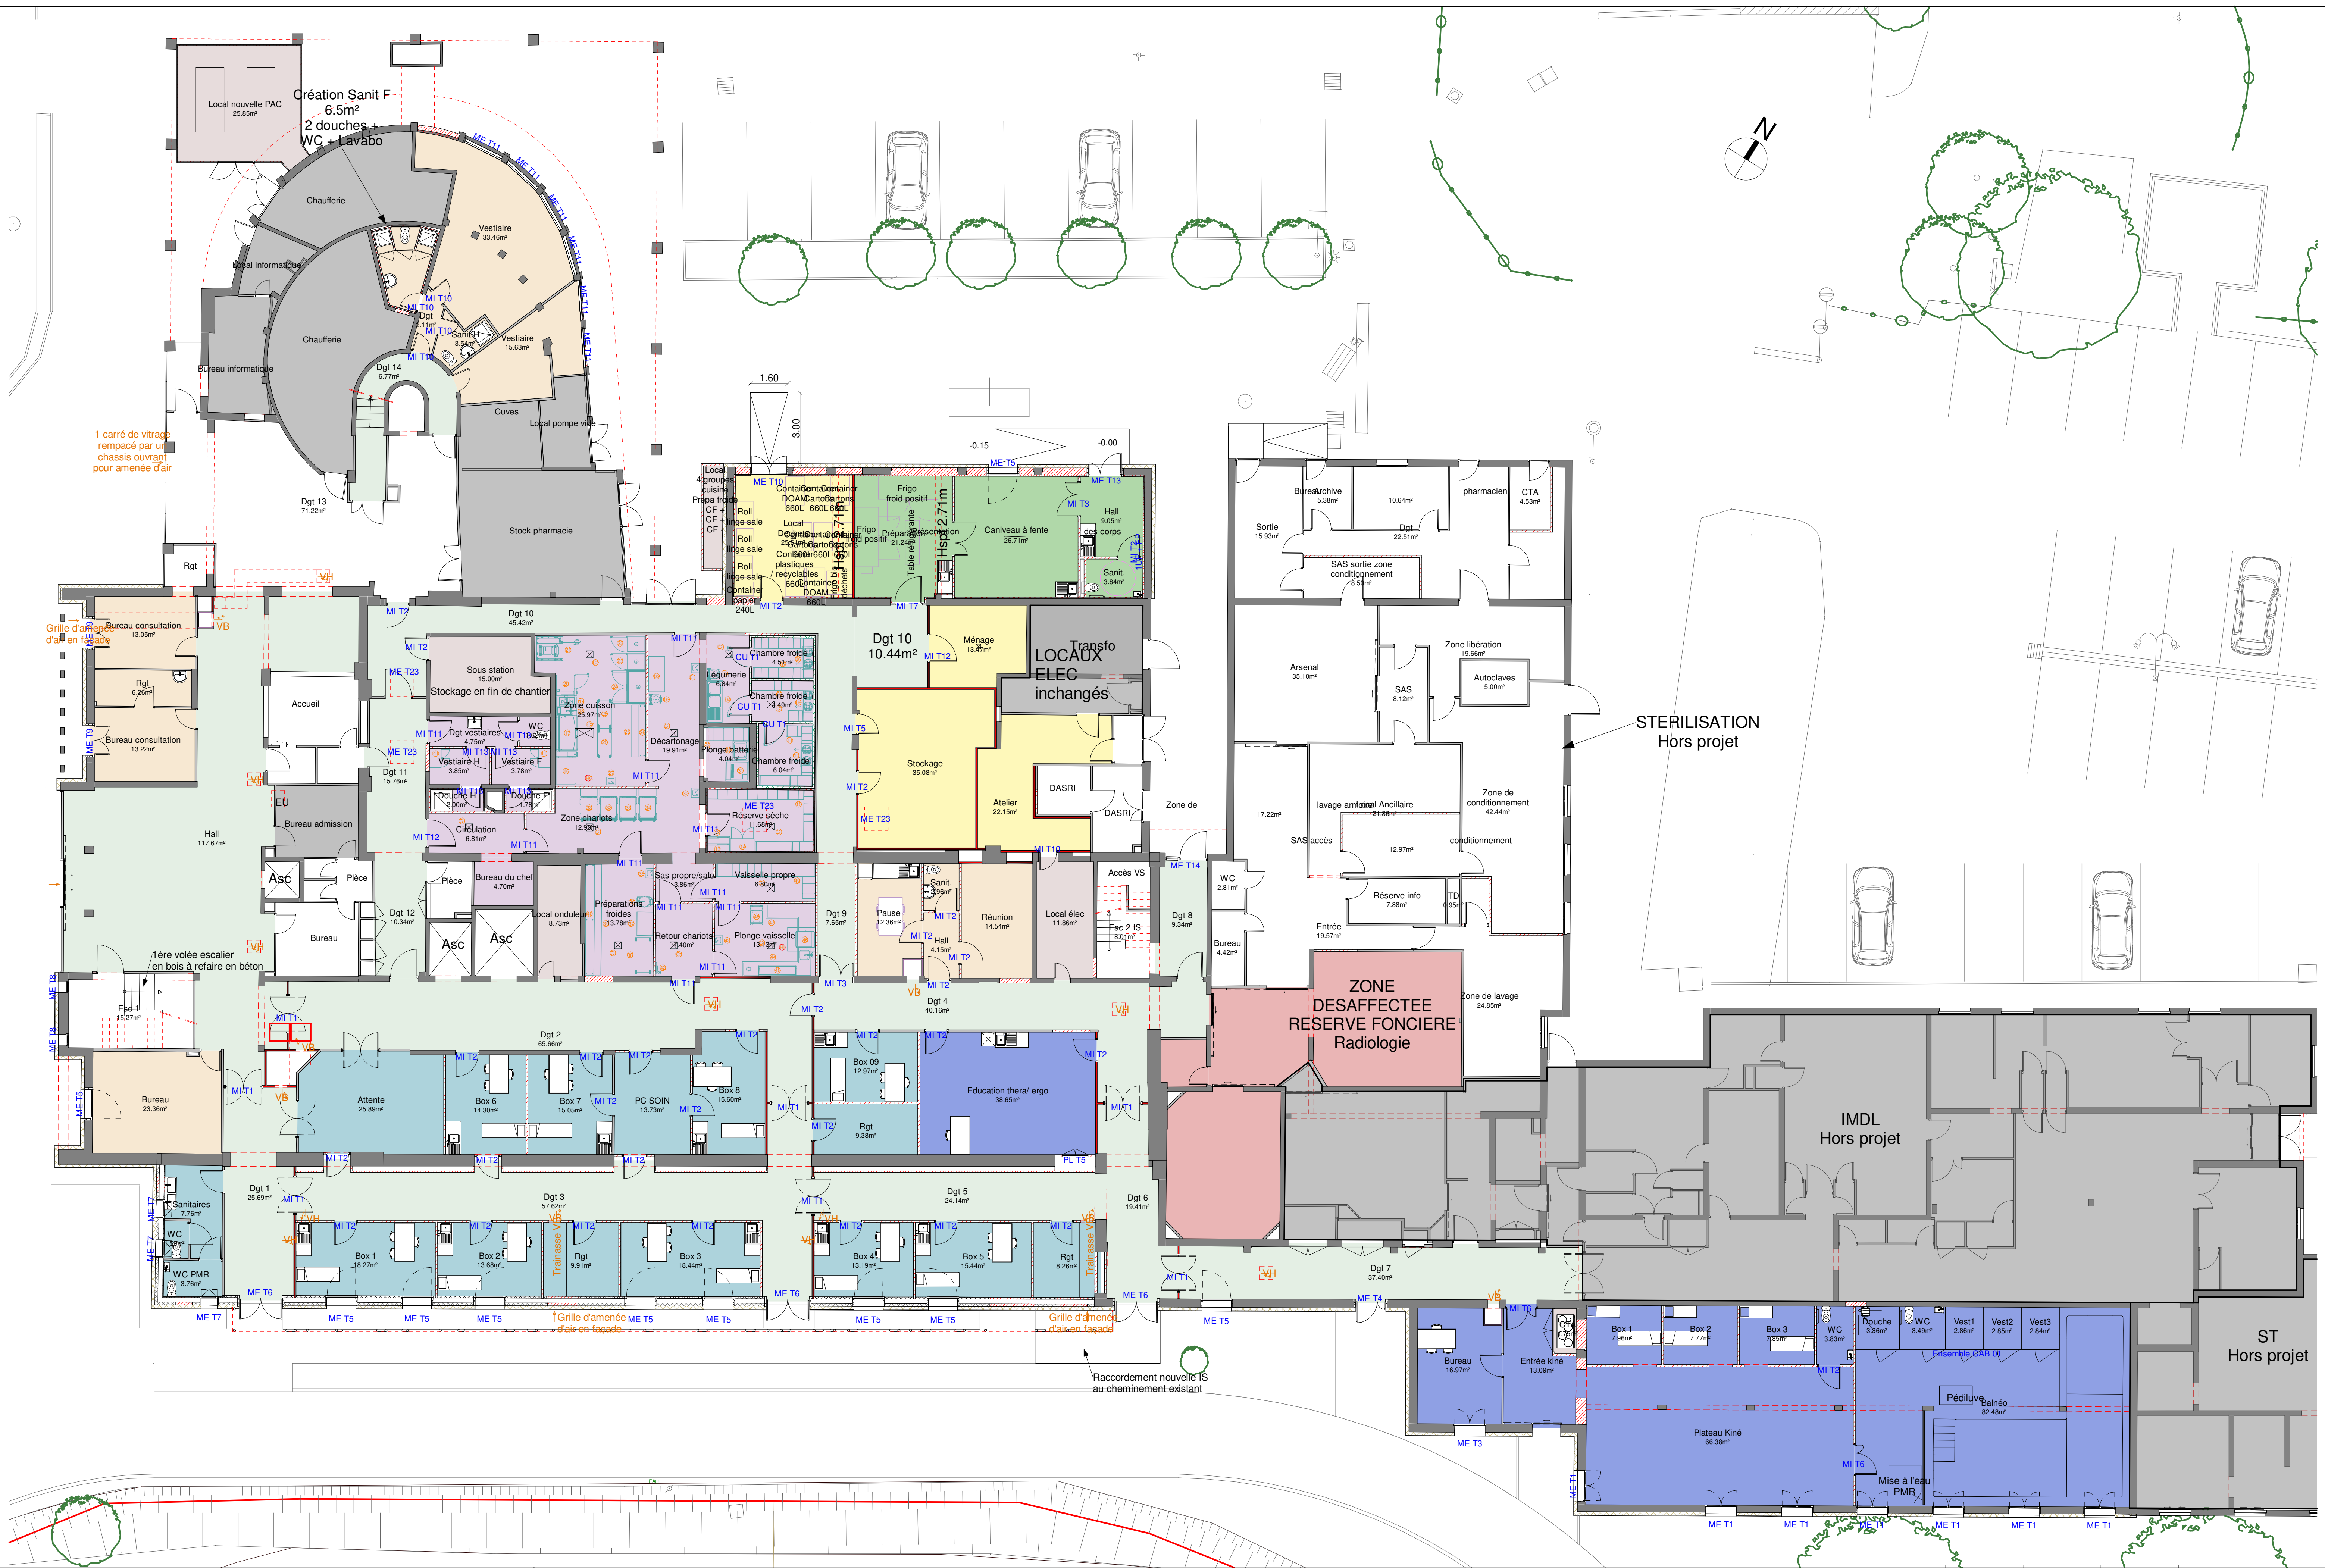
Local nouvelle PAC
25.85m²
Création Sanit F
6.5m²
2 douches +
WC + Lavabo
Chaufferie
Local informatique
Bureau informatique
Chaufferie
Vestiaire
33.46m²
Dgt
2.11m²
Sanit H
3.54m²
Vestiaire
15.63m²
Dgt 14
6.77m²
Cuves
Local pompe vide
Stock pharmacie
Dgt 13
71.22m²
1 carré de vitrage
rempacé par un
chassis ouvrant
pour amenée d'air
Rgt
Grille d'amenée
d'air en façade
Bureau consultation
13.05m²
Rgt
6.26m²
Bureau consultation
13.22m²
Accueil
EU
Bureau admission
Hall
117.67m²
Asc
Pièce
Bureau
1ère volée escalier
en bois à refaire en béton
Esc 1
15.27m²
Bureau
23.36m²
Dgt 10
45.42m²
Sous station
15.00m²
Stockage en fin de chantier
Dgt vestiaires
4.75m²
WC
Vestiaire H
3.85m²
Vestiaire F
3.78m²
Douche H
2.00m²
Douche F
1.78m²
Circulation
6.81m²
Dgt 11
15.76m²
Zone cuisson
25.97m²
Zone chariots
12.98m²
Décartonage
19.91m²
Chambre froide +
4.51m²
Légumerie
6.84m²
Chambre froide +
3.49m²
Plonge batterie
4.04m²
Chambre froide
6.04m²
Réserve sèche
11.68m²
Dgt 12
10.34m²
Bureau du chef
4.70m²
Local onduleur
8.73m²
Préparations
froides
13.78m²
Sas propre/sale
3.86m²
Vaisselle propre
6.80m²
Retour chariots
9.40m²
Plonge vaisselle
13.13m²
Dgt 9
7.65m²
1.60
3.00
Local
4 groupes
cuisine
Prepa froide
Roll
linge sale
Container
papier
240L
Container
DOAM
660L
Container
Cartons
660L
Local
Déchets
Container
plastiques
recyclables
660L
Frigo
froid positif
Préparation
21.24m²
Présentation
Table réfrigérante
Hsp 2.71m
Caniveau à fente
26.71m²
Hall
9.05m²
des corps
Sanit.
3.84m²
-0.15
-0.00
Dgt 10
10.44m²
Ménage
13.47m²
Transfo
LOCAUX
ELEC
inchangés
Stockage
35.08m²
Atelier
22.15m²
DASRI
DASRI
Zone de
Pause
12.36m²
Sanit.
2.96m²
Hall
4.15m²
Réunion
14.54m²
Local élec
11.86m²
Accès VS
Esc 2 IS
8.01m²
Dgt 8
9.34m²
Dgt 2
65.66m²
Attente
25.89m²
Box 6
14.30m²
Box 7
15.05m²
PC SOIN
13.73m²
Box 8
15.60m²
Box 09
12.97m²
Rgt
9.38m²
Dgt 4
40.16m²
Education thera/ ergo
38.65m²
Sanitaires
7.76m²
WC
1.58m²
WC PMR
3.76m²
Dgt 1
25.69m²
Dgt 3
57.62m²
Box 1
18.27m²
Box 2
13.68m²
Rgt
9.91m²
Box 3
18.44m²
Trainasse VB
Dgt 5
24.14m²
Box 4
13.19m²
Box 5
15.44m²
Rgt
8.26m²
Dgt 6
19.41m²
Dgt 7
37.40m²
Grille d'amenée
d'air en façade
Raccordement nouvelle IS
au cheminement existant
Bureau
Archive
5.38m²
10.64m²
pharmacien
CTA
4.53m²
Sortie
15.93m²
Dgt
22.51m²
SAS sortie zone
conditionnement
8.50m²
Arsenal
35.10m²
Zone libération
19.66m²
SAS
8.12m²
Autoclaves
5.00m²
17.22m²
lavage armoires
Local Ancillaire
21.86m²
SAS accès
12.97m²
Zone de
conditionnement
42.44m²
conditionnement
WC
2.81m²
Bureau
4.42m²
Réserve info
7.88m²
TD
0.95m²
Entrée
19.57m²
Zone de lavage
24.85m²
STERILISATION
Hors projet
ZONE
DESAFFECTEE
RESERVE FONCIERE
Radiologie
IMDL
Hors projet
ST
Hors projet
Bureau
16.97m²
Entrée kiné
13.09m²
Box 1
7.96m²
Box 2
7.77m²
Box 3
7.85m²
WC
3.83m²
Douche
3.36m²
WC
3.49m²
Vest1
2.86m²
Vest2
2.85m²
Vest3
2.84m²
Ensemble CAB 01
Pédiluve
Balnéo
82.48m²
Plateau Kiné
66.38m²
Mise à l'eau
PMR
N
0 m
2 m
5 m
10 m

LEGENDE SERVICES

- 🟦 Box consultation
- 🟩 Circulations
- 🟪 Cuisine
- 🟩 Espace mortuaire
- ⬜ Hors projet
- 🟧 Locaux du personnel
- 🟨 Locaux logistiques
- 🟦 Locaux rééducation
- ⬜ Locaux techniques
- ⬛ Non concerné par le projet
- 🟥 Radiologie

MAITRE D'OUVRAGE

Centre Hospitalier Intercommunal de Cavaillon-Lauris
119 Avenue Georges Clémenceau
84304 CAVAILLON

EQUIPE DE MAITRISE D'OEUVRE

MANDATAIRE

ARCHYTECTA - Sarl d'Architecture
3361 Chemin de la Peyrière
84200 CARPENTRAS
04.90.67.31.98 - contact@archytecta.fr

BET Structure

BSE
312A Rue André-Jean Boudoy
84140 AVIGNON
06 95 07 10 23 - avignonbse@larcher.be

COORDINATEUR SSI

DITEC INGENIERIE
3 Avenue de l'Orme Fourchu
84000 AVIGNON
09 60 45 04 19 - ditec-ingenierie@orange.fr

BET Fluides -Thermique

CCE
238 Avenue de l'Egalité
84800 L'ISLE-SUR-LA-SORGUE
04 90 25 19 08 - contact@cce-ingenierie.fr

BET Economiste, Fluides médicaux et Amiante

VERDI
60 Rue de la Tramontane
13090 AIX EN PROVENCE
04 42 26 30 61 - jjouanneau@verdi.fr

Restructuration de l'IRS
à Cavaillon

AUTRES INTERVENANTS

BC

APAVE
60 Chemin de Fontanille
CS 40064 ZA Agroparc - Bât 3
84918 AVIGNON cedex 9
04 90 31 54 10 - rached.salmi@apave.com

CSPS

BUREAU VERITAS
631 Chemin des Meinajaries
84140 AVIGNON
06 71 48 60 00 - lydia.engelmann@bureauveritas.com

Adresse :235 Route de Gordes - 84304 CAVAILLON

Parcelles n° 179 - 1778 1781 - 1783

Les plans DCE fournis par le Maître d'œuvre ne sont en aucun cas des plans d'exécution. Les entreprises sont tenues de faire leur mise au point, vérifier les quantités, faire leurs plans d'exécution et proposer toute suggestion qui seraient nécessaires à la bonne réalisation des prestations indiquées sur les plans

PG11 Plan RDC projet

PHASE

DCE

MODIFICATIONS	DATE	INDICE
1ère Diffusion DCE	05/2026	A

DOSSIER n°730
ECHELLE 1 : 200
DATE 05/2026